


LEGENDA EDIFICI	
6	Edificio SA di stazione
7	Nuovo edificio UI
8	Nuovo Magazzino ed Officina UI
9	Nuovo edificio UI con Laboratorio, Archivio, etc
10	Nuovo deposito materiali con tettoia

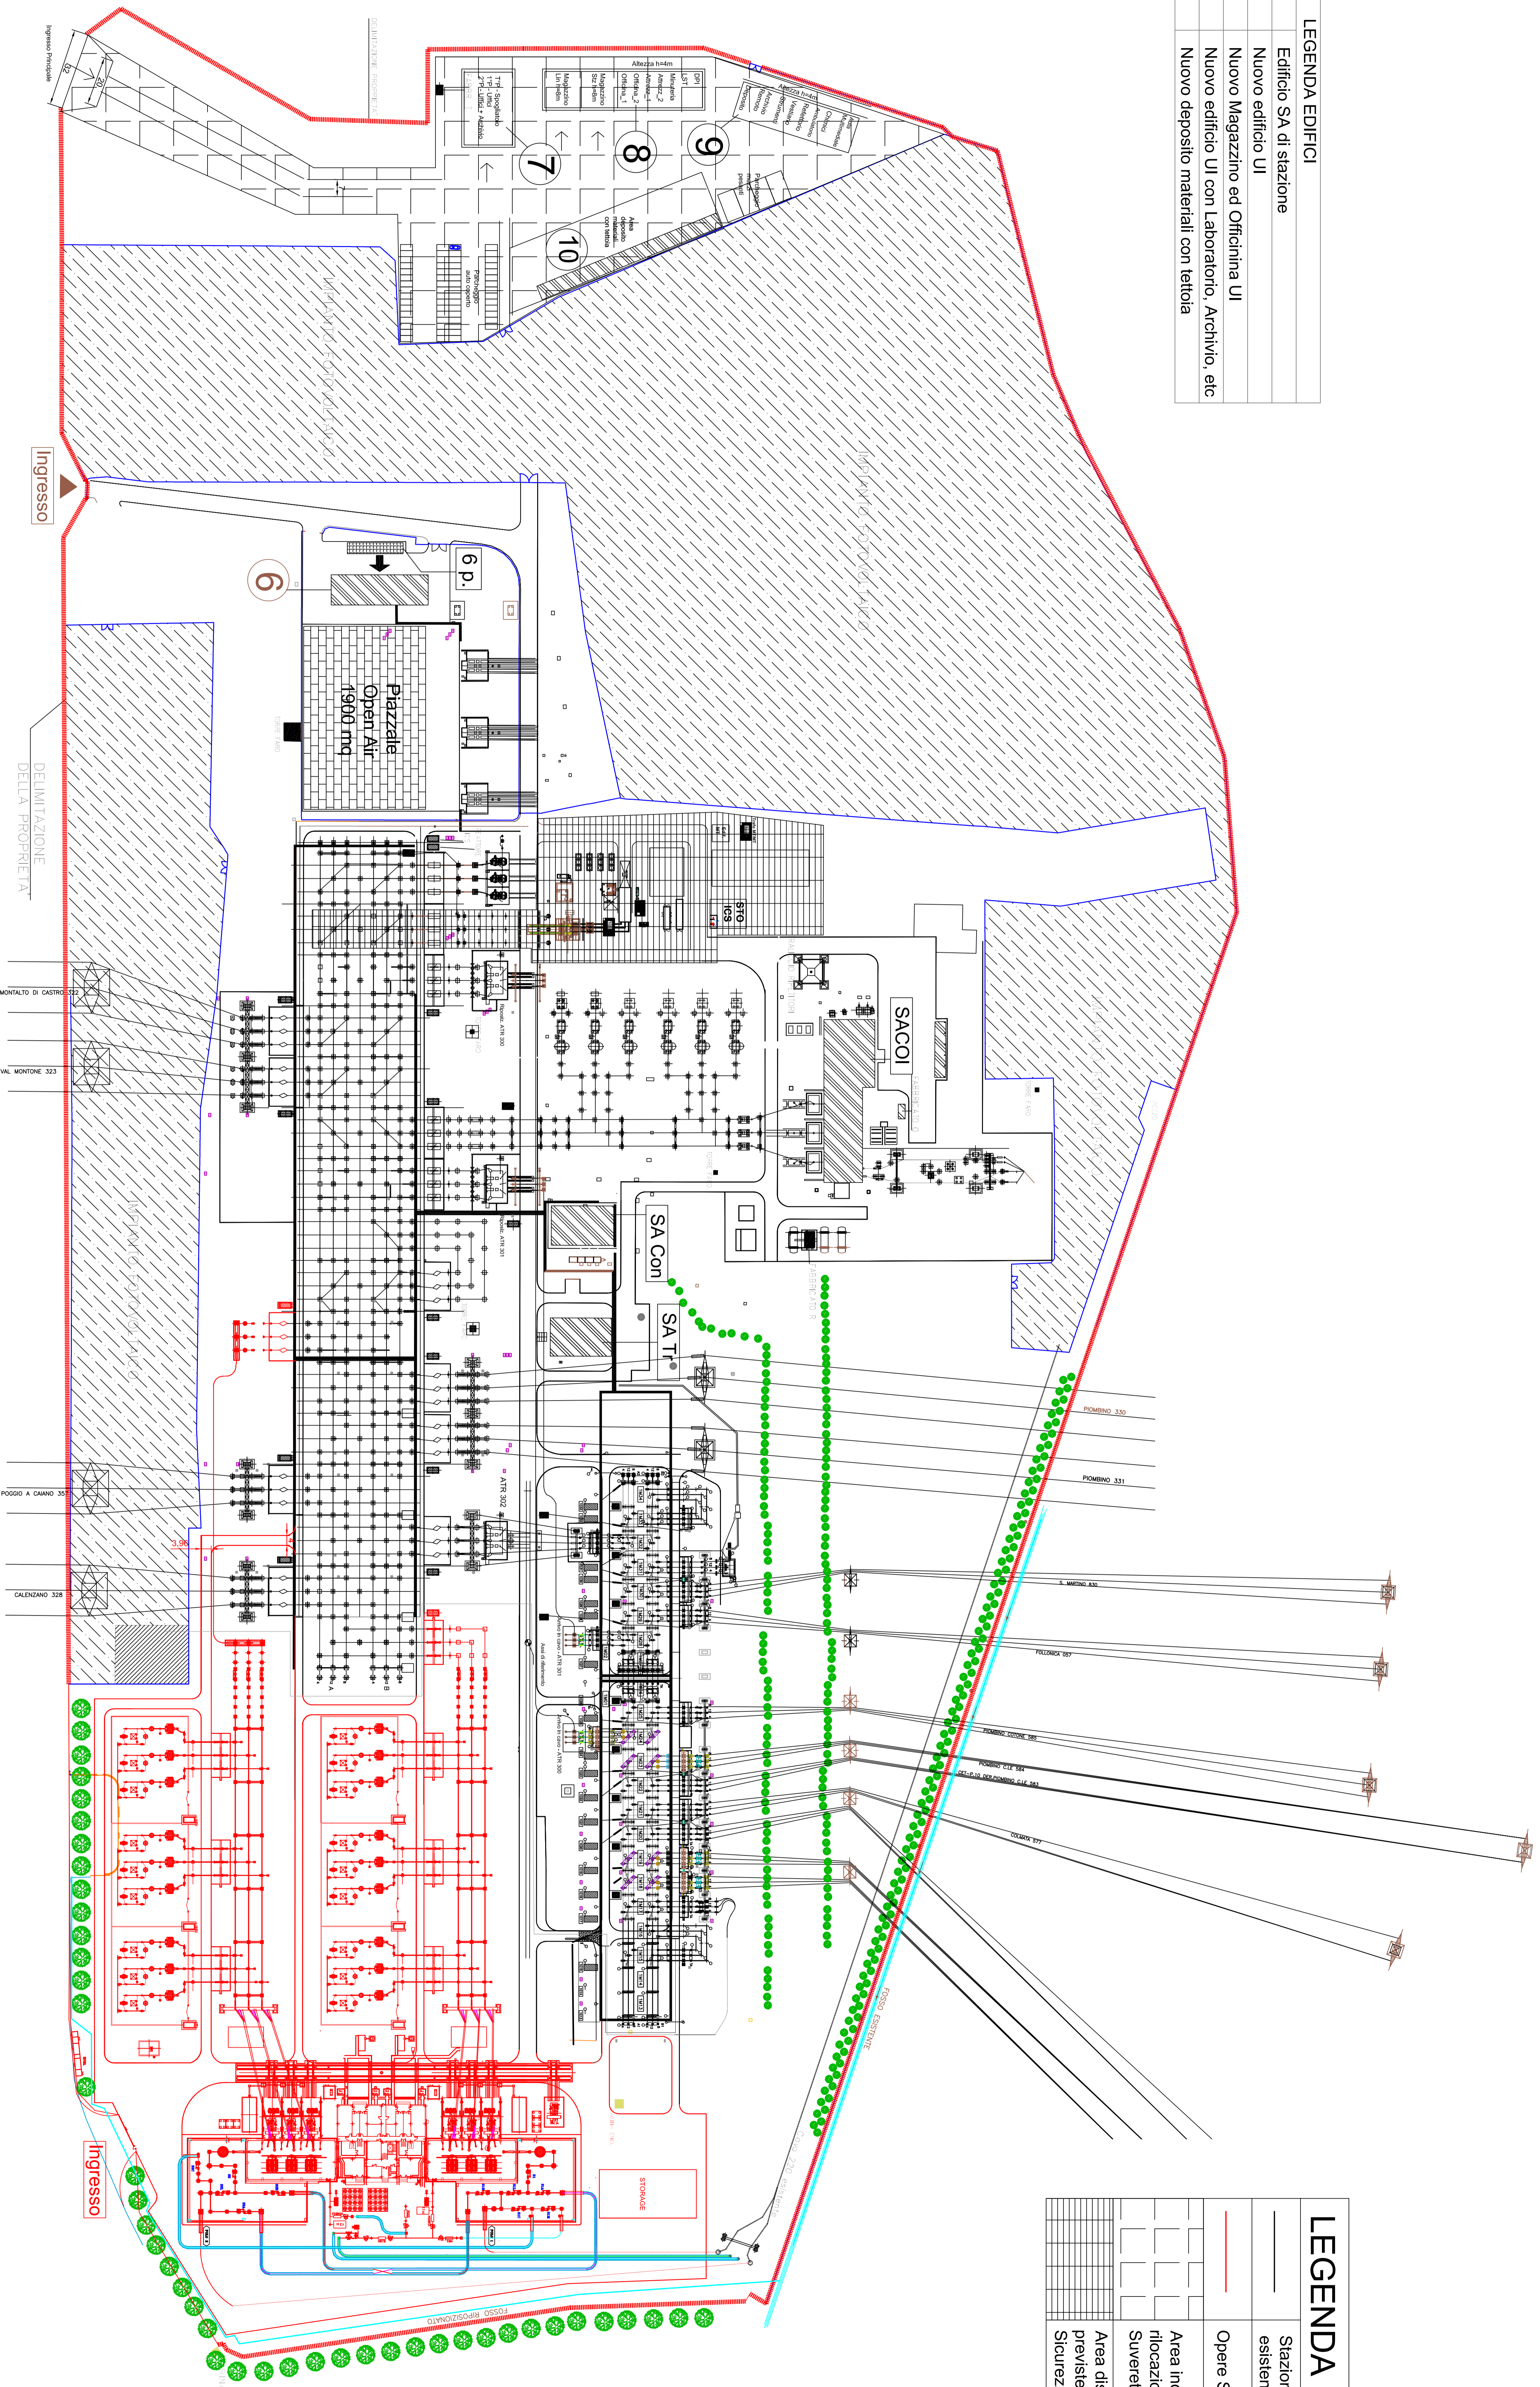

LEGENDA	
	Stazione Elettrica esistente
	Opere SACOI 3
	Area individuata per la rilocazione edifici U.I. Suvereto.
	Area disponibile per opere previste da Piano Di Sicurezza (RTN) 2019.

REVISIONE	
01	REVISIONE
02	REVISIONE


