


LEGENDA

POS.	DENOMINAZIONE
①	Spina 380 kV
②	Interruttore 380 kV
③	Sezionatore azionato con linee di linea 380 kV
④	TA 380 kV
⑤	TV corrente 380 kV
⑥	TV tensione 380 kV
⑦	Sezionatore 200 kV
⑧	Interruttore a olio 200 kV


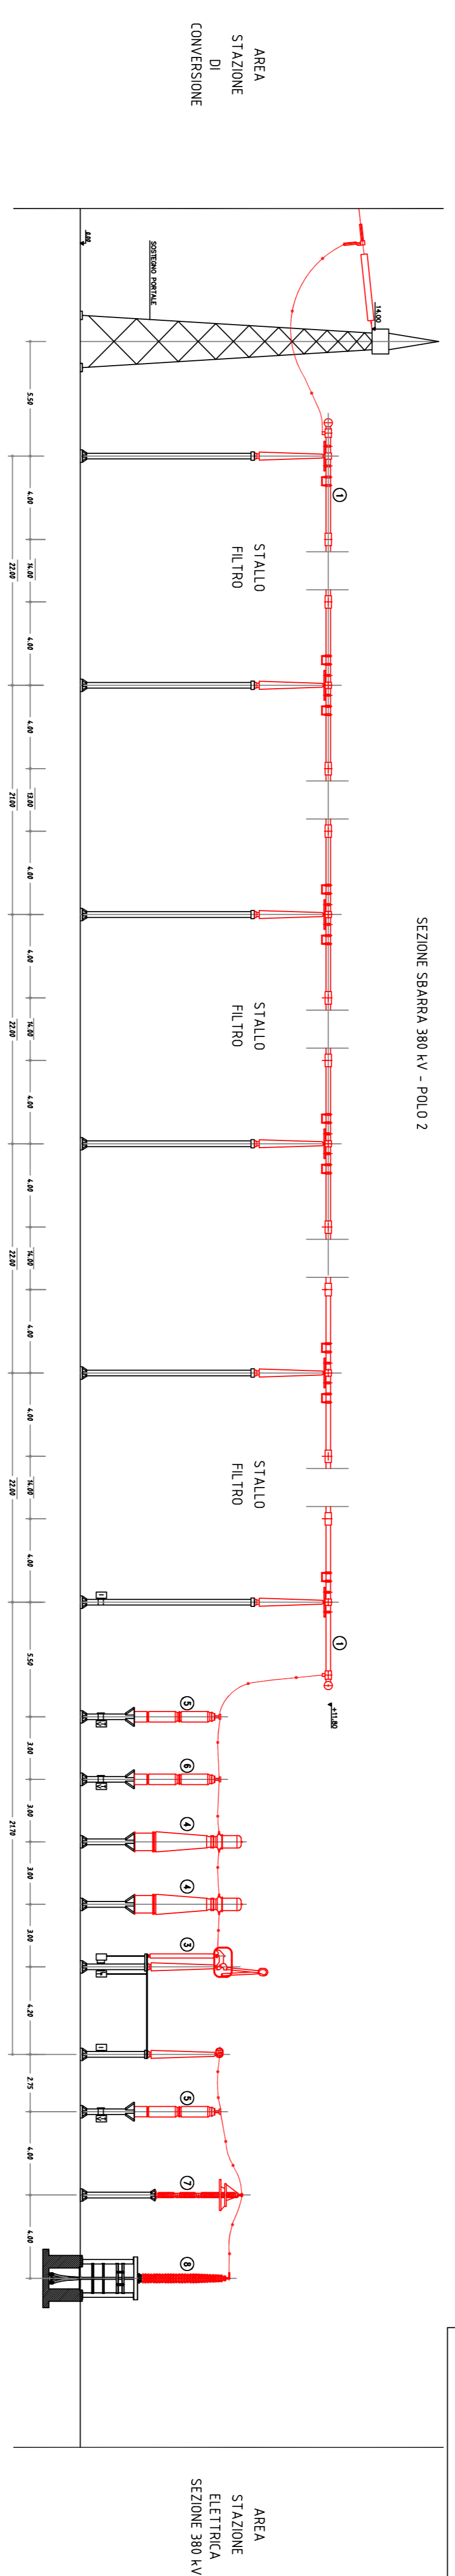

REVISIONI		DESCRIZIONE		LA PRESSIONE	
N.	DATA	REVISIONE	ELABORATO	VERIFICATO	APPROVATO
00	30/06/2019	Prima esecuzione - allegato PRO	A. Ottavio	F. Spina Lilla	LA PRESSIONE
TIPOLOGIA DELL'ELABORATO		REDAZIONE		VERIFICATO	
D		DI DR10012 C CC 00800		APPROVATO	
PROGETTO		TITOLO		COLLEGAMENTO HDVC 200 kVcc "SA COLI 3"	
TE-DR-10-12		RICAVATO DAL DOC. TECNICO		Stazione di Conversione di Suveterio (LI)	
CLASSIFICAZIONE DI SICUREZZA		SEZIONI ELETTROMECCANICHE SBARRA 380 kV			
NOME DEL FILE		SCALA/CAD	FORNITO	SCALA	Foglio
DIR10012CC00800_F1_00.pdf		1 unità =	A1	1:	1 / 2

Questo documento contiene informazioni di proprietà Ferrera S.p.A. e deve essere utilizzato esclusivamente dal destinatario in relazione alle finalità per le quali è stato ricevuto. È vietata qualsiasi forma di riproduzione o di divulgazione senza l'esplicito permesso scritto della Ferrera Group. This document contains information proprietary to Ferrera S.p.A. and it will not be used exclusively for the purposes for which it has been furnished. Neither shape of providing or reproduction without the written permission of Ferrera S.p.A. is prohibited.