




INIZIO

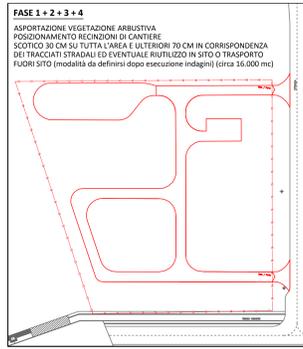


MESE 1

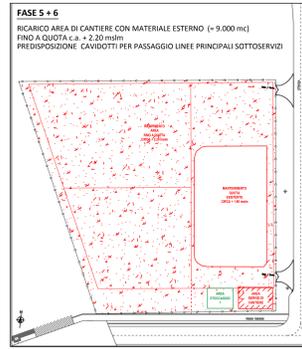


MESE 2

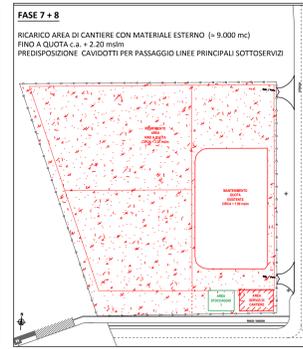


MESE 3

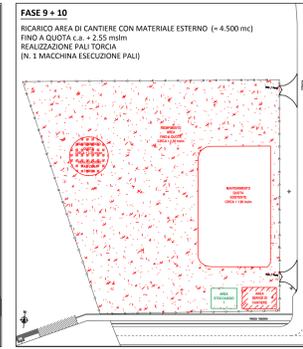


MESE 4

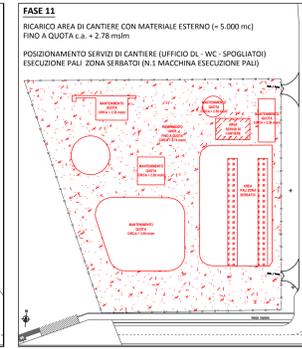



MESE 5

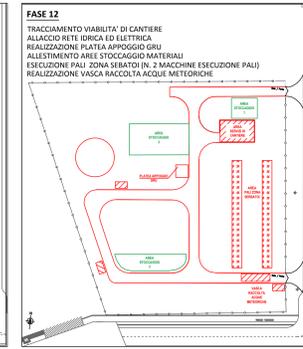


MESE 6

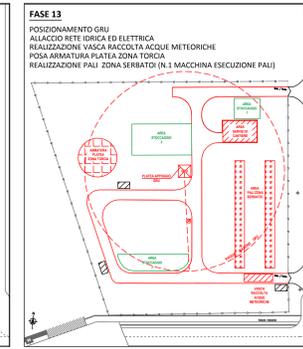


MESE 7

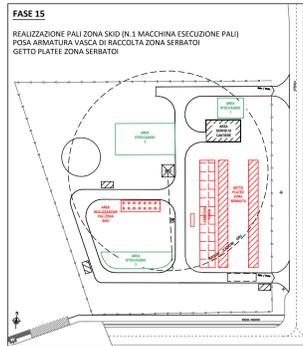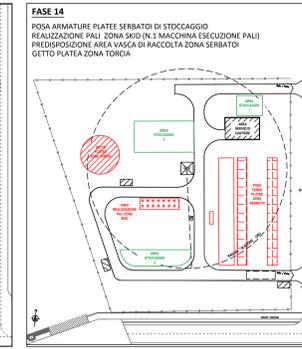


MESE 8

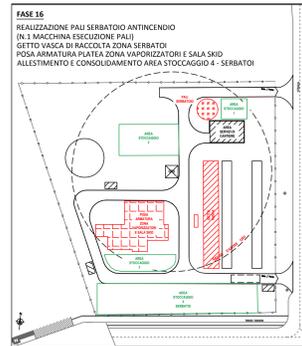




MESE 9

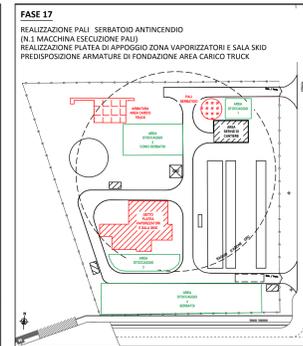


MESE 10

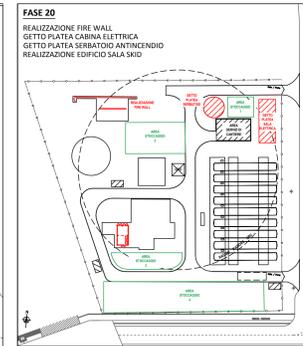



MESE 11

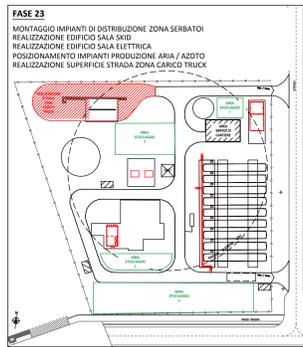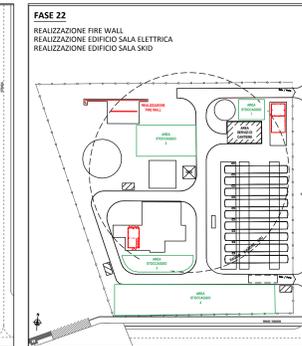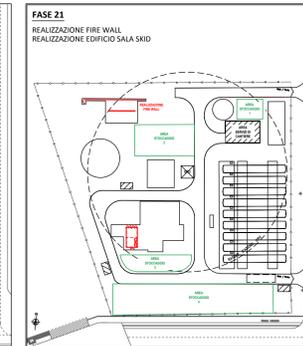



MESE 12

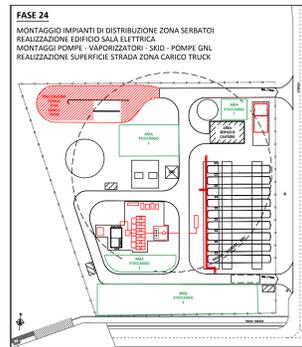



MESE 13

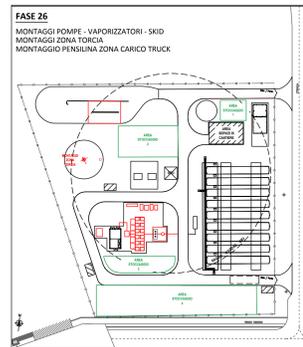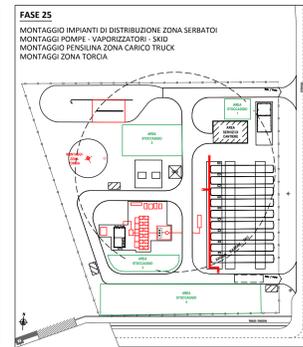


MESE 14

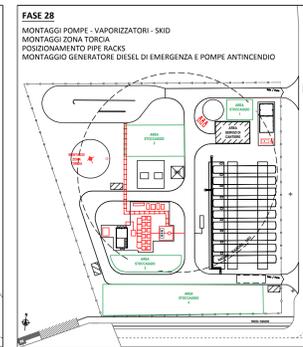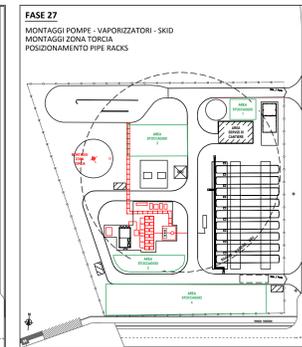



MESE 15

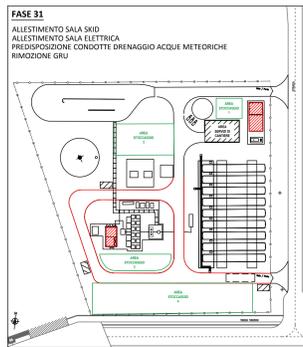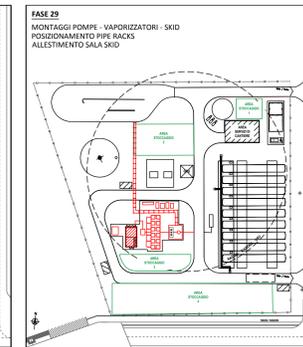

MESE 16

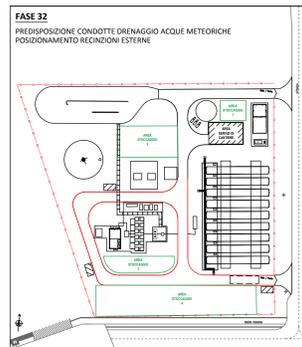


MESE 17

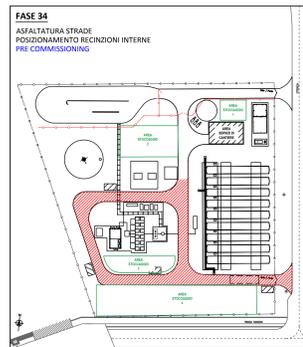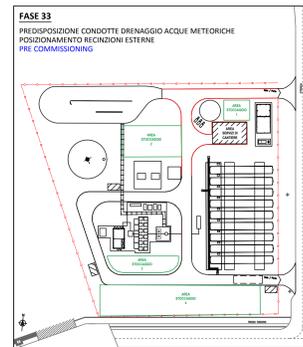

MESE 18



MESE 19

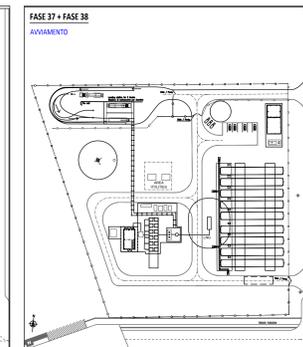

FINE

0	02/08/2019	EMESSO PER APPROVAZIONE ENTI	BUILDMS	AMA05	MANSC
REV	DATE	DESCRIPTION	PREPARED BY	CHECKED BY	APPROVED BY
PROJECT		TITolo		PLANIMETRIA	
IMPIANTO DI STOCCAGGIO, RIGASSIFICAZIONE E DISTRIBUZIONE GNL NEL PORTO DI ORISTANO - SANTA GIUSTA		CLIENT		DI CANTIERE - FASI DI LAVORO	
CLIENT		CONTRACT No.		STAMP	
IVI PETROLIFERA		P0012790-7			
PURCHASER		REPLACES		FORMAT	
				A0	
PREPARED BY	SIGNATURE	DATE	IDENTIFICATION No.	SHEET	
CONTROLLED BY	BUILDMS	02/08/2019	P0012790-7-M3	1/1	
APPROVED BY	AMA05	02/08/2019	CLIENT Doc. Code:	SCALE	
	MANSC	02/08/2019	FILE NAME	1:2000	
			P0012790-7-M3.dwg	REVISION	
				0	