

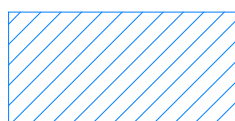


KEY-MAP

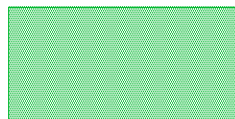

LEGENDA

-  Verifica visibilità accessi (D.M. 19/04/2006)
-  Ingombro mezzi pesanti

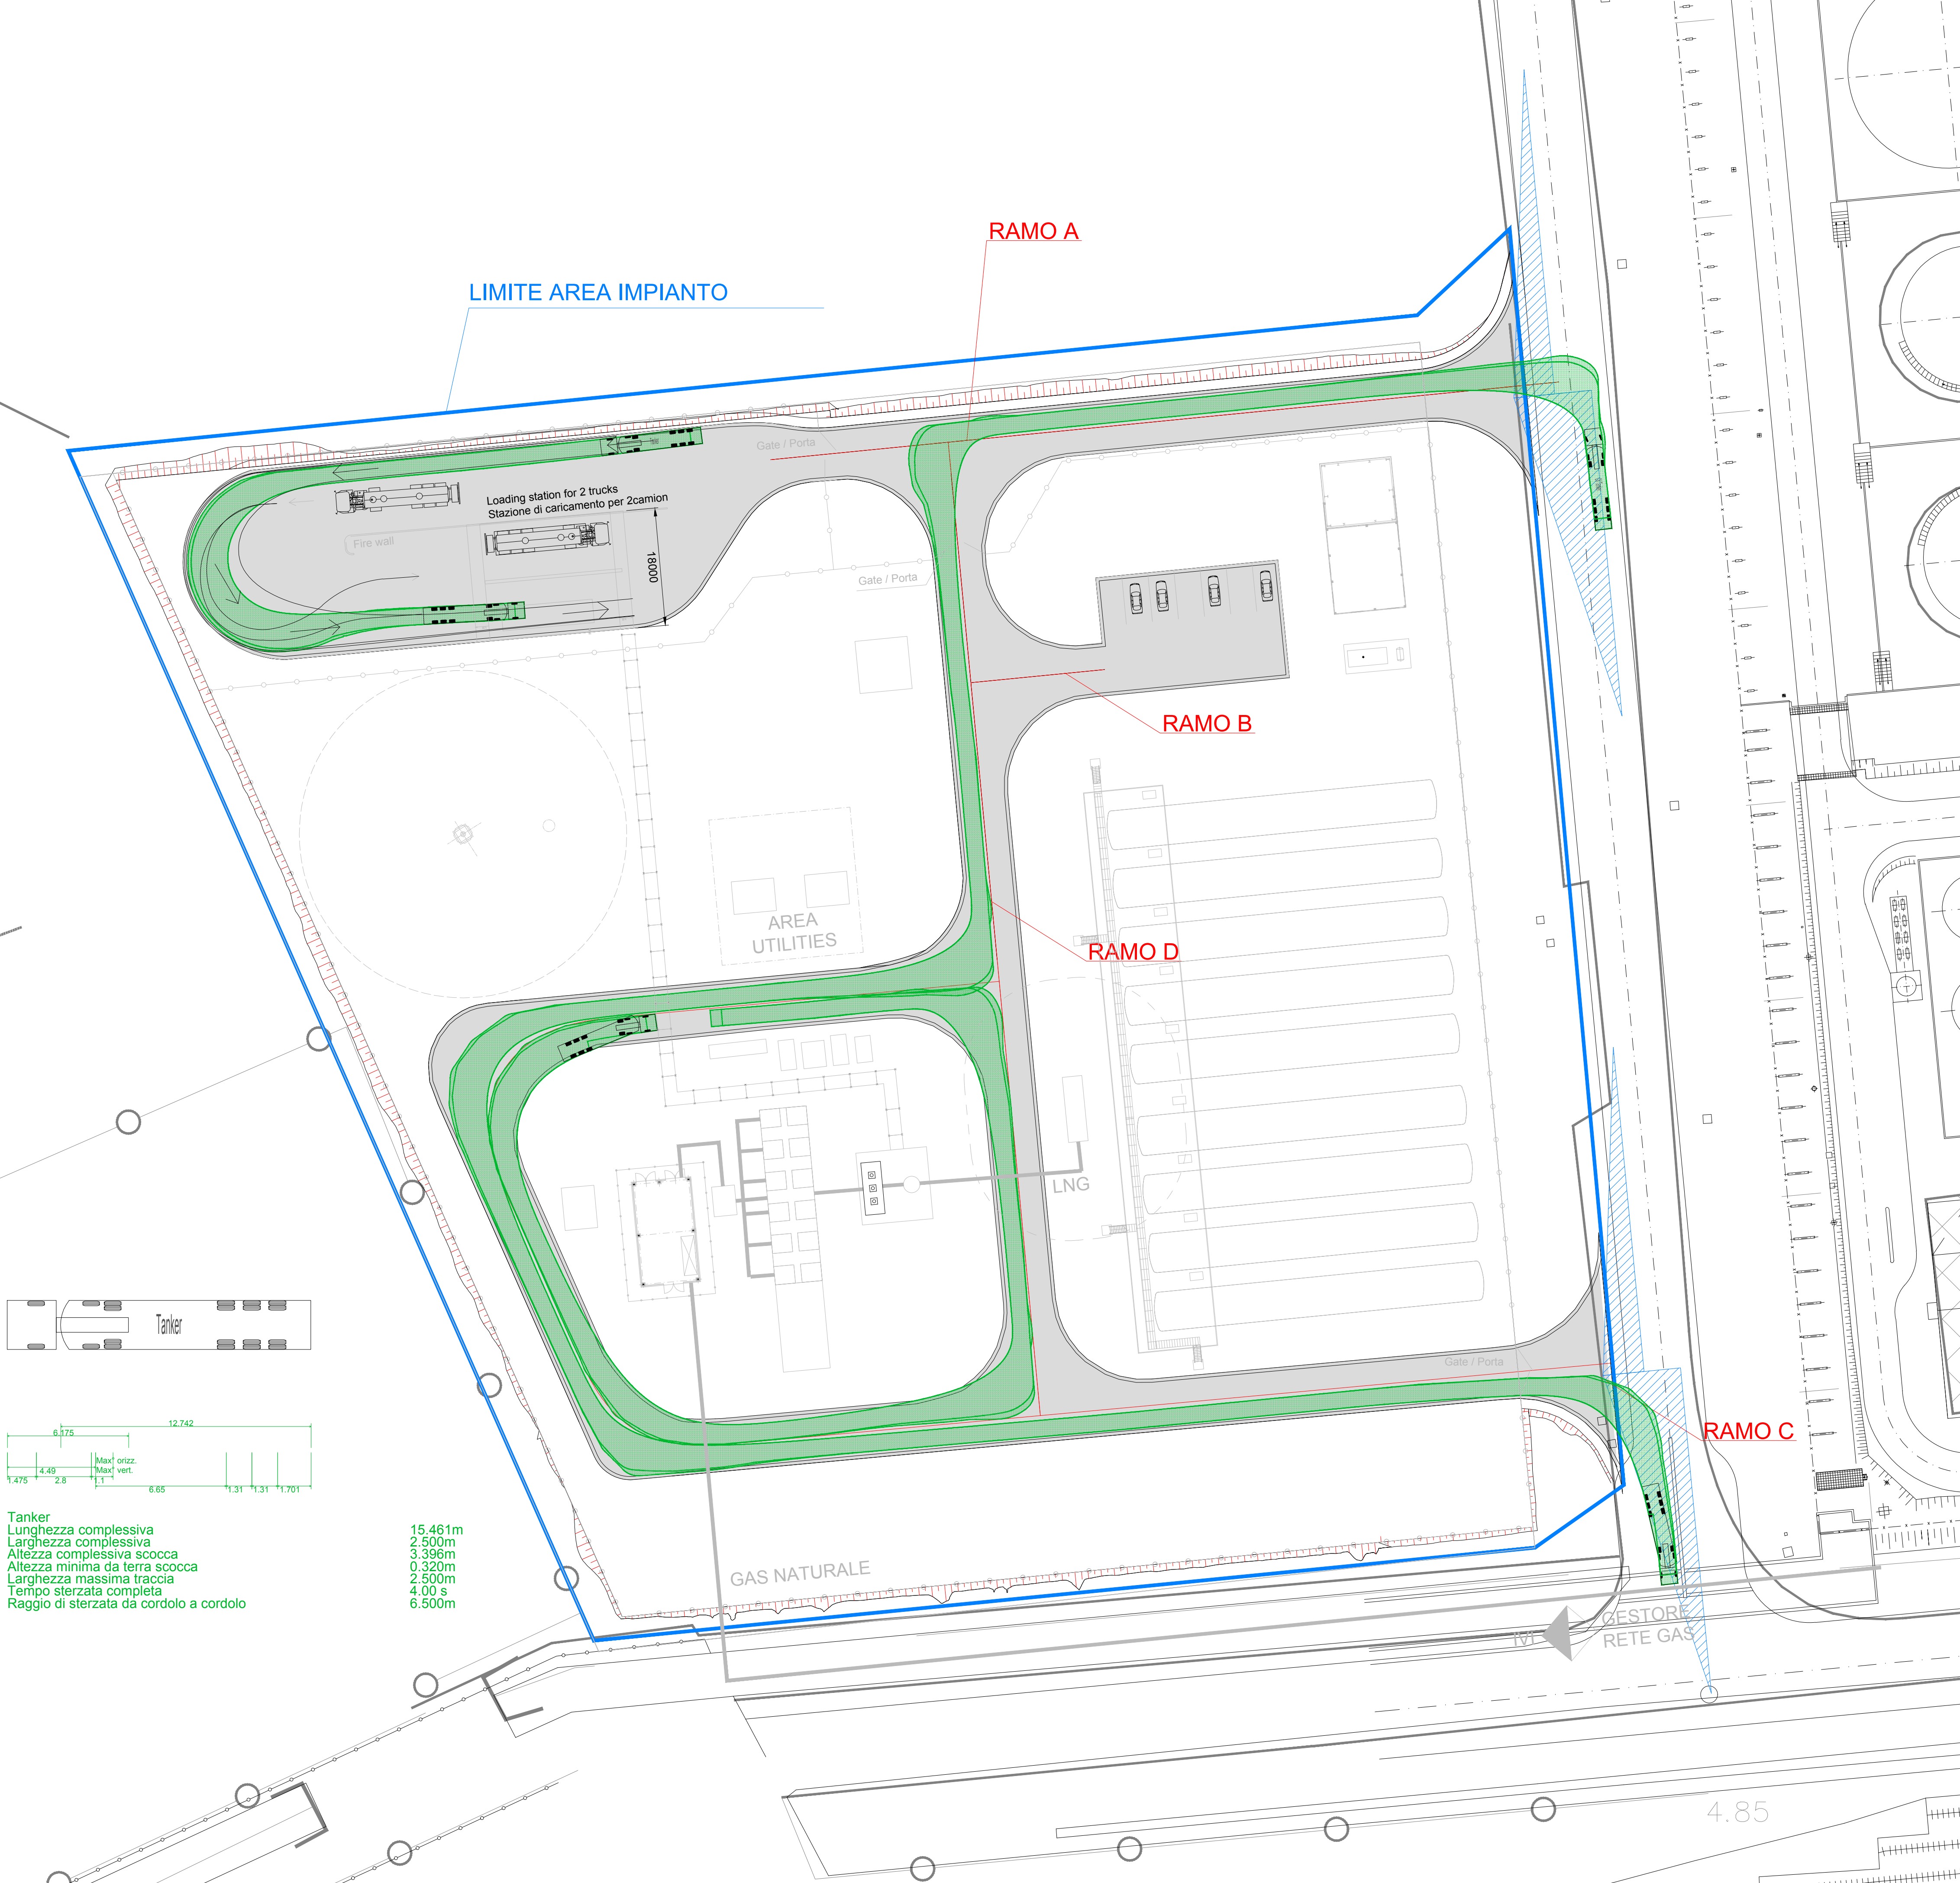

02/08/2019	EMESSO PER APPROVAZIONE ENTI RECEPITI COMMENTI ENTI	ALERI	AMA05	MANSC	
REV	DATE	DESCRIPTION	PREPARED BY	CHECKED BY	APPROVED BY

PROJECT  
Impianto di Stoccaggio, Rigassificazione e Distribuzione GNL nel Porto di Oristano - Santa Giusta

TITLE  
**VIABILITA' VERIFICA VIS. ACCESSI E MANOVRE MEZZI PES.**

CLIENT  
IVI PETROLIFERA



CONTRACT No.  
P0012790-7

PURCHASER

REPLACES

STAMP

FORMAT  
A1

PREPARED BY	ALERI	DATE	02/08/2019	IDENTIFICATION No.	P0012790-7-M9	SHEET	1/1
CONTROLLED BY	AMA05	DATE	02/08/2019	CLIENT Doc. Code:	-	SCALE	1:500
APPROVED BY	MANSC	DATE	02/08/2019	FILE NAME	P0012790-7-M9.dwg	REVISION	0