


COMUNE DI CALCINATO

PLANIMETRIA DEMOLIZIONI

SCALA 1:500

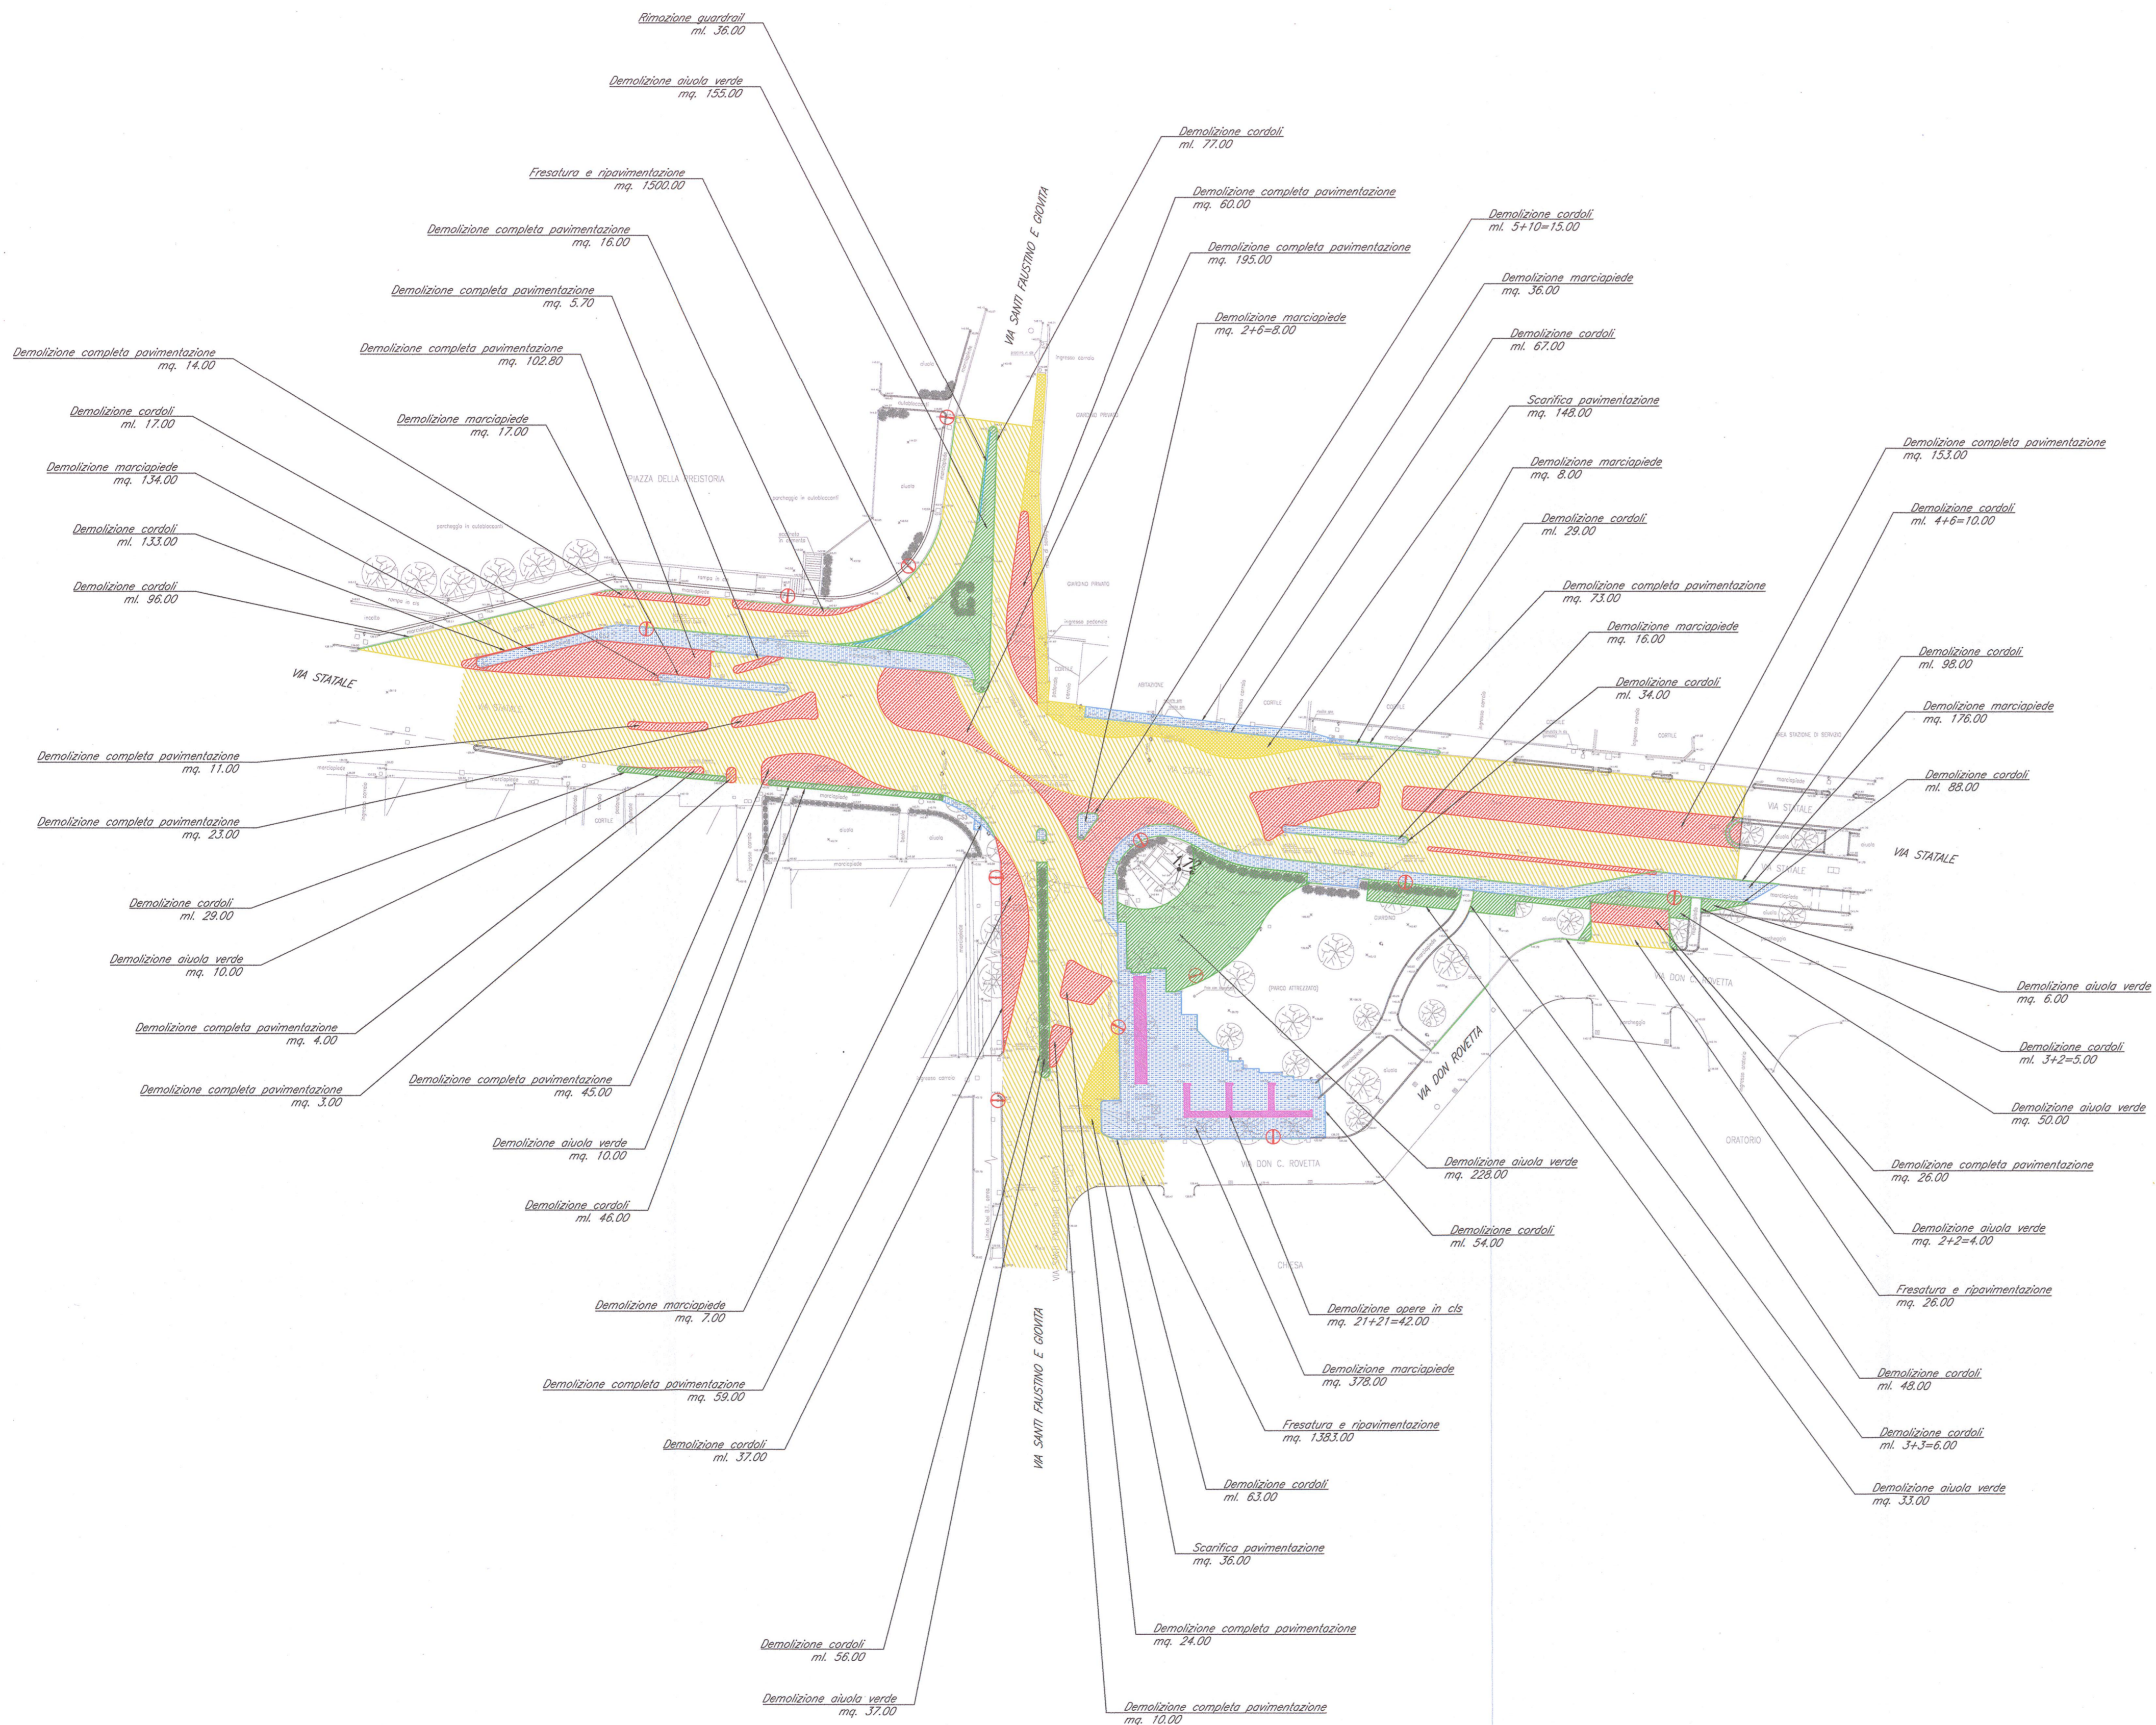

DOCUMENTI DI RIFERIMENTO

DESCRIZIONE	CODICE
IN00 - RAMPE CAVALCAFERROVIA TIPOLOGICO	IN011EE2B01000002
STRADA DI CATEGORIA F2, SEZIONI TIPO E DETTAGLI, TAVOLA 1/2	IN011EE2B01000001
STRADA DI CATEGORIA F2, SEZIONI TIPO E DETTAGLI, TAVOLA 2/2	IN011EE2B01000002
PLINTI PALI DI ILLUMINAZIONE REALIZZATI IN OPERA, SEZIONI TIPO	IN011EE2B01000003
PLINTI PALI DI ILLUMINAZIONE PREFABBRICATI, SEZIONI TIPO	IN011EE2B01000004
SEGNALETICA VERTICALE E ORIZZONTALE, DETTAGLI	IN011EE2B01000005
SEGNALETICA VERTICALE E PLINTI DI FONDAZIONE, GEOMETRIE	IN011EE2B01000001
SEGNALETICA VERTICALE, PLINTI DI FONDAZIONE, CARPENTERIA E ARMATURA	IN011EE2B01000001
SEZIONI TIPO VABIUTA' SECONDARIE, PISTE CICLABILI, PARTICOLARI	IN011EE2B01000001
INX4 - NUOVA ROTATORIA VIA STATALE - VIA SANTI FAUSTINO E GIOVITA	IN011EE2B01000001
RELAZIONE TECNICA GENERALE	IN011EE2B01000001
PLANIMETRIE DI STATO DI FATTO E DI PROGETTO	IN011EE2B01000001
PLANIMETRIA DI TRACCIAMENTO	IN011EE2B01000001
PROFILO LONGITUDINALE	IN011EE2B01000001
SEZIONI TRASVERSALI, TAVOLA 1/2	IN011EE2B01000001
SEZIONI TRASVERSALI, TAVOLA 2/2	IN011EE2B01000002
PLANIMETRIA SEGNALETICA E BARRIERE	IN011EE2B01000001
SMALTIMENTO ACQUE METEORICHE, RELAZIONE IDROLOGICA E IDRAULICA	IN011EE2B01000001
SMALTIMENTO ACQUE METEORICHE, PLANIMETRIA E DETTAGLI	IN011EE2B01000001
IMPIANTO DI ILLUMINAZIONE, RELAZIONE ILLUMINOTECNICA E DI CALCOLO	IN011EE2B01000001
IMPIANTO DI ILLUMINAZIONE, RELAZIONE ILLUMINOTECNICA E DI CALCOLO	IN011EE2B01000001
SEZIONI TIPO E DETTAGLI	IN011EE2B01000001
RELAZIONE GEOTECNICA	IN011EE2B01000001
PROFILO STRATIGRAFICO	IN011EE2B01000001

NOTE GENERALI

- TUTTE LE MISURE SONO ESPRESSE IN METRI
- TUTTI GLI ANGOLI SONO ESPRESSE IN GRADI CENTESIMALI

DEMOLIZIONI

- SCARIFICA PAVIMENTAZIONE (Sp=7 cm) PER NUOVI MARCIAPIEDI
- SCARIFICA PAVIMENTAZIONE (Sp=7 cm) + POSA NUOVA USURA E BINDER
- DEMOLIZIONE COMPLETA PAVIMENTAZIONE (Sp=35 cm)
- DEMOLIZIONE MARCIAPIEDI
- DEMOLIZIONE AIUOLE VERDI
- DEMOLIZIONE OPERE IN CLS
- DEMOLIZIONE CORDOLI ESISTENTI
- RIMOZIONE GUARD RAIL
- TAGLIO PAVIMENTAZIONE
- RIMOZIONE PALI ILLUMINAZIONE

COMMITTENTE:

ALTA Sorveglianza:

GENERAL CONTRACTOR:

Cepav due
Consorzio ENI per l'Alta Velocità

INFRASTRUTTURE FERROVIARIE STRATEGICHE DEFINITE DALLA LEGGE OBIETTIVO N. 443/01

LINEA A.V. I.A.C. TORINO - VENEZIA Tratta MILANO - VERONA
Lotto funzionale Brescia-Verona
PROGETTO ESECUTIVO

INX4 - NUOVA ROTATORIA VIA STATALE - VIA SANTI FAUSTINO E GIOVITA
Planimetria demolizioni

GENERAL CONTRACTOR	DIRETTORE LAVORI	SCALA:
Consorzio Cepav due Consorzio Cepav due Il Direttore del Consorzio (Ing. T. Tardito)	Valido per Costruzione	1:500
Data:	Data:	

COMMESSA	LOTTO	FASE	ENTE	TIPO DOC.	OPERA/DISCIPLINA	PROGR.	REV.
INOR	11	E	E2	P8	INX401	001	A

PROGETTAZIONE				IL PROGETTISTA			
Rev.	Descrizione	Redatto	Data	Verificato	Data	Progettista	Data
A	EMISSIONE	Boracci	21/11/18	Tardito	21/11/18	PIACENTINI	21/11/18
B							
C							