PROFILO RNpe

SEZIONE RN-7

PROGRESSIVA 55.61

BASE	
BA1	1.08 m²
BA2	0.16 m²
Totale:	1.24 m²
BINDER	
BI1	0.54 m²
BI2	0.08 m²
Totale:	0.62 m²
MISTO CEMENTATO	
CS1	2.56 m²
RILEVATO	
RI1	6.78 m²
MISTO STABILIZZATO	
ST1	2.97 m²
USURA	
US1	0.05 m²
US2	0.27 m²
Totale:	0.32 m²
VEGETALE RIEMPIMENTO	
VR1	20.91 m²
IDROSEMINA	
id1	12.14 m
SCOTICO	
sc1	12.97 m

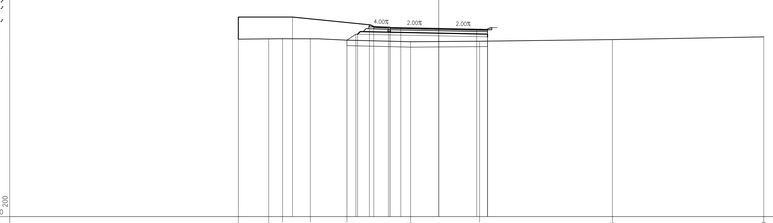

| | | |