



PLANIMETRIA DI PROGETTO E DI SMALTIMENTO ACQUE
TRATTO 1
SCALA 1:500

COMUNE DI POZZOLENGO

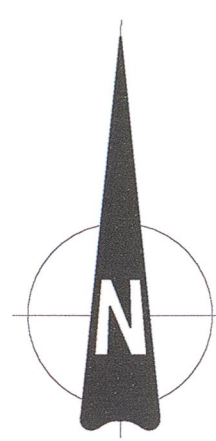


AIUOLE SPARTITRAFFICO	
ISOLA ①	CORDOLO TIPO ANAS IN CLS 40x20(h)/cm - sviluppo 22,36m RIEMPIMENTO IN TERRENO VEGETALE - superficie 14,63mq
ISOLA ②	CORDOLO TIPO ANAS IN CLS 40x20(h)/cm - sviluppo 53,73m RIEMPIMENTO IN TERRENO VEGETALE - superficie 68,02mq
ISOLA ③	CORDOLO TIPO ANAS IN CLS 40x20(h)/cm - sviluppo 61,79m RIEMPIMENTO IN TERRENO VEGETALE - superficie 104,24mq
ISOLA ④	CORDOLO IN CLS 15x25(h)/cm - sviluppo 61,50m RIEMPIMENTO IN TERRENO VEGETALE - superficie 205,66mq
ISOLA ⑤	CORDOLO IN CLS 15x25(h)/cm - sviluppo 40,63m RIEMPIMENTO IN TERRENO VEGETALE - superficie 126,52mq

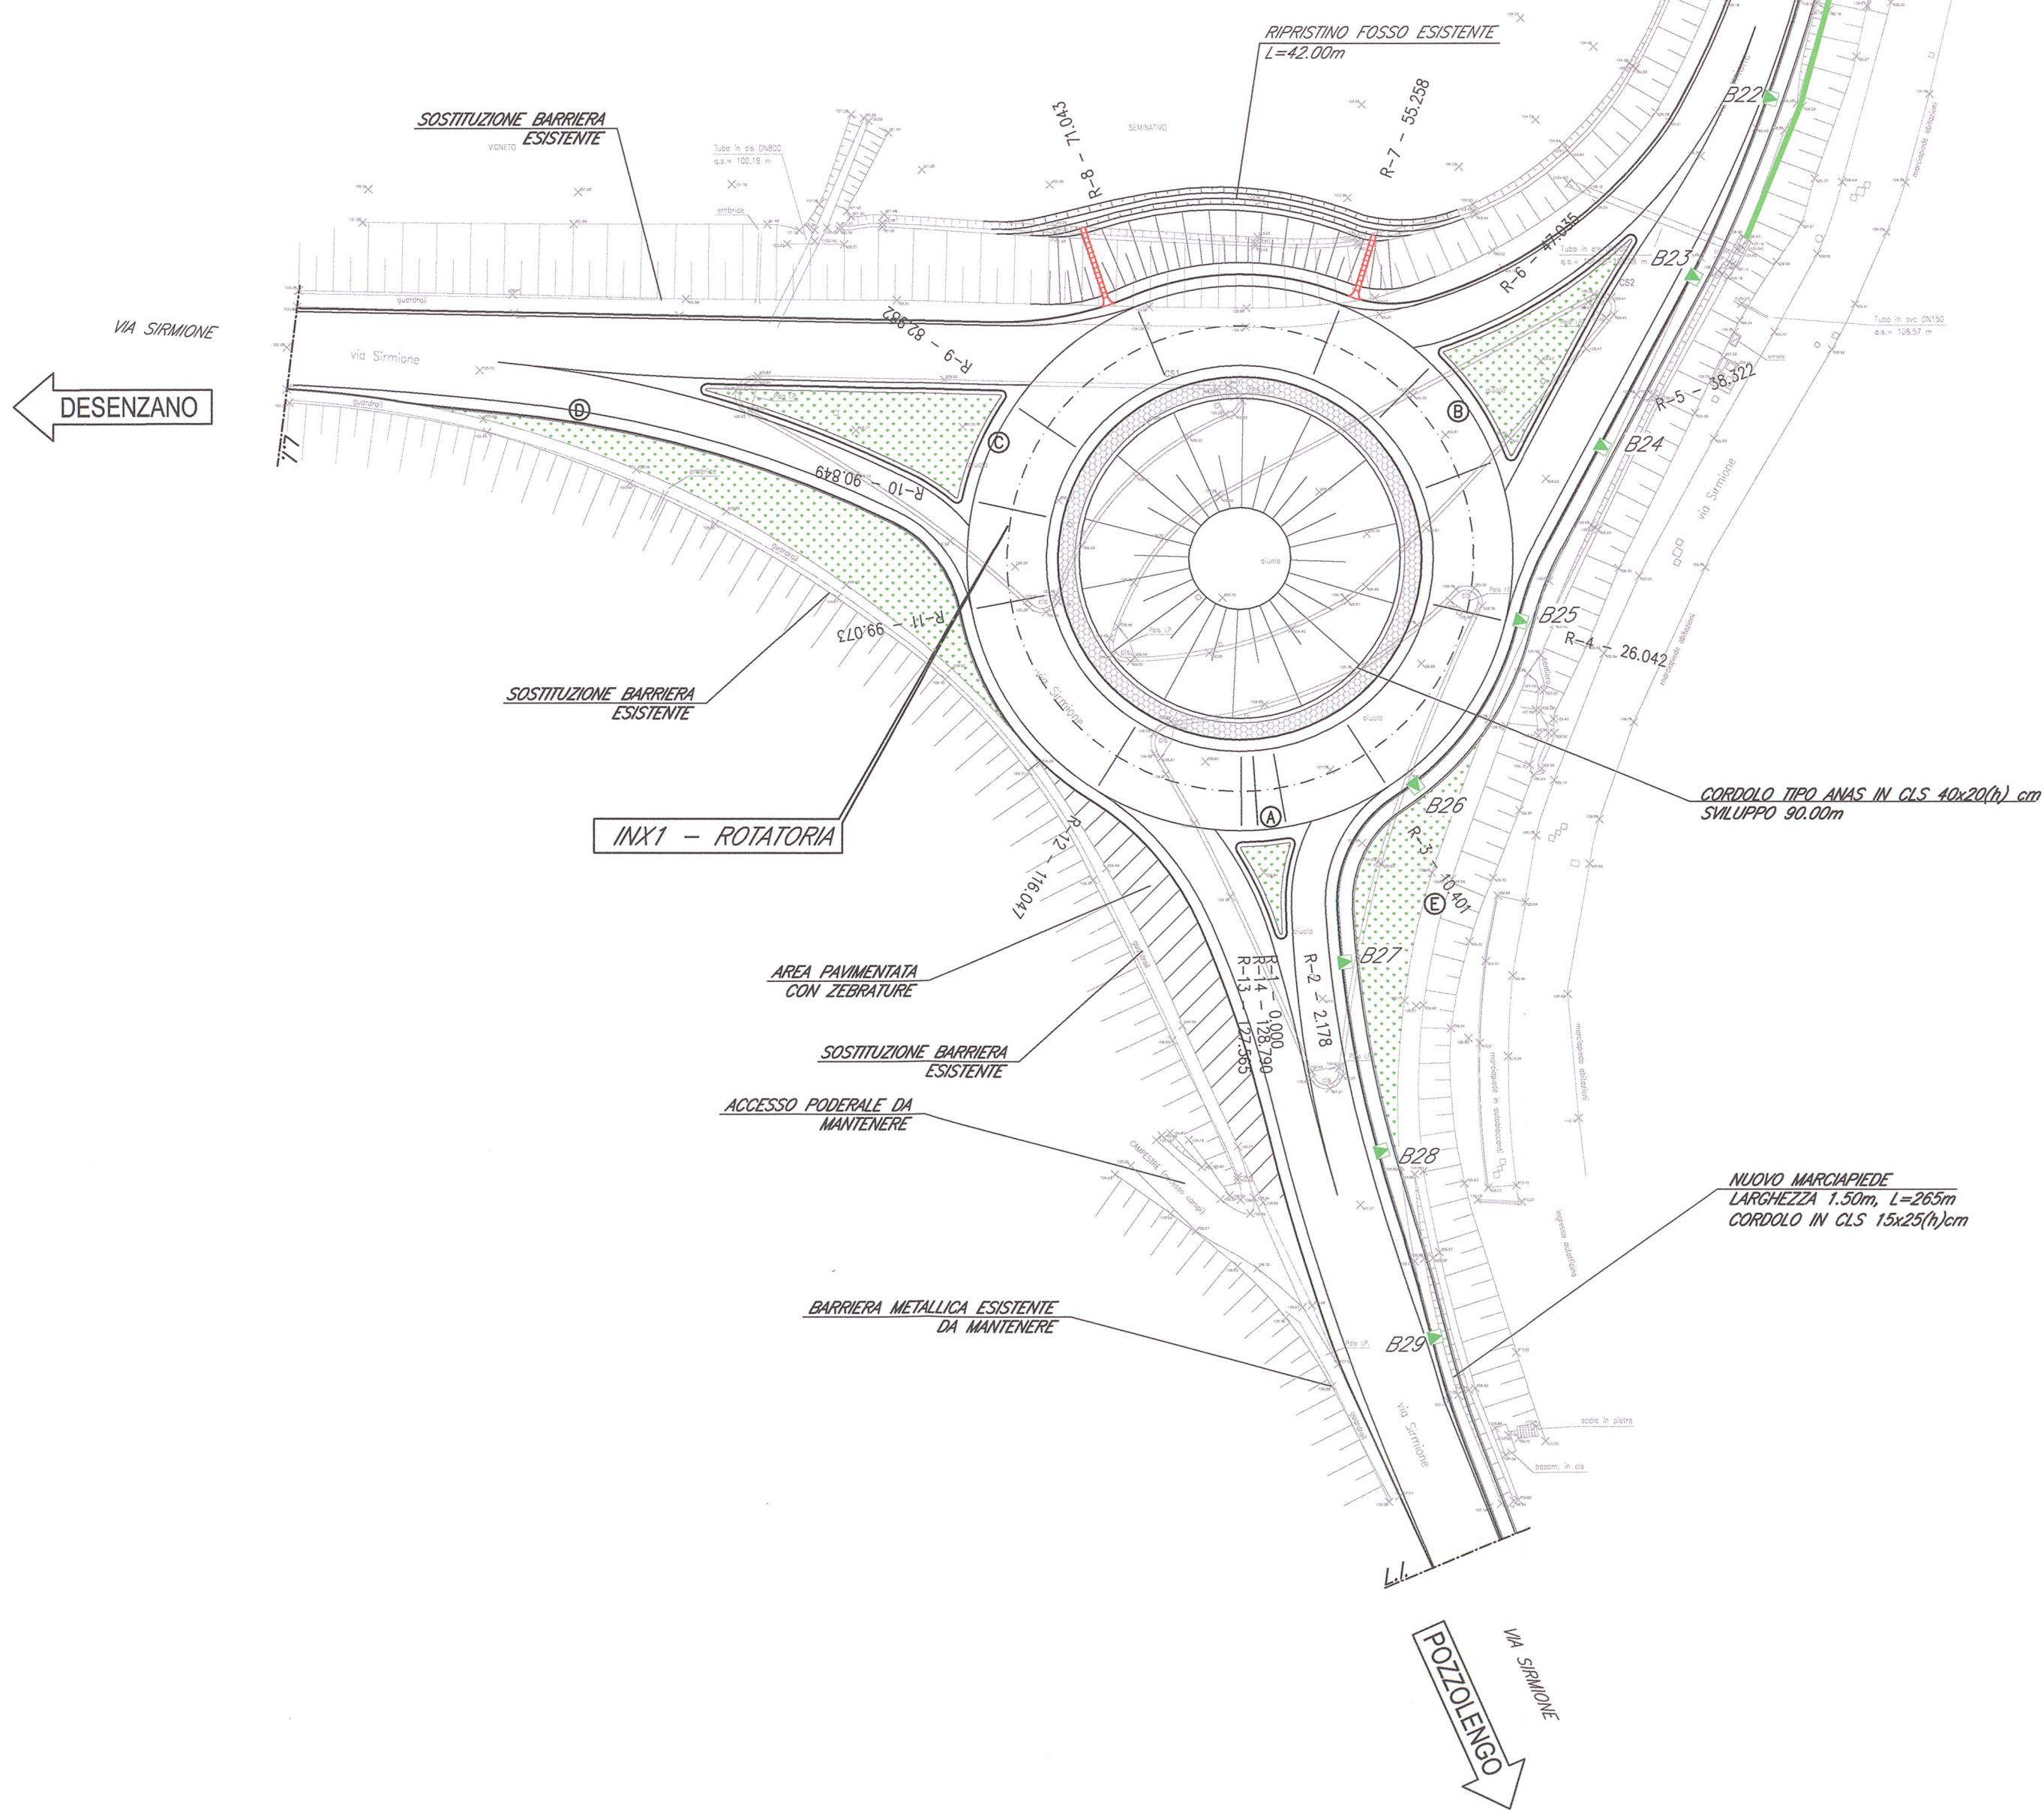

PLANIMETRIA DI PROGETTO E DI SMALTIMENTO ACQUE
TRATTO 2
SCALA 1:500

COMUNE DI POZZOLENGO

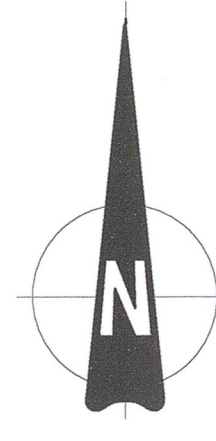

DATI TRACCIAMENTO	
P	Y
B1	3510483.273 6490550.490
B2	3510477.159 6490331.447
B3	3510471.089 649012.404
B4	3510465.390 648991.145
B5	3510460.108 648974.006
B6	3510454.864 648959.705
B7	3510448.442 648935.376
B8	3510443.161 648916.394
B9	3510435.936 648897.697
B10	3510427.817 648879.432
B11	3510419.519 648861.234
B12	3510411.272 648843.119
B13	3510403.906 648824.427
B14	3510397.960 648805.364
B15	3510394.894 648792.011
B16	3510389.592 648776.646
B17	3510388.340 648774.165
B18	3510387.161 648774.873
B19	3510385.443 648767.817
B20	3510382.852 648761.022
B21	3510378.184 648757.364
B22	3510374.274 648758.111
B23	3510367.519 648764.387
B24	3510359.465 648762.416
B25	3510352.266 648762.097
B26	3510343.048 648759.597
B27	3510336.859 648758.079
B28	3510340.068 648755.441
B29	3510344.751 648754.077
P1	3510471.796 649003.086
P2	3510460.306 648987.501
P3	3510420.546 648959.097
P4	3510414.294 648945.375
P5	3510404.229 648919.262
P6	3510396.515 648891.620
P7	3510392.623 648879.735



SCHEMA DEMOLIZIONI
SCALA 1:1000

- SCARICO PAVIMENTAZIONE (Sp=7 cm) e POSA NUOVA USURA E BINDEP
A=30,21mq; A2=86,80mq; A3=55,60mq
- DEMOLIZIONE COMPLETA PAVIMENTAZIONE (Sp=35 cm) A=2146,60mq
ED EVENTUALE COMPATTAZIONE
- DEMOLIZIONE AIUOLE VERDI A=1459,25mq
- PAVIMENTAZIONE DI PROGETTO A=2026mq
- AREA PAVIMENTATA NON TRANSITABILE A=154,24mq

DOCUMENTI DI RIFERIMENTO

DESCRIZIONE	CODICE
IND2 - RAMPE CAVALCAFERROVIA TIPOLOGICO	IND11EE2BNA100002
STRADA DI CATEGORIA P2, SEZIONI TIPO E DETTAGLI, TAVOLA 1/2	IND11EE2BNA100001
STRADA DI CATEGORIA P2, SEZIONI TIPO E DETTAGLI, TAVOLA 1/2	IND11EE2BNA100002
PUNTI PALI DI ILLUMINAZIONE PRELAVORATI IN OPERA, SEZIONI TIPO	IND11EE2BNA100003
SEGNALERICA VERTICALE E ORIZZONTALE, DETTAGLI	IND11EE2BNA100004
SEGNALERICA VERTICALE E PUNTI DI FONDAZIONE, GEOMETRIE	IND11EE2BNA100005
SEGNALERICA VERTICALE, PUNTI DI FONDAZIONE, CARATTERISTICA E ARMATURA	IND11EE2BNA100006
SEZIONI TIPO VARIANTE SECONDARIE, POSTE OCCUPAZI PARTICOLARI	IND11EE2BNA100007
IND1 - NUOVA ROTATORIA E MARCIAPIEDE SU VIA SIRMIONE	IND11EE2BNA100001
RELAZIONE TECNICA GENERALE	IND11EE2BNA100001
PLANIMETRIA DI TRACCIAMENTO	IND11EE2BNA100001
PROFILI LONGITUDINALI	IND11EE2BNA100001
SEZIONI TRASVERSALI, TAVOLA 1/2	IND11EE2BNA100001
SEZIONI TRASVERSALI, TAVOLA 1/2	IND11EE2BNA100001
PLANIMETRIA SEGNALERICA E BARRIERE	IND11EE2BNA100001
IMPIANTO DI ILLUMINAZIONE, RELAZIONE ILLUMINOTECNICA E DI CALCOLO	IND11EE2BNA100001
IMPIANTO DI ILLUMINAZIONE, PLANIMETRIA E PARTICOLARI COSTRUTTIVI	IND11EE2BNA100001
IMPIANTO DI ILLUMINAZIONE, SCHEMI ELETTRICI	IND11EE2BNA100001
SEZIONI TIPO E DETTAGLI	IND11EE2BNA100001
RELAZIONE GEOTECNICA	IND11EE2BNA100001
PROFILI STRADALI	IND11EE2BNA100001

NOTE GENERALI

- TUTTE LE MISURE SONO ESPRESSE IN METRI
- TUTTI GLI ANGOLI SONO ESPRESSE IN GRADI CENTESIMALI

LEGENDA

L.L. LIMITE INTERVENTO

LEGENDA IDRAULICA

- B CAOTICA A BOCCA DI LUPO E RELATIVO POZZETTO IN C.A., INTERESSE MASSIMO 20m
- TUBAZIONI A GRANTIA IN PVC, DIAMETRO DA 150x200 mm, PER PROLUNGAMENTO SCARICHI ESISTENTI
- TUBAZIONE IN PVC DN150 PER TOMBAMENTO FOSSE ESISTENTE
- P POZZETTO PREFABBRICATO IN C.A. (dim. int. 1,00x1,00m, H=1,00m)
CON GRIGLIO METALLICO PER RACCOLTA ACQUE DI FUOCCELAMENTO
- FOSSE IN TERRA DI PROGETTO
- CAVALETTA AD EMERGERE

COMMITTENTE:



ALTA SORVEGLIANZA:



GENERAL CONTRACTOR:



INFRASTRUTTURE FERROVIARIE STRATEGICHE DEFINITE DALLA
LEGGE OBIETTIVO N. 443/01

LINEA A.V. I.A.C. TORINO - VENEZIA Tratta MILANO - VERONA
Lotto funzionale Brescia-Verona

PROGETTO ESECUTIVO

INX1 - NUOVA ROTATORIA E MARCIAPIEDE SU VIA SIRMIONE
Planimetrie di progetto e di smaltimento acque

GENERAL CONTRACTOR				DIRETTORE LAVORI				SCALA: VARIE
Consortio Cepav due Il Direttore del Consorzio <i>(Ing. T. Tognoli)</i>				Valore per Destinazione				
Data:				Data:				
COMMESSA	LOTTO	FASE	ENTE	TIPO DOC.	OPERA/DISCIPLINA	PROGR.	REV.	
INOR	11	E	E2	PZ	INX100	001	A	
PROGETTAZIONE								IL PROGETTISTA
Rev.	Descrizione	Autore	Data	Verificato	Data	Progettista	Il Progettista	
A	EMISSIONE	Cavalieri	05/12/18	Placinti	05/11/19	Placinti	Placinti	
B								
C								
CIG. 751447334A								File: INX11EE2BZXIN100001A_01.dwg