PROFILO INX1-R

SEZIONE R-10

PROGRESSIVA 90.85

BASE
BA1 0.11 m²
BA2 0.72 m²
Totale: 0.83 m²
BINDER
BI1 0.05 m²
BI2 0.36 m²
Totale: 0.41 m²
SCAVO
SC1 4.91 m²
MISTO STABILIZZATO
ST1 1.79 m²
ST2 0.54 m²
Totale: 2.33 m²
USURA
US1 0.27 m²
US2 0.04 m²
Totale: 0.31 m²
VEGETALE RIEMPIMENTO
VR1 12.08 m²
VR2 0.26 m²
Totale: 12.34 m²
SOPRASCAVA
sr1 14.15 m

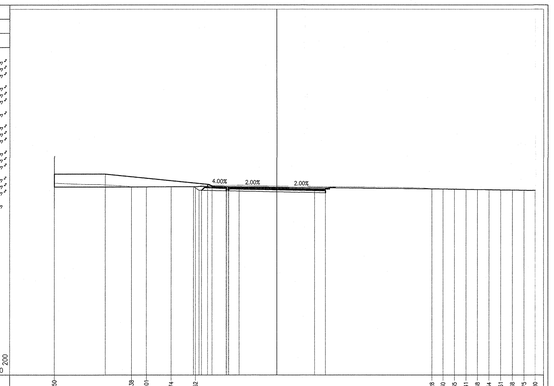

| | | |