


PLANIMETRIA STATO DI FATTO

Scala 1:500



PLANIMETRIA DI PROGETTO

Scala 1:500

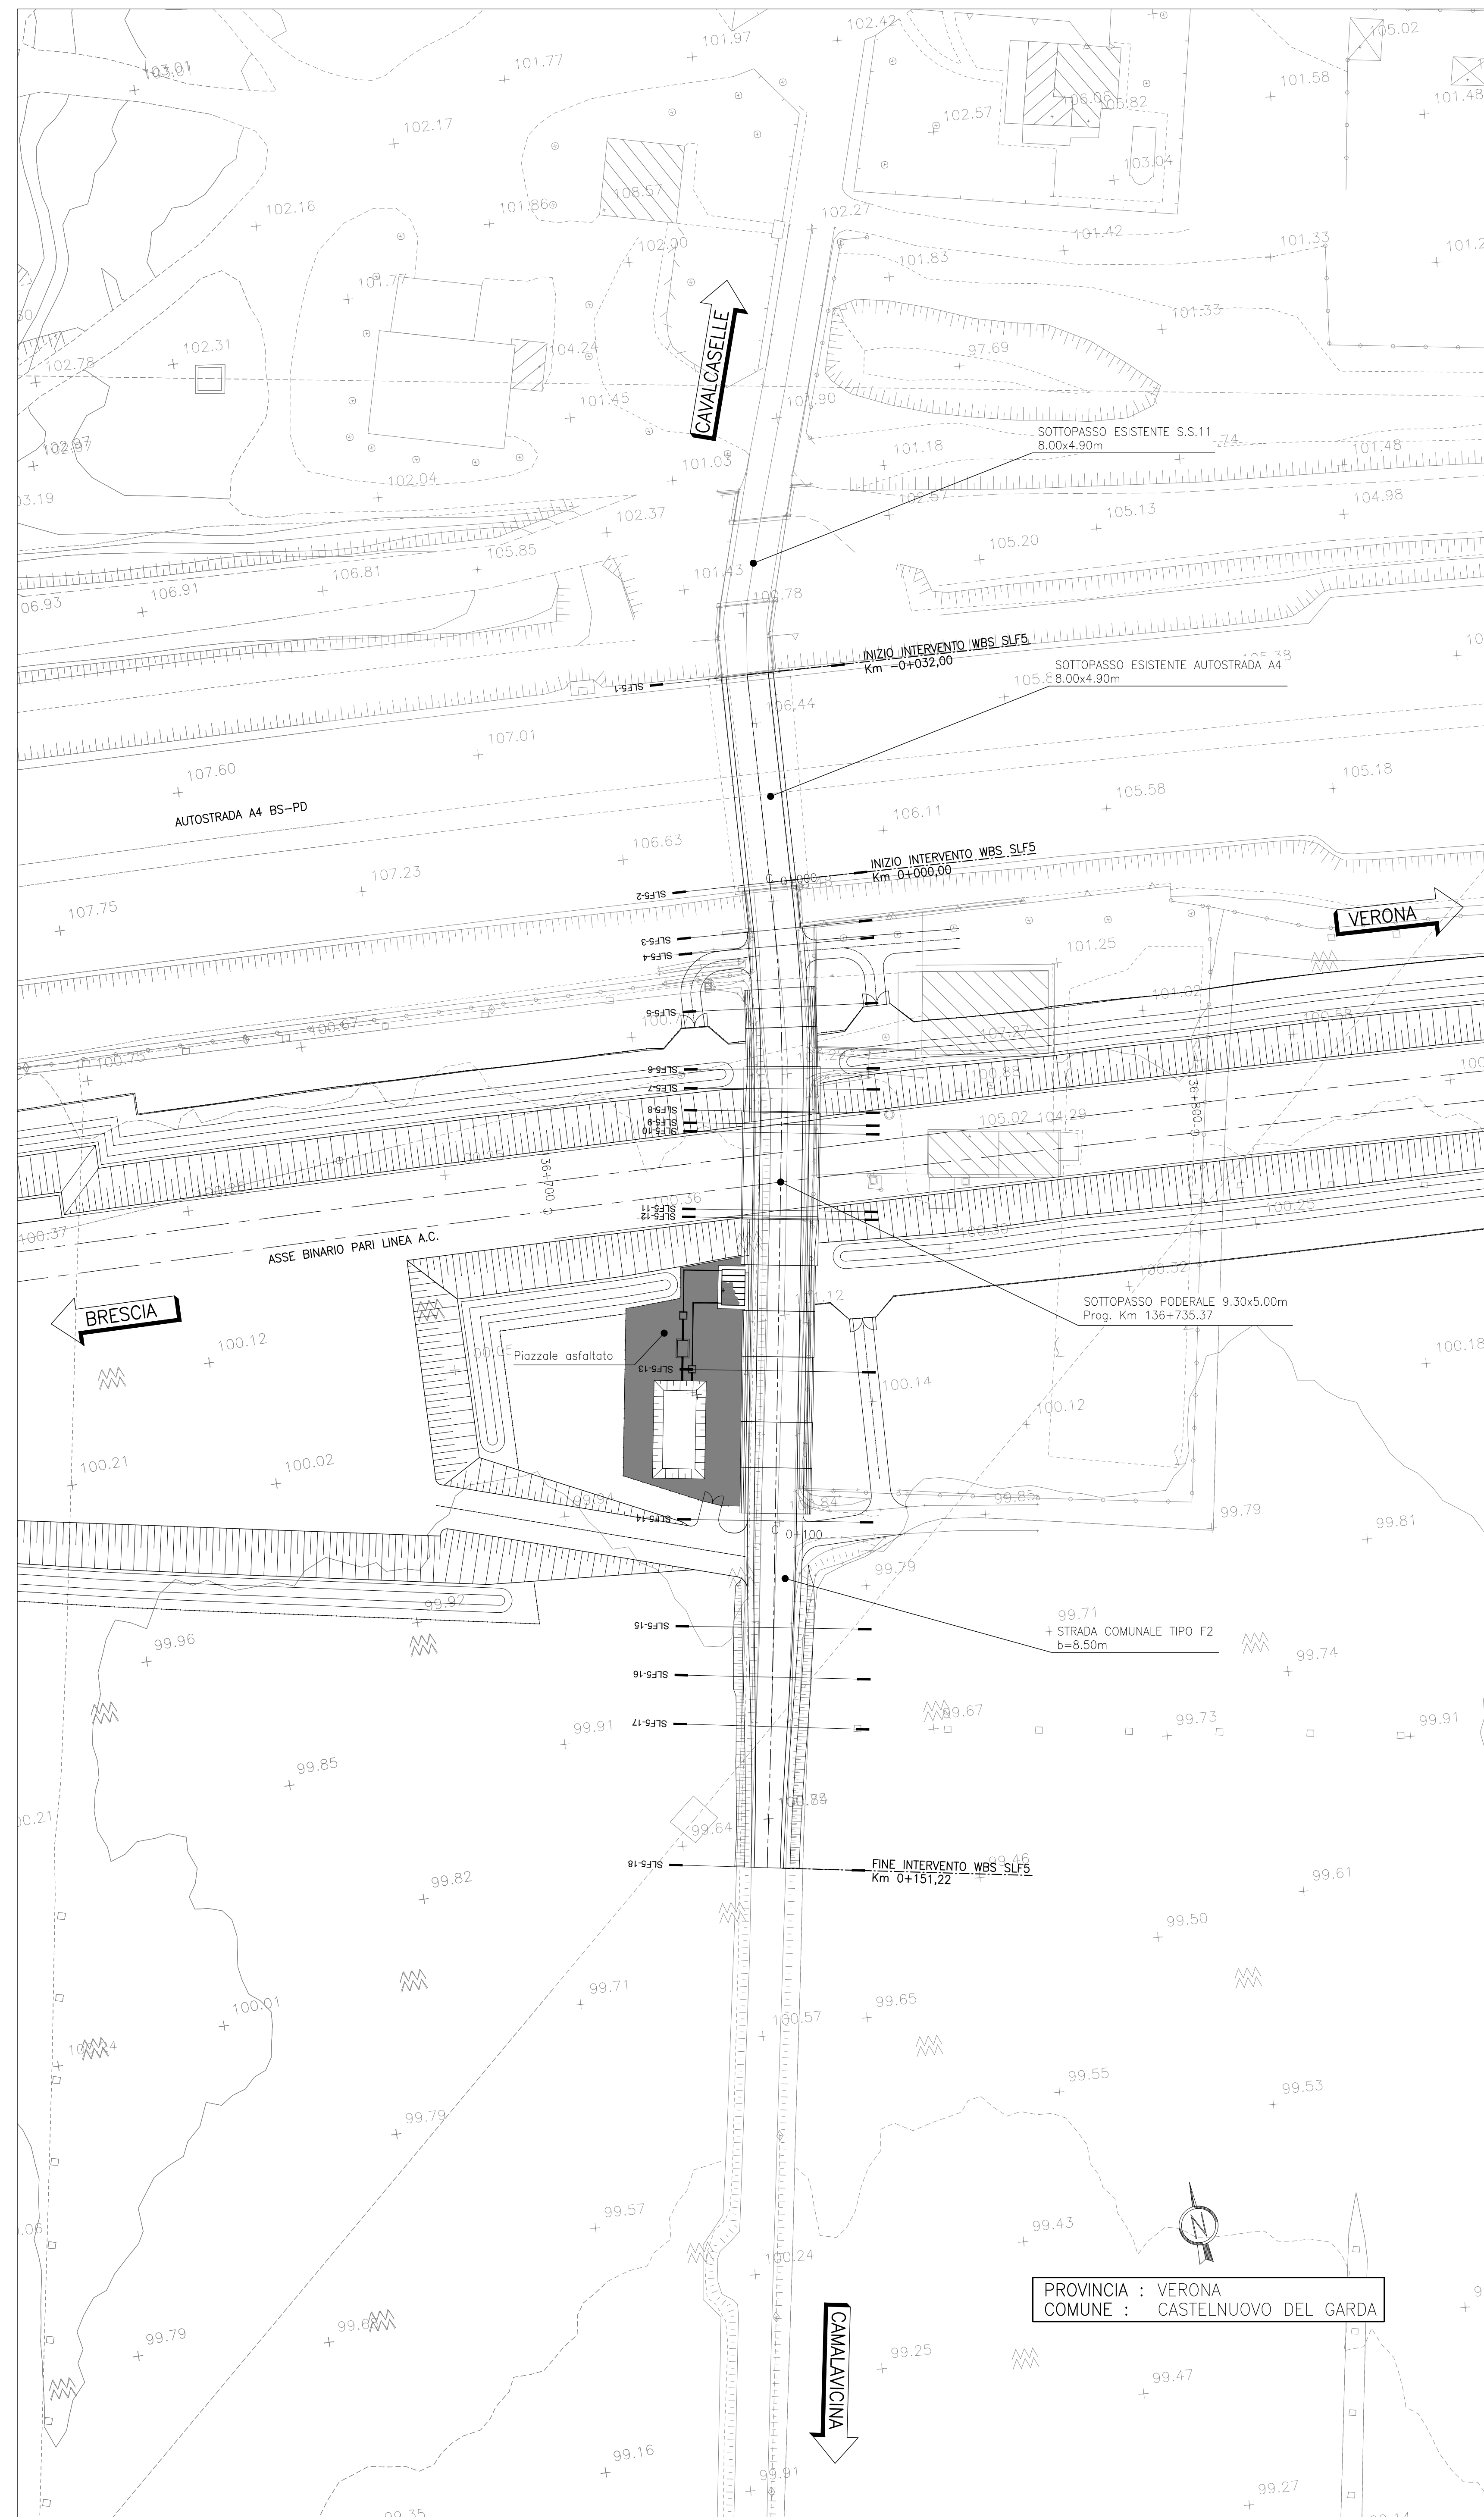

DISEGNI DI RIFERIMENTO

DESCRIZIONE	CODICE
Planimetria stato di fatto e di progetto	INOR11EE2P2SLF500001
Planimetria di tracciamento e profilo longitudinale	INOR11EE2L2SLF500001
Sezioni Tipo e Particolari costruttivi	INOR11EE2W2SLF500001
Sezioni trasversali stradali - Tavola 1/2	INOR11EE2W2SLF500001
Sezioni trasversali stradali - Tavola 2/2	INOR11EE2W2SLF500002
Planimetria segnaletica e dispositivi di sicurezza - Planimetria e dettagli	INOR11EE2P2SLF500001
Relazione tecnica stradale	INOR11EE2R2SLF500001
Planimetria idraulica di piattaforma e particolari	INOR11EE2P2SLF500001
Dettagli idraulici	INOR11EE2B2SLF500001
Relazione tecnica idraulica di piattaforma	INOR11EE2R2SLF500001

NOTE GENERALI

CARATTERISTICHE DEI MATERIALI

COMMITTENTE:



ALTA SORVEGLIANZA:



GENERAL CONTRACTOR:

Cepav due

Consorzio ENI per F Alta Velocità

INFRASTRUTTURE FERROVIARIE STRATEGICHE DEFINITE DALLA LEGGE OBIETTIVO N. 443/01

LINEA A.V. /A.C. TORINO - VENEZIA Tratta MILANO - VERONA

Lotto funzionale Brescia-Verona

PROGETTO ESECUTIVO

SLF5 - Sottopasso Castelnuovo del Garda-Via Mantovana

Tipo F2 sotto A.C. a pk 136+735.00

Planimetria stato di fatto e di progetto

GENERAL CONTRACTOR	DIRETTORE LAVORI	SCALA
Consorzio Cepav due	Viale per Costituzione	1:500

COMMESSA	LOTTO	FASE	ENTE	TIPO DOC.	OPERA/DISCIPLINA	PROGR.	REV.
INOR	11	E	E2	P8	SLF500	001	A

PROGETTAZIONE	Rev.	Descrizione	Data	Autore	Data	Profilo	Data	Rev.
A	Emissione		21/09/18	P. Scattolon	21/09/18	Tarantola	21/09/18	
B								
C								