

DESCRIZIONE	CODICE
Relazione di calcolo sottopasso ferroviario e muri rampe di uscita	INOR11EE2ZLSL5F50001
Planimetria di inquadramento e profilo.	INOR11EE2ZLASL5F50001
Sezioni architettoniche	INOR11EE2ZB5SL5F50001
Carpenteria rampa di uscita lato nord - Piante	INOR11EE2ZSL5F50001
Carpenteria rampa di uscita lato sud - Sezioni	INOR11EE2ZSL5F50002
Carpenteria sottopasso scotolare	INOR11EE2ZSL5F54001
Carpenteria rampa di uscita lato sud - Piante	INOR11EE2ZSL5F50003
Carpenteria rampa di uscita lato sud - Sezioni	INOR11EE2ZSL5F50004
Carpenteria vasca di aggrottamento	INOR11EE2ZB5SL5F50001
Scavi - Piante	INOR11EE2PASL5F50101
Scavi - Sezioni	INOR11EE2ZMASL5F50102
Armatura sottopasso scotolare - tav. 1	INOR11EE2ZSL5F5A002
Armatura sottopasso scotolare - tav. 2	INOR11EE2ZSL5F5A001
Armatura concio "1"	INOR11EE2ZSL5F5C005
Armatura concio "2"	INOR11EE2ZSL5F5C006
Armatura concio "3"	INOR11EE2ZSL5F5C007
Armatura concio "4"	INOR11EE2ZSL5F5C008
Armatura concio "5"	INOR11EE2ZSL5F5C009
Armatura concio "6"	INOR11EE2ZSL5F5C010
Armatura concio "7"	INOR11EE2ZSL5F5C011
Armatura concio "8"	INOR11EE2ZSL5F5C012
Armatura concio "9"	INOR11EE2ZSL5F5C013

NOTE GENERALI


- TUTTE LE MISURE SONO ESPRESSE IN METRI, SALVO DOVE ESPRESSAMENTE INDICATO.
- LE QUOTE ALTIMETRICHE SONO ESPRESSE IN METRI s.l.m.
- PER I DETTAGGI DEI PARARETTI SI RIMANDA ALL'ELABORATO: INOR-11-EZ-BZ-SL0009-003

CARATTERISTICHE DEI MATERIALI

- PER LE CARATTERISTICHE DEI MATERIALI SI RIMANDA ALL'ELABORATO: INOR-11-EZ-4T-SL000-001


PLANIMETRIA

SCALA 1:100

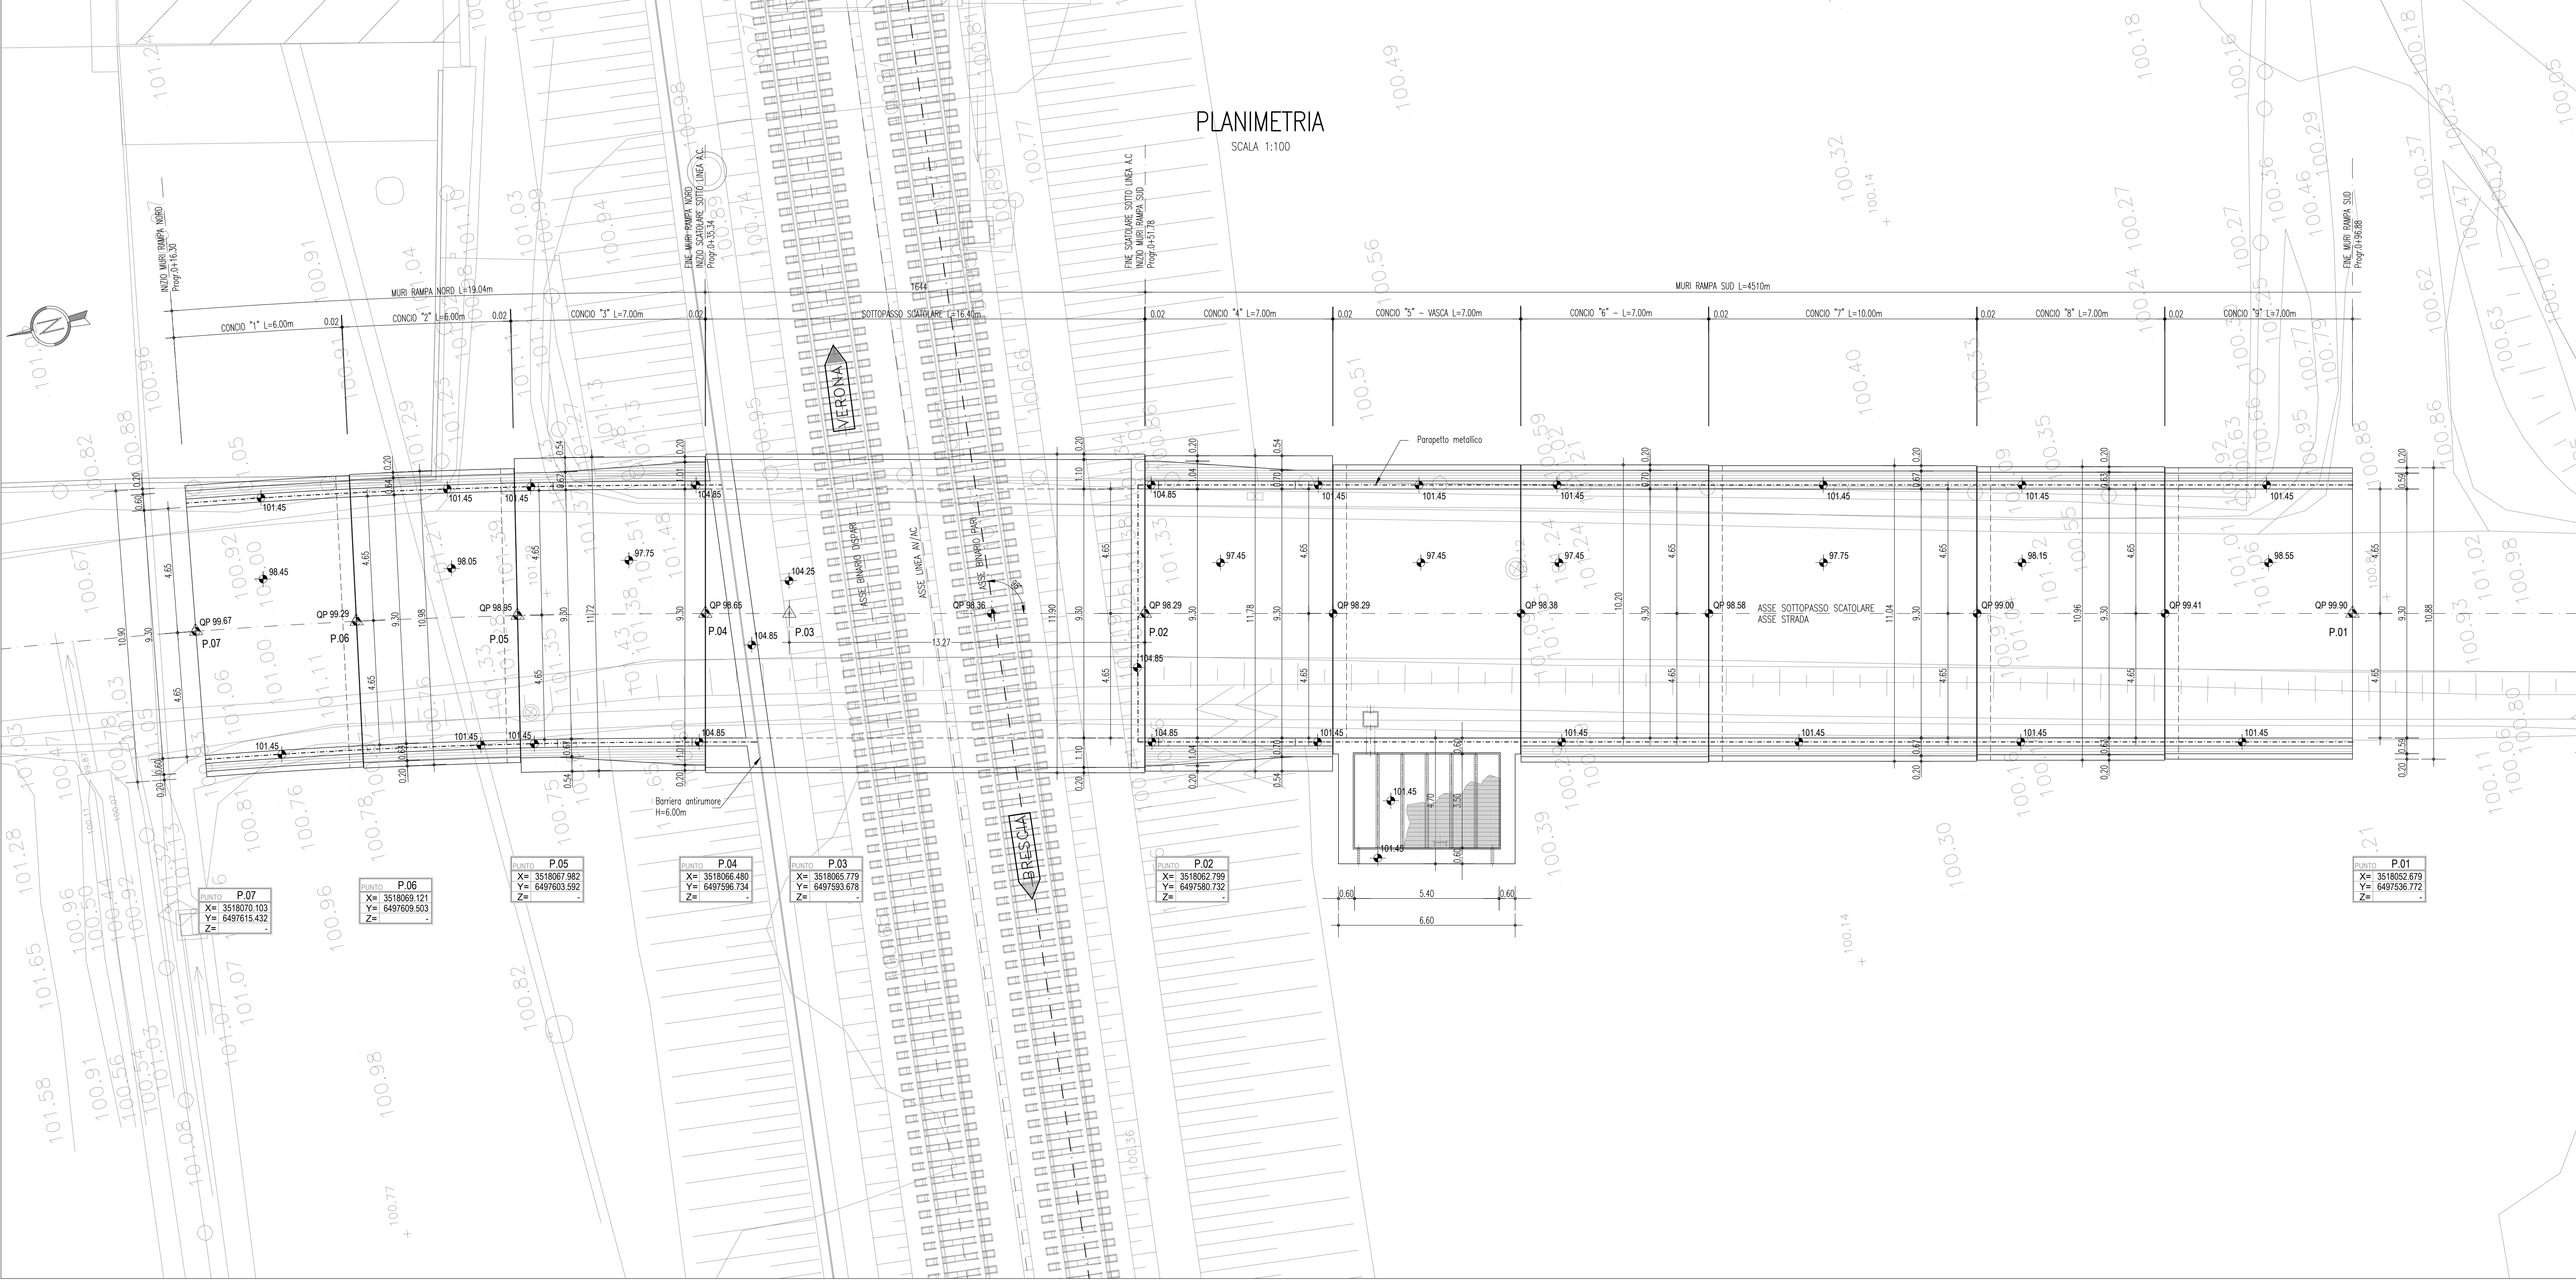

SEZIONE LONGITUDINALE

SCALA 1:100

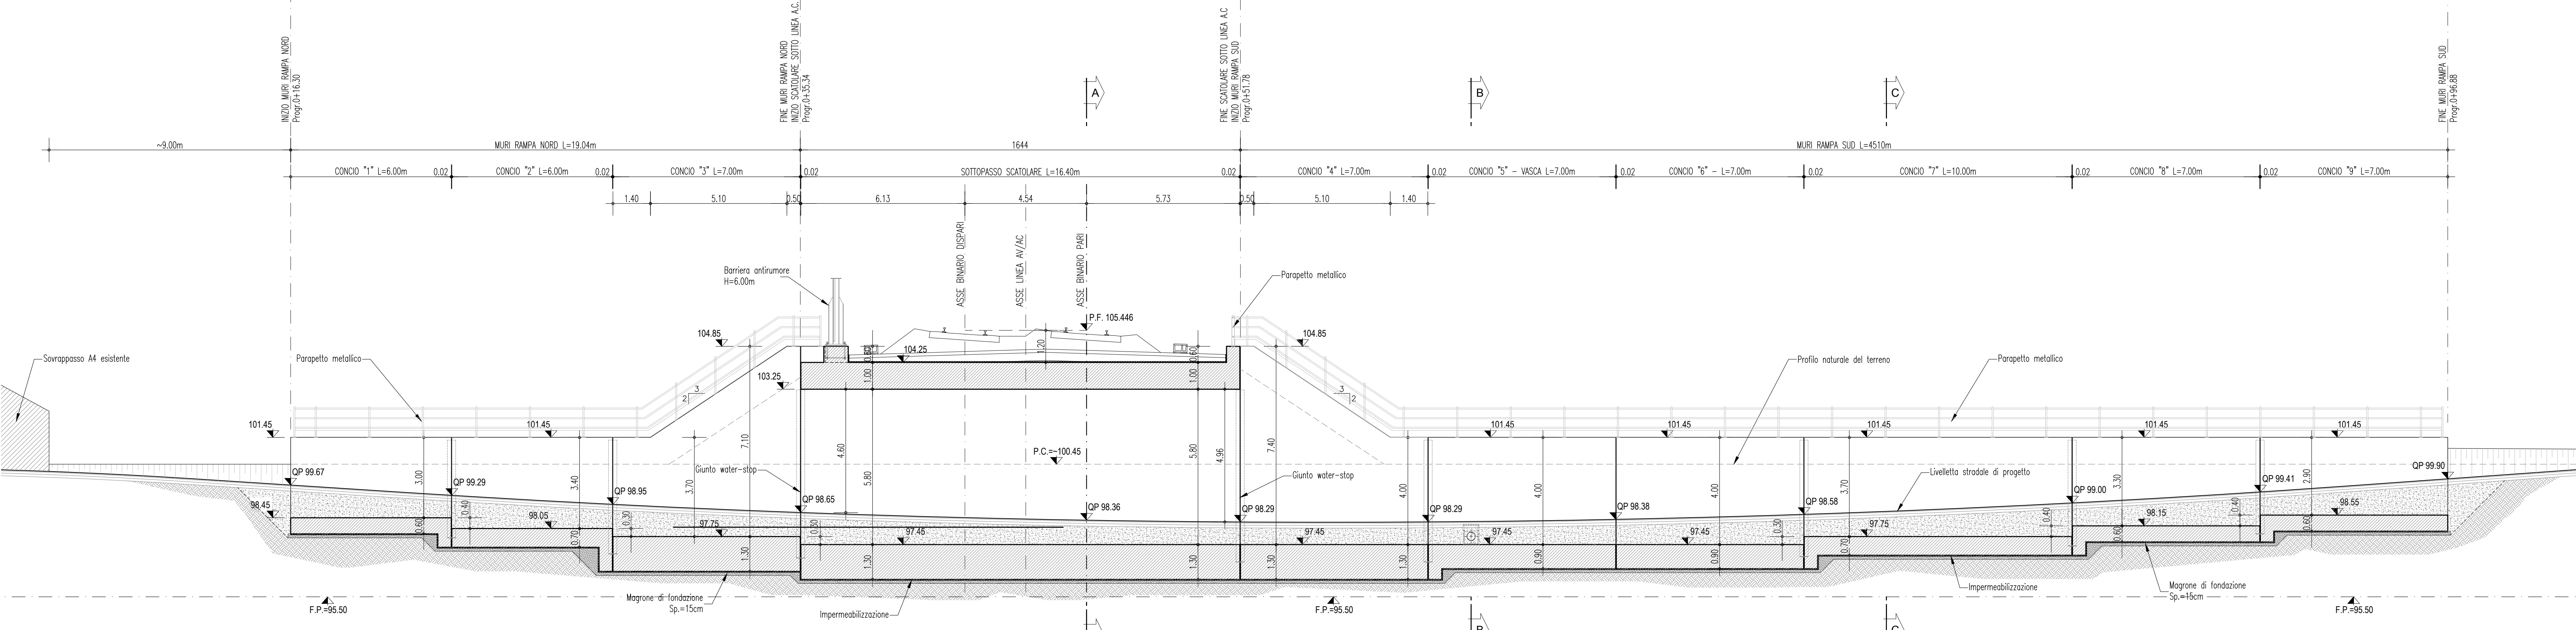

LEGENDA

- Q.P. QUOTE DI PROGETTO
- P.F. PIANO DEL FERRO
- F.P. FALDA DI PROGETTO
- P.C. PIANO CAMPAGNA

COMMITTENTE: **RFI** (Rete Ferroviaria Italiana) - Gruppo Ferrovie dello Stato

ALTA SOVRIGLIANZA: **ITALFERR** (Gruppo Ferrovie dello Stato)

GENERAL CONTRACTOR: **Cepav due** (Consorzio ENI per l'Alta Velocità)

INFRASTRUTTURE FERROVIARIE STRATEGICHE DEFINITE DALLA LEGGE OBIETTIVO N. 443/01

LINEA A.V. /A.C. TORINO - VENEZIA Tratta MILANO - VERONA

Lotto funzionale Brescia-Verona

PROGETTO ESECUTIVO

SLF5 - Sottopasso Castelnuovo del Garda-Via Mantovana

Tipo F2 sotto A.C. a pk 136+735.00

Planimetria di inquadramento e profilo

GENERAL CONTRACTOR	DIRETTORE LAVORI	SCALA:
Consorzio <b>Cepav due</b>	Valter C...	1:100

COMMESSA	LOTTO	FASE	ENTE	TIPO DOC.	OPERA/DISCIPLINA	PROGR.	REV.
INOR	11	E	E2	LA	SLF500	001	A