
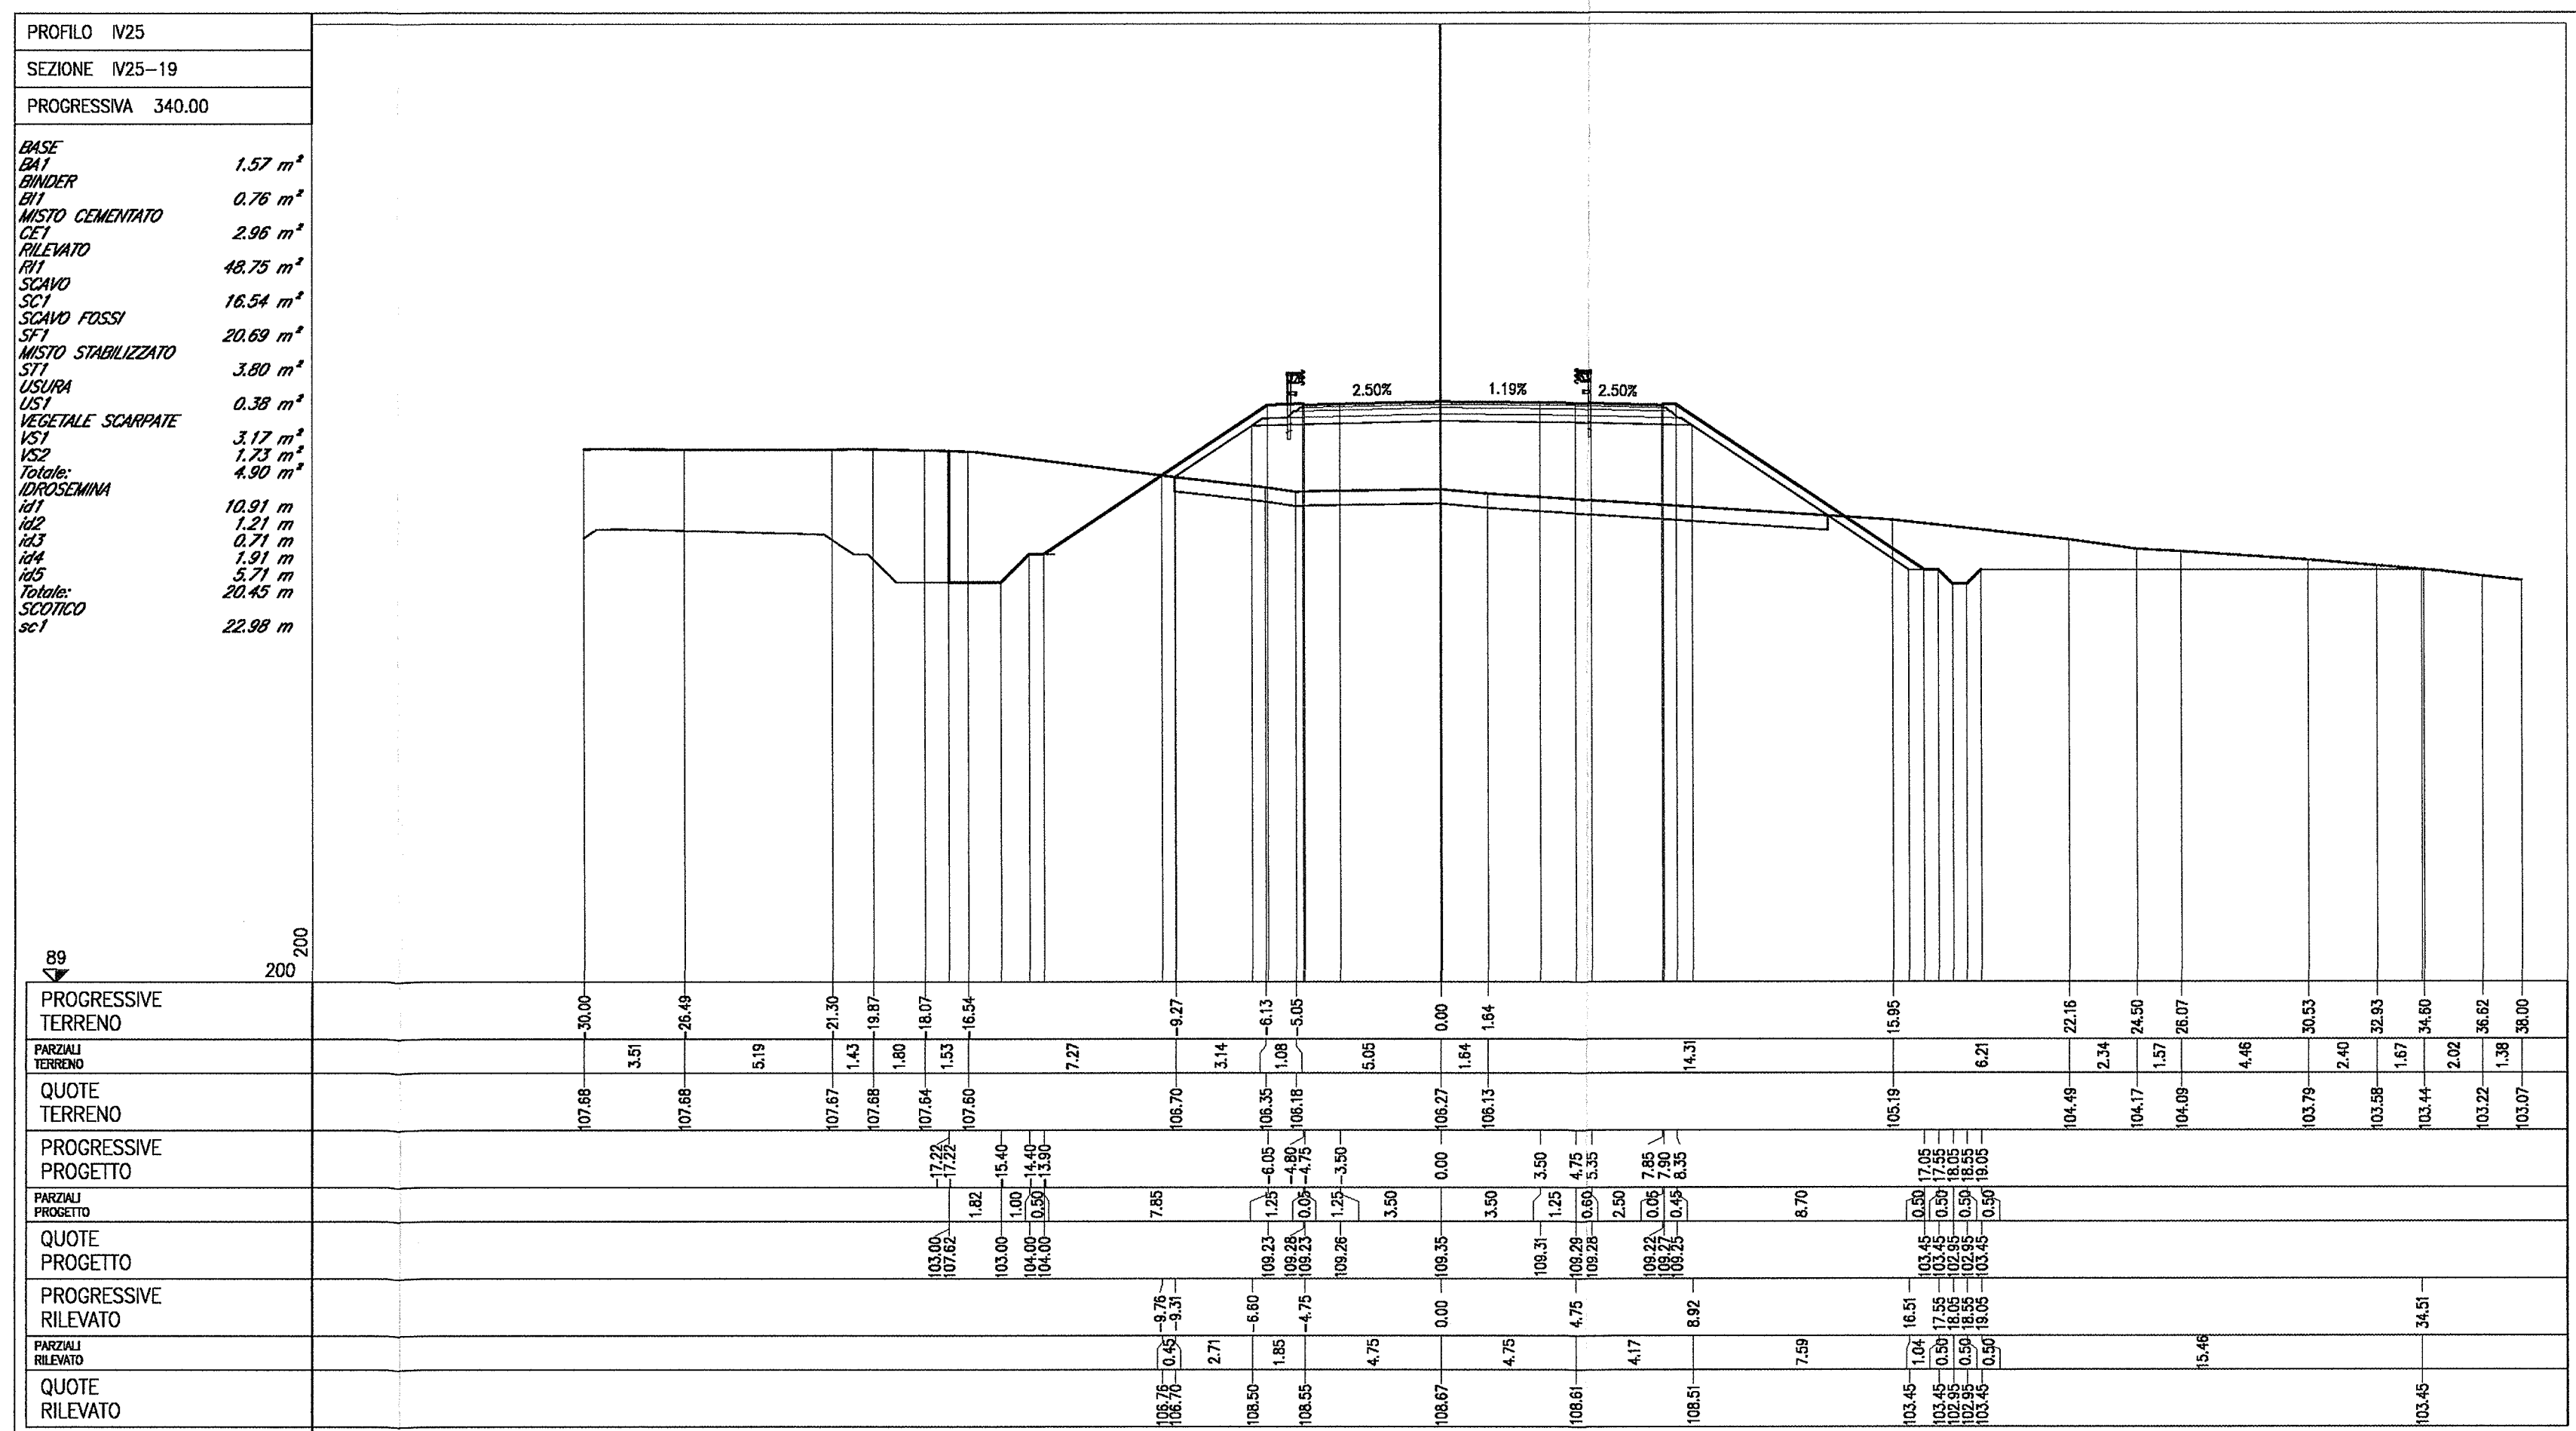
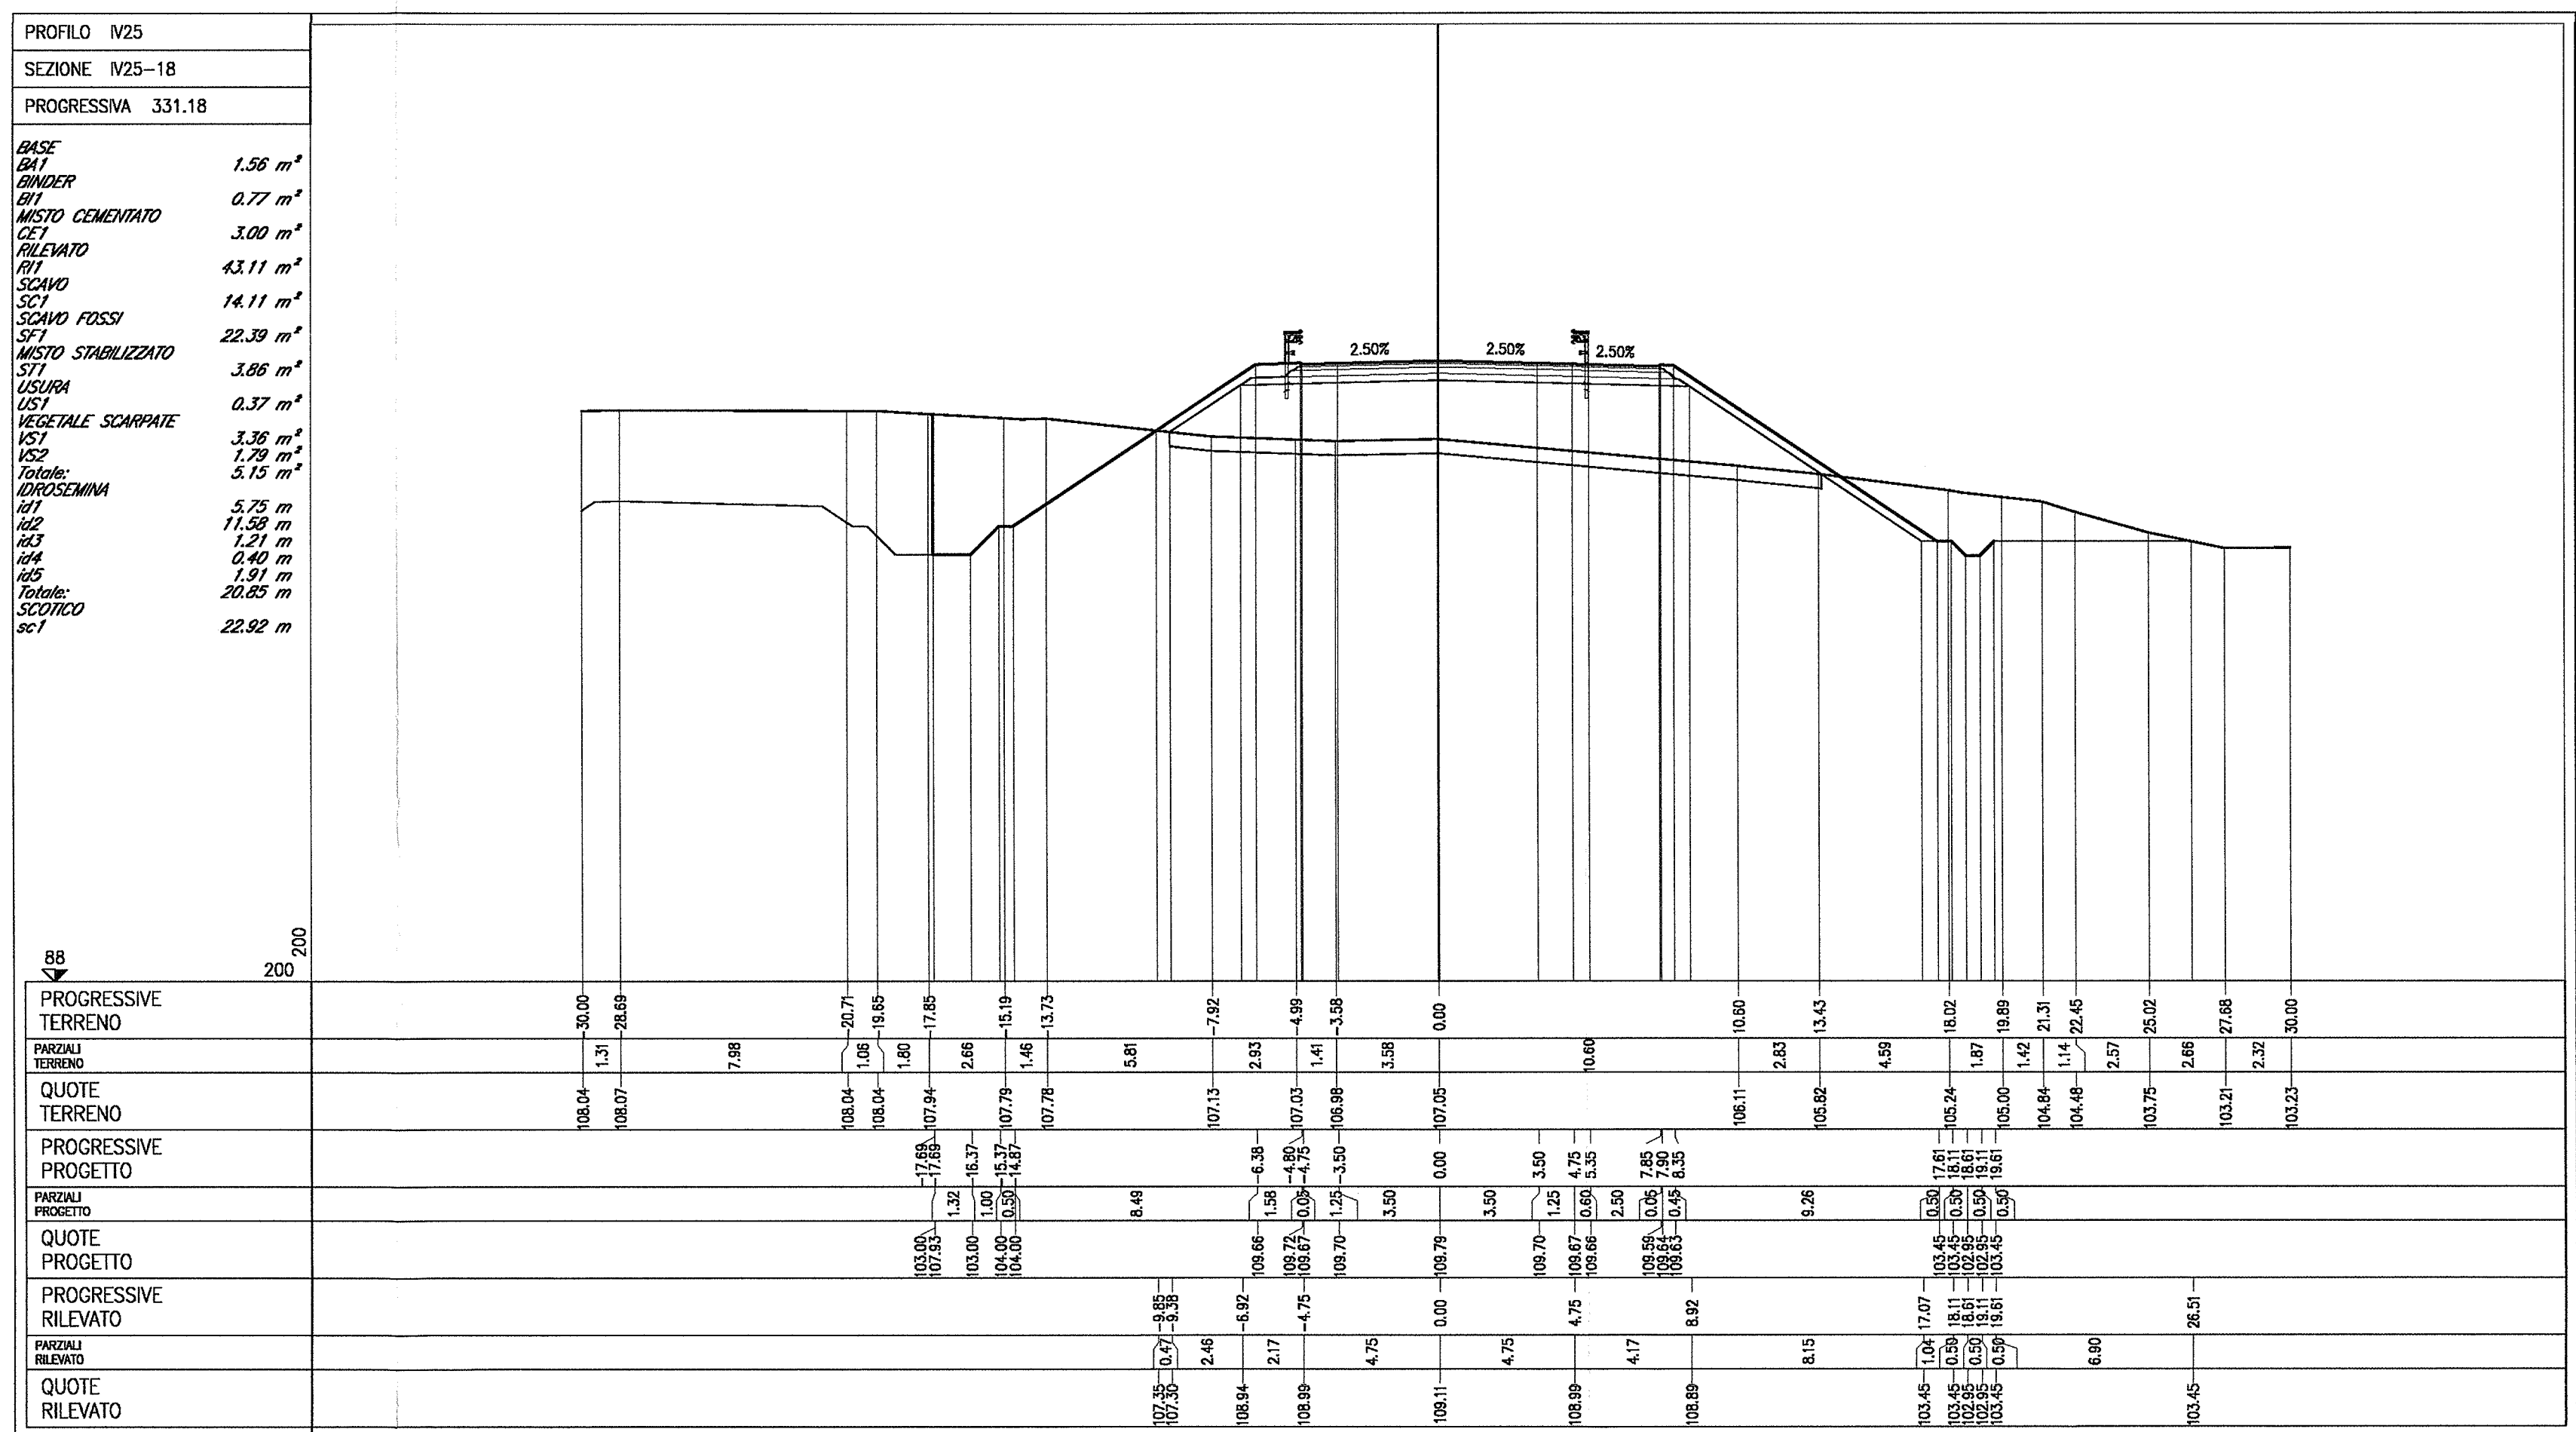


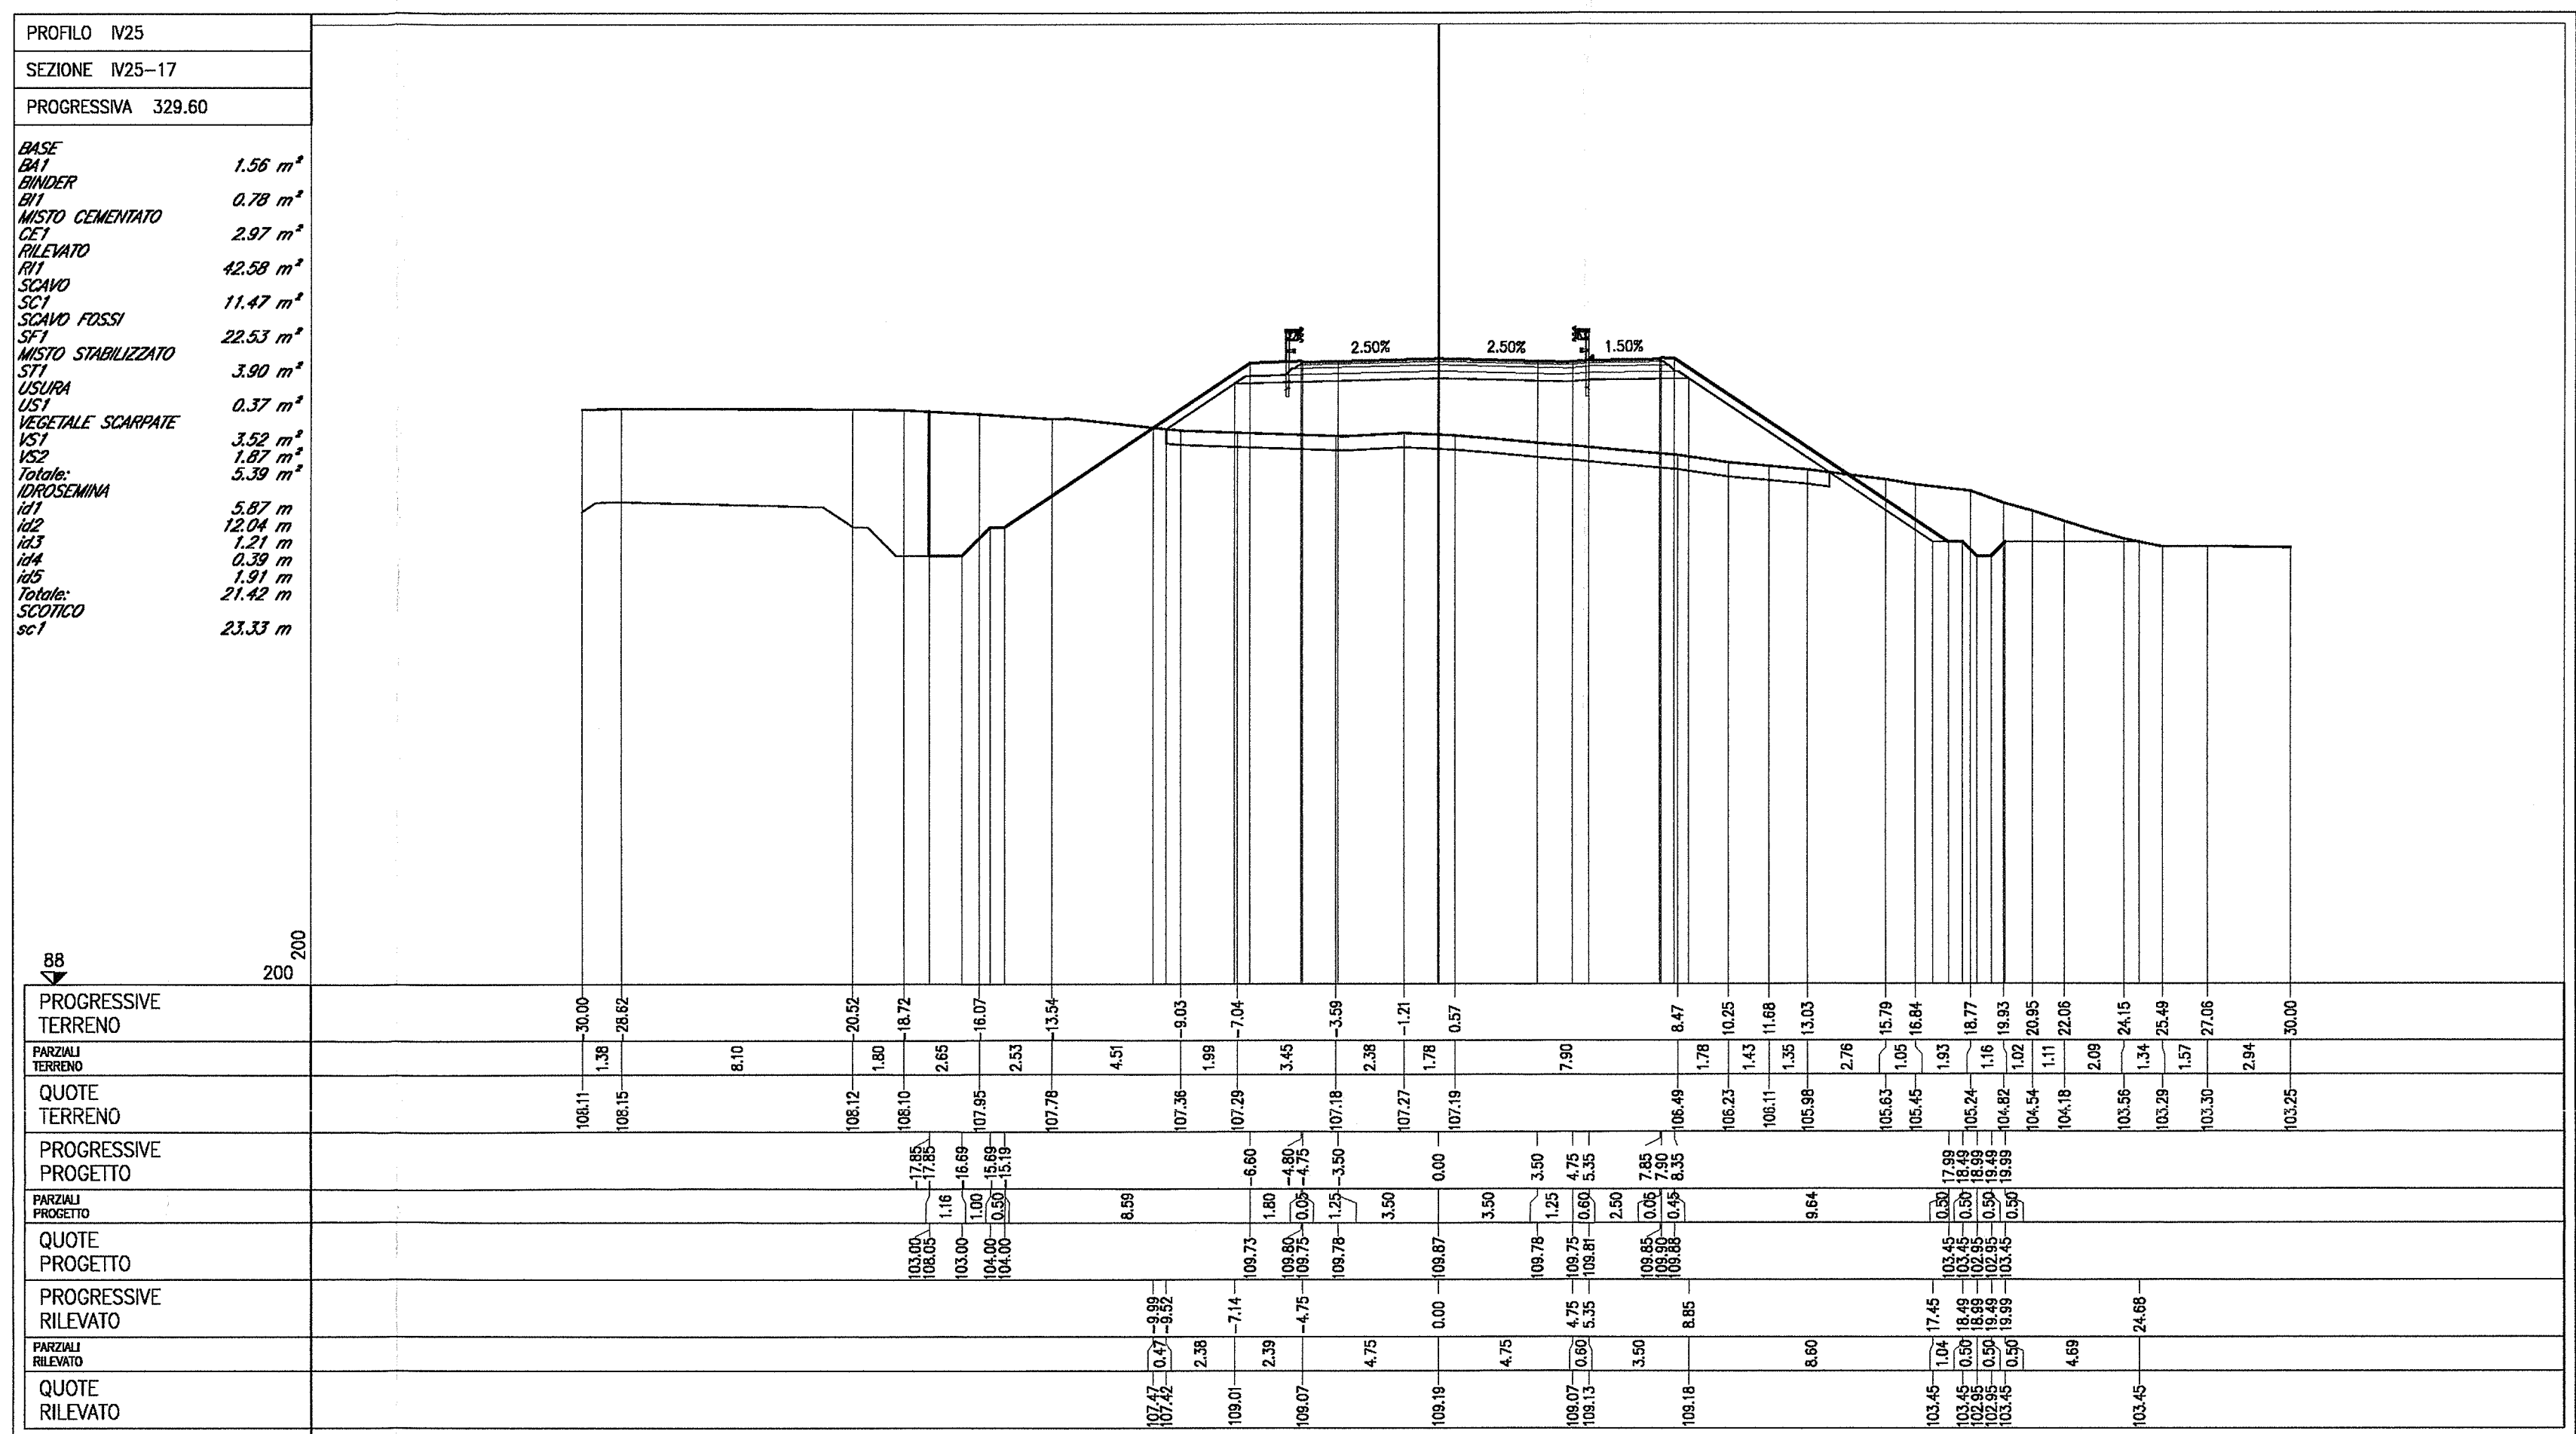

NOTE GENERALI

- TUTTE LE MISURE SONO ESPRESSE IN METRI

Scala di plot: 1:1 ALBA S.r.l.