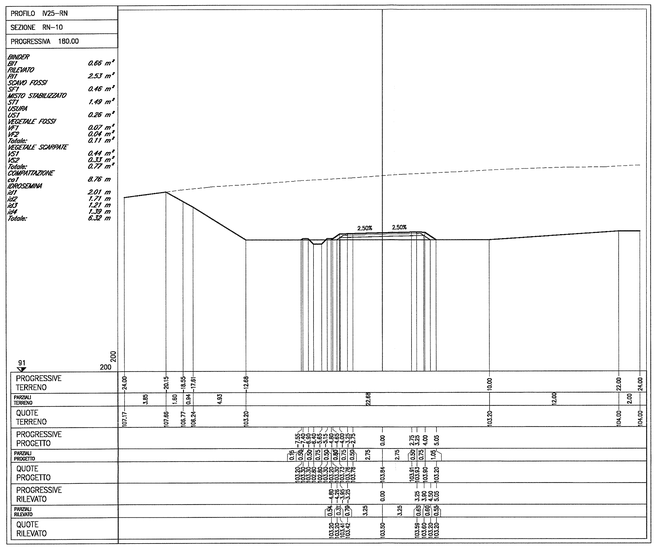

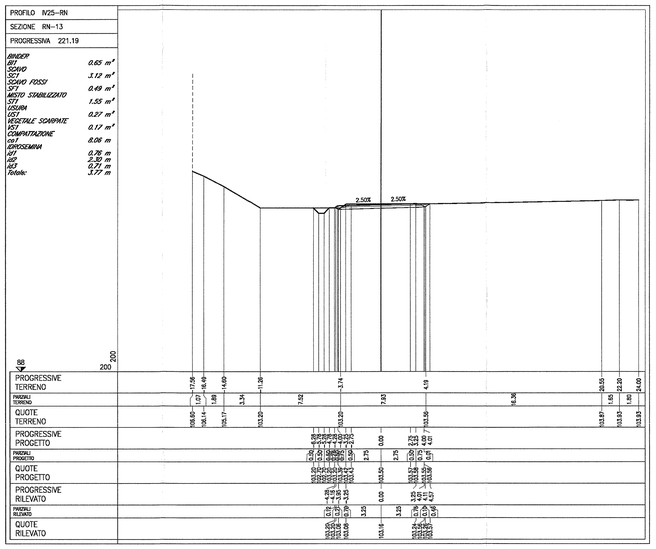

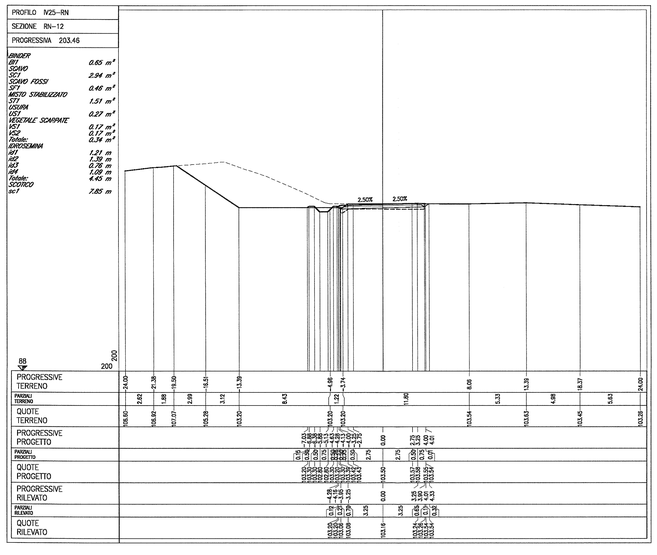

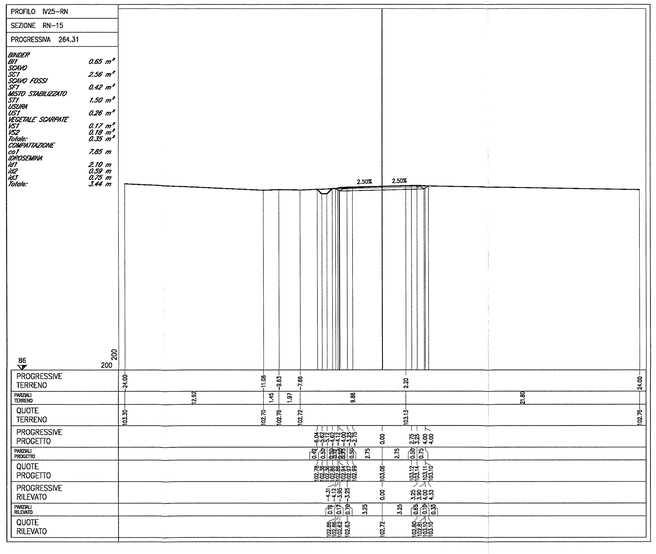

DOCUMENTI DI RIFERIMENTO

DESCRIZIONE	CODICE
IF00 – ELABORATI DI TRACCIAMENTO LINEA AV/AC	
RELAZIONE TECNICA DEL TRACCIAMENTO	IN0R11E2RGIF0000001
PLANIMETRIA DI TRACCIAMENTO LINEA AC DA KM 130+920,000 A KM 141+920,000 TAV. 8	IN0R11E23P5IF0008000
PROFILO LONGITUDINALE DI TRACCIAMENTO LINEA AC DA KM 130+920,000 A KM 139+920,000 TAV. 4	IN0R11E23P5IF0004004
IV00 – CAVALCAFERROVIA TIPOLOGICO	
PRESCRIZIONI MATERIALI E NOTE GENERALI	IN0R11E2X4IV0000001
STRADE CATEGORIA C2 – CARPENTERIA IMPALCATO – DETTAGLI	IN0R11E2BZIV0004S002
STRADE CATEGORIA C2 CON PISTA CICLABILE – CARPENTERIA IMPALCATO – DETTAGLI	IN0R11E2BZIV0004S003
IV25 – CAVALCAFERROVIA S.P. 27 DI MONGABIA – PK 138+750,121	
PIANTA FONDAZIONI E PIANTA IMPALCATO – tav. 1/2	IN0R11E23P9IV2540001
PIANTA FONDAZIONI E PIANTA IMPALCATO – tav.2/2	IN0R11E23P9IV2540002
SEZIONE LONGITUDINALE, PROSPETTO LONGITUDINALE E SEZIONI TRASVERSALI – tav. 1/2	IN0R11E23P7IV2540001
SEZIONE LONGITUDINALE, PROSPETTO LONGITUDINALE E SEZIONI TRASVERSALI – tav. 2/2	IN0R11E23P7IV2540002
PIANTA, TRACCIAMENTO, SOTTOSTRUTTURE E PLINTI DI FONDAZIONE	IN0R11E2BZIV2540001
CARPENTERIA SPALLA A	IN0R11E2BZIV2540001
CARPENTERIA SPALLA B	IN0R11E2BZIV2540002
CARPENTERIA PILE	IN0R11E2BZIV2540001
IV20 – RAMPE CAVALCAFERROVIA TIPOLOGICO	
STRADA DI CATEGORIA C2: SEZIONI TIPO E DETTAGLI TAVOLA 1/2	IN0R11E2ZWIV0002003
STRADA DI CATEGORIA C2: SEZIONI TIPO E DETTAGLI TAVOLA 2/2	IN0R11E2ZWIV0002003
ZONE DI TRANSIZIONE RILEVATO–CAVALCAFERROVIA	IN0R11E2ZWIV0002004
SEZIONI TIPO VARIABILI SECONDARIE: PISTE CICLABILI PARTICOLARI	IN0R11E2BZIV0002001
IV25 – RAMPE CAVALCAFERROVIA S.P. 27 DI MONGABIA – PK 138+750,121	
RELAZIONE TECNICA GENERALE RAMPE	IN0R11E2RGIV2502001
PLANIMETRIA STATO DI FATTO	IN0R11E23P7IV2502001
PLANIMETRIA DI PROGETTO	IN0R11E23P7IV2502002
PLANIMETRIA DI TRACCIAMENTO, TAVOLA 1/2	IN0R11E23P7IV2502001
PLANIMETRIA DI TRACCIAMENTO, TAVOLA 2/2	IN0R11E23P7IV2502002
ASSE PRINCIPALE, PROFILO LONGITUDINALE	IN0R11E23P7IV2500001
ROTATORIE, PROFILI LONGITUDINALI	IN0R11E23P7IV2502001
RAMI, PROFILI LONGITUDINALI	IN0R11E23P7IV2502002
DIAGRAMMA DI VISUALE LIBERA E VELOCITÀ	IN0R11E2ZIIV2502001
ASSE PRINCIPALE: SEZIONI TRASVERSALI, TAVOLA 1/4	IN0R11E2ZWIV2502001
ASSE PRINCIPALE: SEZIONI TRASVERSALI, TAVOLA 2/4	IN0R11E2ZWIV2502002
ASSE PRINCIPALE: SEZIONI TRASVERSALI, TAVOLA 3/4	IN0R11E2ZWIV2502003
ASSE PRINCIPALE: SEZIONI TRASVERSALI, TAVOLA 4/4	IN0R11E2ZWIV2502004
ROTATORIA 1, SEZIONI TRASVERSALI, TAVOLA 1/3	IN0R11E2ZWIV2502001
ROTATORIA 1, SEZIONI TRASVERSALI, TAVOLA 2/3	IN0R11E2ZWIV2502002
ROTATORIA 1, SEZIONI TRASVERSALI, TAVOLA 3/3	IN0R11E2ZWIV2502003
ROTATORIA 2, SEZIONI TRASVERSALI, TAVOLA 1/3	IN0R11E2ZWIV2502004
ROTATORIA 2, SEZIONI TRASVERSALI, TAVOLA 2/3	IN0R11E2ZWIV2502005
ROTATORIA 2, SEZIONI TRASVERSALI, TAVOLA 3/3	IN0R11E2ZWIV2502006
RAMO NORD, SEZIONI TRASVERSALI, TAVOLA 1/3	IN0R11E2ZWIV2502007
RAMO SUD, SEZIONI TRASVERSALI, TAVOLA 1/4	IN0R11E2ZWIV2502008
RAMO SUD, SEZIONI TRASVERSALI, TAVOLA 2/4	IN0R11E2ZWIV2502010
RAMO SUD, SEZIONI TRASVERSALI, TAVOLA 3/4	IN0R11E2ZWIV2502011
RAMO SUD, SEZIONI TRASVERSALI, TAVOLA 4/4	IN0R11E2ZWIV2502013
PLANIMETRIA SEGNALETICA	IN0R11E23P7IV2502001
PLANIMETRIA BARRIERE DI SICUREZZA	IN0R11E23P7IV2502002
SMALTIMENTO ACQUE METEORICHE, RELAZIONE IDRAULICA	IN0R11E23RIIV2502001
SMALTIMENTO ACQUE METEORICHE, PLANIMETRIA E DETTAGLI	IN0R11E23P7IV2502001
IMPIANTO DI ILLUMINAZIONE, RELAZIONE ILLUMINOTECNICA E DI CALCOLO	IN0R11E2HNIV2502001
IMPIANTO DI ILLUMINAZIONE, ROTATORIA 1, PLANIMETRIA E PARTICOLARI COSTRUTTIVI	IN0R11E23P7IV2502001
IMPIANTO DI ILLUMINAZIONE, ROTATORIA 2, PLANIMETRIA E PARTICOLARI COSTRUTTIVI	IN0R11E23P7IV2502002
IMPIANTO DI ILLUMINAZIONE, SCHEMI ELETTRICI	IN0R11E2HNIV2502001
DETTAGLI COSTRUTTIVI ED ELEMENTI DI FINITURA	IN0R11E2BZIV2502001

NOTE GENERALI

– TUTTE LE MISURE SONO ESPRESSE IN METRI

COMMITTENTE:

RFI RETE FERROVIARIA ITALIANA
GRUPPO FERROVIE DELLO STATO

ALTA SORVEGLIANZA:

ITALFERR
GRUPPO FERROVIE DELLO STATO

GENERAL CONTRACTOR:

Cepav due
Consorzio ENI per l' Alta Velocità

INFRASTRUTTURE FERROVIARIE STRATEGICHE DEFINITE DALLA LEGGE OBIETTIVO N. 443/01

LINEA A.V. /A.C. TORINO - VENEZIA Tratta MILANO - VERONA
Lotto funzionale Brescia-Verona
PROGETTO ESECUTIVO

IV25 - CAVALCAFERROVIA S.P.27 DI MONGABIA - PK 138+750,121

Ramo Nord. Sezioni trasversali. Tavola 2/2

GENERAL CONTRACTOR	DIRETTORE LAVORI	SCALA:
Consorzio Cepav due Data: 06 FEB 2019	Visto per Costruzione Il Direttore dei Lavori Ing. T. Talamini Data:	1:200

COMMESSA	LOTTO	FASE	ENTE	TIPO DOC.	OPERA/DISCIPLINA	PROGR.	REV.
IN0R	11	E	E2	W9	IV25C0	008	A

PROGETTAZIONE

IL PROGETTISTA

Rev.	Descrizione	Redatto	Data	Verificato	Data	Validato
A	EMISSIONE	Attanasio	22/10/18	Pizzarelli	22/10/18	TOMMASO TARANTINO
B						
C						

CIG: 7614473344

File: IN0R11EE2WSIV25C0008A_02.dwg

Progetto cofinanziato dalla Unione Europea

Stampato dal Servizio di stampaggio ITALFERR S.p.A.

ALBA S.r.l.

CUP: F81H91000000008

Scala di plot: 1:1