




PLANIMETRIA STATO DI FATTO
SCALA 1:500

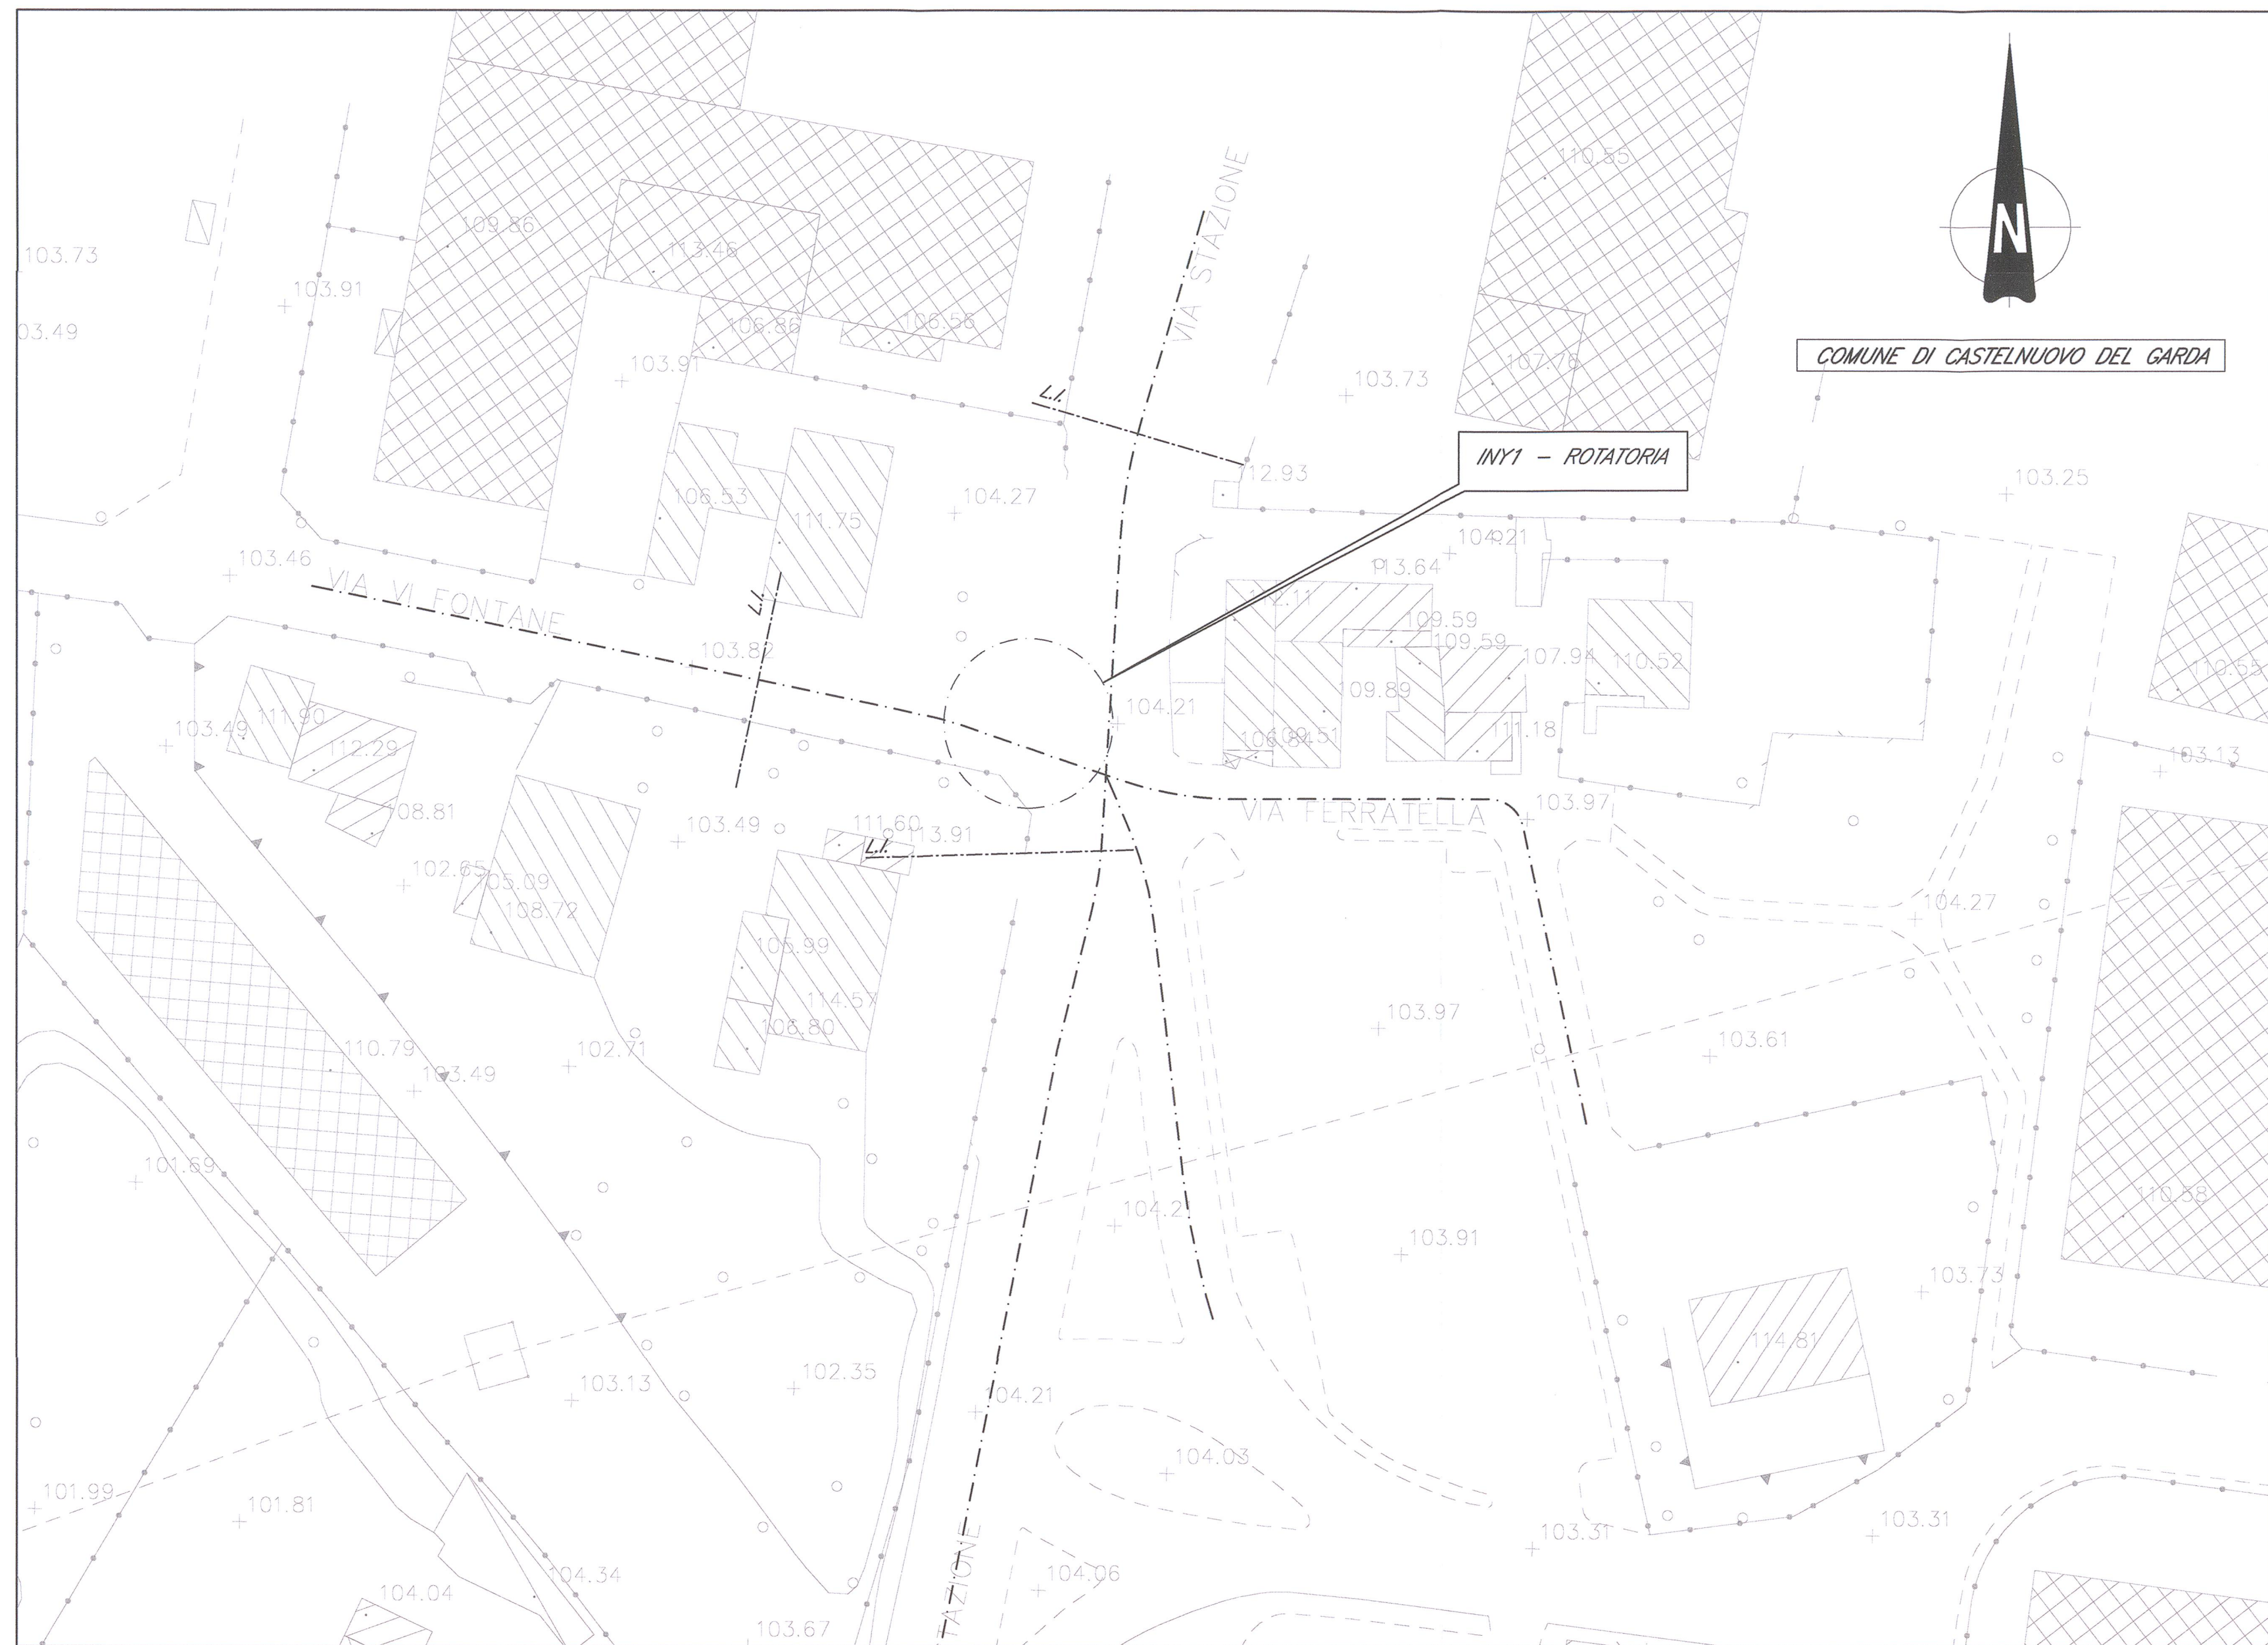


PLANIMETRIA DI PROGETTO
SCALA 1:500

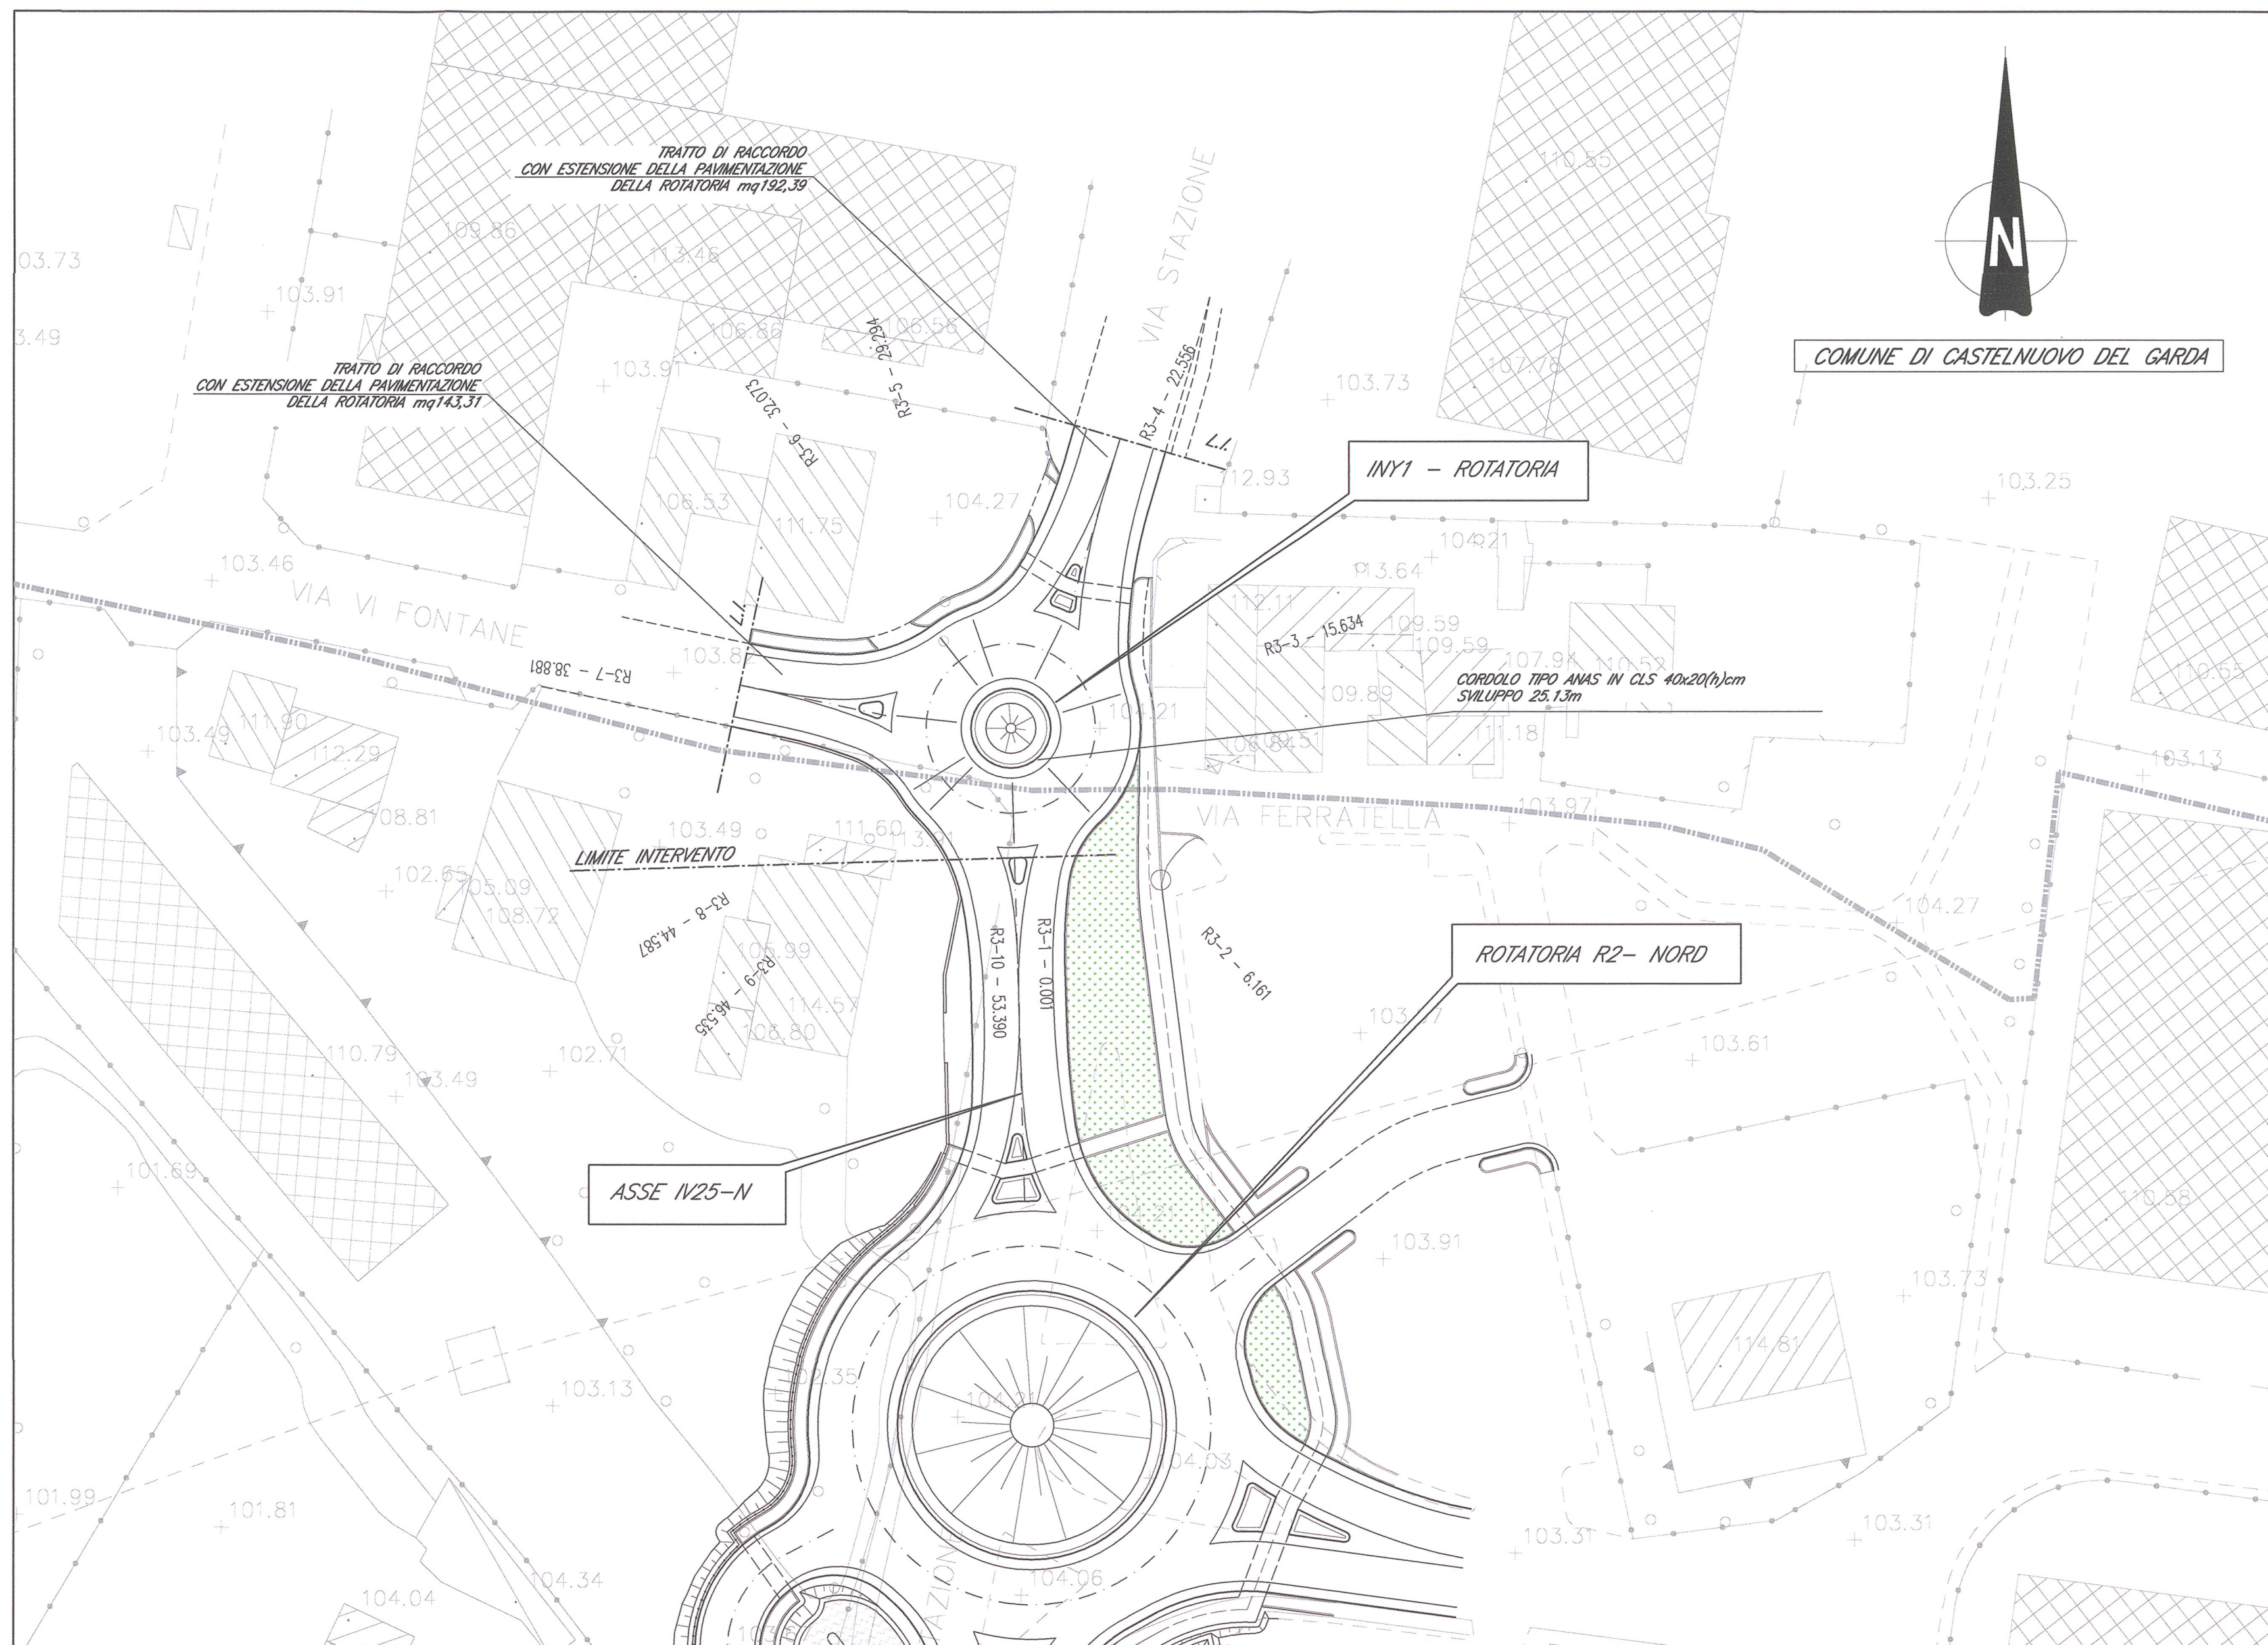

PLANIMETRIA DI TRACCIAMENTO
SCALA 1:500

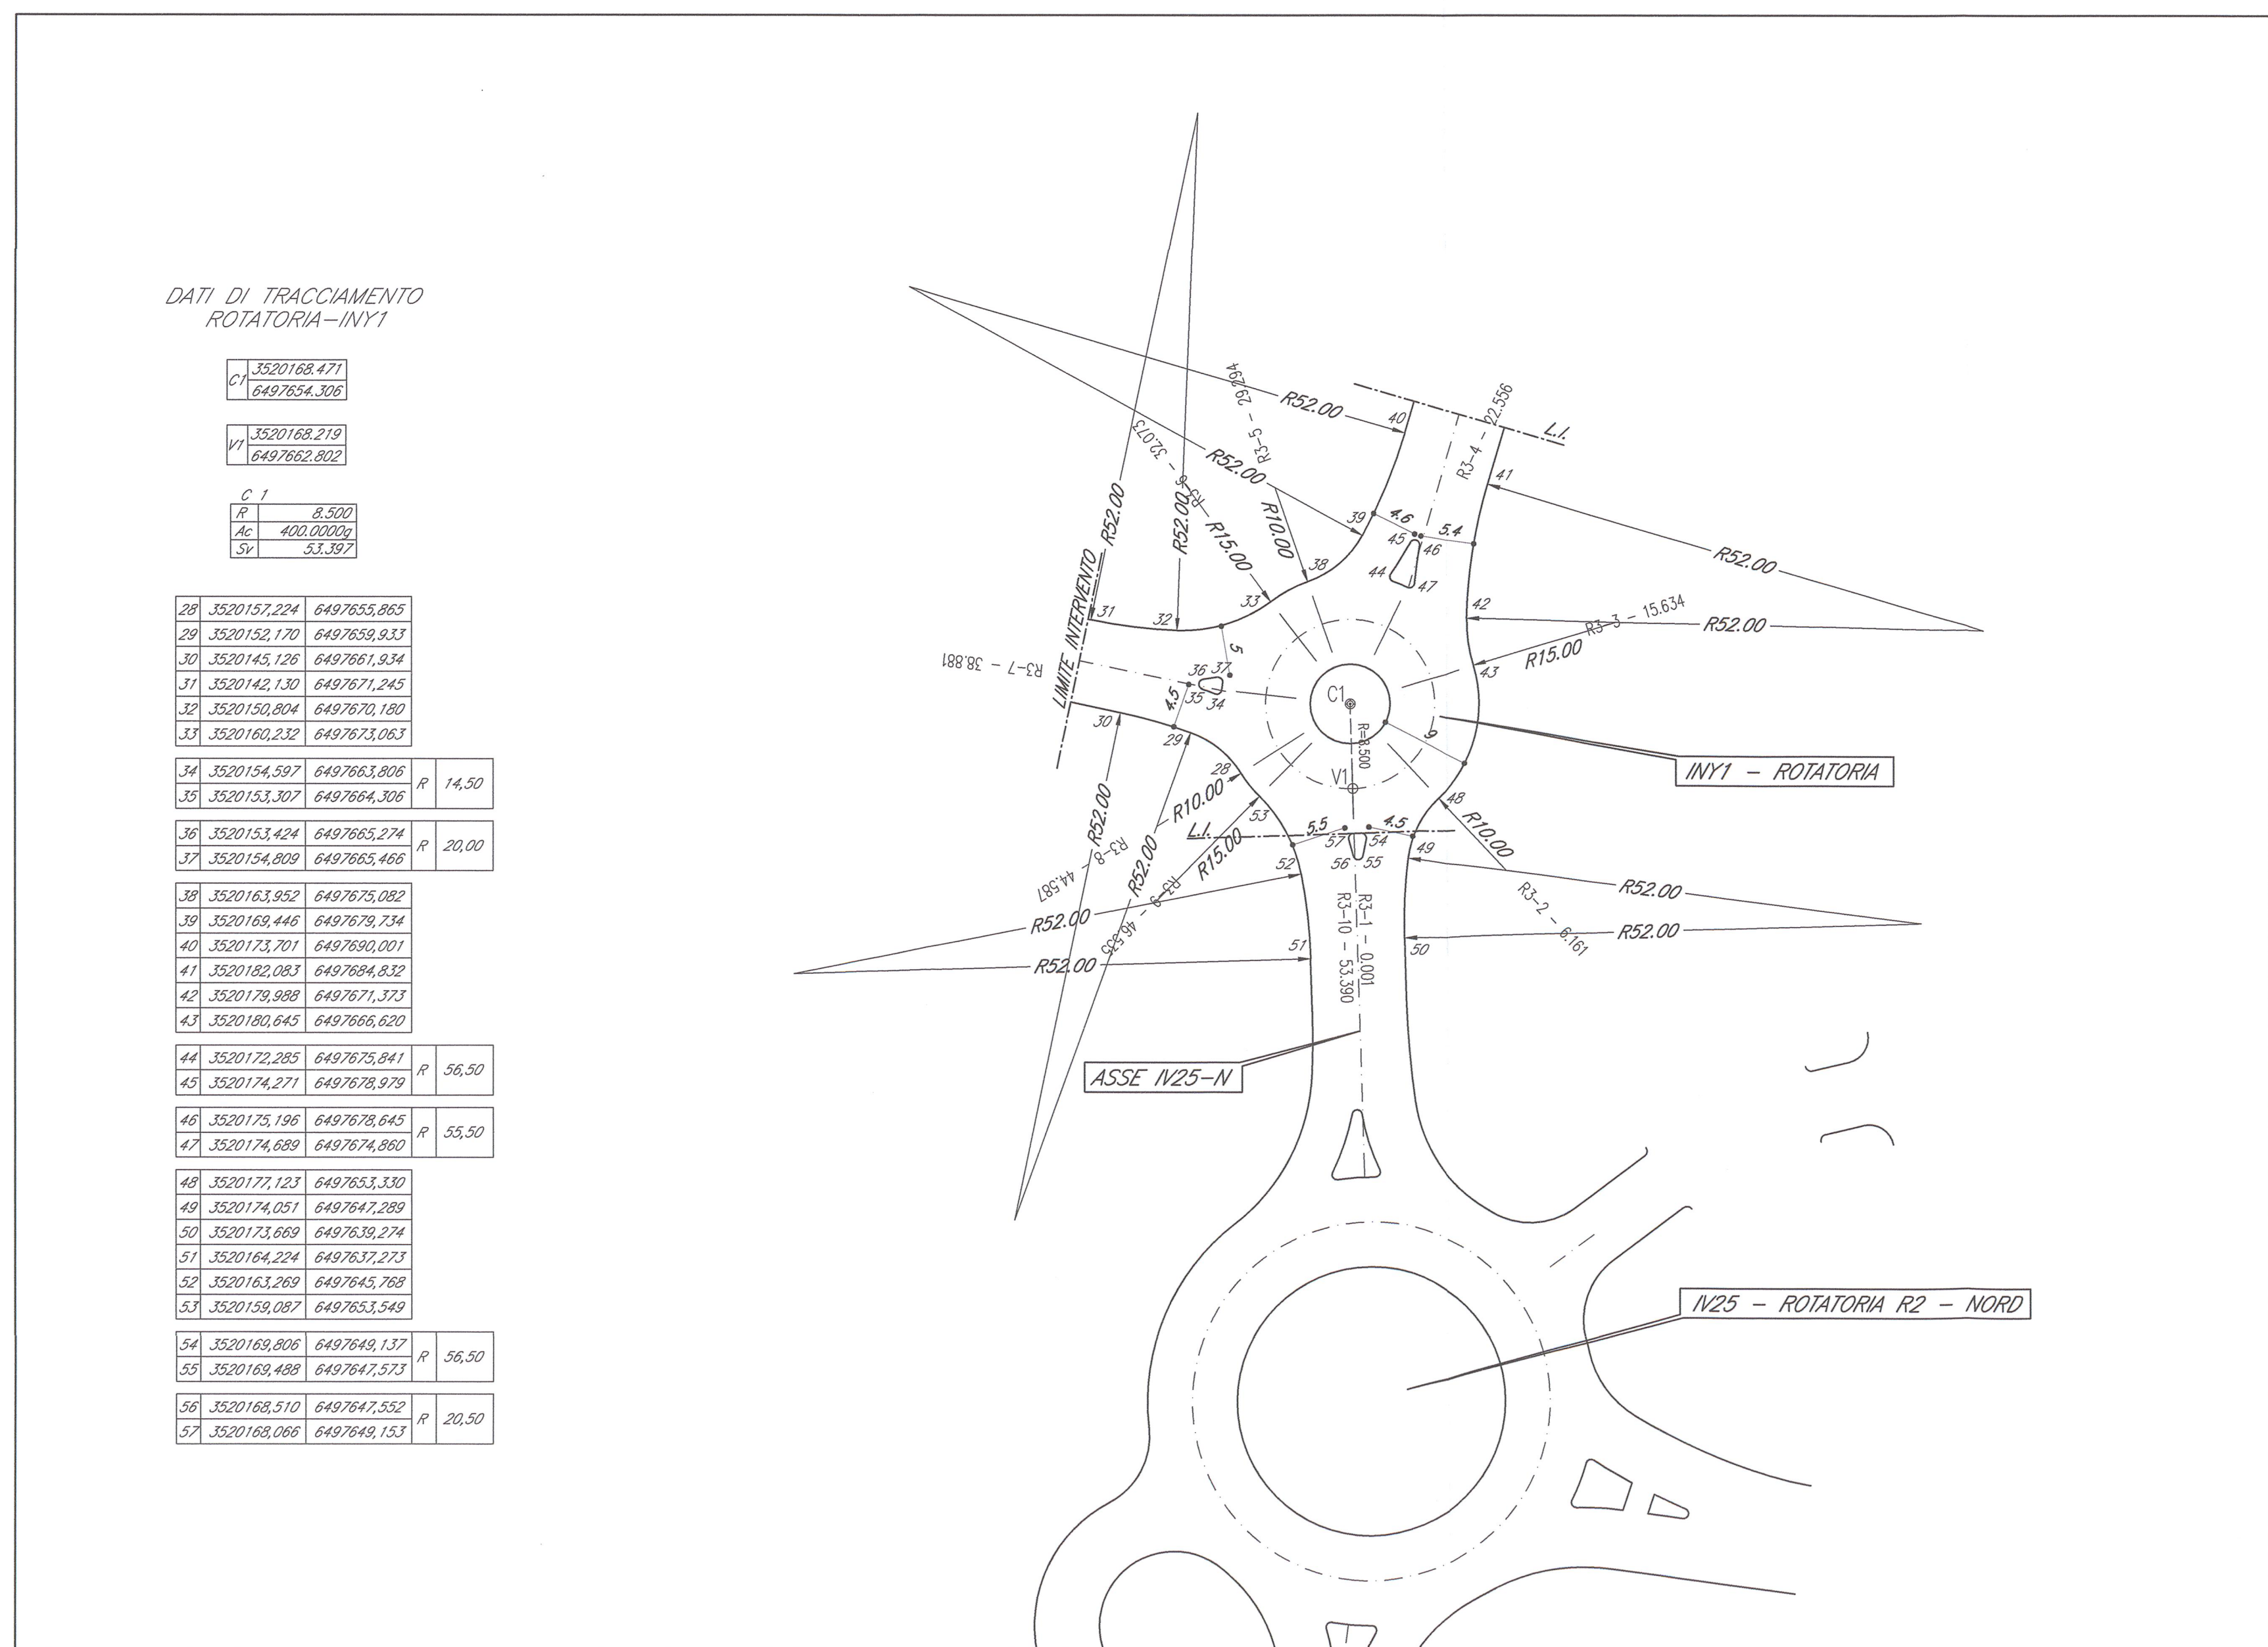

PROFILO LONGITUDINALE
SCALE 1:1000-1:100

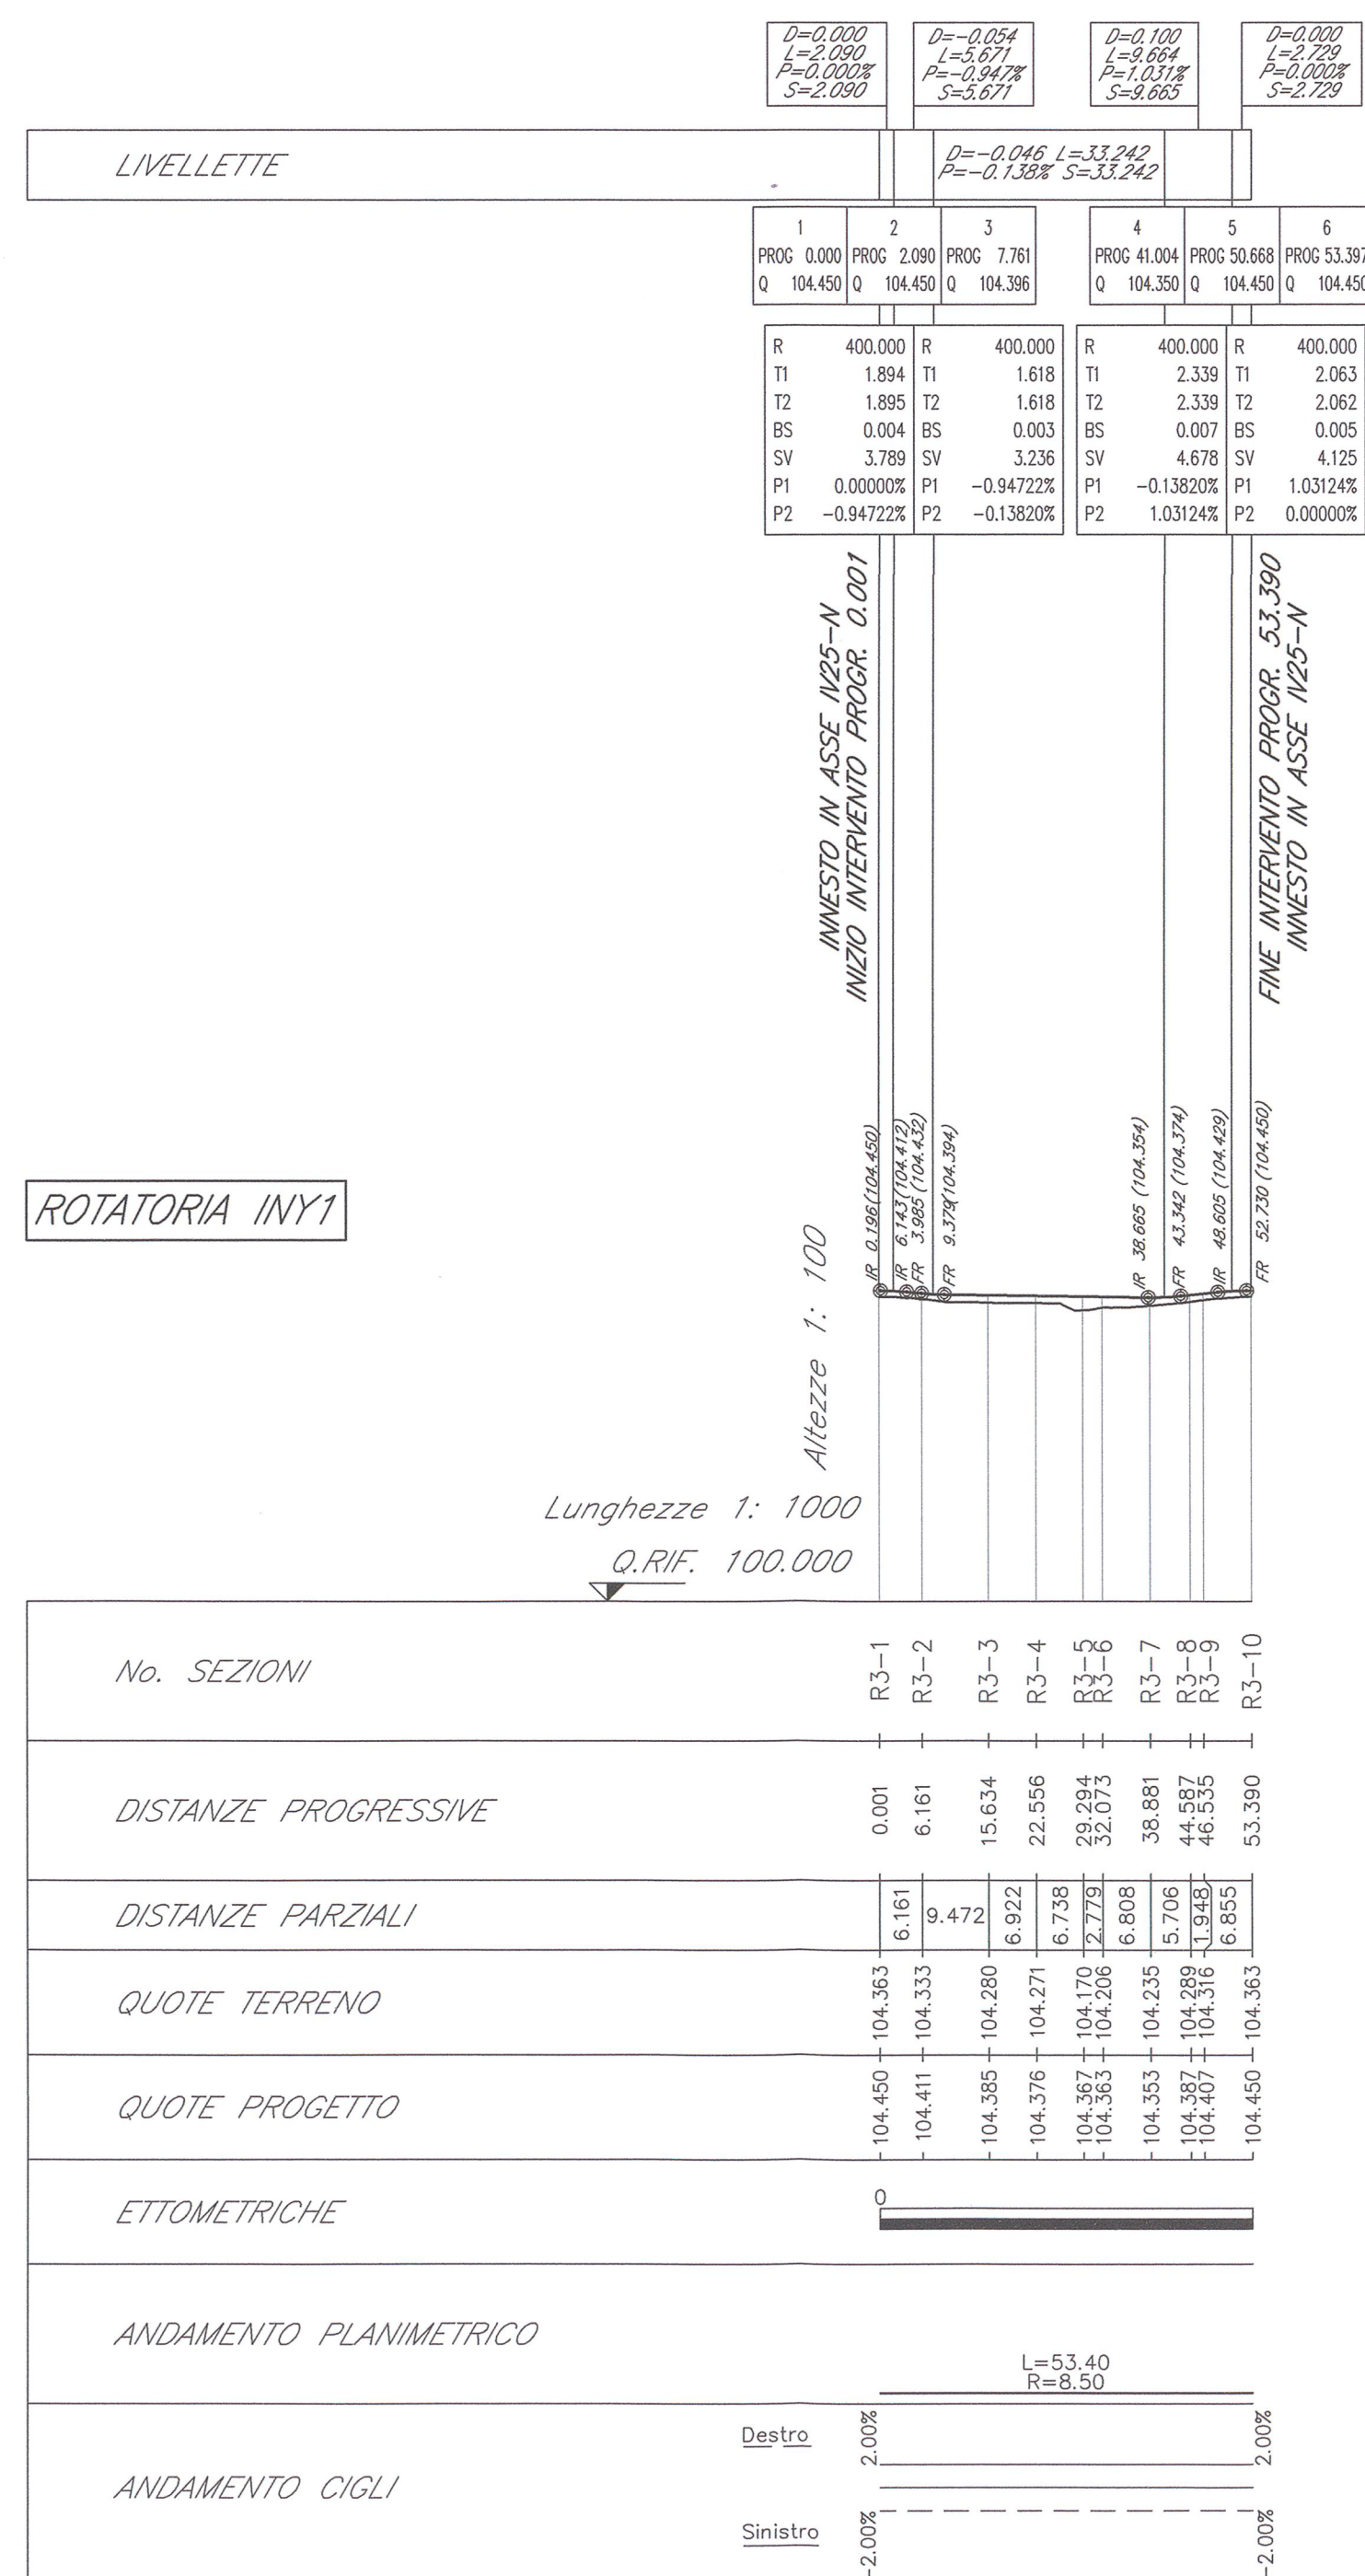

DOCUMENTI DI RIFERIMENTO

DESCRIZIONE	CODICE
ITEM 1 - RILAVORI DI TRACCIAMENTO LINEA AVANTI SEZIONE TEORICA DEL TRACCIAMENTO	IN001162320F0000001
PIRAMIDA DI TRACCIAMENTO LINEA DA KM 130+500.000.000 A KM 141+000.000.000 TAV. 9	IN001162320F0000002
PROFLO LONGITUDINALE DI TRACCIAMENTO LINEA DA KM 130+000.000 A KM 139+000.000 TAV. 4	IN001162320F0000003
ITEM 2 - CALVIALE/CAVATORE TIPOLOGICO PRESELEZIONE MATERIALI E TONDI GENERALI STRADA CATEGORIA C2 - CARPENTIERA IMPLICATO - DETTAGLI STRADA CATEGORIA C2 CON PISTA COLLABILE - CARPENTIERA IMPLICATO - DETTAGLI	IN001162320H0000001 IN001162320H0000002 IN001162320H0000003
ITEM 3 - CALVIALE/CAVATORE S.P. 2/2 DI MONSIEBIA - PK 139+750.121 PIANTA FONDAZIONE E PAVIMENTO 1/2 PIANTA FONDAZIONE E PAVIMENTO IMPL. - km.2/2 SEZIONE LONGITUDINALE, PROFILO LONGITUDINALE E SEZIONI TRASVERSALI - km. 1/2 SEZIONE LONGITUDINALE, PROFILO LONGITUDINALE E SEZIONI TRASVERSALI - km. 2/2 PIANTA TRACCIAMENTO SOTTOSTRUTTURE E PIANI DI FONDAZIONE CARPENTIERA SPALLA 1/2 CARPENTIERA SPALLA 2/2 CARPENTIERA SILEA 8	IN001162320H0000004 IN001162320H0000005 IN001162320H0000006 IN001162320H0000007 IN001162320H0000008 IN001162320H0000009 IN001162320H0000010 IN001162320H0000011 IN001162320H0000012
ITEM 4 - RAMPE CALVIALE/CAVATORE TIPOLOGICO STRADA DI CATEGORIA C2 SEZIONI PIU' E DETTAGLI LAVORI 1/2 STRADA DI CATEGORIA C2 SEZIONI PIU' E DETTAGLI LAVORI 2/2 ZONE DI TRACCIAMENTO RILAVANTI-CALVIALE/CAVATORE SEZIONI PIU' IMPLANTO SECONDO TIPOI DICABARE PARTICOLARI	IN001162320H00000013 IN001162320H00000014 IN001162320H00000015 IN001162320H00000016
ITEM 5 - NUOVA ROTATORIA VIA STAZIONE - VIA VI. FONTANE PIRAMENTA PRODOTTO DI FATTO, DI PRODOTTO E DI TRACCIAMENTO E PROFILO LONGITUDINALE SEZIONI TRASVERSALI LAVORI 1/2 SEZIONI TRASVERSALI LAVORI 2/2 DETTAGLI COSTRUTTIVI DEI ELEMENTI DI FINITURA PIRAMENTA SCALONATA PIRAMENTA SVIZZERE DI SORVEGGER SMA IMPIANTO ACQUE IETTERICHE, PIAMENTA E DETTAGLI	IN001162320P100001 IN001162320P100002 IN001162320P100003 IN001162320P100152

NOTE GENERAL

- TUTTE LE MISURE SONO ESPRESSE IN METRI
- TUTTI GLI ANGOLI SONO ESPRESSI IN GRADI CENTESIMALI

LEGENDA

L.I. _____	LIMITE INTERVENTO
SPMS	STRADA CON PAVIMENTAZIONE IN MISTO STABILIZZATO
SPCB	STRADA CON PAVIMENTAZIONE IN CONGLOMERATO BITUMINOSO

- Q.RIF. QUOTA DI RIFERIMENTO
- P.F. PIANO DEL FERRO
- Q.P. QUOTA PROGETTO STRADALE

$PROG$ = Progressiva
Q = Quota Vertice
R = Raggio
$T1$ = Tangente precedente
$T2$ = Tangente successiva
BS = Freccia
SV = Sviluppo curva
$P1$ = Pendenza precedente
$P2$ = Pendenza successiva

	LIMITI DI VELOCITA' AMMINISTRATIVI	VELOCITA' DI PROGETTO MASSIMA
TUTTO L'ASSE STRADALE	50 km/h imposto con opportuna segnaletica	60 km/h

COMMITTENTE:



ALTA SORVEGUANZA:



GENERAL CONTRACTOR:

Cepav due
Consorzio ENI per l'Alta Velocità



INFRASTRUTTURE FERROVIARIE STRATEGICHE DEFINITE DALLA
LEGGE OBIETTIVO N. 443/01

LINEA A.V. /A.C. TORINO - VENEZIA Tratta MILANO - VERONA
Lotto funzionale Brescia-Verona
PROGETTO ESECUTIVO

INY1 - NUOVA ROTATORIA VIA STAZIONE - VIA VI FONTANE

Planimetrie di stato di fatto, di progetto e di tracciamento e profilo longitudinale

GENERAL CONTRACTOR						DIRETTORE LAVORI		SCALA: A	
Consorzio Capav due Consorzio Capav due Il Direttore del Consorzio Ing. T. Tromba						Visto per Costituzione		Varie	
Data:						Data:			
COMMESSA	LOTTO	FASE	ENTE	TIPO DOC.	OPERA/DISCIPLINA	PROGR.	REV.		
INOR	11	E	E2	PZ	INY100	001	A		
PROGETTAZIONE							IL PROGETTISTA		
Riv.	Descriptione	Inviato	Data	Vallotto	Data				
A	EMISSIONE	Cavallo	22/10/19		22/10/19	PIACENTINER Dott. Ing. E. Piacentiner Ordine degli Ingegneri della Provincia di Varese			
B									
C						Data: 22/10/2019			
CIG. 751447334A						FSE: MARU1EE2PZNY100001A_01.dwg			