PROFILO R3

SEZIONE R3-1

PROGRESSIVA 0.00

BASE
BA1 1.08 m²
BA2 0.16 m²
Totale: 1.24 m²
BINDER
BI1 0.54 m²
BI2 0.08 m²
Totale: 0.62 m²
MISTO CEMENTATO
CE1 2.55 m²
DEMOLIZIONE PAVIMENTAZIONE
DP1 3.90 m²
SCAVO
SC1 2.80 m²
MISTO STABILIZZATO
ST1 2.96 m²
USURA
US1 0.04 m²
US2 0.27 m²
Totale: 0.31 m²
VEGETALE RIEMPIMENTO
VR1 1.17 m²
VR2 0.27 m²
Totale: 1.44 m²
COMPATTAZIONE
co1 11.99 m
ESPROSSIMVA
of1 2.11 m

87 200

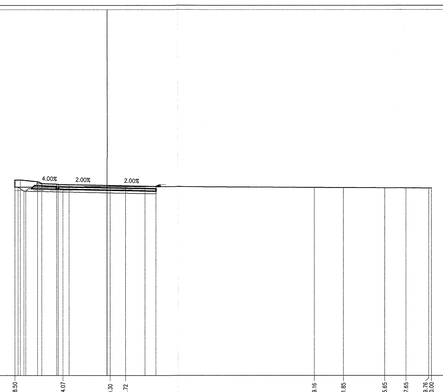

| | | |