


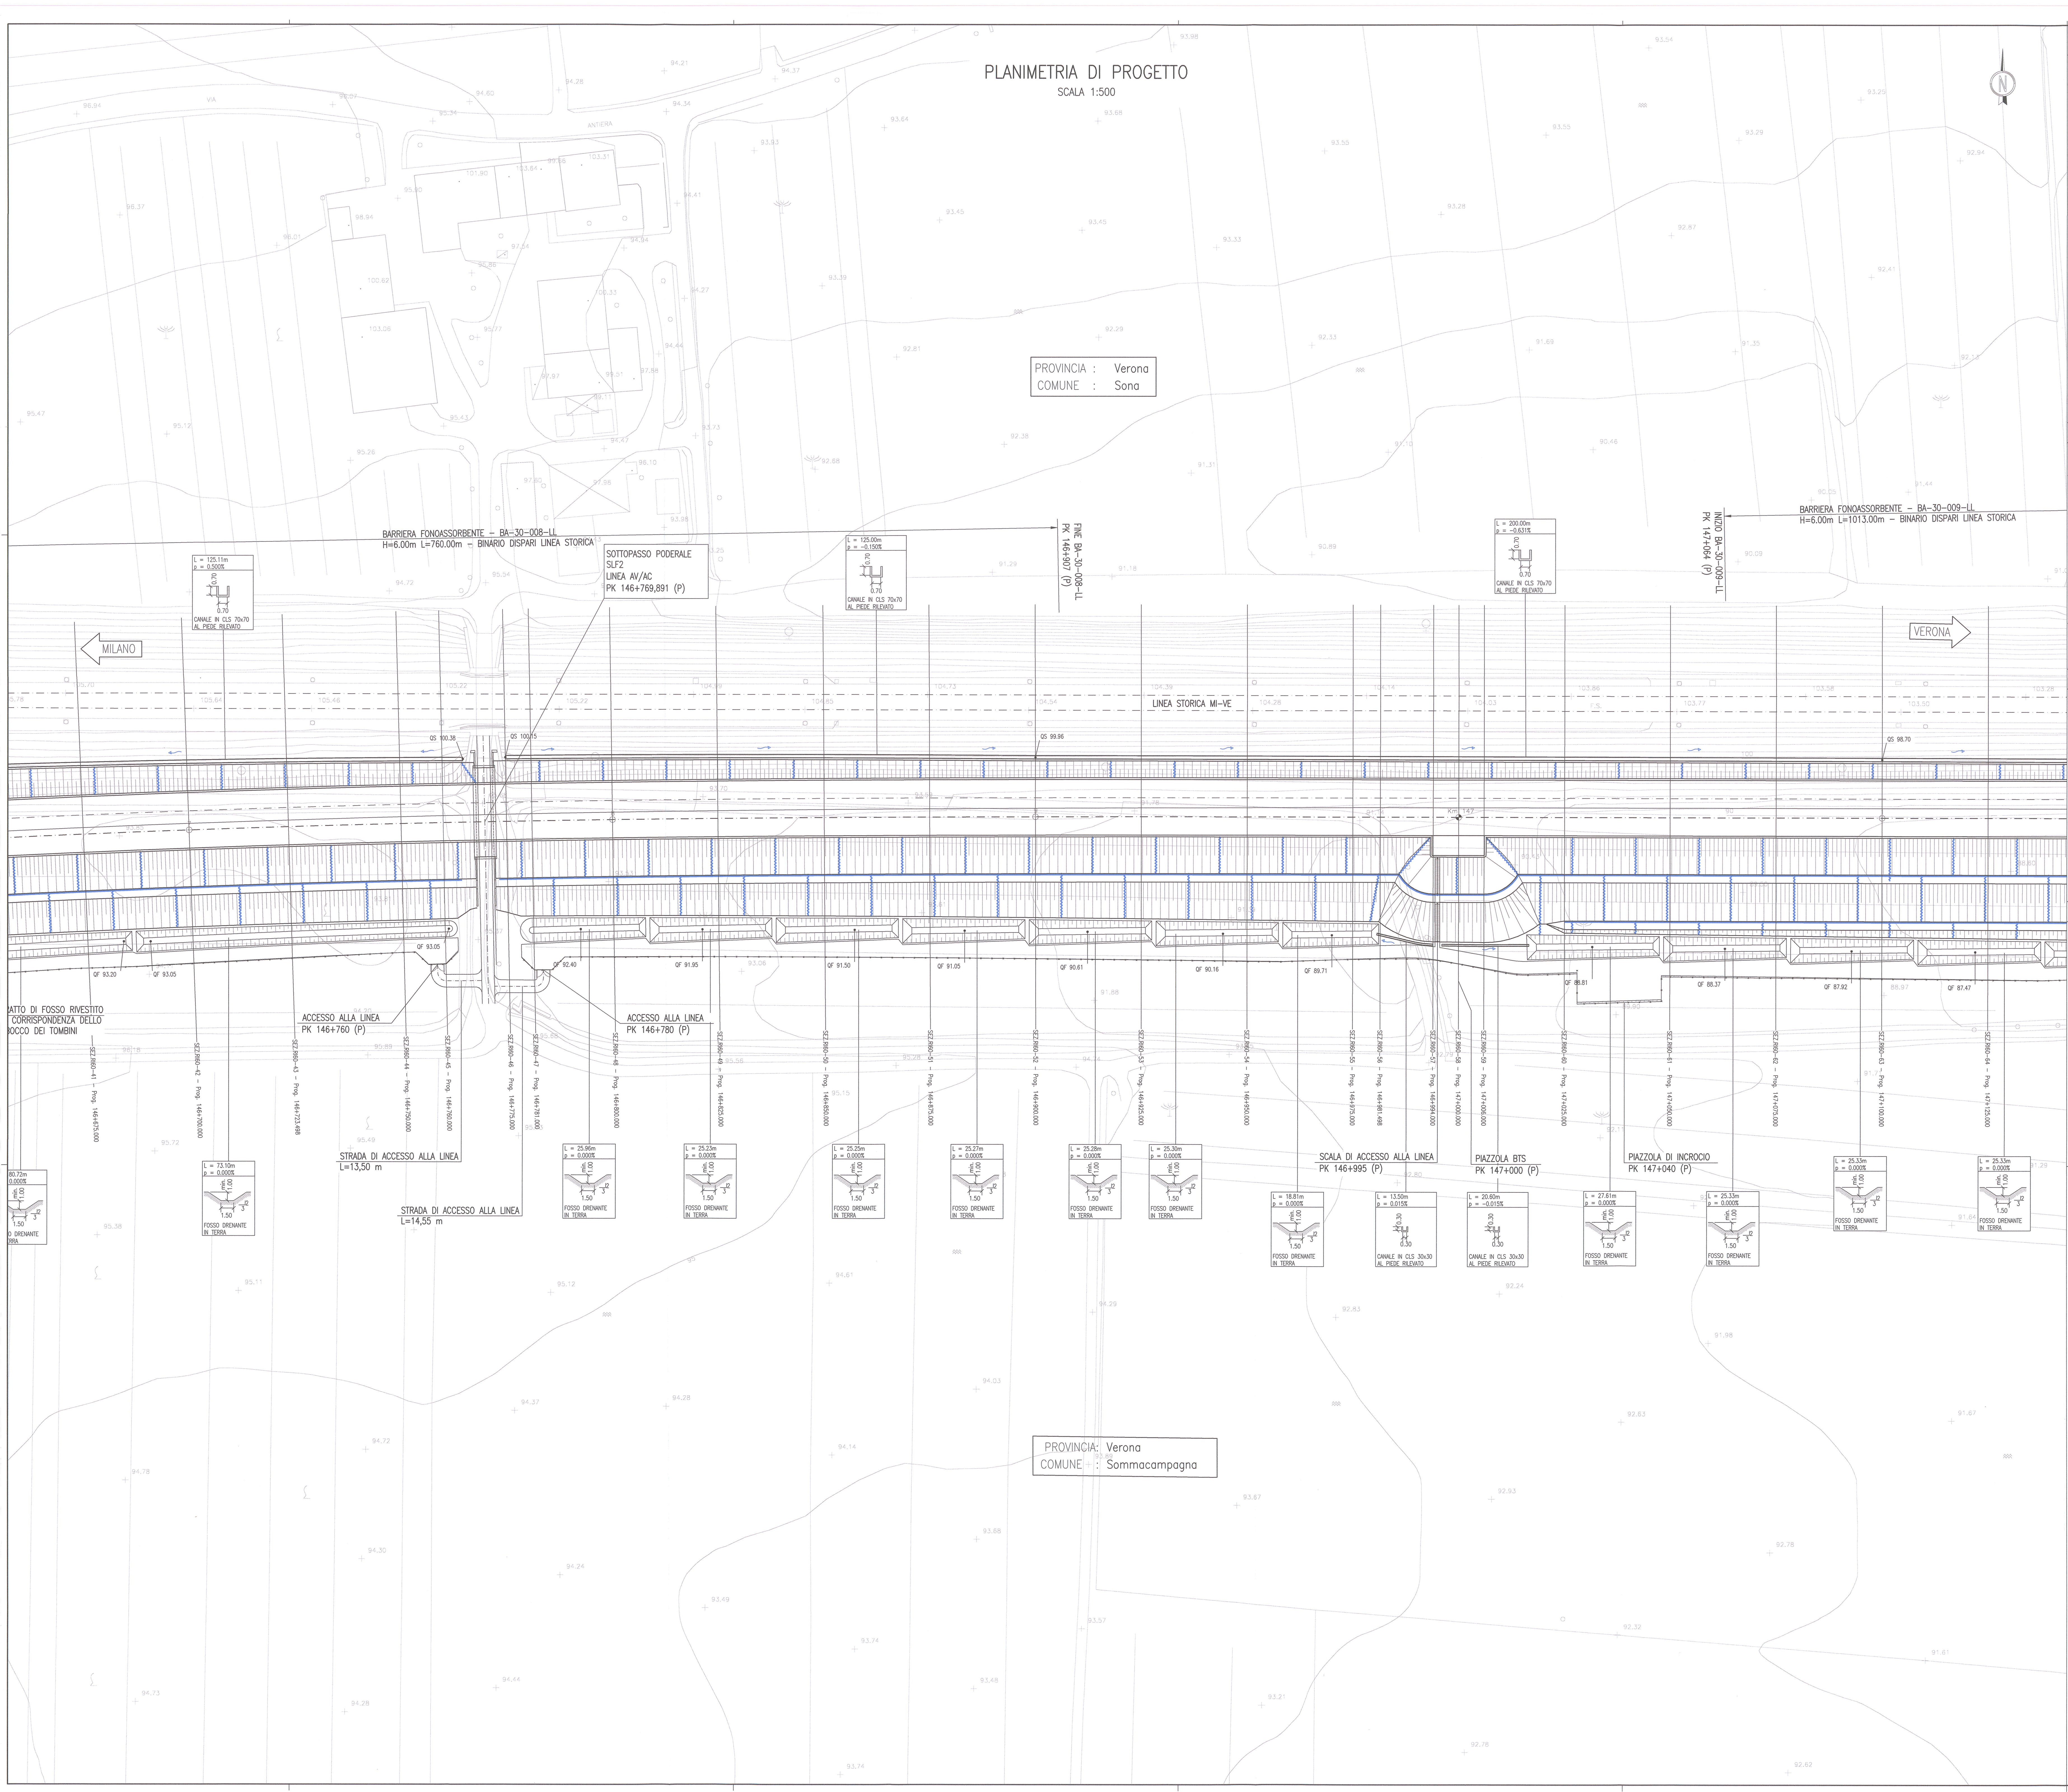

PLANIMETRIA DI PROGETTO
SCALA 1:500


PROVINCIA : Verona
COMUNE : Sona

PROVINCIA : Verona
COMUNE : Sommacampagna

DISEGNI DI RIFERIMENTO

DESCRIZIONE	CODICE
- R160 - RELAZIONE TECNICA GENERALE	INOR11EE2PBR6000001
- R160 - RELAZIONE GEOTECNICA	INOR11EE2PBR6000001
- R160 - PROFILO GEOTECNICO - TAVOLA 1	INOR11EE2PBR6000002
- R160 - PROFILO GEOTECNICO - TAVOLA 2	INOR11EE2PBR6000002
- R160 - PLANIMETRIA DI STATO - TAVOLA 1	INOR11EE2PBR6000001
- R160 - PLANIMETRIA DI STATO - TAVOLA 2	INOR11EE2PBR6000002
- R160 - PLANIMETRIA DI STATO - TAVOLA 3	INOR11EE2PBR6000003
- R160 - PLANIMETRIA DI STATO - TAVOLA 47	INOR11EE2PBR6000047

PIANTA CHIAVE

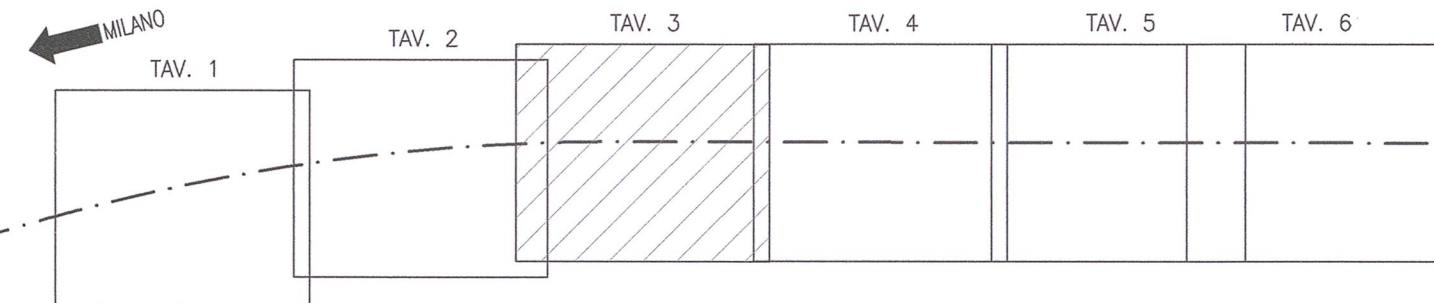

LEGENDA

- ASSE BINARIO
- RECINZIONE
- BONIFICHE TERRENI CONTAMINATI
- EMBRICI
- SCALETTA DI ACCESSO ALLA PIATTAFORMA

NOTE GENERALI

- TUTTE LE QUOTE ALTIMETRICHE SONO ESPRESSE IN METRI s.l.m.
- TUTTE LE PROGRESSIVE SONO ESPRESSE IN CHILOMETRI
- QF = QUOTA FONDO FOSSO
- QS = QUOTA DI SCORRIMENTO CANALE IN CLS

COMMITTENTE:
RFI
RETE FERROVIARIA ITALIANA
GRUPPO FERROVIE DELLO STATO

ALTA SORVEGLIANZA:
ITALFERR
GRUPPO FERROVIE DELLO STATO

GENERAL CONTRACTOR:
Cepav due
Consorzio ENI per l'Alta Velocità

INFRASTRUTTURE FERROVIARIE STRATEGICHE DEFINITE DALLA
LEGGE OBIETTIVO N. 443/01

LINEA A.V./A.C. TORINO - VENEZIA Tratta MILANO - VERONA
Lotto funzionale Brescia-Verona
PROGETTO ESECUTIVO

R160 - RILEVATO LINEA AV/AC DA PK 145+799,891 A PK 148+399,891
PLANIMETRIA DI PROGETTO
TAVOLA 3

GENERAL CONTRACTOR	DIRETTORE LAVORI	SCALA:
Consorzio Cepav due Il Direttore del Consorzio (Ing. T. T. T.)	Valore per Contrazione	1:500
Data:	Data:	

COMMESSA	LOTTO	FASE	ENTE	TIPO DOC.	OPERA/DISCIPLINA	PROGR.	REV.
INOR	11	E	E2	P8	R16000	003	A

PROGETTAZIONE	Rev.	Descrizione	Autore	Data	Verifica	Data	Approvazione
A	EMISSIONE			08/10/18			
B							
C							