PLANIMETRIA DI PROGETTO

SCALA 1:500

PROVINCIA : Verona
COMUNE : Sona

INIZIO MURI AD "U" LINEA AV/AC
FINE MURO DI SOSTEGNO LATO B.D. LINEA AV/AC
PK 149+847,855 (P)

MURO DI SOSTEGNO LATO B.D. LINEA AV/AC – IN50026
L=1003.915m

MURI AD "U" LINEA AV/AC – IN50003
L=363.921m

BARRIERA FONOASSORBENTE – BA–30–011–LL
H=6.00m L=504.00m – BINARIO DISPARI LINEA STORICA

FINE BA–30–011–LL
PK 149+985 (P)

SIFONE CANALE DI SOMMACAMPAGNA

SOTTOVIA S.C. VIA RAMPA SLZ1
LINEA AV/AC
PK 149+888,702 (P)

SIFONE A DOPPIA CANNA IN89
LINEA AV/AC
PK 149+925,000 (P)

PIAZZOLA DI INVERSIONE
PK 149+937 (P)

CANALE DI SOMMACAMPAGNA

LINEA STORICA MI–VE

ASSE BINARIO DISPARI IC VR MERCI

ASSE BINARIO DISPARI AV/AC

ASSE BINARIO PARI AV/AC

ASSE BINARIO PARI IC VR MERCI

MILANO

VERONA

Km 150

CANALETTA IRRIGUA PRIVATA

ACCESSO ALLA LINEA
PK 149+887 (P)

INIZIO BA–30–017–AV
PK 149+882 (P)

INIZIO MURI AD "U" LINEA AV/AC
PK 149+847,855 (P)
MURO DI SOSTEGNO LATO B.P. LINEA AV/AC

IN40123
SISTEMAZIONE IDRAULICA
CANALI 20/150 E 150/S
CONSORZIO DI BONIFICA VERONESE

BARRIERA FONOASSORBENTE – BA–30–017–AV
H=6.00m L=576.00m – BINARIO PARI LINEA AV/AC

MURO DI SOSTEGNO LATO B.P. LINEA AV/AC – IN50025
L=1003.915m

MURI AD "U" LINEA AV/AC – IN50003
L=363.921m

PROVINCIA : Verona
COMUNE : Sommacampagna

DISEGNI DI RIFERIMENTO

DESCRIZIONE	CODICE
– RI61 – RELAZIONE GEOTECNICA	INOR11EZ2RBRI6100001
– RI61 – PROFILO GEOTECNICO – TAV.1	INOR11EZ2FIRI6100001
– RI61 – PROFILO GEOTECNICO – TAV.2	INOR11EZ2FIRI6100002
– RI61 – RELAZIONE TECNICA GENERALE	INOR11EZ2RGRI6100001
– RI61 – RELAZIONE IDRAULICA	INOR11EZ2RBRI6104001
– RI61 – PLANIMETRIA STATO DI FATTO – TAV.1	INOR11EZ2FTRI6100001
– RI61 – PLANIMETRIA STATO DI FATTO – TAV.2	INOR11EZ2FTRI6100002
– RI61 – PLANIMETRIA STATO DI FATTO – TAV.3	INOR11EZ2FTRI6100003
– RI61 – PLANIMETRIA DI PROGETTO – TAV.1	INOR11EZ2PBRI6100001
– RI61 – PLANIMETRIA DI PROGETTO – TAV.2	INOR11EZ2PBRI6100002
– RI61 – PLANIMETRIA DI PROGETTO – TAV.3	INOR11EZ2PBRI6100003
– RI61 – PLANIMETRIA DI PROGETTO – TAV.5	INOR11EZ2PBRI6100005
– RI61 – PLANIMETRIA DI PROGETTO – TAV.6	INOR11EZ2PBRI6100006
– RI61 – PLANIMETRIA IDRAULICA DI LINEA – TAV.1	INOR11EZ2PBRI6104001
– RI61 – PLANIMETRIA IDRAULICA DI LINEA – TAV.2	INOR11EZ2PBRI6104002
– RI61 – PLANIMETRIA IDRAULICA DI LINEA – TAV.3	INOR11EZ2PBRI6104003
– RI61 – PLANIMETRIA IDRAULICA DI LINEA – TAV.4	INOR11EZ2PBRI6104004
– RI61 – PLANIMETRIA IDRAULICA DI LINEA – TAV.5	INOR11EZ2PBRI6104005
– RI61 – PLANIMETRIA IDRAULICA DI LINEA – TAV.6	INOR11EZ2PBRI6104006
– RI61 – LINEA AV/AC – PROFILO LONGITUDINALE – TAV.1	INOR11EZ2FTRI6100001
– RI61 – LINEA AV/AC – PROFILO LONGITUDINALE – TAV.2	INOR11EZ2FTRI6100002
– RI61 – LINEA AV/AC – PROFILO LONGITUDINALE – TAV.3	INOR11EZ2FTRI6100003
– RI61 – LINEA AV/AC – SEZIONI TRASVERSALI – TAV. 1	INOR11EZ2WSRI6100001
– RI61 – LINEA AV/AC – SEZIONI TRASVERSALI – TAV. 2	INOR11EZ2WSRI6100002
– RI61 – LINEA AV/AC – SEZIONI TRASVERSALI – TAV. 3	INOR11EZ2WSRI6100003
– RI61 – LINEA AV/AC – SEZIONI TRASVERSALI – TAV. 4	INOR11EZ2WSRI6100004
– RI61 – LINEA AV/AC – SEZIONI TRASVERSALI – TAV. 5	INOR11EZ2WSRI6100005
– RI61 – LINEA AV/AC – SEZIONI TRASVERSALI – TAV. 6	INOR11EZ2WSRI6100006
– RI61 – LINEA AV/AC – SEZIONI TRASVERSALI – TAV. 7	INOR11EZ2WSRI6100007
– RI61 – LINEA AV/AC – SEZIONI TRASVERSALI – TAV. 8	INOR11EZ2WSRI6100008
– RI61 – LINEA AV/AC – SEZIONI TRASVERSALI – TAV. 9	INOR11EZ2WSRI6100009
– RI61 – LINEA AV/AC – SEZIONI TRASVERSALI – TAV. 10	INOR11EZ2WSRI6100010
– RI61 – LINEA AV/AC – SEZIONI TRASVERSALI – TAV. 11	INOR11EZ2WSRI6100011
– RI61 – LINEA AV/AC – SEZIONI TRASVERSALI – TAV. 12	INOR11EZ2WSRI6100012
– RI61 – LINEA AV/AC – SEZIONI TRASVERSALI – TAV. 13	INOR11EZ2WSRI6100013
– RI61 – LINEA AV/AC – SEZIONI TRASVERSALI – TAV. 14	INOR11EZ2WSRI6100014
– RI61 – LINEA AV/AC – SEZIONI TRASVERSALI – TAV. 15	INOR11EZ2WSRI6100015
– RI61 – L.C. VERONA MERCI – PLANIMETRIA E PROFILI LONGITUDINALI	INOR11EZ2LZRI6100001
– RI61 – L.C. VERONA MERCI – SEZIONI TRASVERSALI BINARIO PARI	INOR11EZ2WSRI6100016
– RI61 – L.C. VERONA MERCI – SEZIONI TRASVERSALI BINARIO DISPARI	INOR11EZ2WSRI6100017
– RI61 – BINO VERONA – PLANIMETRIA E PROFILI LONGITUDINALI	INOR11EZ2LZRI6100002
– RI61 – BINO VERONA – SEZIONI TRASVERSALI BINARIO PARI	INOR11EZ2WSRI6100018
– RI61 – BINO VERONA – SEZIONI TRASVERSALI BINARIO DISPARI	INOR11EZ2WSRI6100019
– RI61 – IN10254 – TOMBINO D1500 PK 148+475 – CARPENTERIA	INOR11EZ2BSRI6104001
– RI61 – IN10254 – TOMBINO D1500 PK 149+710 – CARPENTERIA	INOR11EZ2BSRI6104003
– RI61 – IN10255 – TOMBINO D1500 PK 148+812 – CARPENTERIA	INOR11EZ2BSRI6104003
– RI61 – IN10255 – TOMBINO D1500 PK 149+000 – CARPENTERIA	INOR11EZ2BSRI6104004
– RI61 – IN10255 – TOMBINO D1500 PK 149+250 – CARPENTERIA	INOR11EZ2BSRI6104005
– RI61 – MURI – CARPENTERIA – PIANTA E SEZIONE LONGITUDINALE – TAV.1	INOR11EZ2BARI6102001
– RI61 – MURI – CARPENTERIA – PIANTA E SEZIONE LONGITUDINALE – TAV.2	INOR11EZ2ARRI6102002
– RI61 – MURI – CARPENTERIA – PIANTA E SEZIONE LONGITUDINALE – TAV.3	INOR11EZ2ARRI6102003
– RI61 – MURI – CARPENTERIA – PIANTA E SEZIONE LONGITUDINALE – TAV.4	INOR11EZ2ARRI6102004
– RI61 – MURI – CARPENTERIA – PIANTA E SEZIONE LONGITUDINALE – TAV.5	INOR11EZ2ARRI6102005
– RI61 – MURI – CARPENTERIA – PIANTA E SEZIONE LONGITUDINALE – TAV.6	INOR11EZ2ARRI6102006
– RI61 – MURI – CARPENTERIA – PIANTA E SEZIONE LONGITUDINALE – TAV.7	INOR11EZ2ARRI6102007
– RI61 – MURI – CARPENTERIA – PIANTA E SEZIONE LONGITUDINALE – TAV.8	INOR11EZ2ARRI6102008
– RI61 – MURI – CARPENTERIA – PIANTA E SEZIONE LONGITUDINALE – TAV.9	INOR11EZ2ARRI6102009
– RI61 – MURI – CARPENTERIA – PIANTA E SEZIONE LONGITUDINALE – TAV.10	INOR11EZ2ARRI6102010
– RI61 – MURI – CARPENTERIA – PIANTA E SEZIONE LONGITUDINALE – TAV.11	INOR11EZ2ARRI6102011
– RI61 – MURI – CARPENTERIA – PIANTA E SEZIONE LONGITUDINALE – TAV.12	INOR11EZ2ARRI6102012
– RI61 – MURI – CARPENTERIA – PIANTA E SEZIONE LONGITUDINALE – TAV.13	INOR11EZ2ARRI6102013
– RI61 – MURI – CARPENTERIA – PIANTA E SEZIONE LONGITUDINALE – TAV.14	INOR11EZ2ARRI6102014
– RI61 – MURI – CARPENTERIA – PIANTA E SEZIONE LONGITUDINALE – TAV.15	INOR11EZ2ARRI6102015
– RI61 – MURI – CARPENTERIA – PIANTA E SEZIONE LONGITUDINALE – TAV.16	INOR11EZ2ARRI6102016
– RI61 – MURI – CARPENTERIA – SEZIONI TRASVERSALI – TAV.1	INOR11EZ2BRRI6102001
– RI61 – MURI – CARPENTERIA – SEZIONI TRASVERSALI – TAV.2	INOR11EZ2BRRI6102002
– RI61 – MURI – CARPENTERIA – SEZIONI TRASVERSALI – TAV.3	INOR11EZ2BRRI6102003
– RI61 – MURI – CARPENTERIA – SEZIONI TRASVERSALI – TAV.4	INOR11EZ2BRRI6102004
– RI61 – MURI – CARPENTERIA – SEZIONI TRASVERSALI – TAV.5	INOR11EZ2BRRI6102005
– RI61 – MURI – CARPENTERIA – SEZIONI TRASVERSALI – TAV.6	INOR11EZ2BRRI6102006
– RI61 – MURI – CARPENTERIA – SEZIONI TRASVERSALI – TAV.7	INOR11EZ2BRRI6102007
– RI61 – MURI – CARPENTERIA – SEZIONI TRASVERSALI – TAV.8	INOR11EZ2BRRI6102008
– RI61 – MURI DI SOSTEGNO E AD U – SEZIONI TIPO – TAV.1	INOR11EZ2BRRI6102009
– RI61 – MURI DI SOSTEGNO E AD U – SEZIONI TIPO – TAV.2	INOR11EZ2BRRI6102010
– RI61 – MURI DI SOSTEGNO E AD U – SEZIONI TIPO – TAV.3	INOR11EZ2BRRI6102011
– RI61 – MURI – PARTICOLARI COSTRUTTIVI	INOR11EZ2BZRI6102003
– RI61 – TABELLA MATERIALI	INOR11EZ2ATRI6100001
– RI61 – RISOLUZIONE INTERFERENZE CANALI CONSORZIO – PLANIMETRIA STATO DI FATTO – TAV. 1	INOR11EZ2PBRI6104001
– RI61 – RISOLUZIONE INTERFERENZE CANALI CONSORZIO – PLANIMETRIA STATO DI FATTO – TAV. 2	INOR11EZ2FTRI6104001
– RI61 – RISOLUZIONE INTERFERENZE CANALI CONSORZIO – PLANIMETRIA DI PROGETTO – TAV. 1	INOR11EZ2PBRI6104008
– RI61 – RISOLUZIONE INTERFERENZE CANALI CONSORZIO – PLANIMETRIA DI PROGETTO – TAV. 2	INOR11EZ2PBRI6104009
– RI61 – RISOLUZIONE INTERFERENZE CANALI CONSORZIO – PLANIMETRIA DI PROGETTO – TAV. 3	INOR11EZ2PBRI6104010
– RI00 – SEZIONI TIPO – PIATTAFORMA IN RILEVATO DOPPIO BINARIO–200<v≤300km/h	INOR11EZ2WSRI0003001
– RI00 – SEZIONI TIPO – PIATTAFORMA IN TRINCEA DOPPIO BINARIO–200<v≤300km/h	INOR11EZ2WSRI0003003
– RI00 – ACCESSIBILITÀ ALLA LINEA – RECINZIONE CON PALETTI IN CAP E RETE METALLICA PANNELLI, SEZIONI, PROSPETTI E PARTICOLARI	INOR11EZ2BZRI0007001
– RI00 – ACCESSIBILITÀ ALLA LINEA – PISTA DI SERVIZIO INTERNA – DISEGNI TIPICI	INOR11EZ2BZRI0007002
– RI00 – ACCESSIBILITÀ ALLA LINEA – SCALA ACCESSO ALLA LINEA – PIANTA, SEZIONI, PROSPETTI E PARTICOLARI	INOR11EZ2BZRI0007003
– RI00 – CORPO STRADALE FERROVIARIO – OPERE DI FINITURA DEI RILEVATI – PARTI IDRAULICHE	INOR11EZ2BZRI0004001
– RI00 – CORPO STRADALE FERROVIARIO LINEA AV – TOMBINI – TIPOLOGICI OPERE CIVILI DI RACCORDO CANALETTE IDRAULICHE – PARTICOLARI COSTRUTTIVI	INOR11EZ2BRRI0004001
– RI00 – CORPO STRADALE FERROVIARIO LINEA AV– PARTICOLARE CANALETTA PASSACAVI	INOR11EZ2BZRI0007004
– RI00 – FONDAZIONE RILEVATI – SEZIONI TIPO PER LINEA AV	INOR11EZWSRI0000001
– RI00 – BLOCCO DI FONDAZIONE PER CIPPO CHILOMETRICO SU RILEVATO PIANTA, SEZIONI E DETT. COSTRUTTIVI	INOR11EZ2BZCI0000001
– RI00 – CIPPI ETTOMETRICI E CHILOMETRICI STAFFE DI ATTACCO CARTELLI AI SOSTEGNI T.E. – DETTAGLI	INOR11EZ2BZCI0000002
– RI00 – CIPPO CHILOMETRICO SU VIADOTTO E GALLERIE– SEZIONI TIPO E DETTAGLI COSTRUTTIVI	INOR11EZ2BZCI0000003

PIANTA CHIAVE

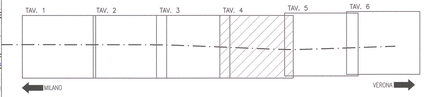

LEGENDA

- RECINZIONE
- BARRIERA FONOASSORBENTE
- MURO DI SOSTEGNO
- CONFINE COMUNALE
- BONIFICHE TERRENI CONTAMINATI

NOTE GENERALI

COMMITTENTE: RFI RETE FERROVIARIA ITALIANA – GRUPPO FERROVIE DELLO STATO

ALTA SORVEGLIANZA: ITALFERR – GRUPPO FERROVIE DELLO STATO

GENERAL CONTRACTOR: Cepav due – Consorzio ENI per l' Alta Velocità

INFRASTRUTTURE FERROVIARIE STRATEGICHE DEFINITE DALLA LEGGE OBIETTIVO N. 443/01

LINEA A.V. /A.C. TORINO - VENEZIA Tratta MILANO - VERONA
Lotto funzionale Brescia-Verona
PROGETTO ESECUTIVO

RI61 - RILEVATO LINEA AV/AC DA PK 148+399,891 A PK 150+780,229

PLANIMETRIA DI PROGETTO

TAVOLA 4

GENERAL CONTRACTOR	DIRETTORE LAVORI	SCALA:
Consorzio Cepav due – Il Direttore del Consorzio (Ing. T. Tolfo) – Data:	Visto per Costruzione – Data:	1:500

COMMESSA	LOTTO	FASE	ENTE	TIPO DOC.	OPERA/DISCIPLINA	PROGR.	REV.
INOR	11	E	E2	P8	RI6100	004	A

PROGETTAZIONE

Rev.	Descrizione	Redatto	Data	Verificato	Data	Validato	Data
A	EMISSIONE	Rocca	20/11/18	Aiello	20/11/18	Tolfo	20/11/18
B							
C							

CIG. 751447334A

File: INOR11EE2P8RI6100004A_01.dwg

Progetto cofinanziato dalla Unione Europea

CUP: F81H91000000008