

PLANIMETRIA DI PROGETTO  
SCALA 1:500


PROVINCIA : Verona  
COMUNE : Sona

DESEGNI DI RIFERIMENTO

DESCRIZIONE	CODICE
TR28 - RELAZIONE GEOTECNICA	NORI1E22P8R000001
TR28 - PROFILO GEOTECNICO	NORI1E22P8R000001
TR28 - RELAZIONE TECNICA GENERALE	NORI1E22P8R000001
TR28 - RELAZIONE TECNICA SPECIALE	NORI1E22P8R000001
TR28 - PLANIMETRIA STATO DI FATTO	NORI1E22P8R000001
TR28 - PLANIMETRIA DI PROGETTO - TAV.2	NORI1E22P8R000001
TR28 - PROFILO LONGITUDINALE	NORI1E22P8R000001
TR28 - SEZIONI TRASVERSALI - TAV. 1	NORI1E22P8R000001
TR28 - SEZIONI TRASVERSALI - TAV. 2	NORI1E22P8R000001
TR28 - SEZIONI TRASVERSALI - TAV. 3	NORI1E22P8R000001
TR28 - SEZIONI TRASVERSALI - TAV. 4	NORI1E22P8R000001
TR28 - SEZIONI TRASVERSALI - TAV. 5	NORI1E22P8R000001
TR28 - INCODA - MURO DI CONTROPIA IN SX - CARPENTERIA	NORI1E22P8R000001
TR28 - INCODA - MURO DI CONTROPIA IN SX - ARMATURA	NORI1E22P8R000001
TR28 - INCODA - MURO DI CONTROPIA IN SX - SEZIONE TIPO E PARTICOLARI COSTRUTTIVI	NORI1E22P8R000001
TR28 - INCODA - MURO DI CONTROPIA IN SX - RELAZIONE DI CALCOLO	NORI1E22P8R000001
TR28 - TABELLA MATERIALI	NORI1E22P8R000001
R81 - PLANIMETRIA IDRAULICA DI LINEA - TAV.1	NORI1E22P8R000001
R81 - PLANIMETRIA IDRAULICA DI LINEA - TAV.2	NORI1E22P8R000001
R81 - PLANIMETRIA IDRAULICA DI LINEA - TAV.3	NORI1E22P8R000001
R81 - PLANIMETRIA IDRAULICA DI LINEA - TAV.4	NORI1E22P8R000001
R81 - PLANIMETRIA IDRAULICA DI LINEA - TAV.5	NORI1E22P8R000001
R81 - PLANIMETRIA IDRAULICA DI LINEA - TAV.6	NORI1E22P8R000001
R80 - SEZIONE TIPO - PIATTAFORMA IN RILEVATO DOPPIO BINARIO-200+Vc+300m/h	NORI1E22P8R000001
R80 - SEZIONE TIPO - PIATTAFORMA IN TRINCEA DOPPIO BINARIO-200+Vc+300m/h	NORI1E22P8R000001
R80 - ACCESSIBILITÀ ALLA LINEA - REVISIONE CON PALETTI IN CAP E RETE MET.	NORI1E22P8R000001
PIANTE SECONDO PROSPETTO E PARTICOLARI	NORI1E22P8R000001
R80 - ACCESSIBILITÀ ALLA LINEA - PISTA DI SERVIZIO INTERNA - DESIGNI TIPICI	NORI1E22P8R000001
R80 - ACCESSIBILITÀ ALLA LINEA - SCALA ACCESSO ALLA LINEA -	NORI1E22P8R000001
PIANTA SECONDO PROSPETTO E PARTICOLARI	NORI1E22P8R000001
R80 - CORPO STRADALE FERROVIARIO - OPERE DI FINITURA DEI RILEVATI - PANTI IDRAULICHE	NORI1E22P8R000001
R80 - CORPO STRADALE FERROVIARIO LINEA AV - TORRIONI	NORI1E22P8R000001
TIPOLOGICO OPERE DALLI DI RACCORDO CANALLETTE IDRAULICHE - PARTICOLARI COSTRUTTIVI	NORI1E22P8R000001
R80 - CORPO STRADALE FERROVIARIO LINEA AV - PARTICOLARE CANALLETTE PASSEGGERI	NORI1E22P8R000001
R80 - FONDAZIONE RILEVATI - SEZIONI TIPO PER LINEA AV	NORI1E22P8R000001
CS00 - BLOCCO DI FONDAZIONE PER COPPO CILINDRICO SU RILEVATO PIANTA, SEZIONI E DETTI COSTRUTTIVI	NORI1E22P8R000001
CS00 - OPERE ELETTRICHE E CEMENTIFICI STAFFE DI ATTACCO CAPELLI AI SISTEMI T.E. - DETTAGLI	NORI1E22P8R000001
CS00 - COPPO CILINDRICO SU VANDOTTO E GALLERIE - SEZIONI TIPO E DETTAGLI COSTRUTTIVI	NORI1E22P8R000001

NOTE GENERALI

PIANTA CHIAVE

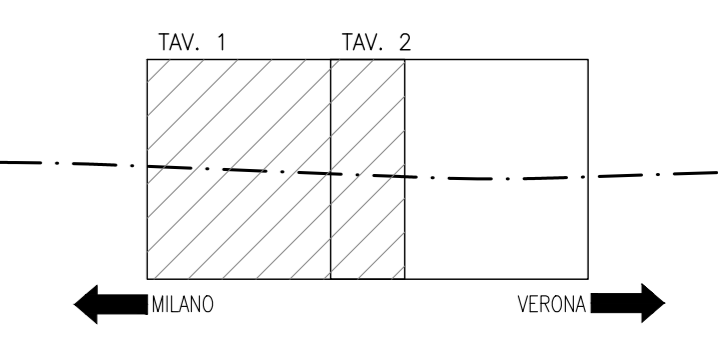

LEGENDA

- RECINZIONE
- BARRIERA FONDASSORBENTE
- BARRIERA DI SICUREZZA H2 BORDO LATERALE
- MURO DI SOSTEGNO
- CONFINE COMUNALE
- BONIFICHE TERRENI CONTAMINATI

COMMITTENTE:  
**RFI**  
SISTEMI FERROVIARI ITALIANI  
GRUPPO FERROVIE DELLO STATO


ALTA SOVRVEGLIANZA:  
**ITALFERR**  
GRUPPO FERROVIE DELLO STATO

GENERAL CONTRACTOR:  
**Cepav due**  
Consorzio ENI per l'Alta Velocità

INFRASTRUTTURE FERROVIARIE STRATEGICHE DEFINITE DALLA LEGGE OBIETTIVO N. 443/01

LINEA A.V./A.C. TORINO - VENEZIA Tratta MILANO - VERONA  
Lotto funzionale Brescia-Verona  
PROGETTO ESECUTIVO  
TR28 - TRINCEA I.C. VERONA MERCÌ B.D. DA PK 0+967,00 A PK 1+626,46  
PLANIMETRIA DI PROGETTO  
TAVOLA 1

GENERAL CONTRACTOR <b>Cepav due</b>	DIRETTORE LAVORI Valido per costruzione	SCALA: 1:500					
Data:	Data:						
COMMESSA	LOTTO	FASE	ENTE	TIPO DOC.	OPERA/DISCIPLINA	PROGR.	REV.
INOR	11	E	E2	P8	TR28/00	001	A
PROGETTAZIONE							
Rev.	Descrizione	Redatto	Data	Verificato	Data	Responsabile	Data
A	EMMISSIONE	Rogge	14/12/18	A	14/12/18		
B							
C							
CGI: 75144733AA File: INR11EE22P8R2800001A_02.dwg							
Scalo di pila: 1:							

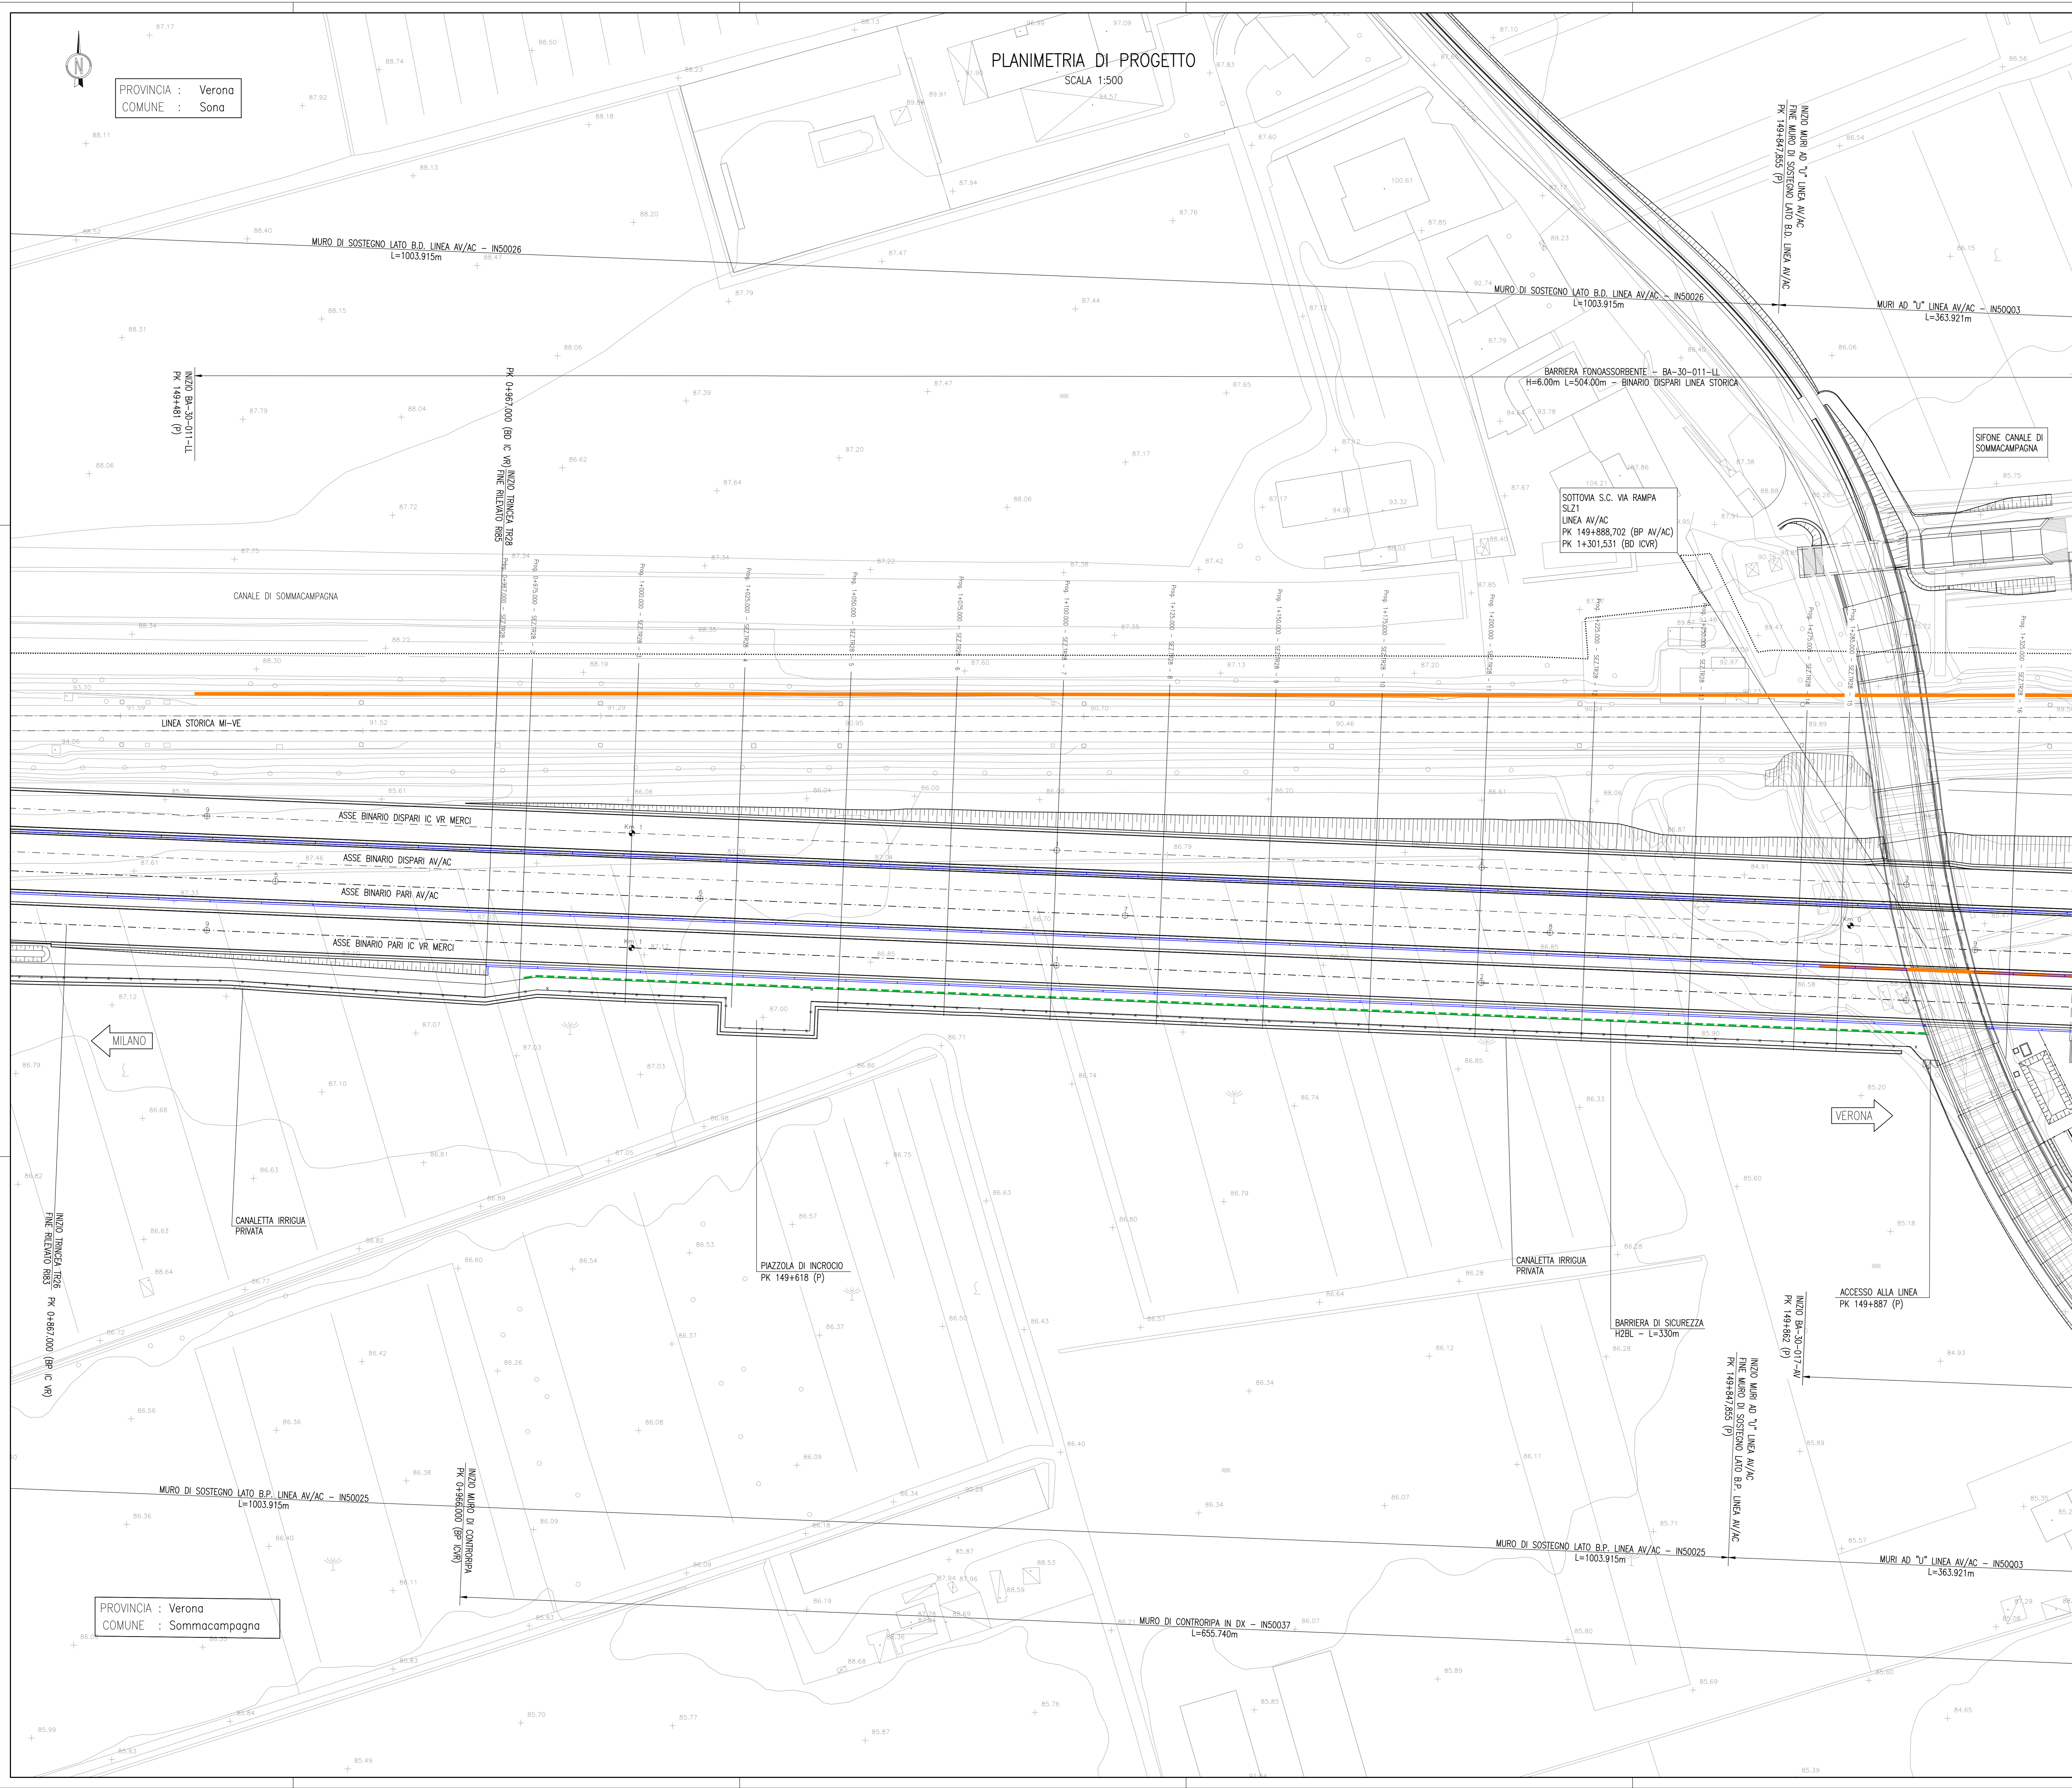

PROVINCIA : Verona  
COMUNE : Sommacampagna