


PROFILO LONGITUDINALE SL94

scala 1:1000/100

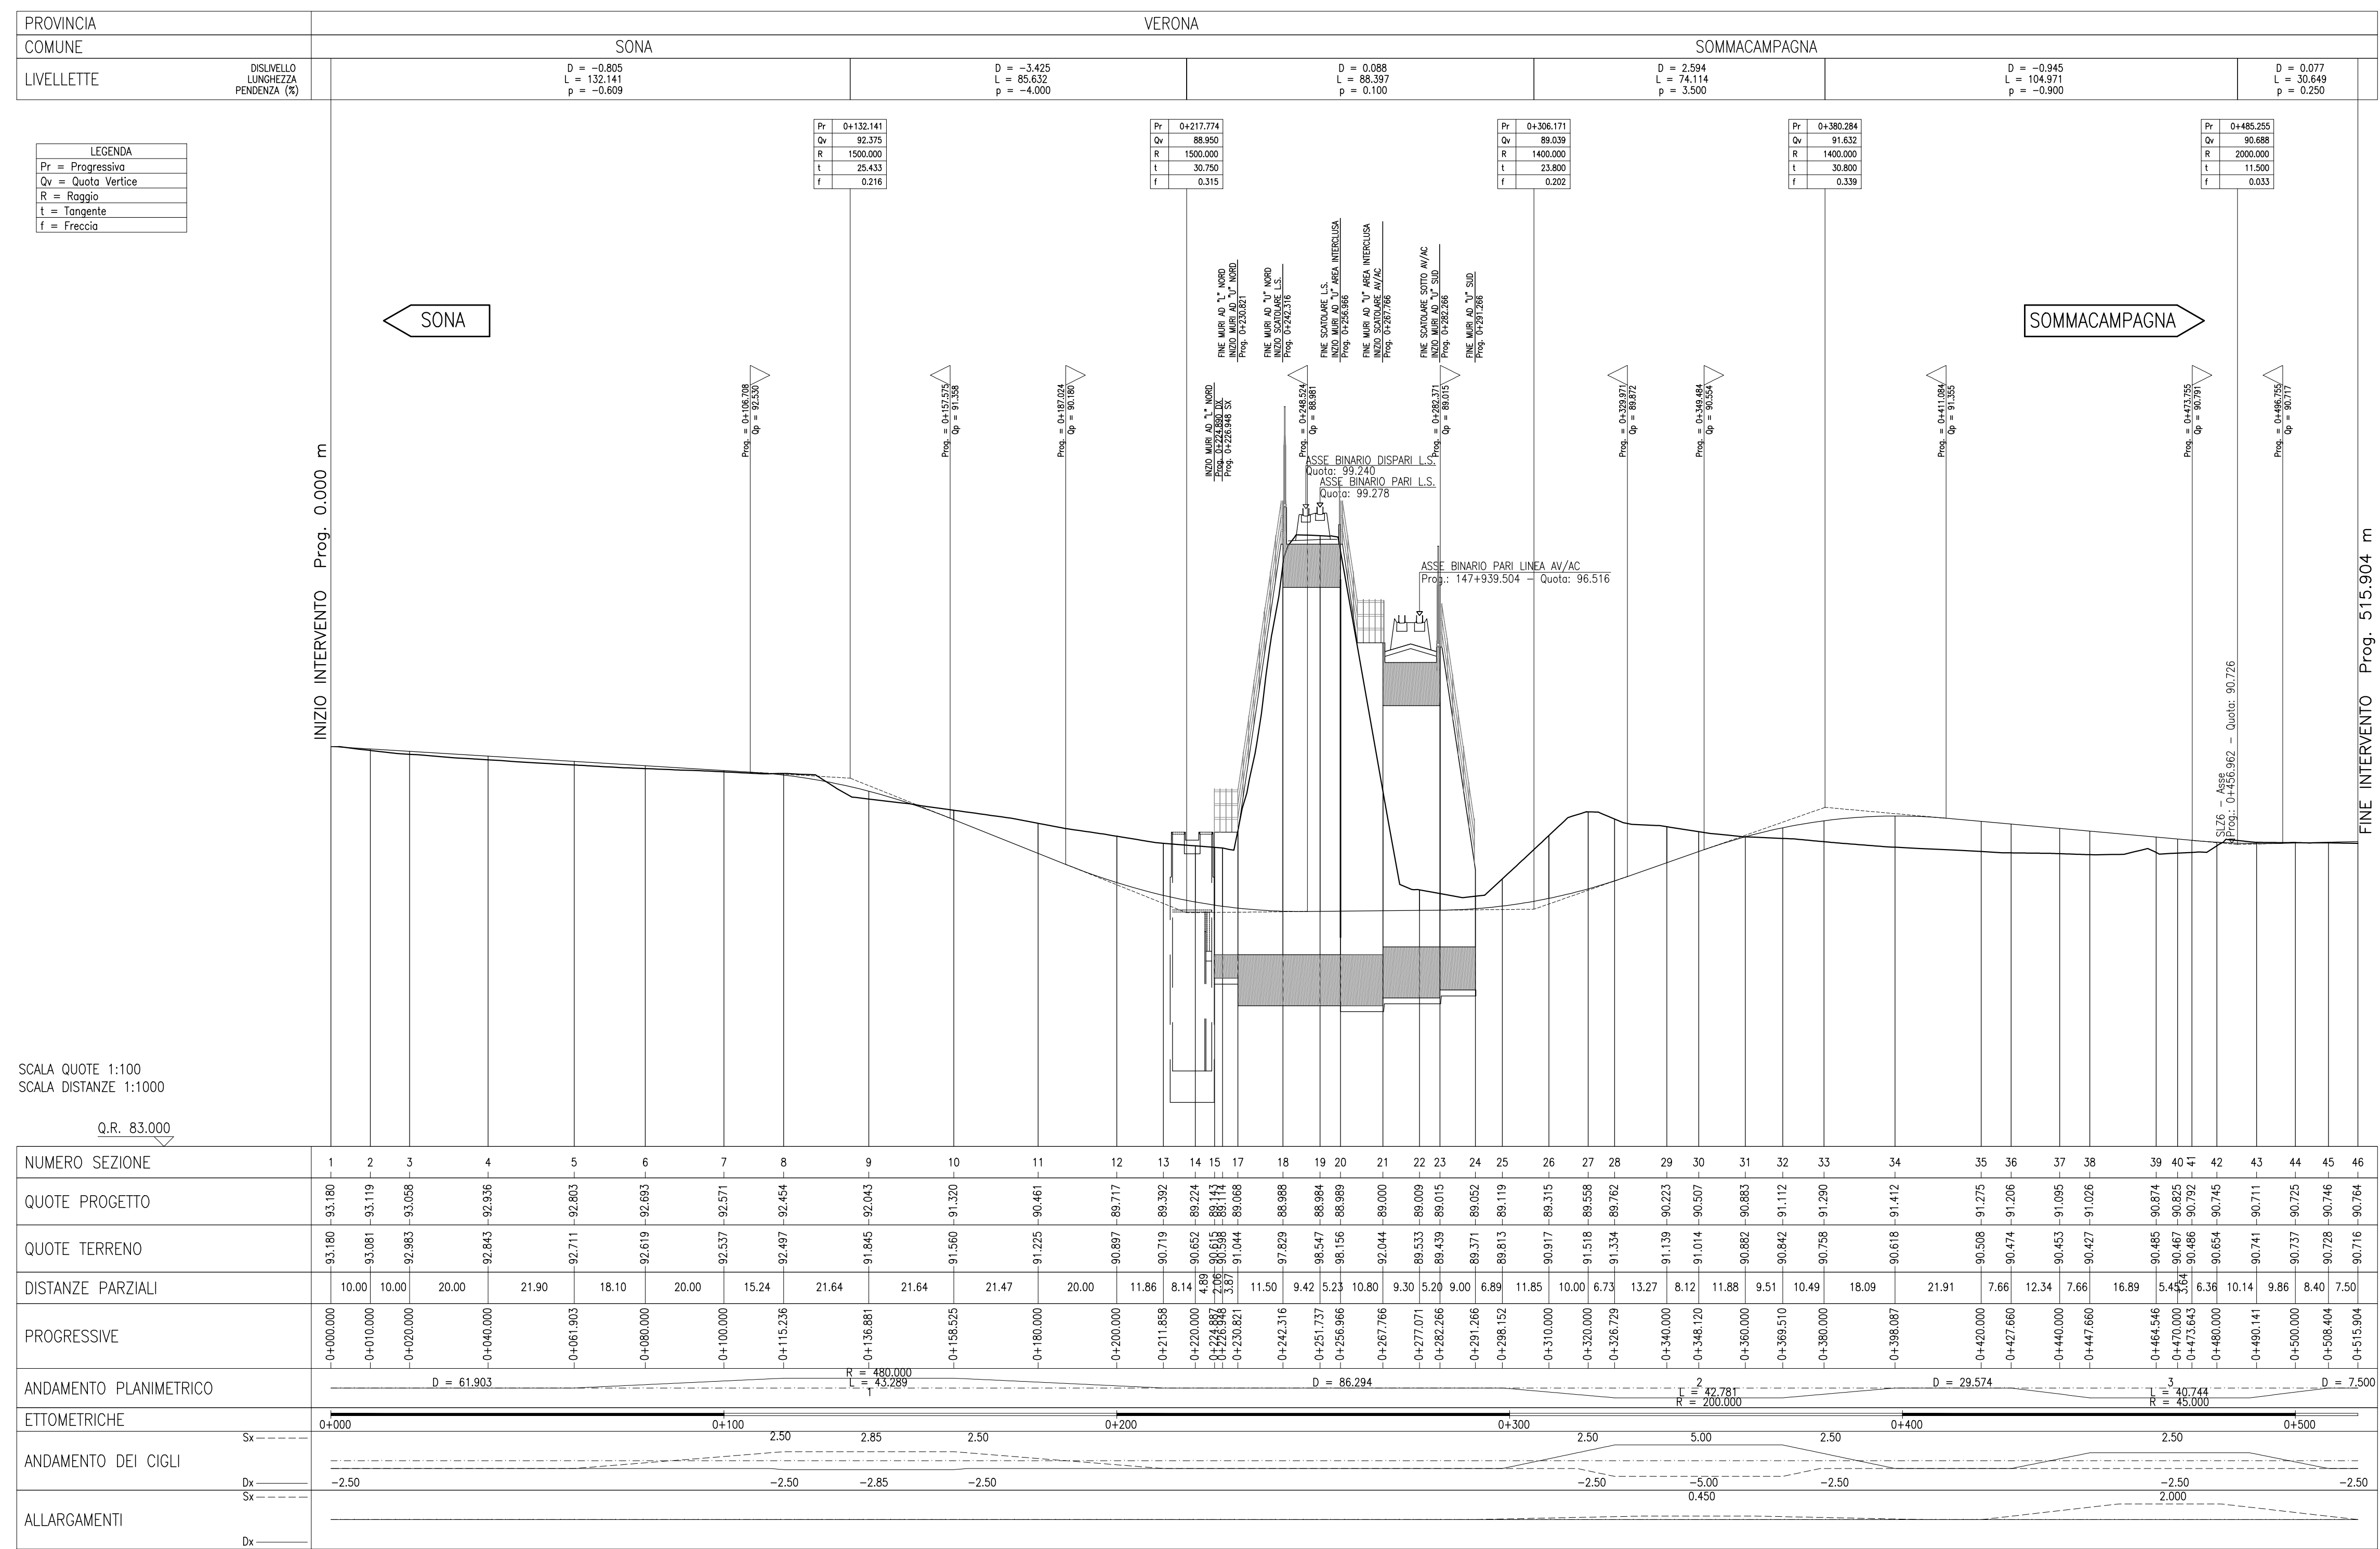

PROFILO LONGITUDINALE RAMO A

scala 1:500/50

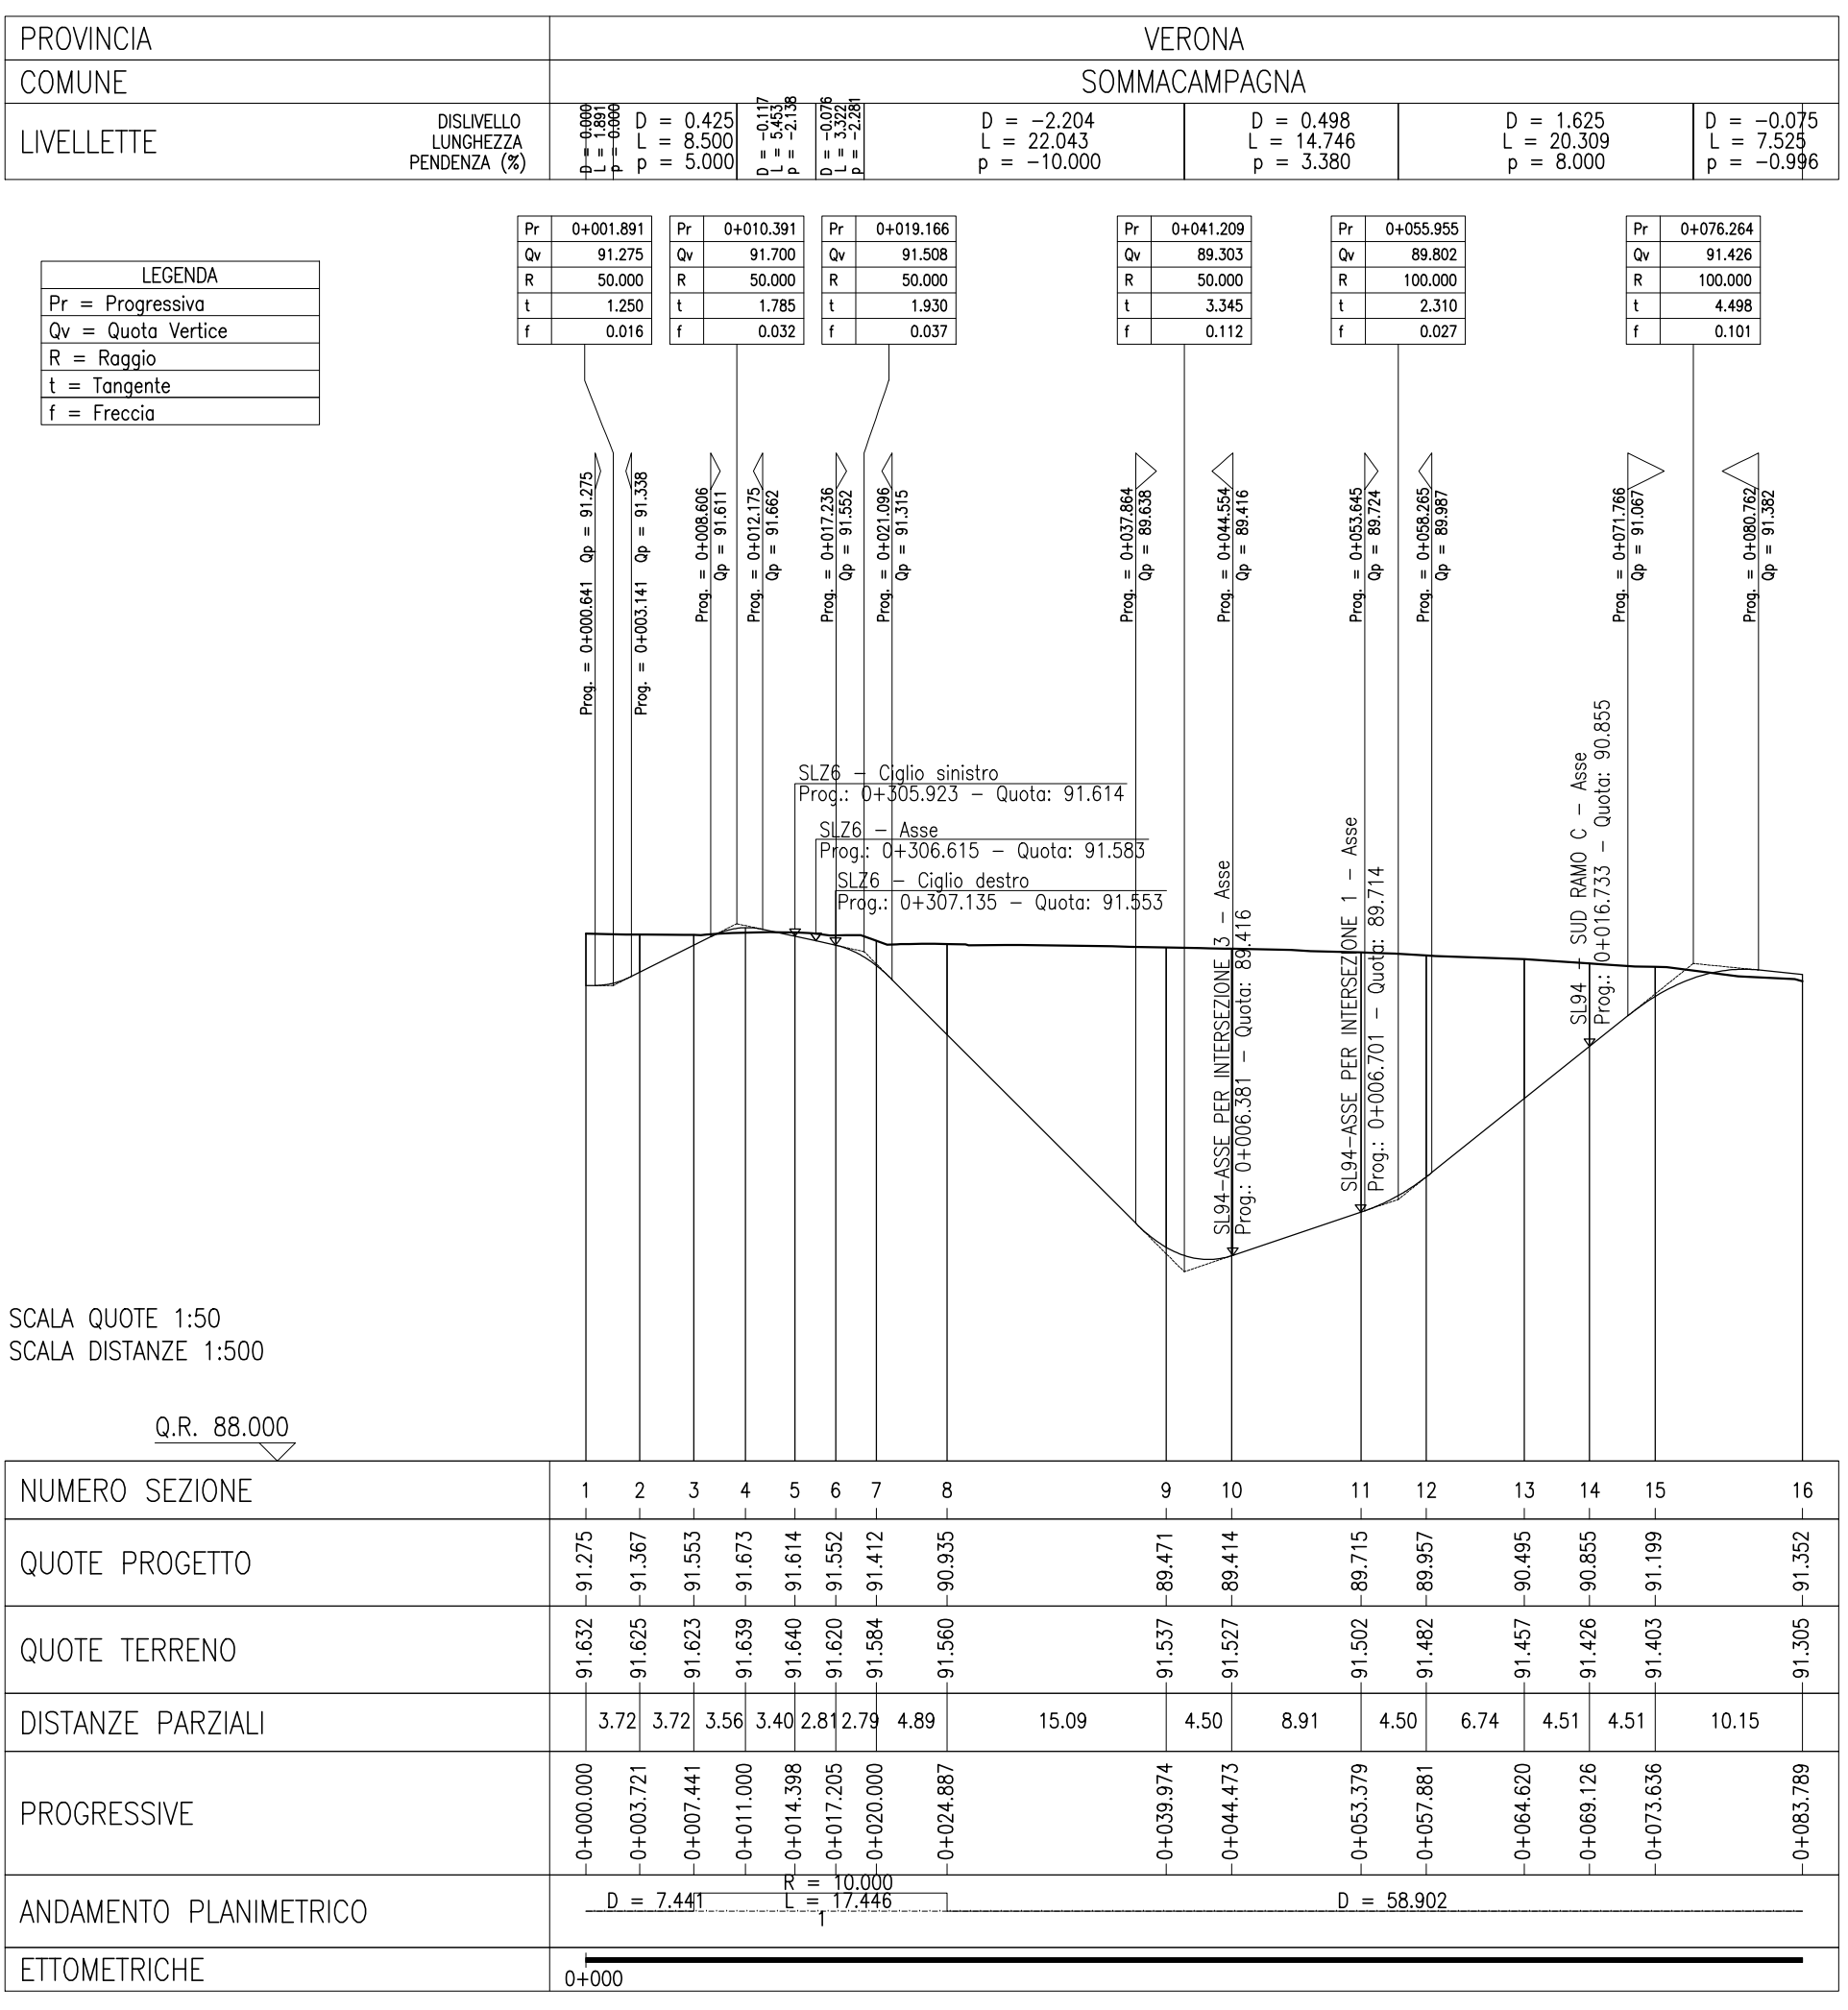


Table with 2 columns: DESCRIZIONE (Description) and CODICE (Code). Lists various technical specifications and their corresponding codes.

NOTE GENERALI (General Notes)
- TUTTE LE MISURE SONO ESPRESSE IN METRI, SALVO OVE DIVERSAMENTE INDICATO
- TUTTE LE QUOTE ALTIMETRICHE SONO ESPRESSE IN METRI s.l.m.

Administrative information block including:
- Logos for RFI (Gruppo Ferrovie dello Stato) and Italferr (Gruppo Ferrovie dello Stato).
- Project name: INFRASTRUTTURE FERROVIARIE STRATEGICHE DEFINITE DALLA LEGGE OBIETTIVO N. 443/01.
- Line: LINEA A.V./A.C. TORINO - VENEZIA Tratta MILANO - VERONA.
- Project type: LOTTO funzionale Brescia-Verona.
- Project phase: PROGETTO ESECUTIVO.
- Project ID: SL94 - SOTTOVIA S.C. VIA MINCIO PK 147+939,504.
- Drawing title: PROFILI LONGITUDINALI.
- Contract information: Cepar due, Consorzio ENI per l'Alta Velocità.
- Date: 10/08/18.
- Drawing code: INOR 11 E E2 FZ SL9400 001 A.
- Approval stamps and signatures.