







DOCUMENTI DI RIFERIMENTO

DESCRIZIONE

IV32 - ELABORATI DI TRACCIAMENTO LINEA AV/AC...
AV32 - CAVALCAFERROVIA TREVIGLIO...
AV32 - CAVALCAFERROVIA SAN GIORGIO - PK 140.780,766...
AV32 - RAMPIC... CAVALCAFERROVIA SAN GIORGIO - PK 140.780,766...

NOTE GENERALI

TUTTE LE MISURE SONO ESPRESSE IN METRI

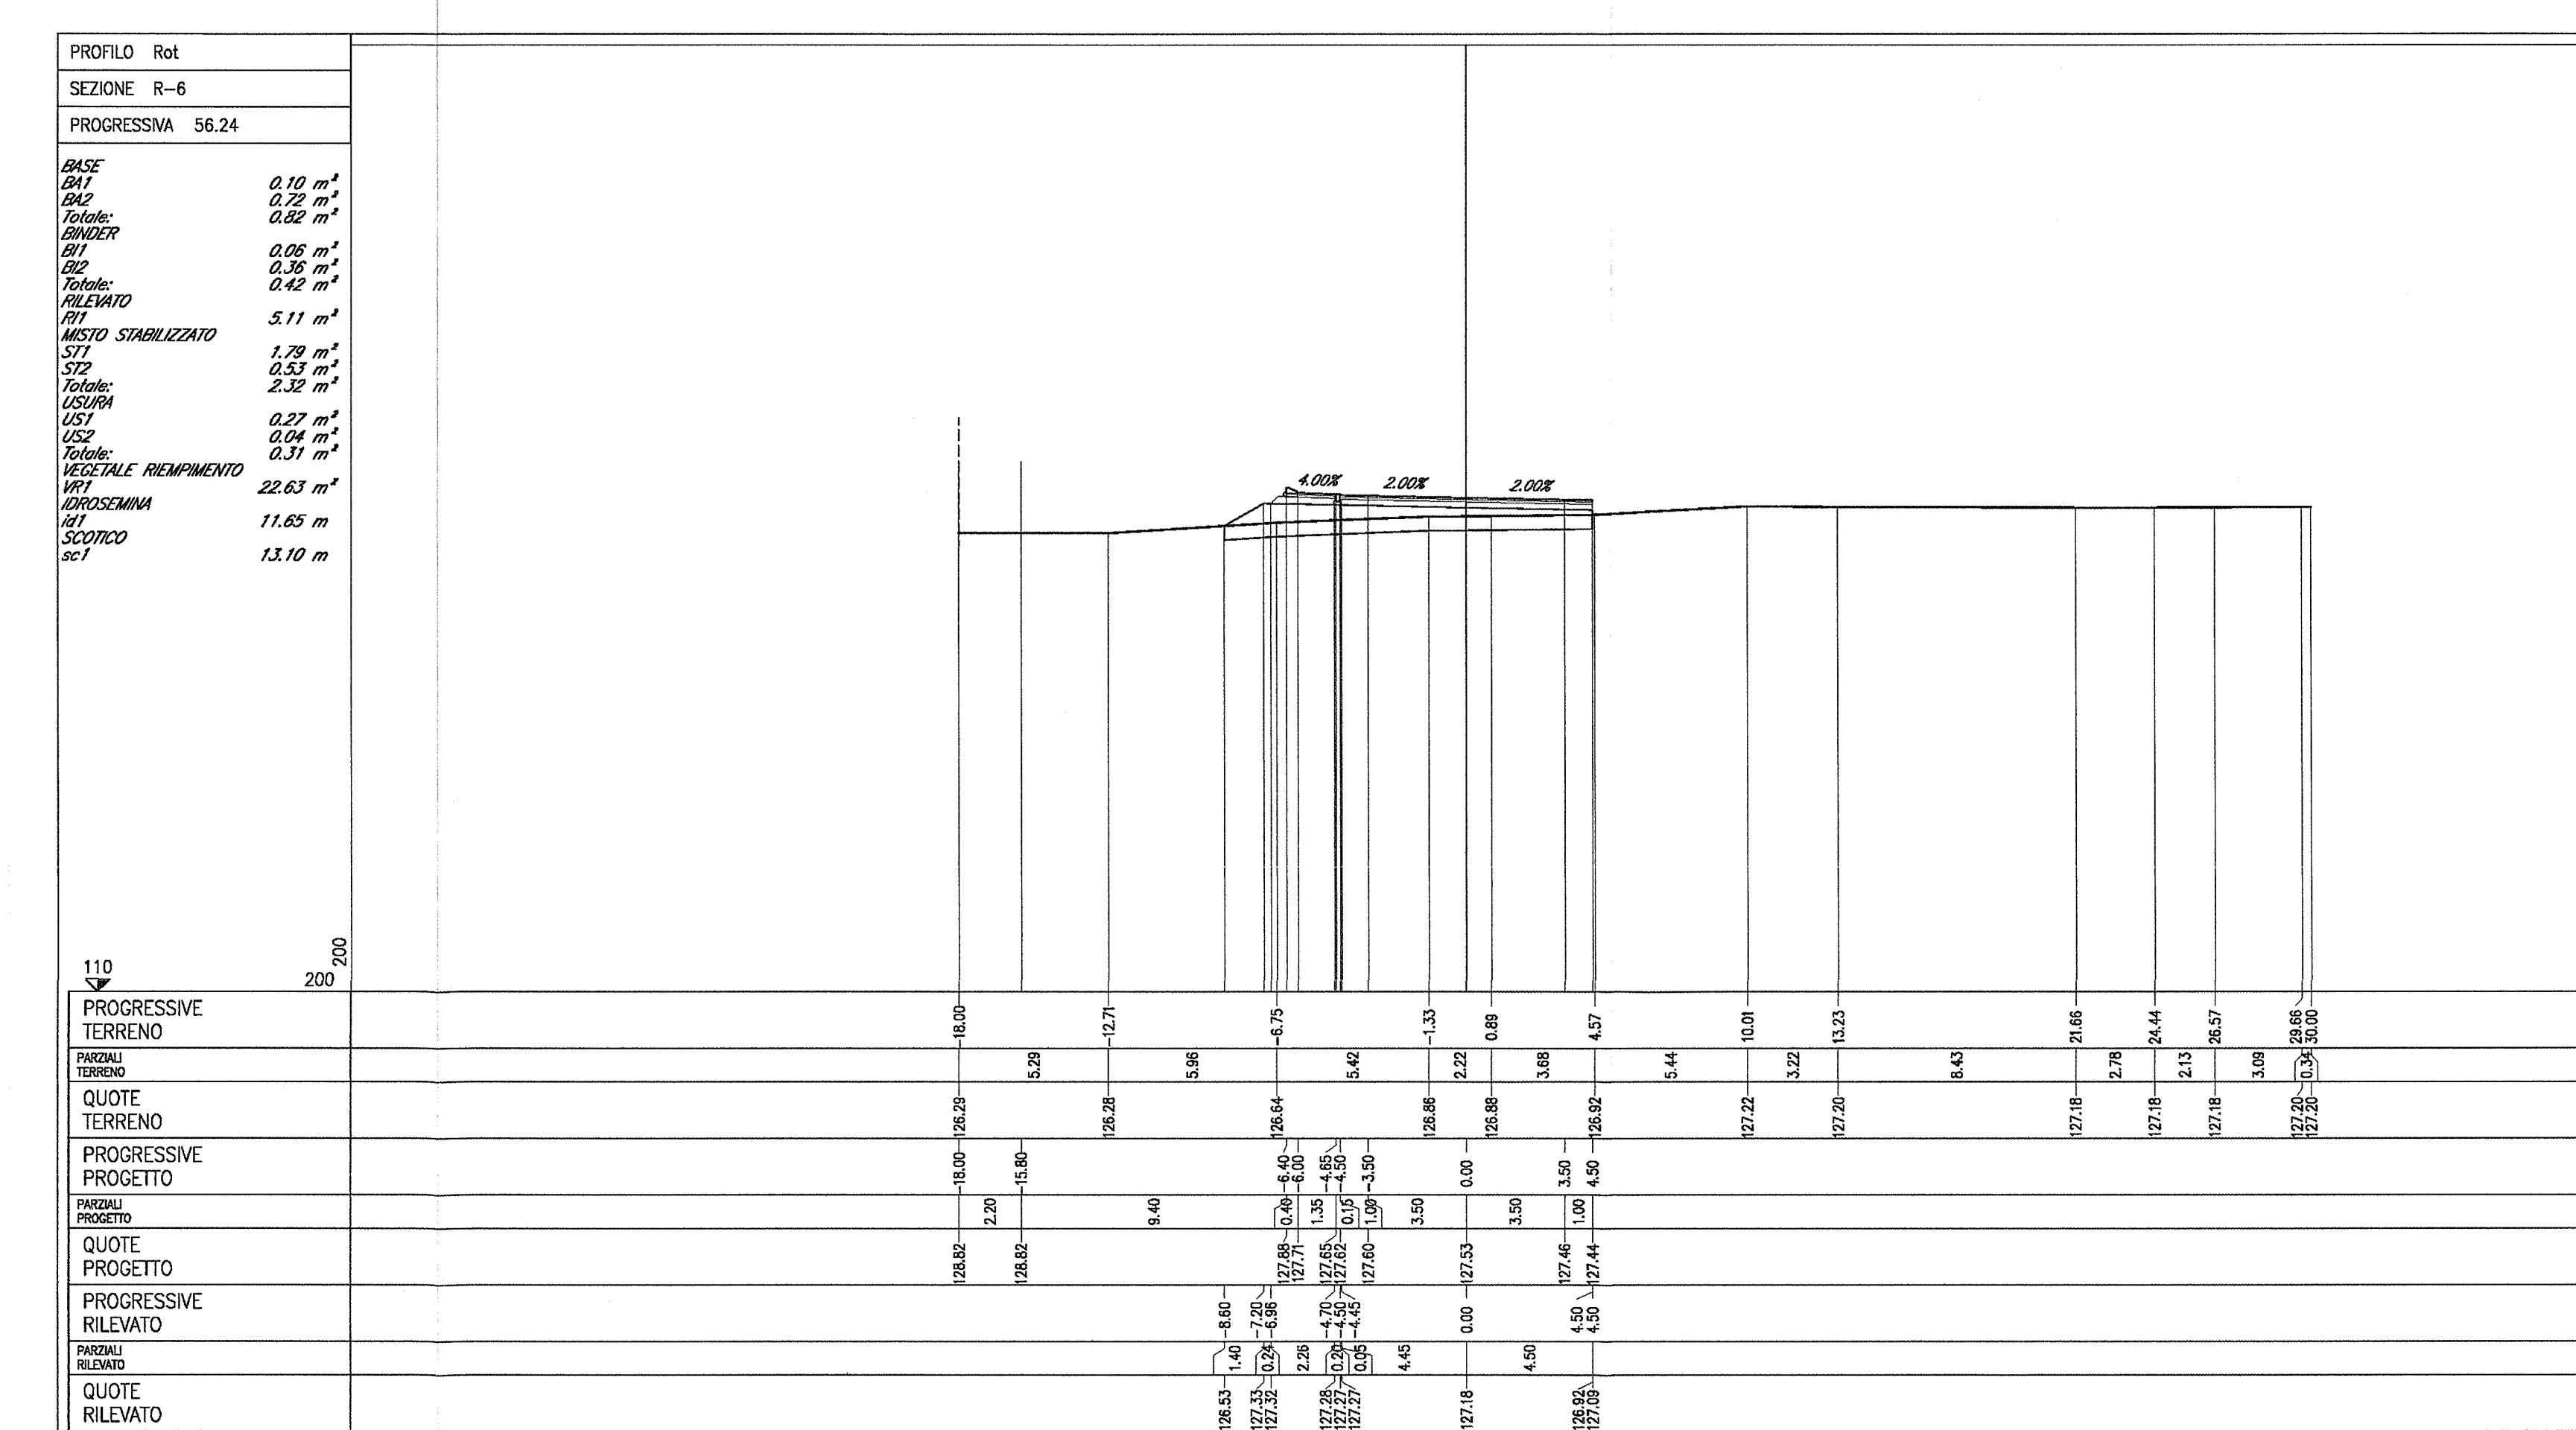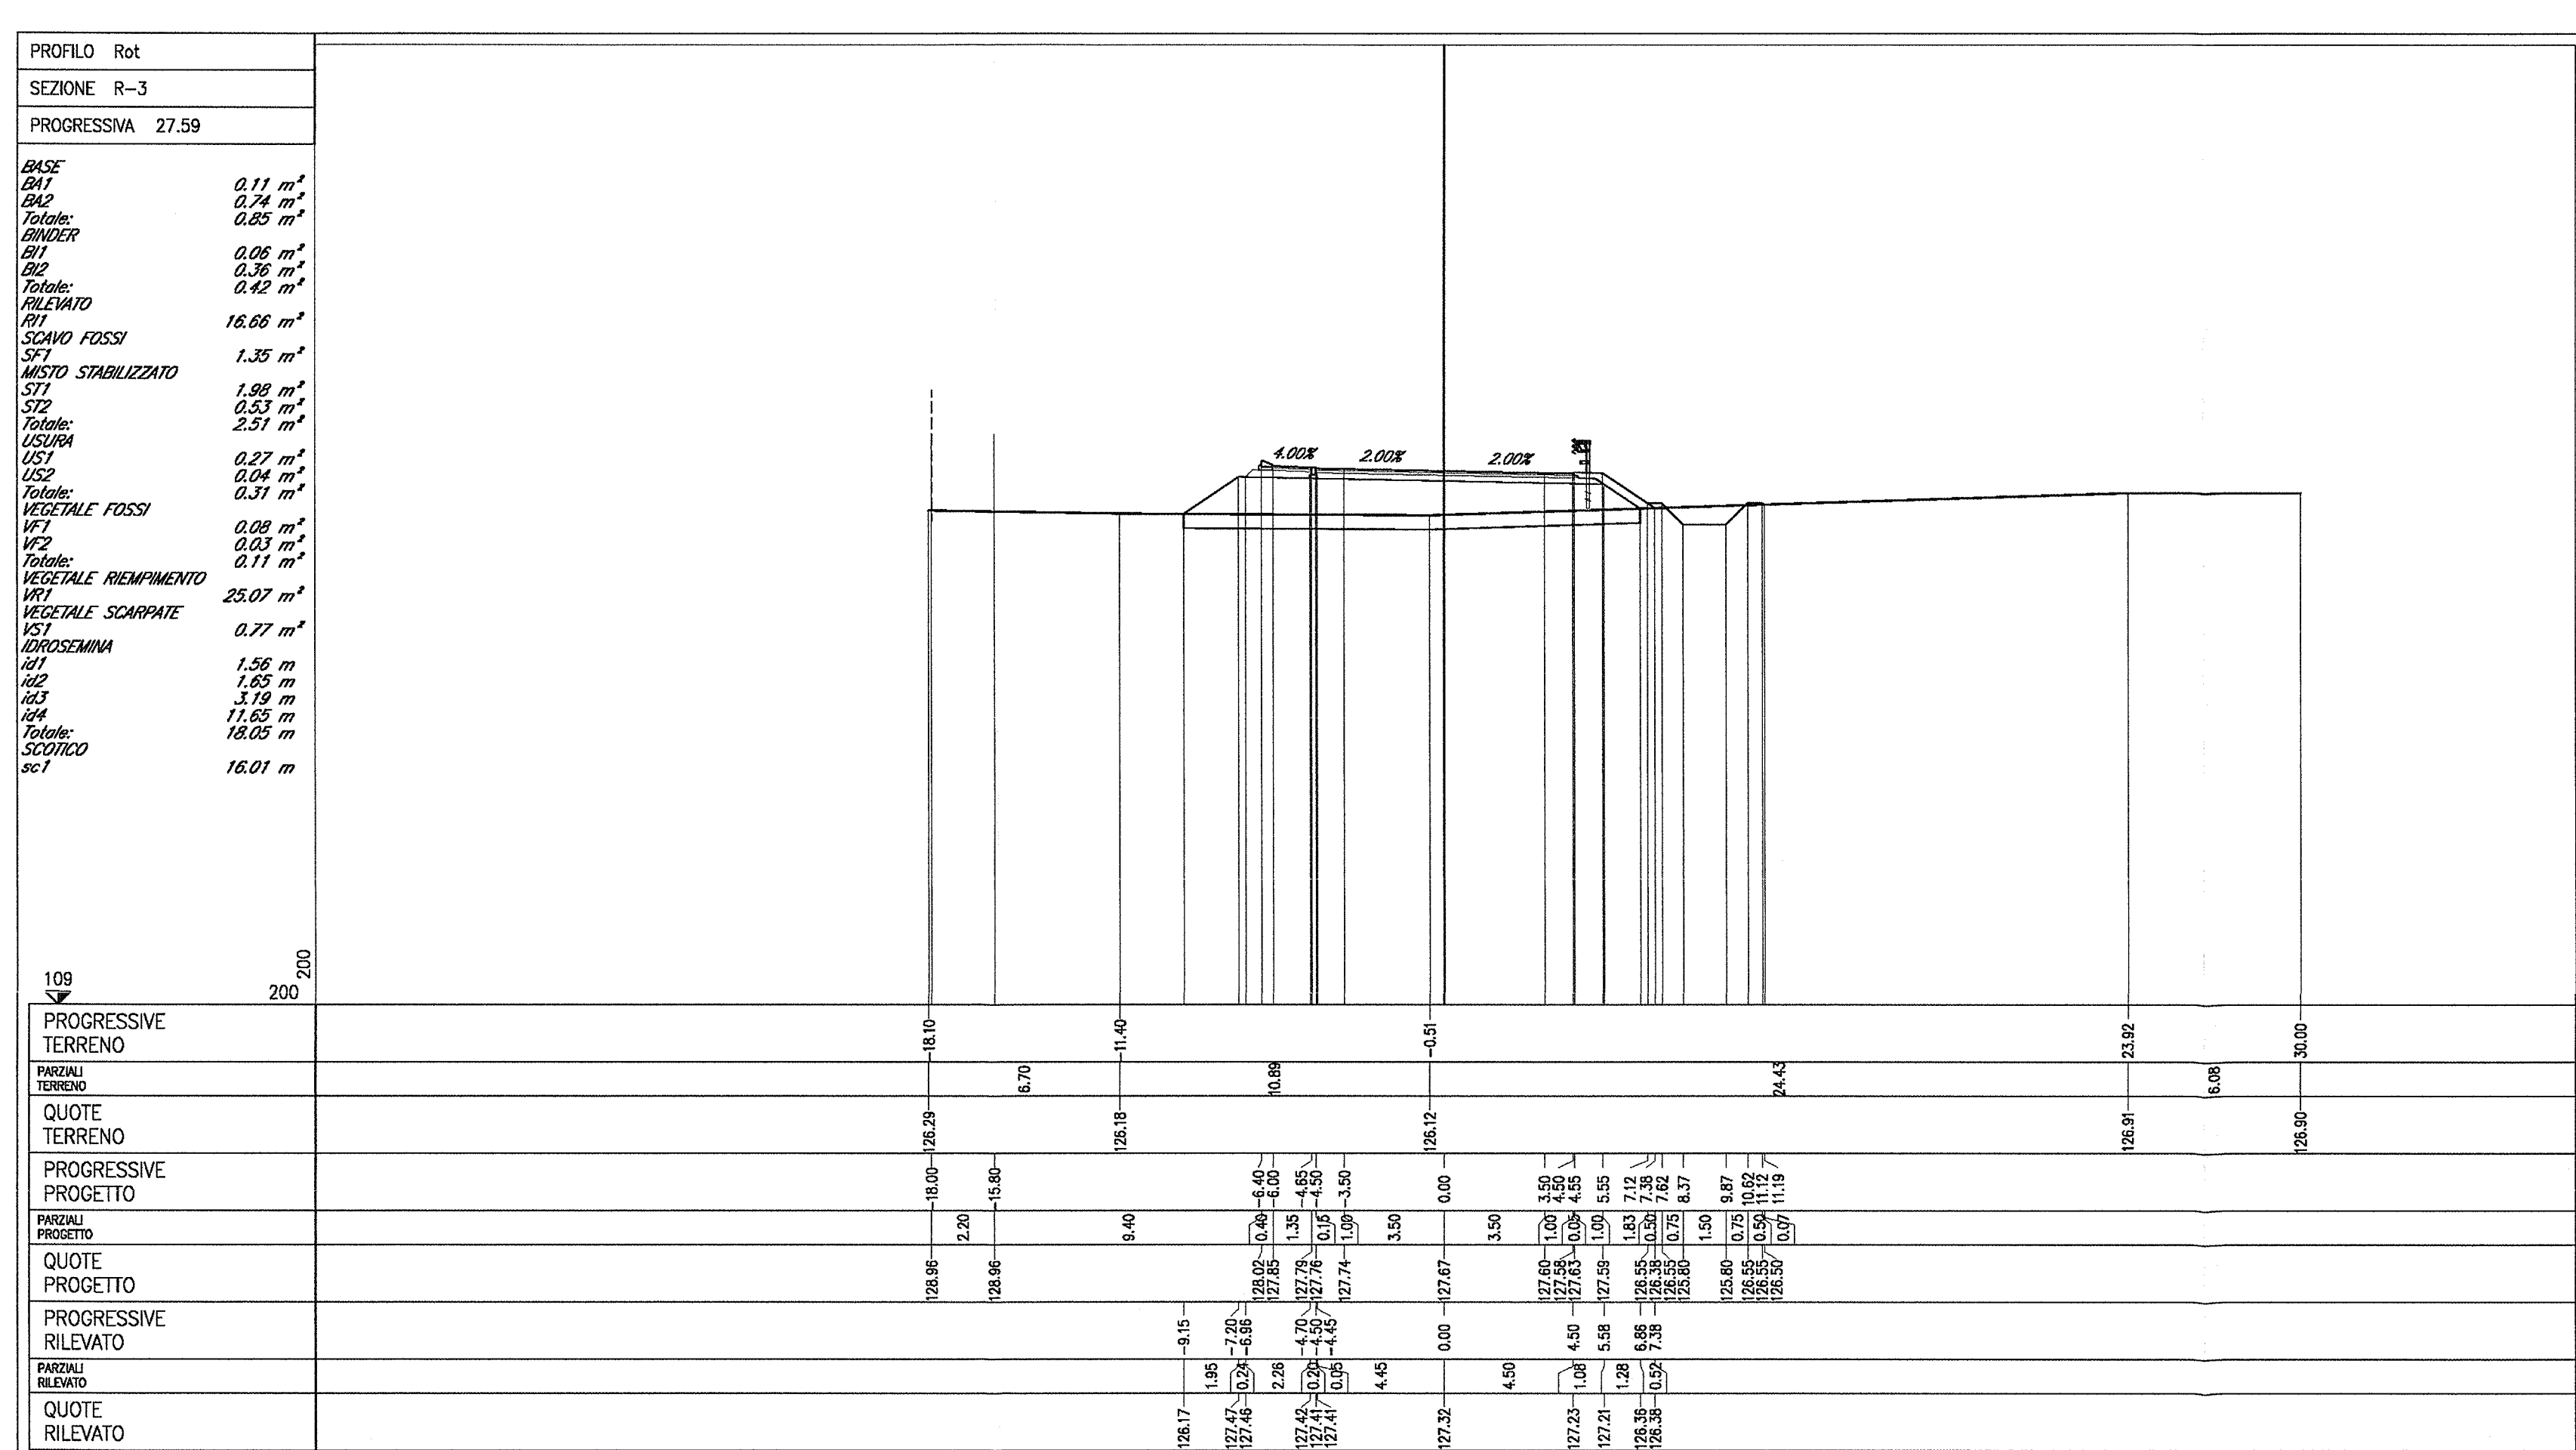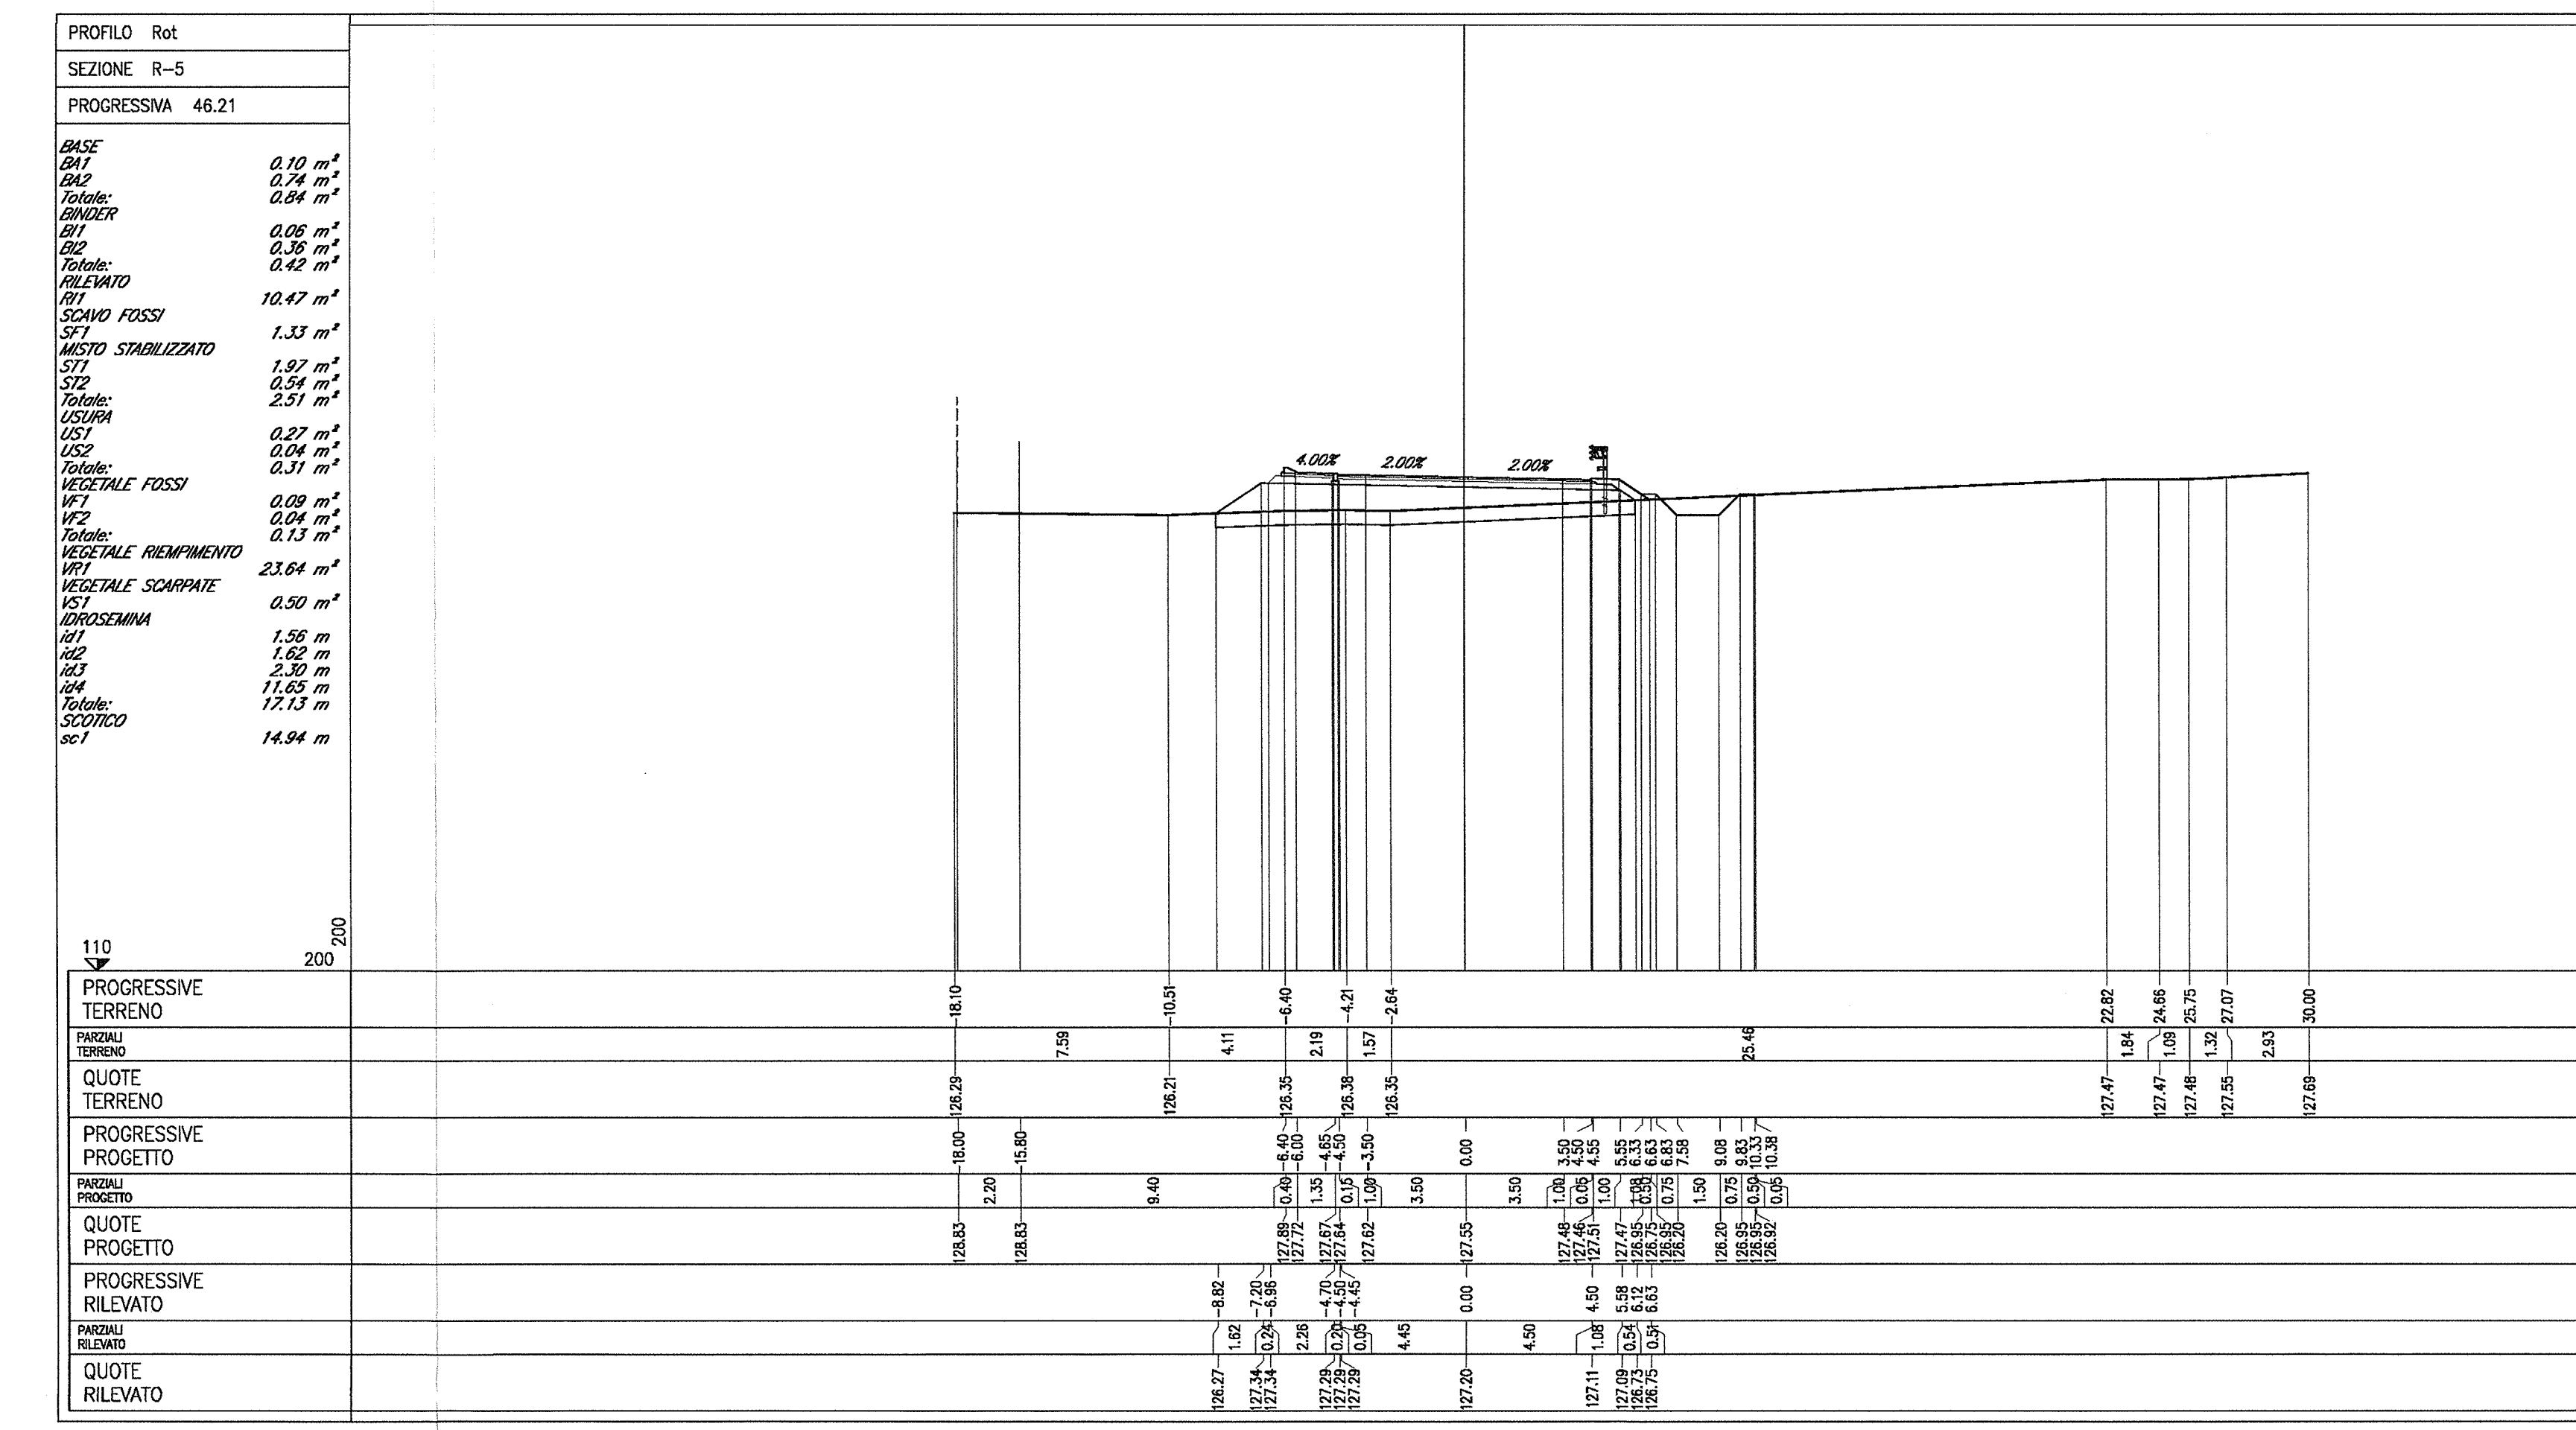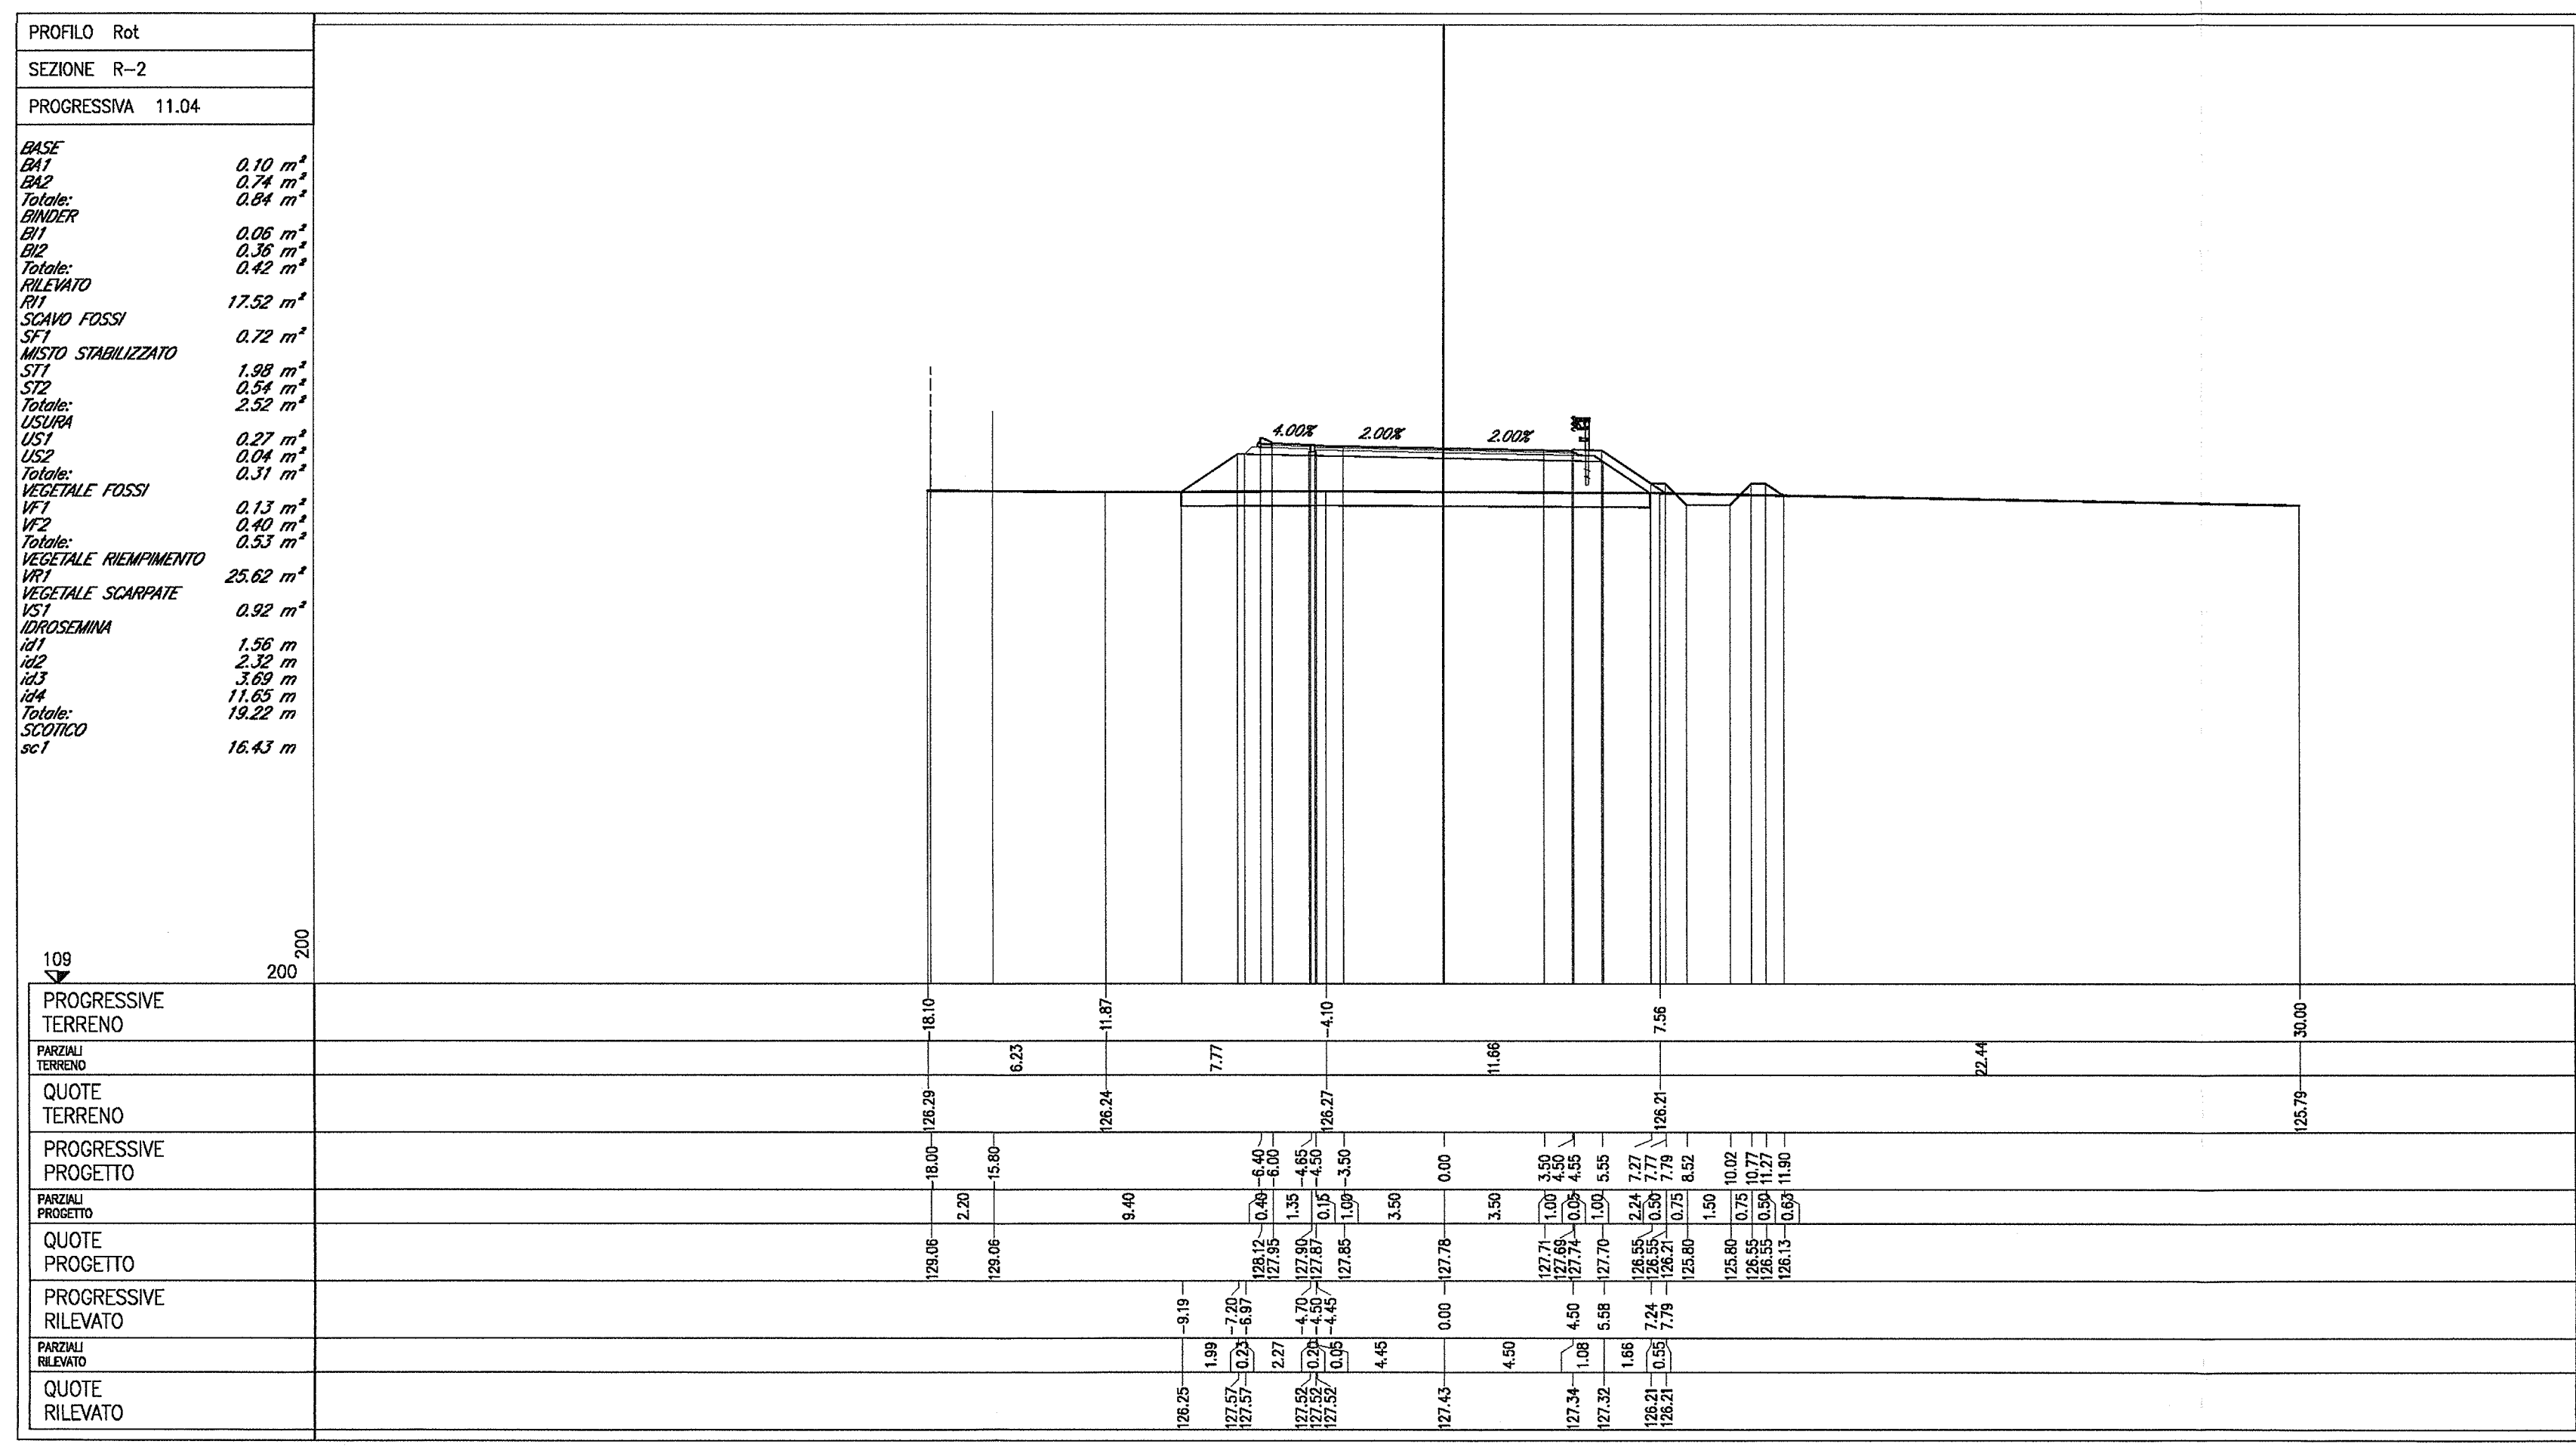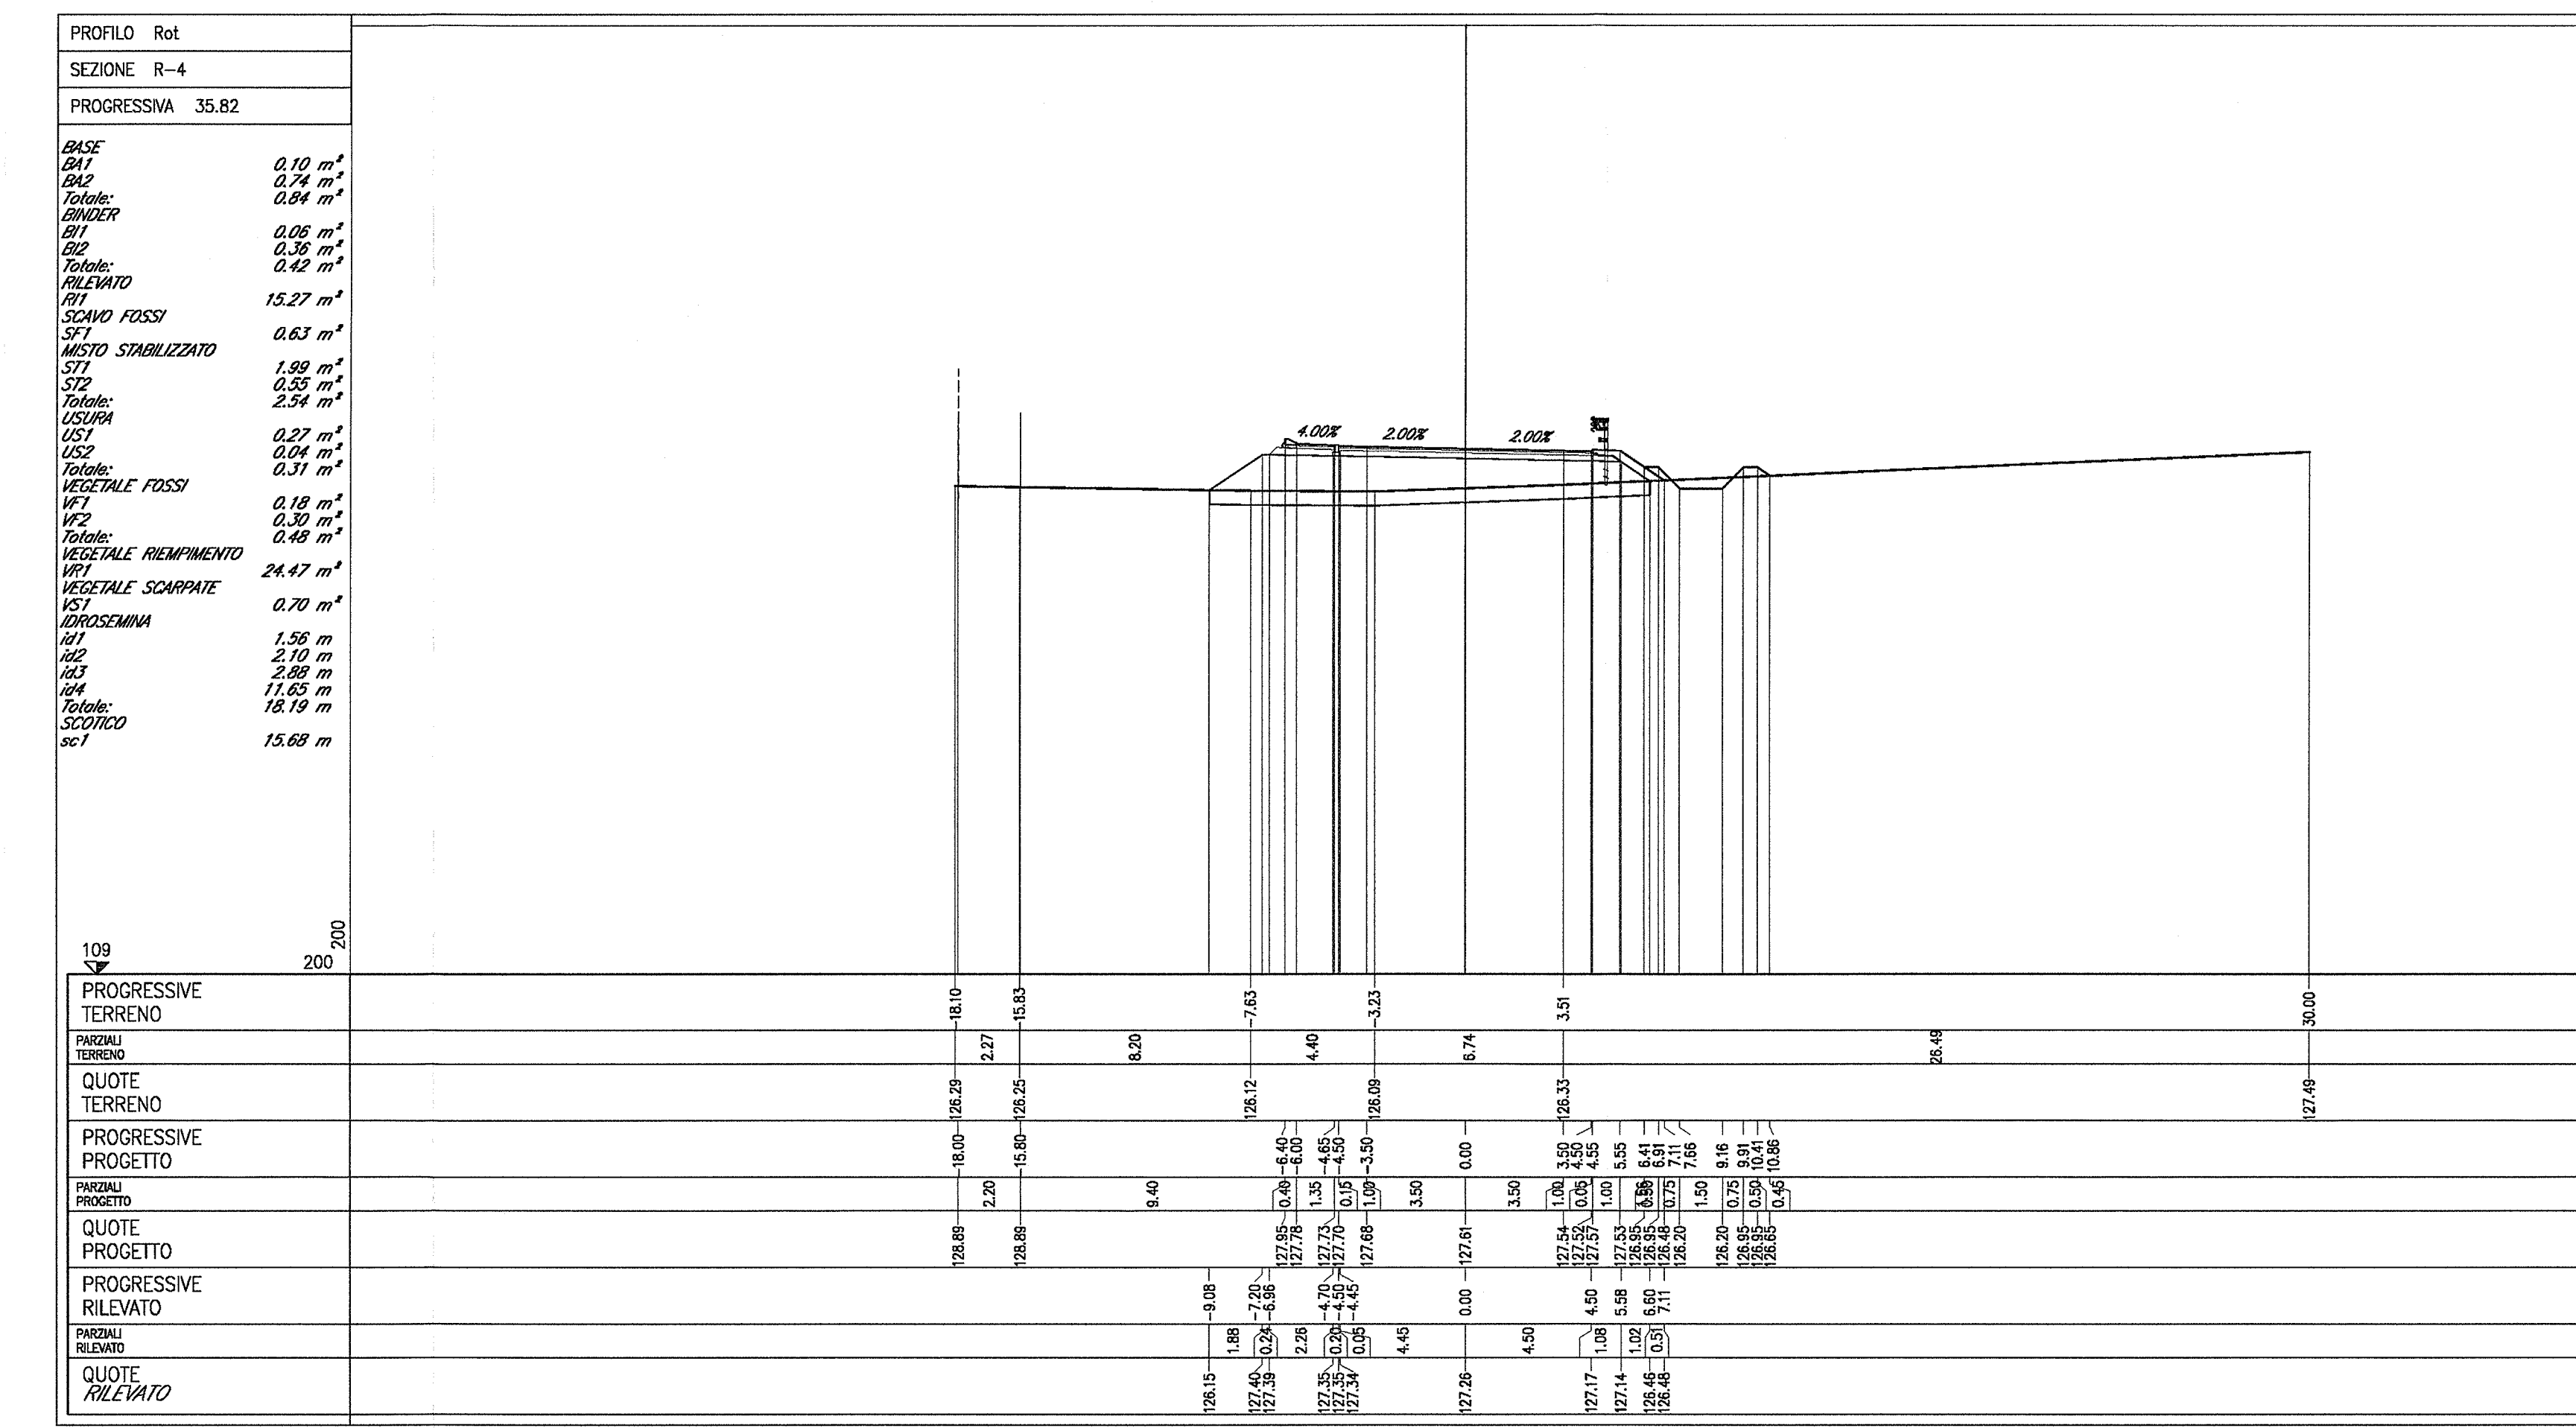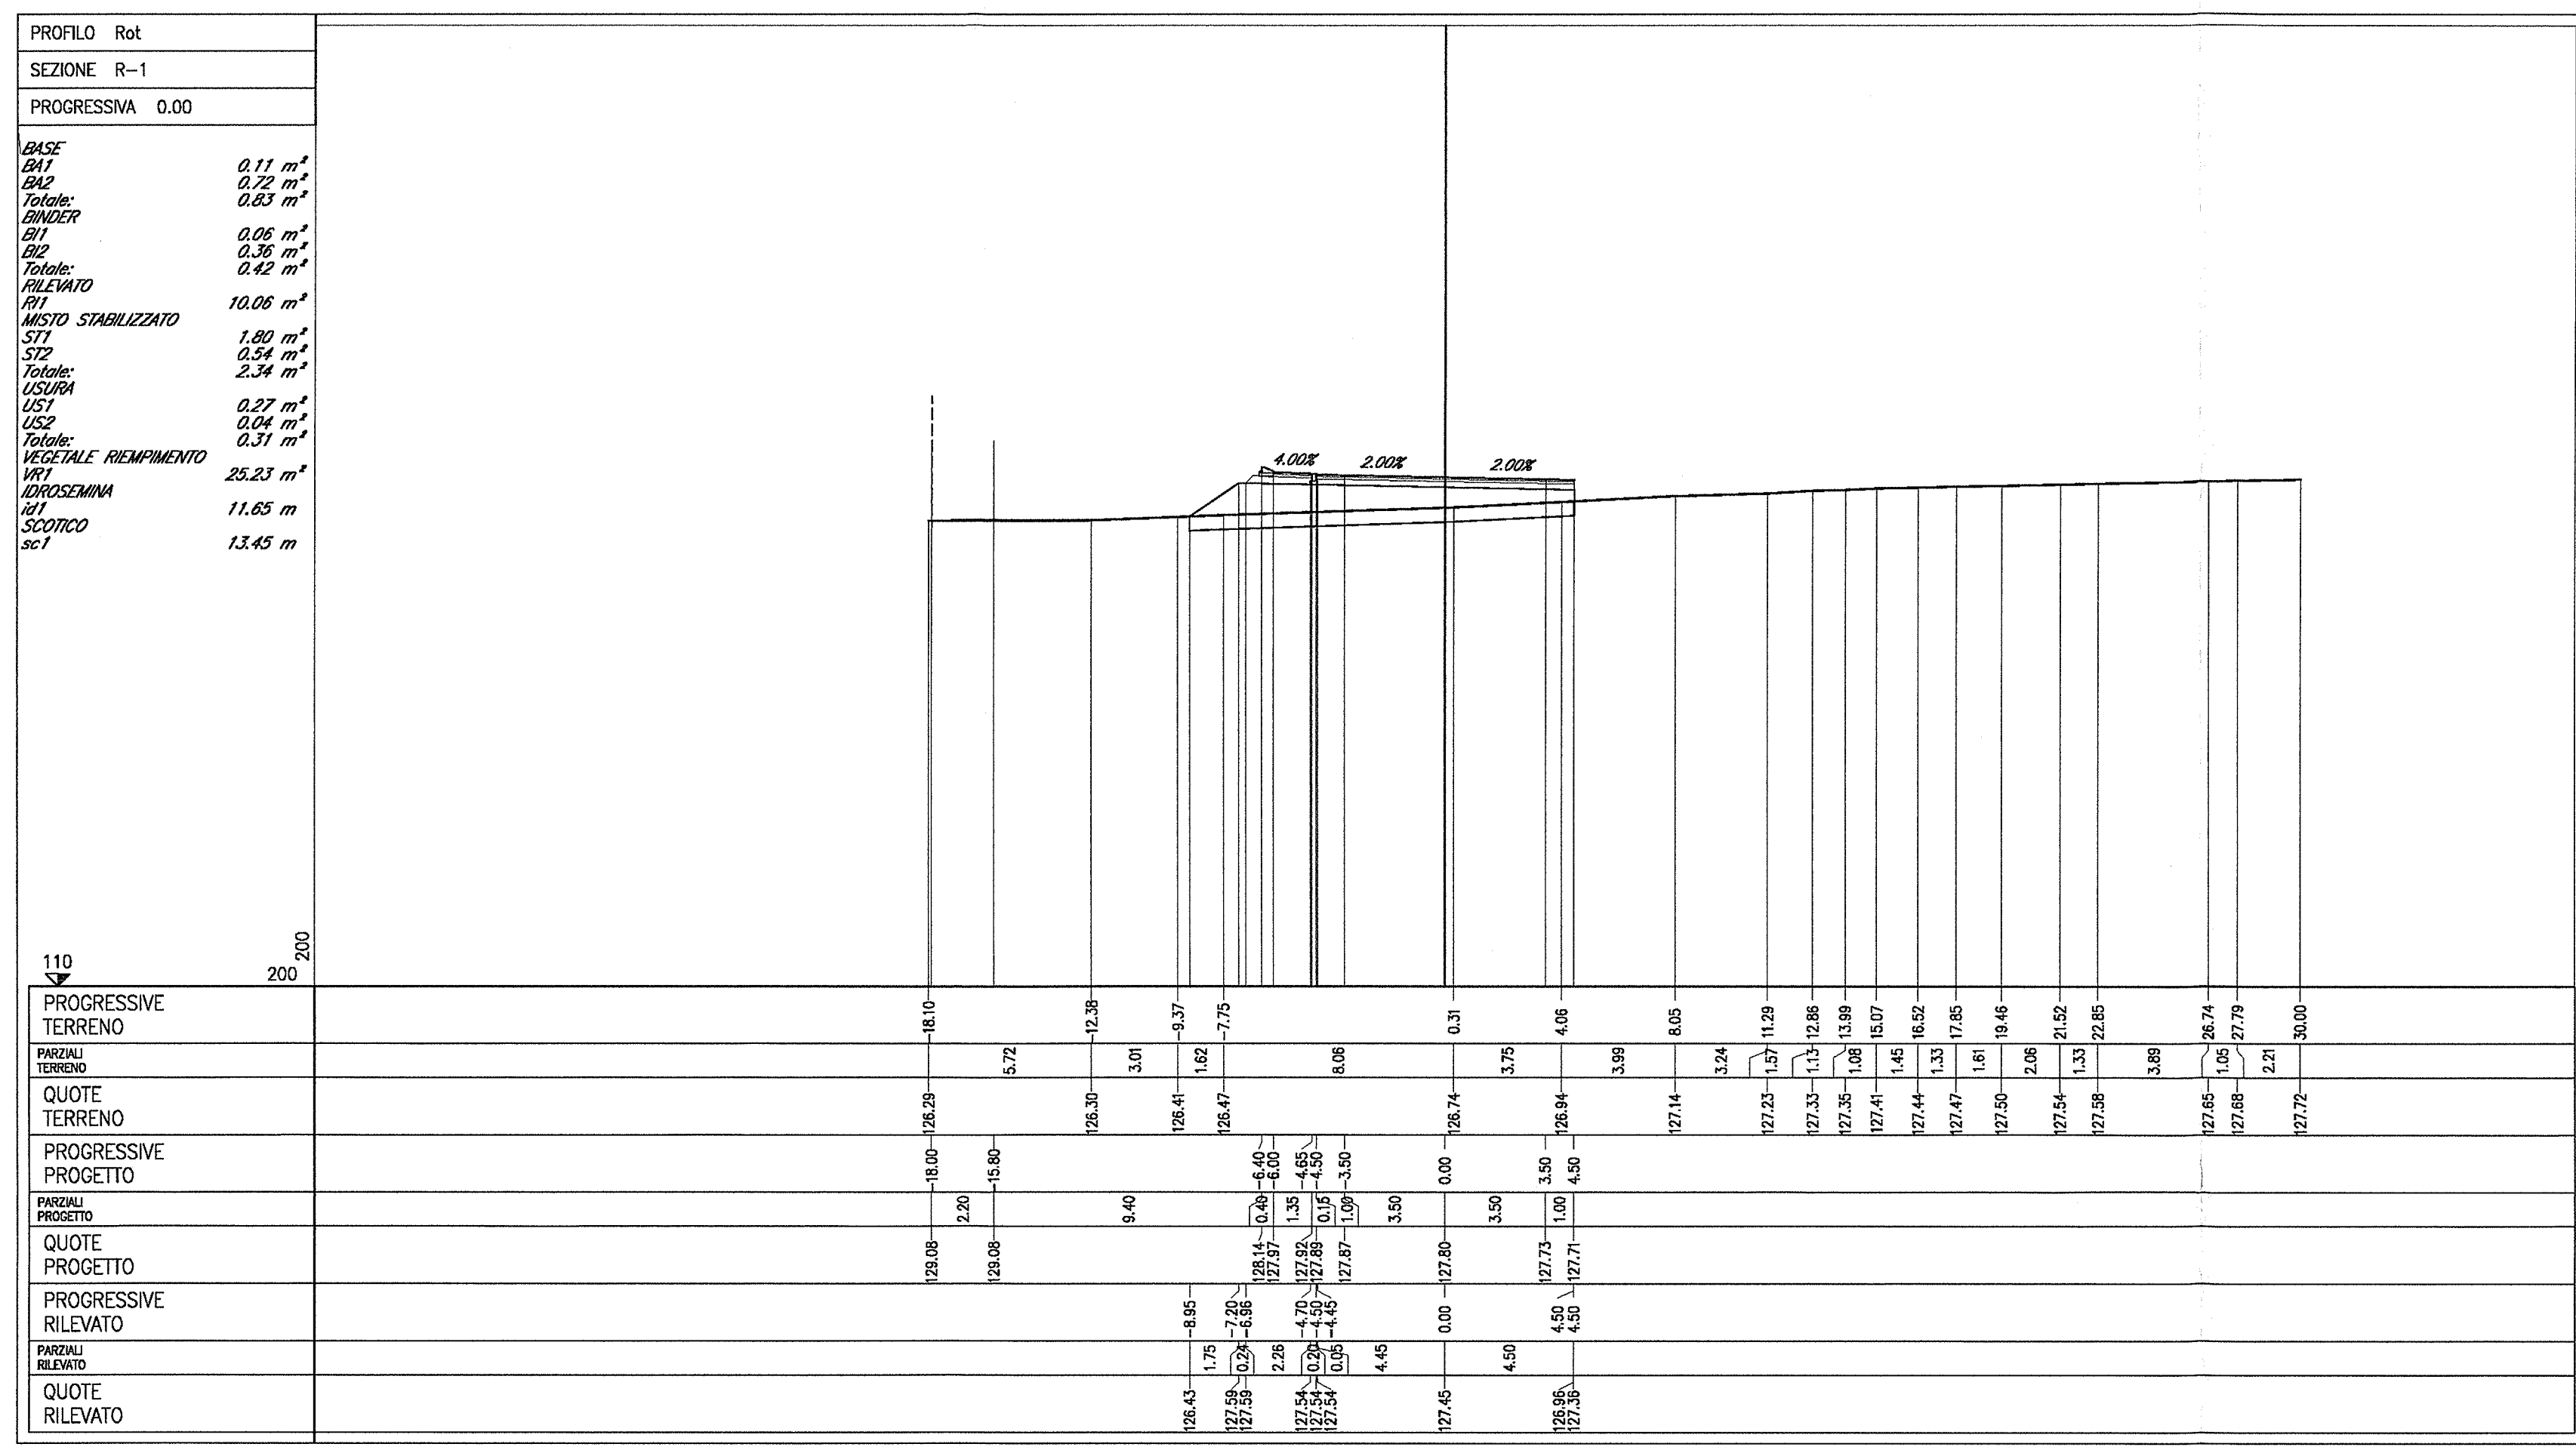

COMPARTIMENTI: RFI GRUPPO FERROVIARIE ITALIANE...
ALTA SUPERVIGILANZA: ITALFERR GRUPPO FERROVIE DELLO STATO...
GENERAL CONTRACTOR: Cepav due...
INFRASTRUTTURE FERROVIARIE STRATEGICHE DEFINITE DALLA LEGGE OBIETTIVO N. 443/01...
LINEA A.V./A.C. TORINO - VENEZIA Tratta MILANO - VERONA...
PROGETTO ESECUTIVO...
IV32 - CAVALCAFERROVIA SAN GIORGIO - PK 140+780,766...
Rotatoria. Sezioni trasversali. Tavola 1/2...
SCALE: 1:200...
COMMISSIONE LOTTO FASE ENTE TIPO DOC. OPERA/DISCIPLINA PROG. REV. INOR 11 E E2 W9 IV32C0 001 A...