
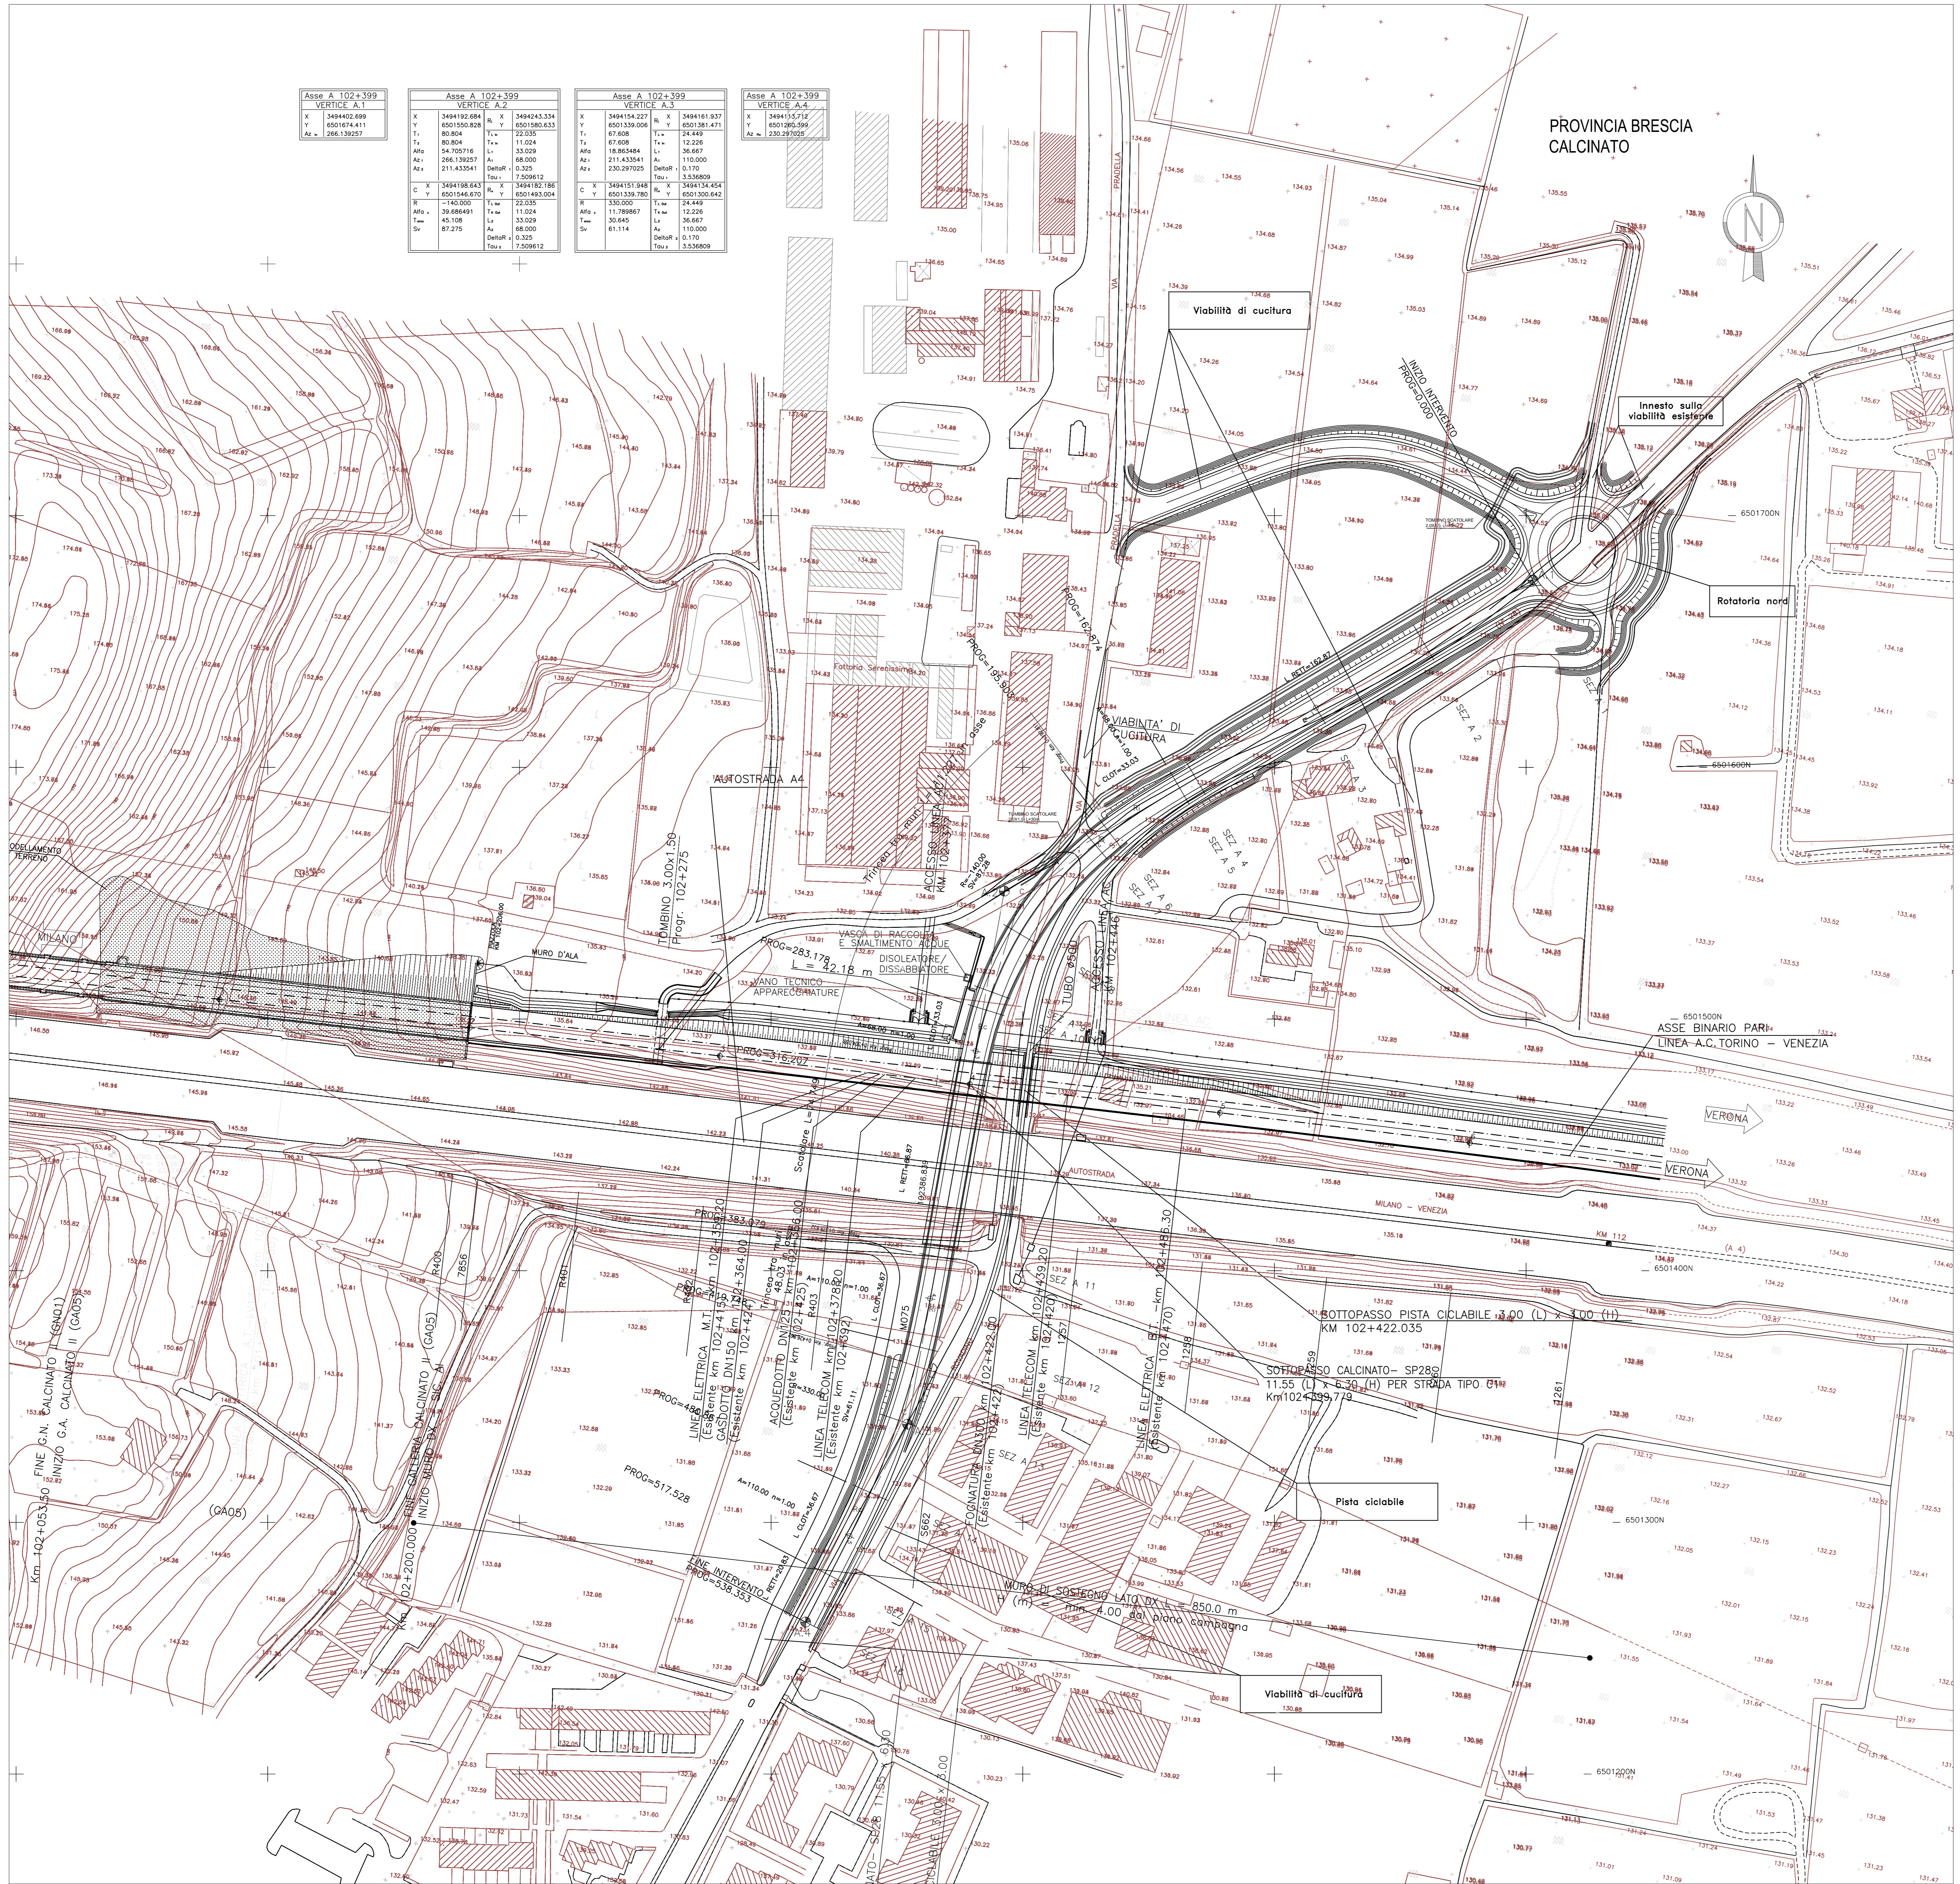


DESCRIZIONE	CODICE
RELAZIONE GENERALE DI PROGETTO	A20200DE2RGS.8800001
PLANIMETRIA DI PROGETTO	A20200DE2P7S.8800001
PROFLO LONGITUDINALE	A20200DE2P7SL.8800001
SEZIONI TRASVERSALI - Tav.1	A20200DE2W9T8800001
SEZIONI TRASVERSALI - Tav.2	A20200DE2W9T8800002
SEZIONI TIPO	A20200DE2WIT8800001
MANUFATTI SCATOLARI SOTTO A4 - PIANTA, PROSPETTO E FASI ESECUTIVE	A20200DE2BZSL.8800001
MANUFATTI SCATOLARE SOTTO LINEA A.C. - PIANTA, PROSPETTO E SEZIONI	A20200DE2BZSL.8800002
MURI ANDATORI - PROFILO	A20200DE2F8T8800001
MURI ANDATORI - SEZIONI TIPO CARPENTERIA	A20200DE2BZSL.8800003
MANUFATTI SCATOLARE PER PISTA CICLABILE - PIANTA, PROSPETTO E SEZIONI	A20200DE2BZSL.8800004
RELAZIONE DI CALCOLO STRUTTURE IN C.A.	A20200DE2BZSL.8800001
PLANIMETRIA MANUFATTI IN C.A.	A20200DE2BZSL.8800004
MANUFATTI A SPINTA SOTTO A4 - PIANTA, PROSPETTO E SEZIONI	A20200DE2BZSL.8800002
VASCA DI SOLLEVAMENTO E RACCOLTA ACQUE	A20200DE2P2T8800001
ROTATORIA - PLANIMETRIA E SEZIONI TIPO	A20200DE2P2T8800002
VIABILITA' DI CUCITURA - PLANIMETRIA E SEZIONI TIPO	A20200DE2P2T8800003
DRENAGGI ACQUE DI PIATTAFORMA	A20200DE2P2T8800003
IMPIANTI D'ILLUMINAZIONE, SOLLEVAMENTO E AFFINI	A20200DE2P2T8800002
PLANIMETRIA STATO DI FATTO	A20200DE2P7S.8800002
ELABORATI DI LINEA	
PLANIMETRIA LINEA A.C. DA KM 101+824.970 A KM 102+624.970	A20200DE2P7T0001094
PLAN. SIST. IDR. - KM 101+824.970 - KM 102+624.970	A20200DE2P7D0002094
PROFLO LONGITUDINALE LINEA AC DAL KM 102+000.000 AL KM 102+900.000	A20200DE2P7F0001083
SEZIONI TRASVERSALI LINEA AC DAL KM 101+350.000 A KM 102+550.000 E CODICE COMMESSA "A202" E SIMBO SOSTITUITO CON "A202"	A20200DE2W9T0001146

NOTE GENERALI

ELABORATO VALIDO SOLO AI FINI DEL PROGETTO STRADALE

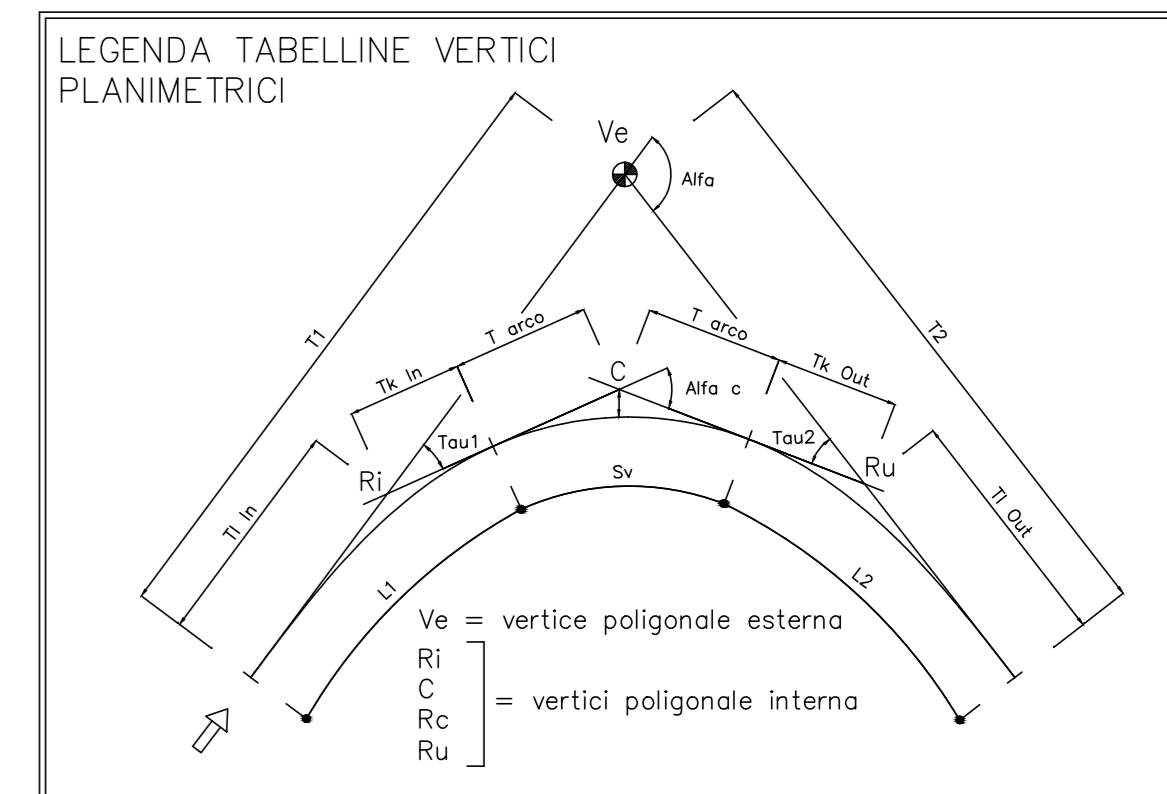

IRFI INFRASTRUTTURE FERROVIARIE ITALIANE GRUPPO FERROVIE DELLO STATO

ALTA SOVRIGLIANZA: [Logo]

GENERAL CONTRACTOR: **Cepav due**

INFRASTRUTTURE FERROVIARIE STRATEGICHE DEFINITE DALLA LEGGE OBIETTIVO N. 443/01

LINEA A.V. /A.C. TORINO - VENEZIA Tratta MILANO - VERONA

Lotto funzionale Brescia-Verona

PROGETTO DEFINITIVO

Sottovia alla prog. 102+399 Linea A.C.

Planimetria di progetto

Verificato: [Signature] Data: [Date] Approvato: [Signature] Data: [Date]

COMMESSA	LOTTO	FASE	ENTE	TIPO DOC.	OPERAECONOMIA	PROGR.	REV.	SCALA
IN05	00	D	E2	P7	SL8800	001	0	1:1000

PROGETTAZIONE GENERAL CONTRACTOR: [Signature]

Autorezzato/Date: [Signature]

SAIEM S.p.a. COMM. 032121

Progetto cofinanziato dalla Unione Europea

Scala di plot: 1:1