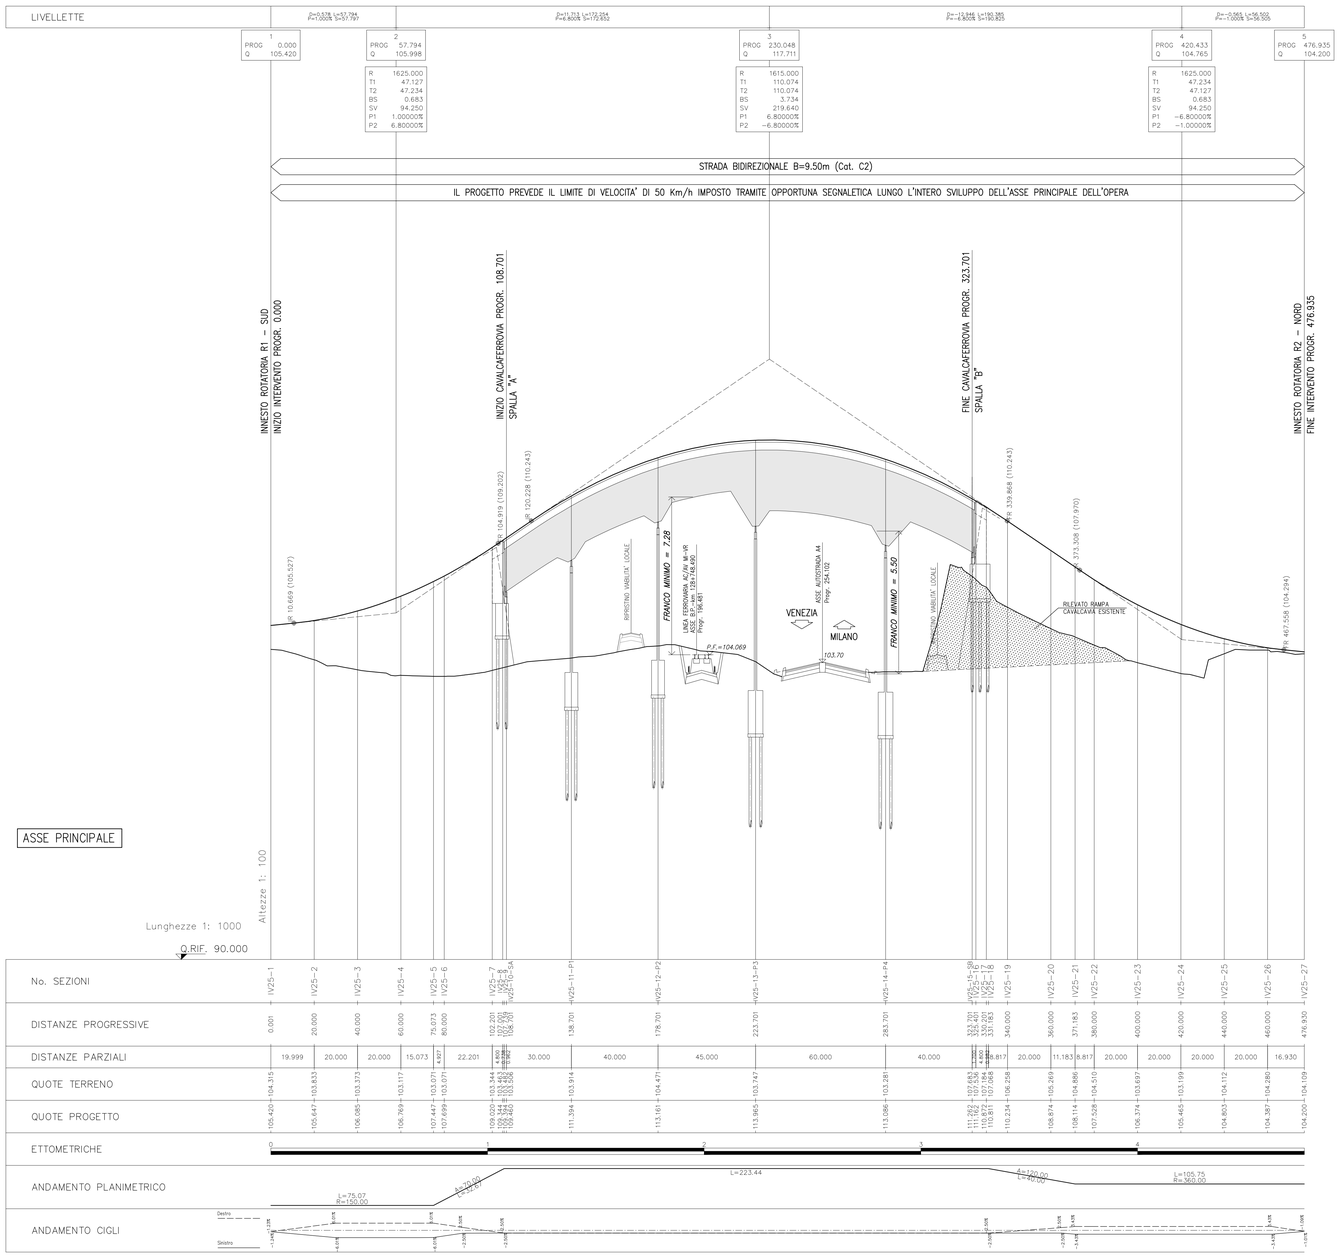

DISEGNI DI RIFERIMENTO

DESCRIZIONE	CODICE
PLANIMETRIA LINEA A.C. DAL KM 128+224.970 AL KM 129+024.970	IN0500DE2P7FI0001127
PROFILO LONGITUDINALE LINEA A.C. DAL KM 128+500.000 AL KM 129+400.000	IN0500DE2F7FI0001114
RELAZIONE GEOTECNICA	IN0500DE2RBIV2500001
TOMBINI STRADALI - SEZIONE CIRCOLARE	IN0500DE2BBMV0000004
TIPOLOGICO SOLETTA IMPALCATI STRUTTURA MISTA - CATEGORIA C2 - LASTRE TRALICCIATE	IN0500DE2BZIV0008002
TIPOLOGICO CARPENTERIA METALLICA IMPALCATO - CATEGORIA C2 - CONTROVENTI SUPERIORI E RITEGNI SISMICI	IN0500DE2BZIV0007015
CAVALCAFERROVIA STRADE CAT C2 : CARPENTERIA IMPALCATO	IN0500DE2BBIV0005007
TIPOLOGICO CVF SMALTIMENTO ACQUE METEORICHE TAV 1/2	IN0500DE2P2IV0003001
TIPOLOGICO CVF SMALTIMENTO ACQUE METEORICHE TAV 2/2	IN0500DE2P2IV0003002
SEZIONI TIPO IN RILEVATO STRADA CATEGORIA C2	IN0500DE2MBRR0004003
CAVALCAFERROVIA SEZIONI TIPO OPERE D'ARTE STRADA CAT C2	IN0500DE2MBIV0004003
CAVALCAFERROVIA PRESCRIZIONI MATERIALI E NOTE GENERALI	IN0500DE2QXIV0000001
CAVALCAFERROVIA STRADE CATEGORIA C2-F2 : CARPENTERIA PILE CON PLINTO AD 8 PALI	IN0500DE2BXIV0007004
CAVALCAFERROVIA STRADE CATEGORIA C2-F2 : CARPENTERIA PILE CON PLINTO A 6 PALI	IN0500DE2BXIV0005001
CAVALCAFERROVIA STRADE CATEGORIA C2 : CARPENTERIA SPALLE CON PLINTO AD 8 PALI	IN0500DE2BXIV0007005
CAVALCAFERROVIA STRADE CATEGORIA C2 : CARPENTERIA SPALLE CON PLINTO A 12 PALI	IN0500DE2BXIV0004001
CVF S.P. 27 DI MONGABIA - CAVALCAVIA 256 A4 - PR. DI CARATT. STRAT.	IN0500DE2F6IV2500001
CAVALCAFERROVIA SP 27 DI MONGABIACAVALCAVIA 256 A4 IV25	
PIANTA FONDAZIONI ED IMPALCATO, TAV. 1/2	IN0500DE2P9IV2503001
PIANTA FONDAZIONI ED IMPALCATO, TAV. 2/2	IN0500DE2P9IV2503002
CARPENTERIA PILE CON PLINTO A 8 PALI	IN0500DE2BBIV2505001
CARPENTERIA PILE CON PLINTO A 6 PALI	IN0500DE2BBIV2505002
SPALLA A. CARPENTERIA	IN0500DE2BBIV2504001
APPARECCHI DI APPOGGIO E GIUNTI	IN0500DE2AXIV2507001
RELAZIONE DI CALCOLO IMPALCATO	IN0500DE2CLIV2507004
CARPENTERIA METALLICA IMPALCATO - DISEGNO D'ASSIEME - TAVOLA 1/4	IN0500DE2BAIV2507001
CARPENTERIA METALLICA IMPALCATO - DISEGNO D'ASSIEME - TAVOLA 2/4	IN0500DE2BAIV2507002
CARPENTERIA METALLICA IMPALCATO - DISEGNO D'ASSIEME - TAVOLA 3/4	IN0500DE2BAIV2507003
CARPENTERIA METALLICA IMPALCATO - DISEGNO D'ASSIEME - TAVOLA 4/4	IN0500DE2BAIV2507004
CARPENTERIA METALLICA IMPALCATO - TRAVERSI - TAVOLA 1/3	IN0500DE2BZIV2507001
CARPENTERIA METALLICA IMPALCATO - TRAVERSI - TAVOLA 2/3	IN0500DE2BZIV2507002
CARPENTERIA METALLICA IMPALCATO - TRAVERSI - TAVOLA 3/3	IN0500DE2BZIV2507003
ASSE PRINCIPALE. SEZIONI TRASVERSALI (TAV. 2/4)	IN0500DE2W9IR2500003
DIAGRAMMA DI VISUALE LIBERA E VELOCITÀ	IN0500DE2DXIR2500001
ROTATORE. PROFILI LONGITUDINALI	IN0500DE2F7IR2500002
ASSE PRINCIPALE. SEZIONI TRASVERSALI (TAV. 1/4)	IN0500DE2W9IR2500001
ASSE PRINCIPALE. SEZIONI TRASVERSALI (TAV. 3/4)	IN0500DE2W9IR2500002
ASSE PRINCIPALE. SEZIONI TRASVERSALI (TAV. 4/4)	IN0500DE2W9IR2500004
ROTATORIA SUD. SEZIONI TRASVERSALI (TAV. 1/3)	IN0500DE2W9IR2500005
ROTATORIA SUD. SEZIONI TRASVERSALI (TAV. 2/3)	IN0500DE2W9IR2500006
ROTATORIA SUD. SEZIONI TRASVERSALI (TAV. 3/3)	IN0500DE2W9IR2500007
ROTATORIA NORD. SEZIONI TRASVERSALI (TAV. 1/3)	IN0500DE2W9IR2500008
ROTATORIA NORD. SEZIONI TRASVERSALI (TAV. 2/3)	IN0500DE2W9IR2500009
ROTATORIA NORD. SEZIONI TRASVERSALI (TAV. 3/3)	IN0500DE2W9IR2500010
RELAZIONE TECNICA GENERALE	IN0500DE2R0IR2500001
PLANIMETRIA STATO DI FATTO E DI PROGETTO	IN0500DE2P7IV2500001
RELAZIONE DI CALCOLO SOTTOSTRUTTURE	IN0500DE2CLIV2500001
RELAZIONE DI CALCOLO APPARECCHI DI APPOGGIO E GIUNTI DI DILATAZIONE	IN0500DE2CLIV2504002
SPALLA B:CARPENTERIA	IN0500DE2BBIV2504002
SEZIONE LONGITUDINALE E PROSPETTO	IN0500DE2Z9IV2500001
PLANIMETRIA FASI COSTRUTTIVE	IN0500DE2P6IV2500001

NOTE GENERALI

- TUTTE LE MISURE SONO ESPRESSE IN METRI
- TUTTI GLI ANGOLI SONO ESPRESSI IN GRADI CENTESIMALI

PER DETTAGLI SMALTIMENTO ACQUE PER CAMPATE TIPICHE ED ADIACENTI LINEA A.C. VEDERE :

OPERE DI ATTRAVERSAMENTO STRADALE - TIPOLOGICO CAVALCAFERROVIA
SMALTIMENTO ACQUE METEORICHE, TAVOLA 1/2
CODICE IN0500DE2P2IV0003001

OPERE DI ATTRAVERSAMENTO STRADALE - TIPOLOGICO CAVALCAFERROVIA
SMALTIMENTO ACQUE METEORICHE, TAVOLA 2/2
CODICE IN0500DE2P2IV0003002

LEGENDA

- Q.RIF. QUOTA DI RIFERIMENTO
- P.F. PIANO DEL FERRO
- Q.P. QUOTA PROGETTO STRADALE

PROG = Progressiva
Q = Quota Vertice
R = Raggio
T1 = Tangente precedente
T2 = Tangente successiva
BS = Freccia
SV = Sviluppo curva
P1 = Pendenza precedente
P2 = Pendenza successiva

CARATTERISTICHE DEI MATERIALI

PER PRESCRIZIONI MATERIALI VEDERE :

OPERE DI ATTRAVERSAMENTO STRADALE - TIPOLOGICO CAVALCAFERROVIA
PRESCRIZIONI MATERIALI E NOTE GENERALI
CODICE IN0500DE2QXIV0000001

COMMITTENTE:

RFI RETE FERROVIARIA ITALIANA
GRUPPO FERROVIE DELLO STATO

ALTA SORVEGLIANZA:

ITALFERR GRUPPO FERROVIE DELLO STATO ITALIANE

GENERAL CONTRACTOR:

Cepav due

INFRASTRUTTURE FERROVIARIE STRATEGICHE DEFINITE DALLA LEGGE OBIETTIVO N. 443/01

LINEA A.V. /A.C. TORINO - VENEZIA Tratta MILANO - VERONA
Lotto funzionale Brescia-Verona
PROGETTO DEFINITIVO

OPERE DI ATTRAVERSAMENTO STRADALE

CAVALCAFERROVIA SP 27 DI MONGABIA-CAVALCAVIA 256 A4
km 128+748,490

ASSE PRINCIPALE. PROFILO LONGITUDINALE

IL PROGETTISTA
PIACENTINI & PARTNERS S.r.l.
Dott. Ing. Andrea Piacentini
Ordine degli Ingegneri della Provincia di Bologna n. 5124

IL PROGETTISTA INTEGRATORE
saipem spa
Direzione Tecnica
Distretto Infrastrutture Linee Area affidate
degli Ingegneri della Provincia di Milano
al n. A2040 di Sez. A Settori
ai Civile e Ambientale, Industriale e dell'Informazione
Ing. Alessandro Belli Ordine n. 20.000
Ing. Paolo Emilio Di Giovanni Ordine n. 20.000

ALTA SORVEGLIANZA	Verificato	Data	Approvato	Data	
ITALFERR					

COMMESSA	LOTTO	FASE	ENTE	TIPO DOC.	OPERA/DISCIPLINA	PROGR.	REV.	SCALA
IN05	00	D	E2	F7	IR2500	001	0	1:1000/100

PROGETTAZIONE GENERAL CONTRACTOR — Autorizzato/Data

Rev.	Data	Descrizione	Redatto	Data	Verificato	Data	Approvato	Data
0	31/03/14	EMISSIONE PER CDS	PIACENTINI	31/03/14	C.CUNI	31/03/14	DEGIORGI	31/03/14
1								
2								
3								

Consorzio Cepav due
Project Director
Ing. F. Lorbacciu
Data:

Saipem S.p.a. COMM. 032121 | Data: 31/03/14 | Doc.N. 30600_06.dwg

Progetto cofinanziato dalla Unione Europea

CUP: F81H91000000008

Scala di plot: 1: