



PROPONENTE:  
**COMUNE DI MONSELICE**  
 Piazza San Marco, 1 - 35043 Monselice (PD)  
 Tel. 0429/786911 Fax 0429/73092  
 PEC: monselice.pd@cert.ip-veneto.net

**NUOVO CASELLO  
 MONSELICE -POZZONOVO (MONSELICE SUD)  
 E VIABILITA' AFFERENTI MONSELICE (PD)  
 Verifica di assoggettabilità a V.I.A. (art. 19 D.Lgs. 152/2006)**

Coordinamento progettazione  
 e valutazioni ambientali  
**ING. SANDRO BENATO**  
**ARCH. NICOLA VISENTINI**  
 net project  
 NET PROJECT S.R.L. - Piazza Modin 12 - 35129 Padova - Tel. 049 8935081 - Fax 049 8935137

Consulente: Progettazione Viaria  
**PROF. PASETO ING. MARCO**  
 Via Curtatone e Montanara 3- 35141 Padova - Tel./Fax 049 871135


Consulente: Progettazione strutture in C.A.  
**PROF. PIZZOCCHERO ING. TIZIANO**  
 Via Leonardo da Vinci 32- 35010 Cadoneghe (PD) - Tel. 049 706480

Consulente: Progettazione strutture in acciaio  
**SPOLADORE ING. LUCA**  
 Via G. Mazzini 4 - 35010 Vigonza (PD) - Tel. 349 4663410

Consulente: Progettazione geotecnica  
**PROF. MAZZUCATO ING. ALBERTO**  
 Via Santa Rosa 52 - 35100 Padova - Tel. 049 8910298

**PLANIMETRIA ROTATORIA  
 DI INNESTO SU SR104**

CODICE ELABORATO	FILE NAME	DATA EMISSIONE	VERSIONE
TAV04	TAV04.PDF	01.08.2018	REV. 0

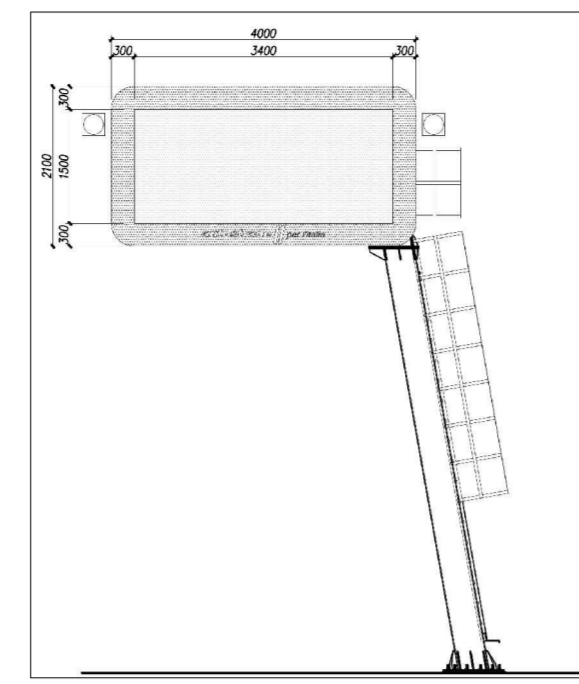

PANNELLO A MESSAGGIO VARIABILE TIPO.  
 PER DETTAGLI VEDERE ALLEGATO ALLA  
 RELAZIONE TECNICA DESCRITTIVA DELLA  
 ROTATORIA.

