



PLANIMETRIA GENERALE - PORZIONE 1  
SCALA 1:1000

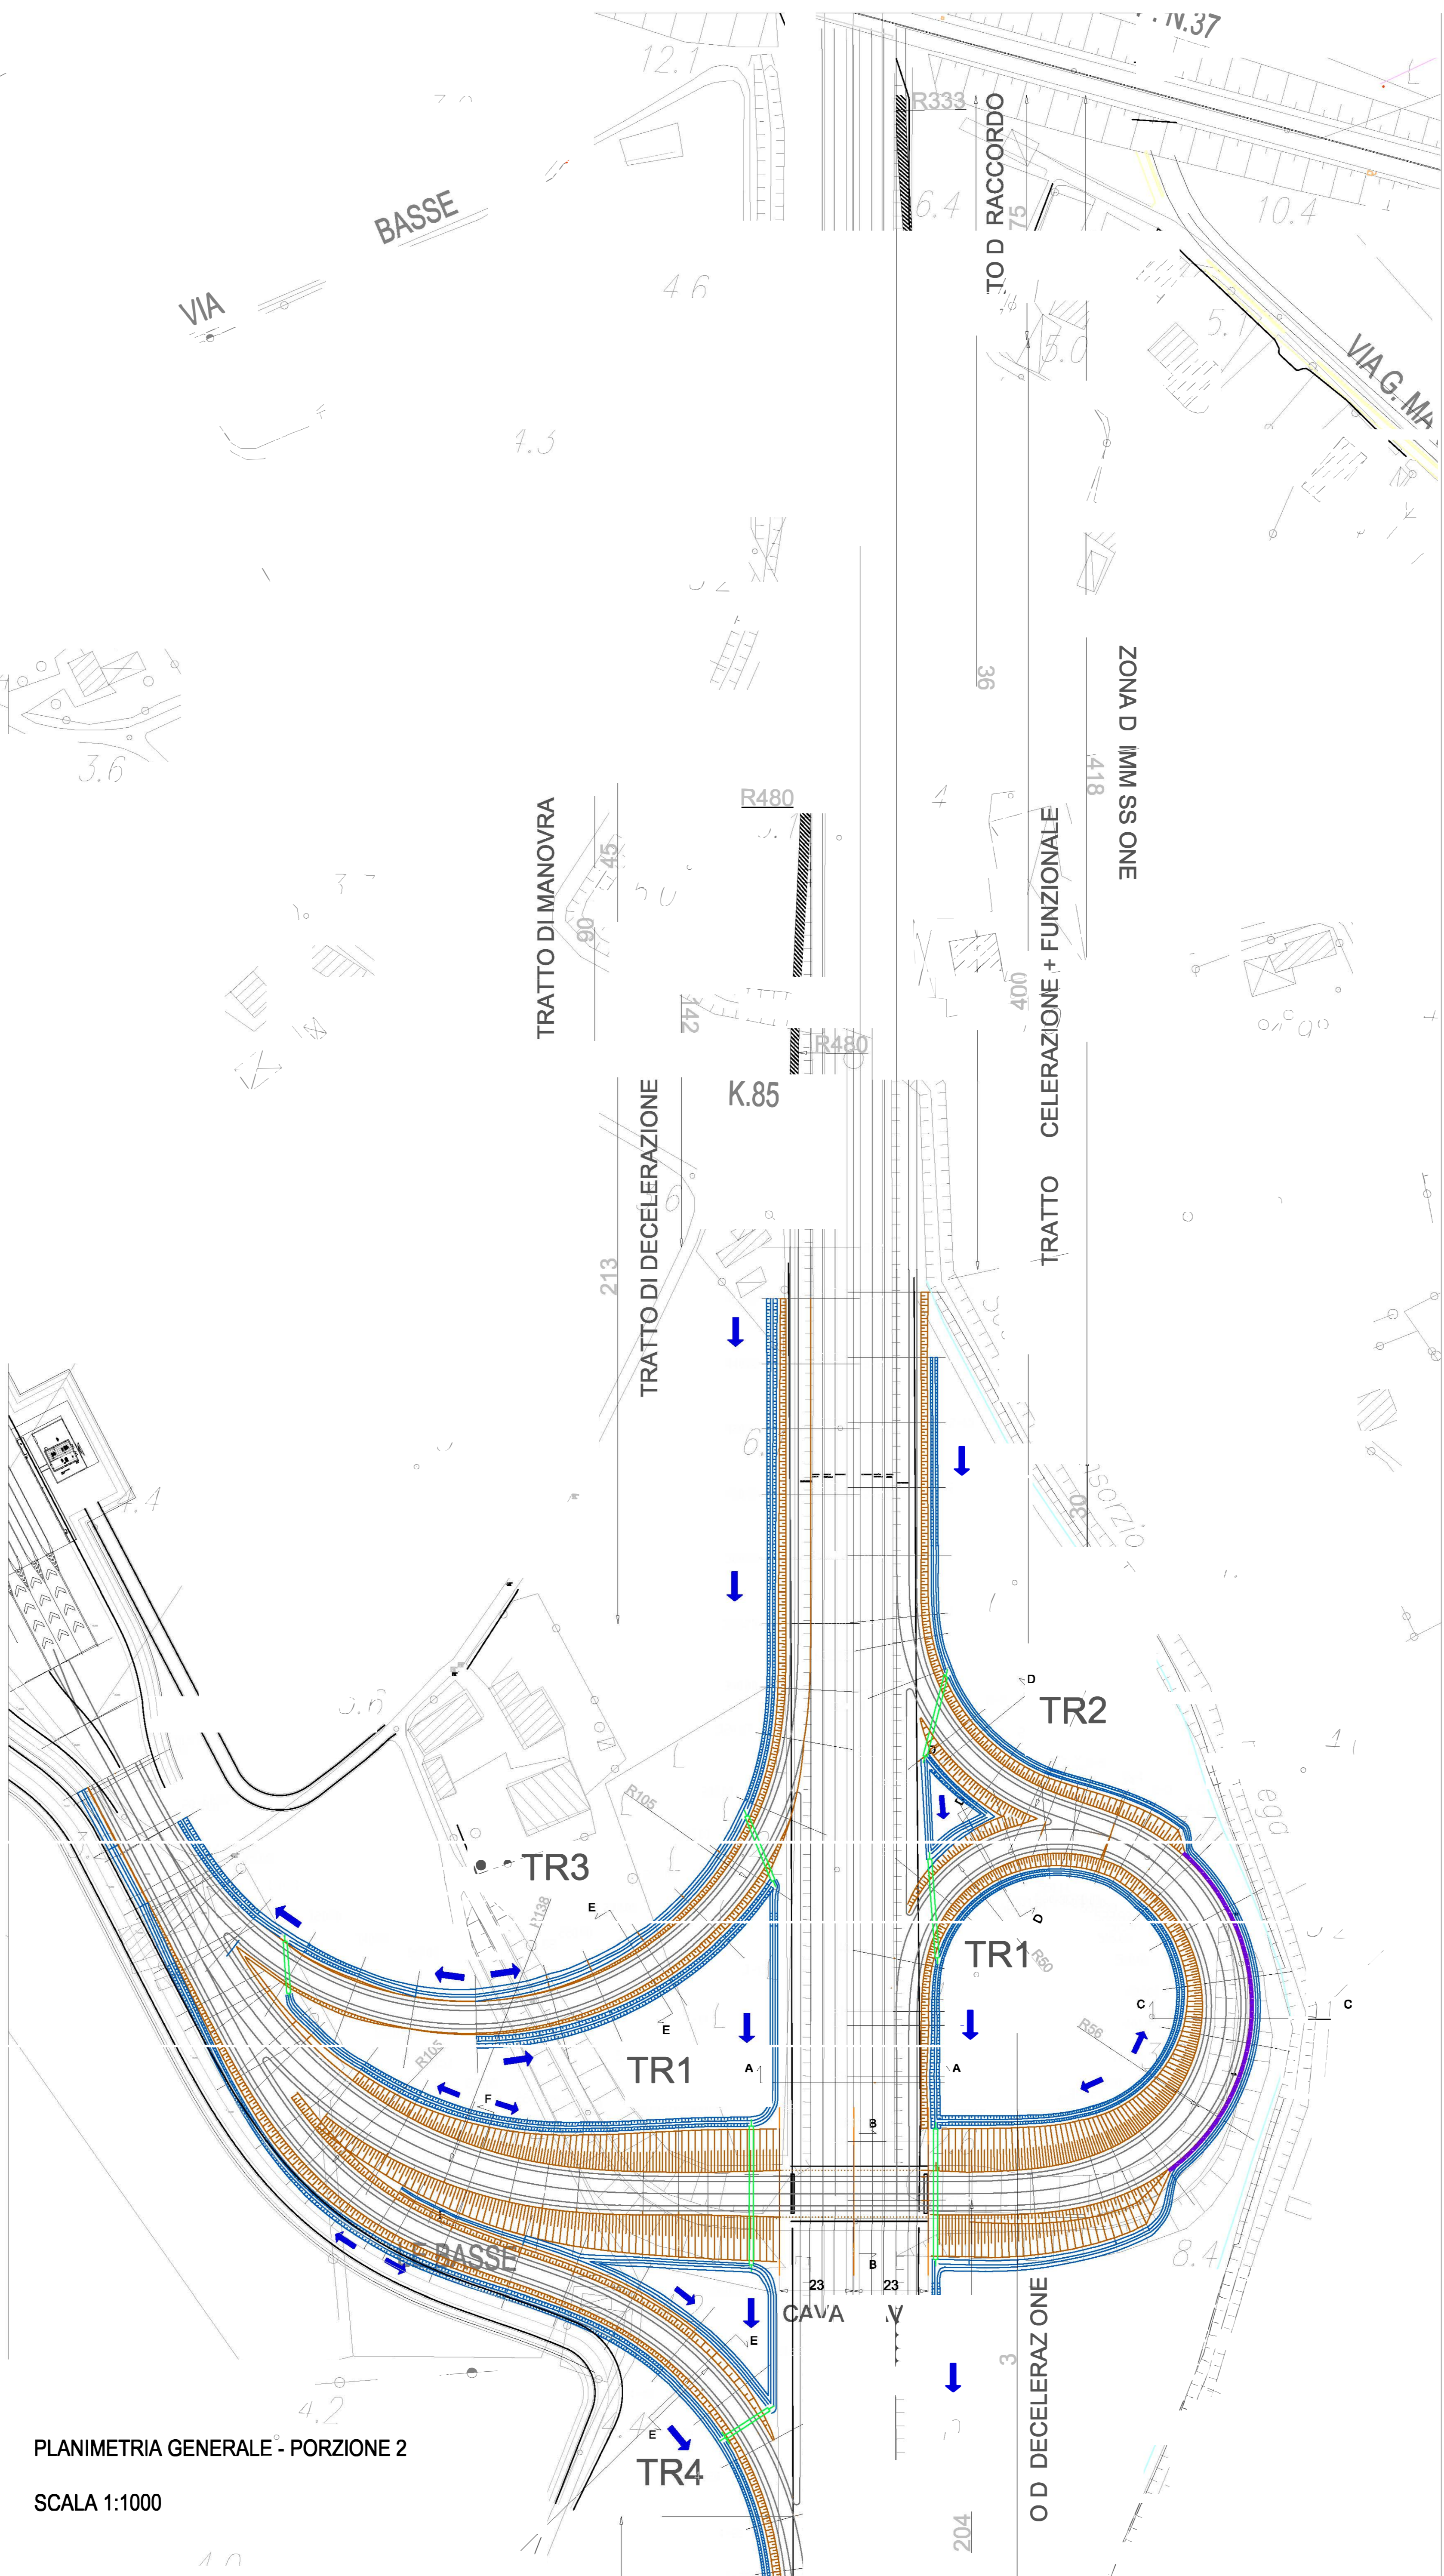

PLANIMETRIA GENERALE - PORZIONE 2  
SCALA 1:1000

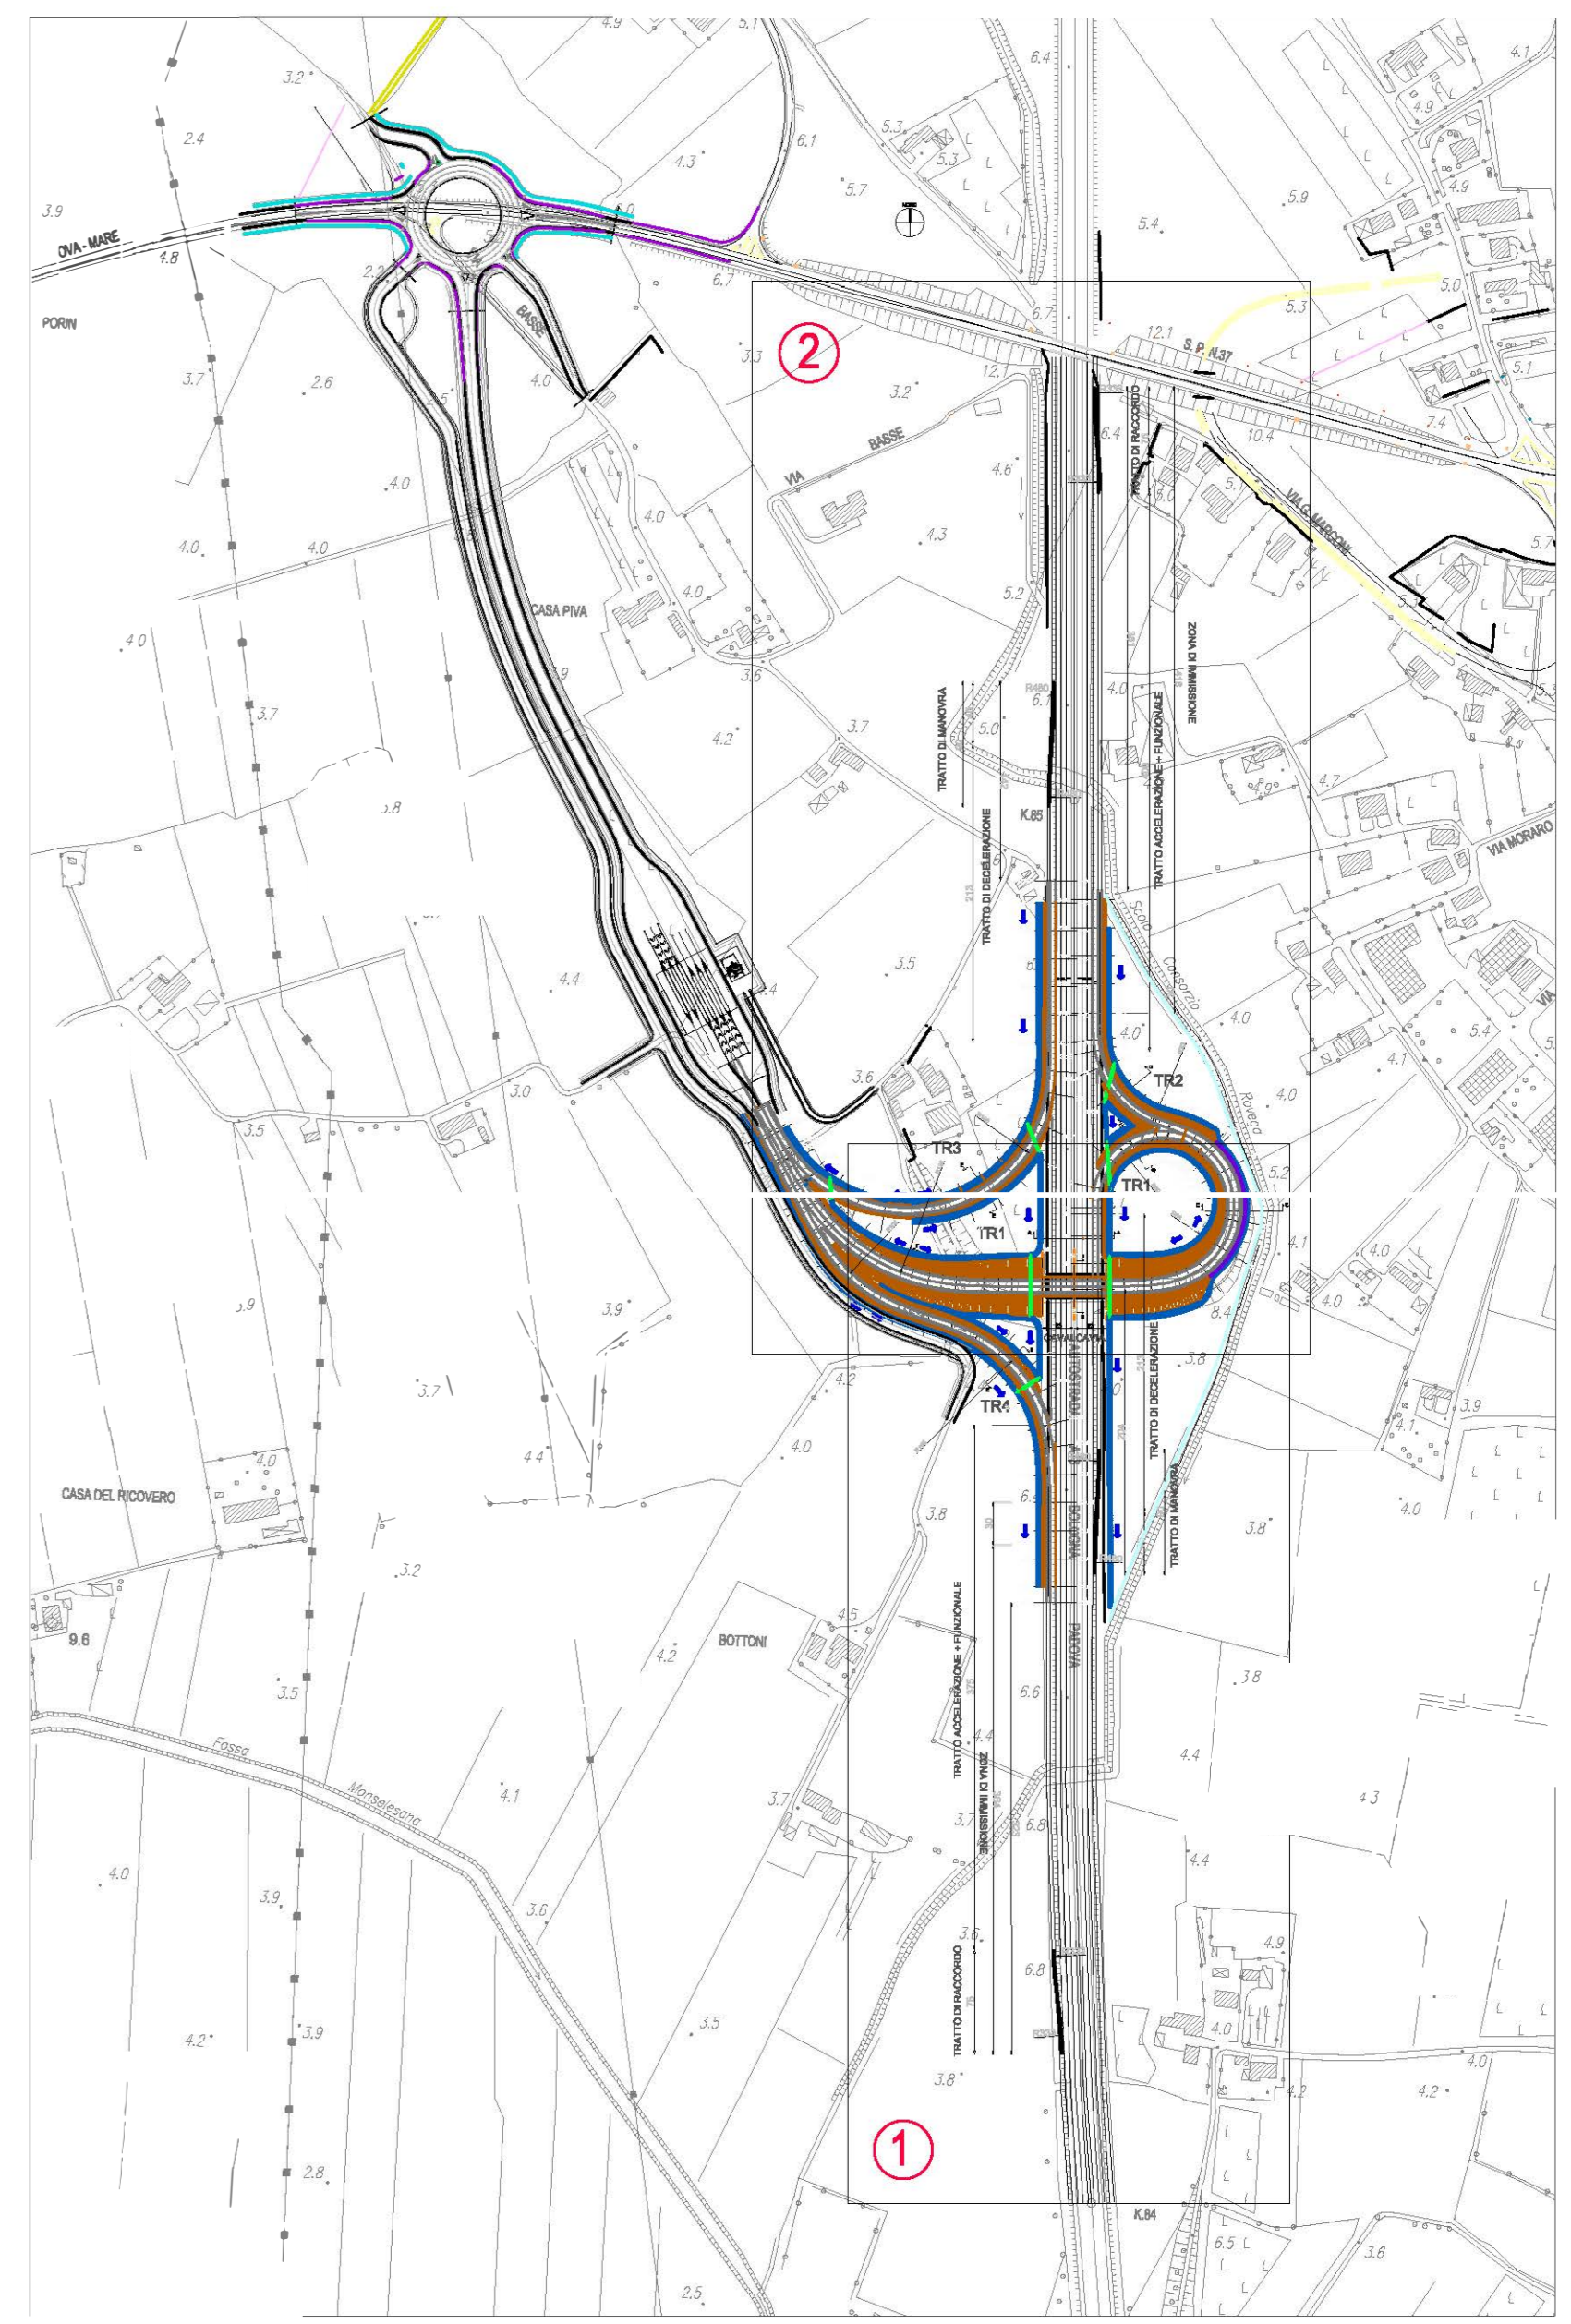

LEGENDA

Fondamenta  
 Tracciato  
 Tracciato


**PROponente:**  
**COMUNE DI MONSELICE**  
 Piazza San Marco, 1 - 35043 Monselice (PD)  
 Tel. 0429/789513 - Fax 0429/789592  
 PEC: monselice.pd@com.monselice.net

**NUOVO CASELLO**  
**MONSELICE - POZZONOVO (MONSELICE SUD)**  
**E VIABILITA' AFFERENTI MONSELICE (PD)**  
 Verifica di assoggettabilità a V.I.A. (art. 19 D.Lgs. 152/2006)

Coordinamento progettazione  
 e valutazioni ambientali  
**ING. SANDRO BENATO**  
**ARCH. NICOLA VISENTINI**  
 NET PROJECT S.R.L. - Piazza Modigliani 12 - 35129 Padova - Tel. 049 8935081 - Fax 049 8935137

Consulente: Progettazione Viaria <b>PROF. PASETO ING. MARCO</b> Via Curtatone e Montanara 9 - 35144 Padova - Tel./Fax 049 871135	Consulente: Progettazione strutture in C.A. <b>PROF. PIZZOCCHERO ING. TIZIANO</b> Via Leonardo da Vinci 32 - 35023 Cabonoghe (PD) - Tel. 049 706480
Consulente: Progettazione strutture in acciaio <b>SPOLADORE ING. LUCA</b> Via G. Mazzini 4 - 35050 Vigonza (PD) - Tel. 349 4663410	Consulente: Progettazione geodetica <b>PROF. MAZZUCATO ING. ALBERTO</b> Via Santa Rosa 52 - 35100 Padova - Tel. 049 8910298

**PLANIMETRIA GENERALE**  
**DI TRACCIAMENTO**

CODICE ELABORATO	FILE NAME	DATA EMISSIONE	VERSIONE
TAV19	TAV19.PDF	01.08.2018	REV. 0