



PROponente:  
**COMUNE DI MONSELICE**  
Piazza San Marco, 1 - 35043 Monselice (PD)  
Tel. 0429/796111 - Fax 0429/79922  
PEC: monselice.pd@com.monselice.net

**NUOVO CASELLO  
MONSELICE -POZZONOVO (MONSELICE SUD)  
E VIABILITA' AFFERENTI MONSELICE (PD)**  
Verifica di assoggettabilità a V.I.A. (art. 19 D.lgs. 152/2006)

Coordinamento progettazione  
e valutazioni ambientali  
**ING. SANDRO BENATO  
ARCH. NICOLA VISENTINI**  
NET PROJECT S.R.L. - Piazza Modigliani 12 - 35129 Padova - Tel. 049 8935061 - Fax 049 8935137

Consulente: Progettazione Viaria  
**PROF. PASETO ING. MARCO**  
Via Cavour e Montebello 3 - 35141 Padova - Tel./Fax 049 871315

Consulente: Progettazione strutture in C.A.  
**PROF. PIZZOCCHERO ING. TIZIANO**  
Via Leonardo da Vinci 10 - 35032 Colonghe (PD) - Tel. 049 706480

Consulente: Progettazione strutture in acciaio  
**SPOLADORE ING. LUCA**  
Via G. Mazzini 4 - 35033 Vigonza (PD) - Tel. 349 4654343


Consulente: Progettazione geotecnica  
**PROF. MAZZUCATO ING. ALBERTO**  
Via Santa Rosa 52 - 35100 Padova - Tel. 049 8932028

**ANALISI PLANIMETRICA  
VISIBILITA' TR1**

CODICE ELABORATO	FILE NAME	DATA EMISSIONE	VERSIONE
TAV27	TAV27.PDF	03.08.2018	REV. 0

**LEGENDA**

- - - Distanza di visibilità per l'arresto corsia dx
- - - Distanza di visibilità per l'arresto corsia sx
- Distanza di visuale libera per l'arresto corsia dx
- Distanza di visuale libera per l'arresto corsia sx
- Ampliamento necessario per la visibilità per l'arresto

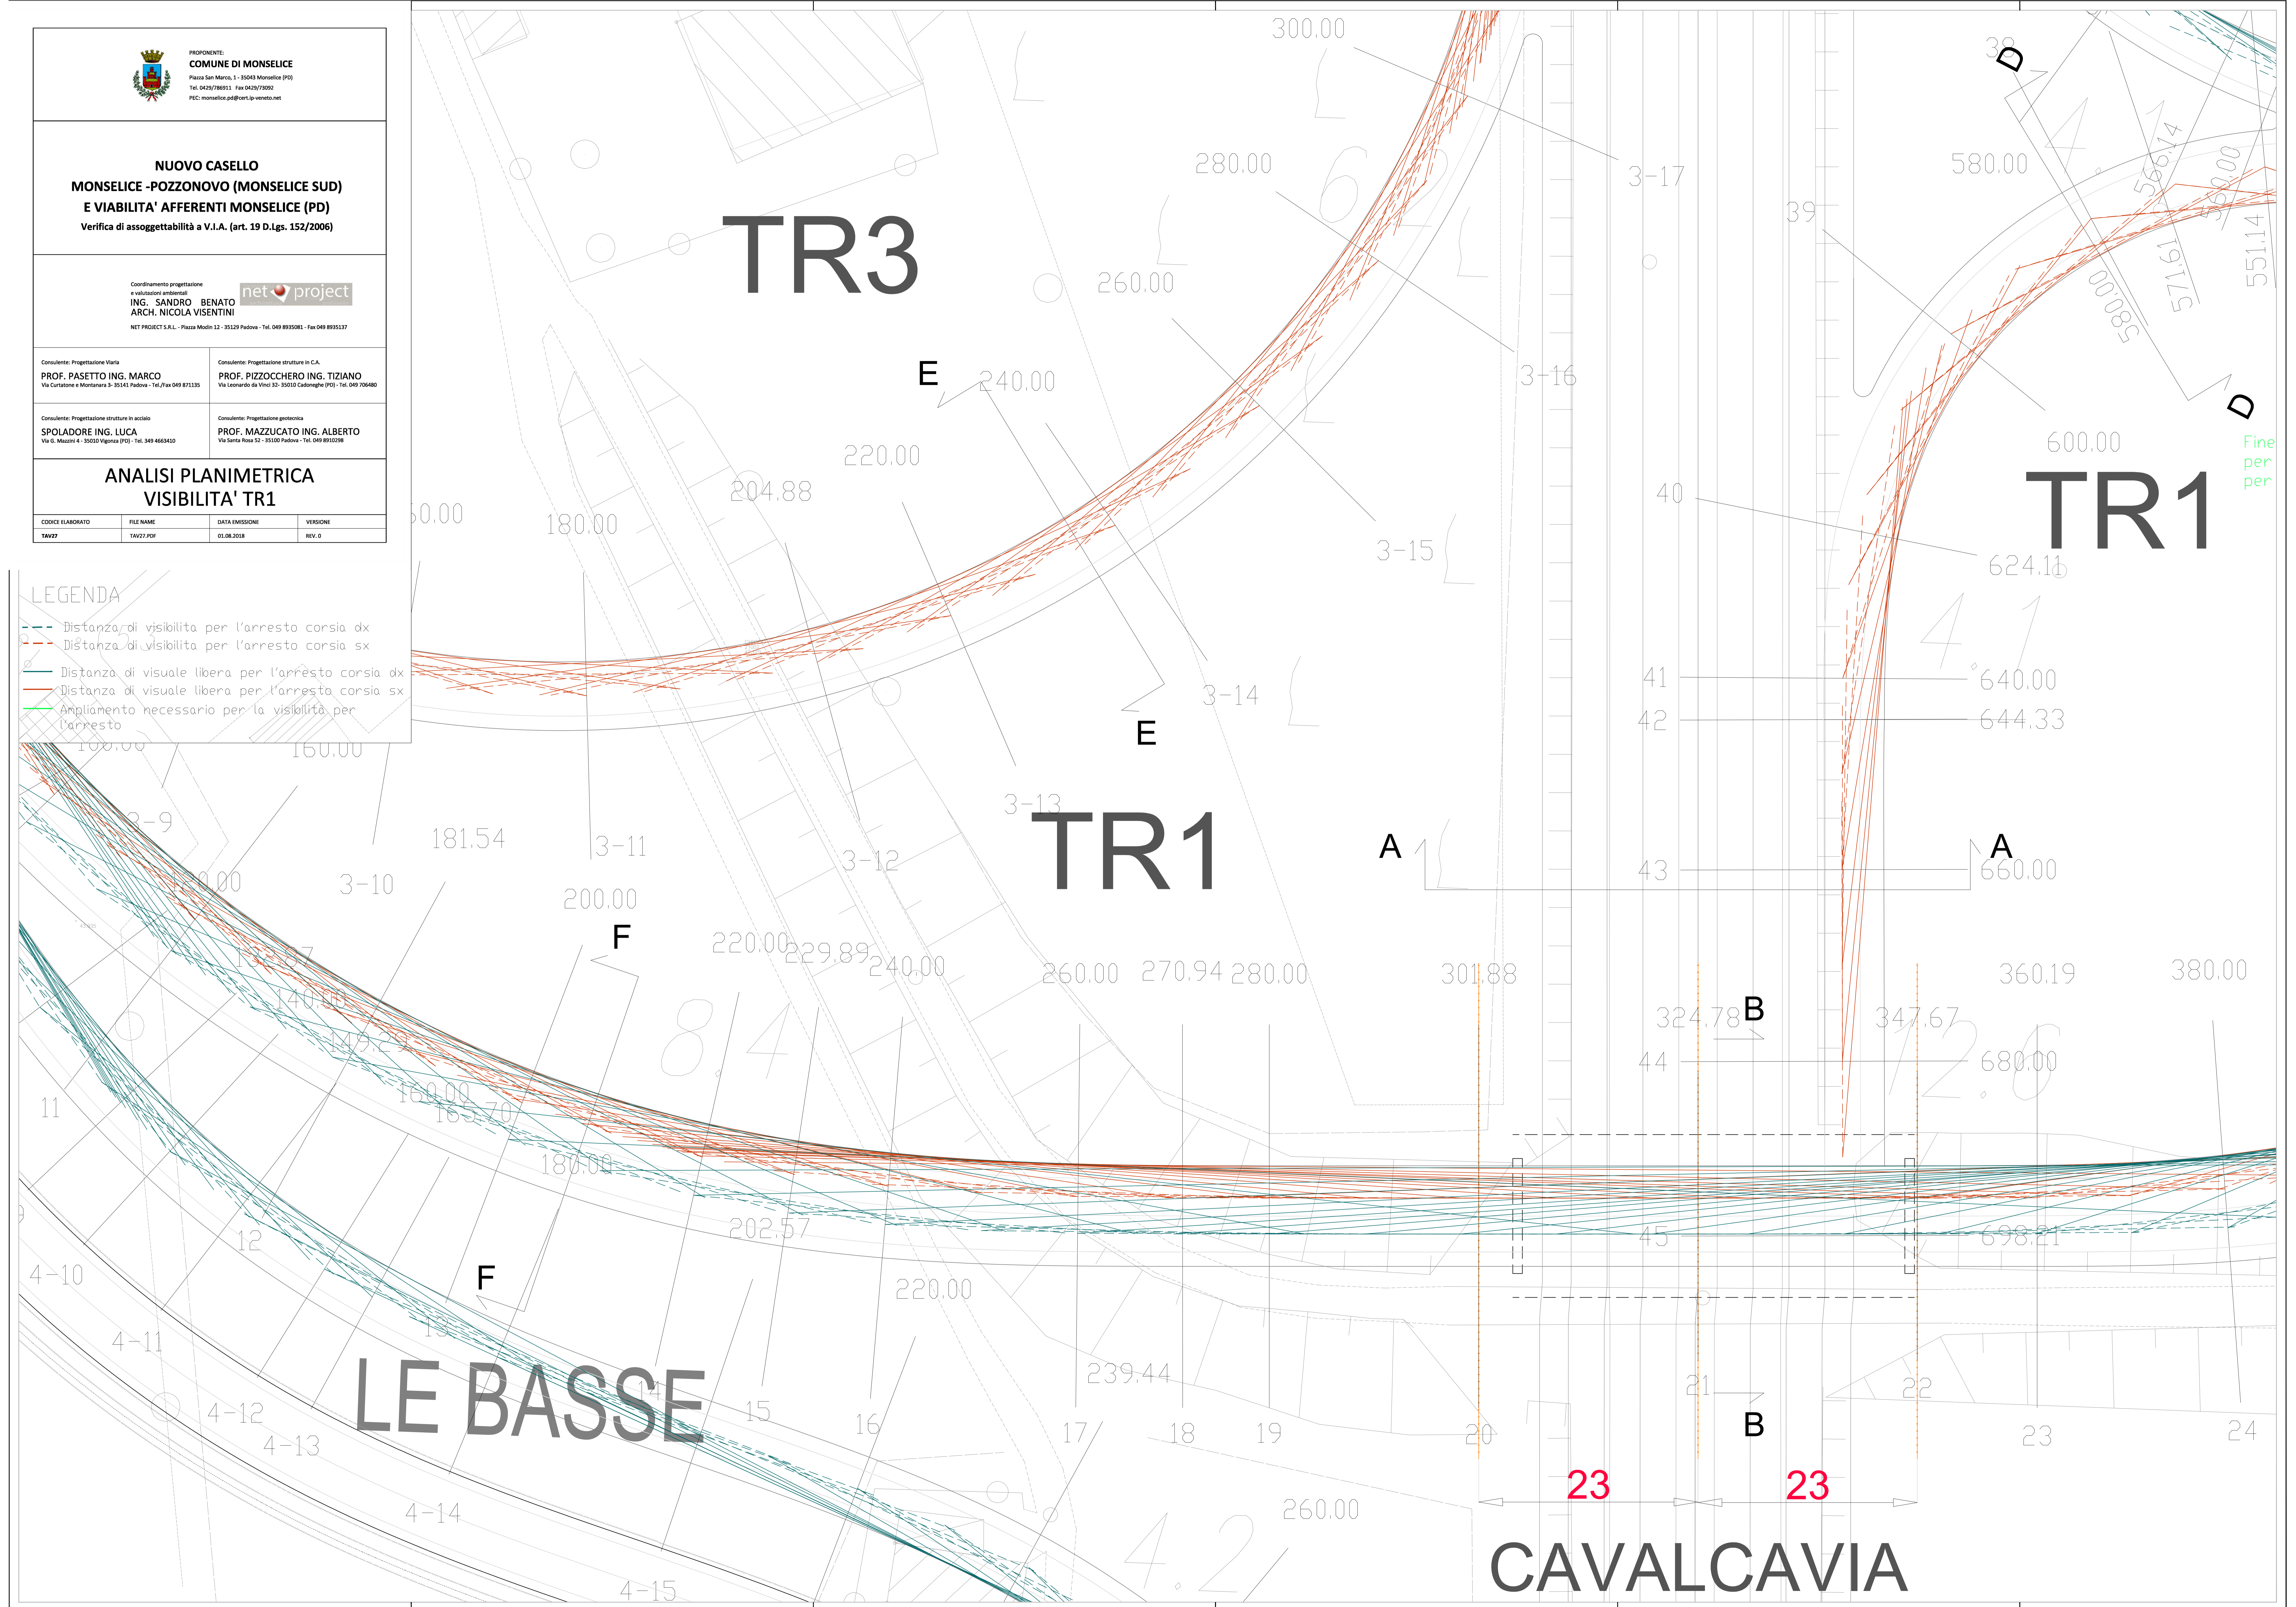

Fine per per