



PROponente:
COMUNE DI MONSELICE
Piazza San Marco, 1 - 35043 Monselice (PD)
Tel. 0429/786511 - fax 0429/73992
PEC: monselice.pd@comuni.veneto.net

**NUOVO CASELLO
MONSELICE -POZZONOVO (MONSELICE SUD)
E VIABILITA' AFFERENTI MONSELICE (PD)**
Verifica di assoggettabilità a V.I.A. (art. 19 D.Lgs. 152/2006)

Coordinamento progettazione
e valutazioni ambientali
**ING. SANDRO BENATO
ARCH. NICOLA VISENTINI**
NET PROJECT S.R.L. - Piazza Modigliani 12 - 35129 Padova - Tel. 049 8935081 - Fax 049 8935117

Consulente: Progettazione Viaria
PROF. PASETO ING. MARCO
Via Carlotone e Montemara 9 - 35141 Padova - Tel./fax 049 871515

Consulente: Progettazione strutture in C.A.
PROF. PIZZOCCHERO ING. TIZIANO
Via Leonardo da Vinci 22 - 35010 Codogno (PD) - Tel. 049 706480

Consulente: Progettazione strutture in acciaio
SPOLODRE ING. LUCA
Via G. Mazzini 4 - 35010 Vigonza (PD) - Tel. 349 4683410


Consulente: Progettazione geotecnica
PROF. MAZZUCATO ING. ALBERTO
Via Santa Rosa 24 - 35100 Padova - Tel. 049 8910298

**ANALISI PLANIMETRICA
VISIBILITA' TR3**

CODICE ELABORATO	FILE NAME	DATA EMISSIONE	VERSIONI
TAV31	TAV31.PDF	01.08.2018	REV. 0

LEGENDA

- - - Distanza di visibilità per l'arresto corsia dx
- - - Distanza di visibilità per l'arresto corsia sx
- Distanza di visuale libera per l'arresto corsia dx
- Distanza di visuale libera per l'arresto corsia sx
- Ampliamento necessario per la visibilità per l'arresto

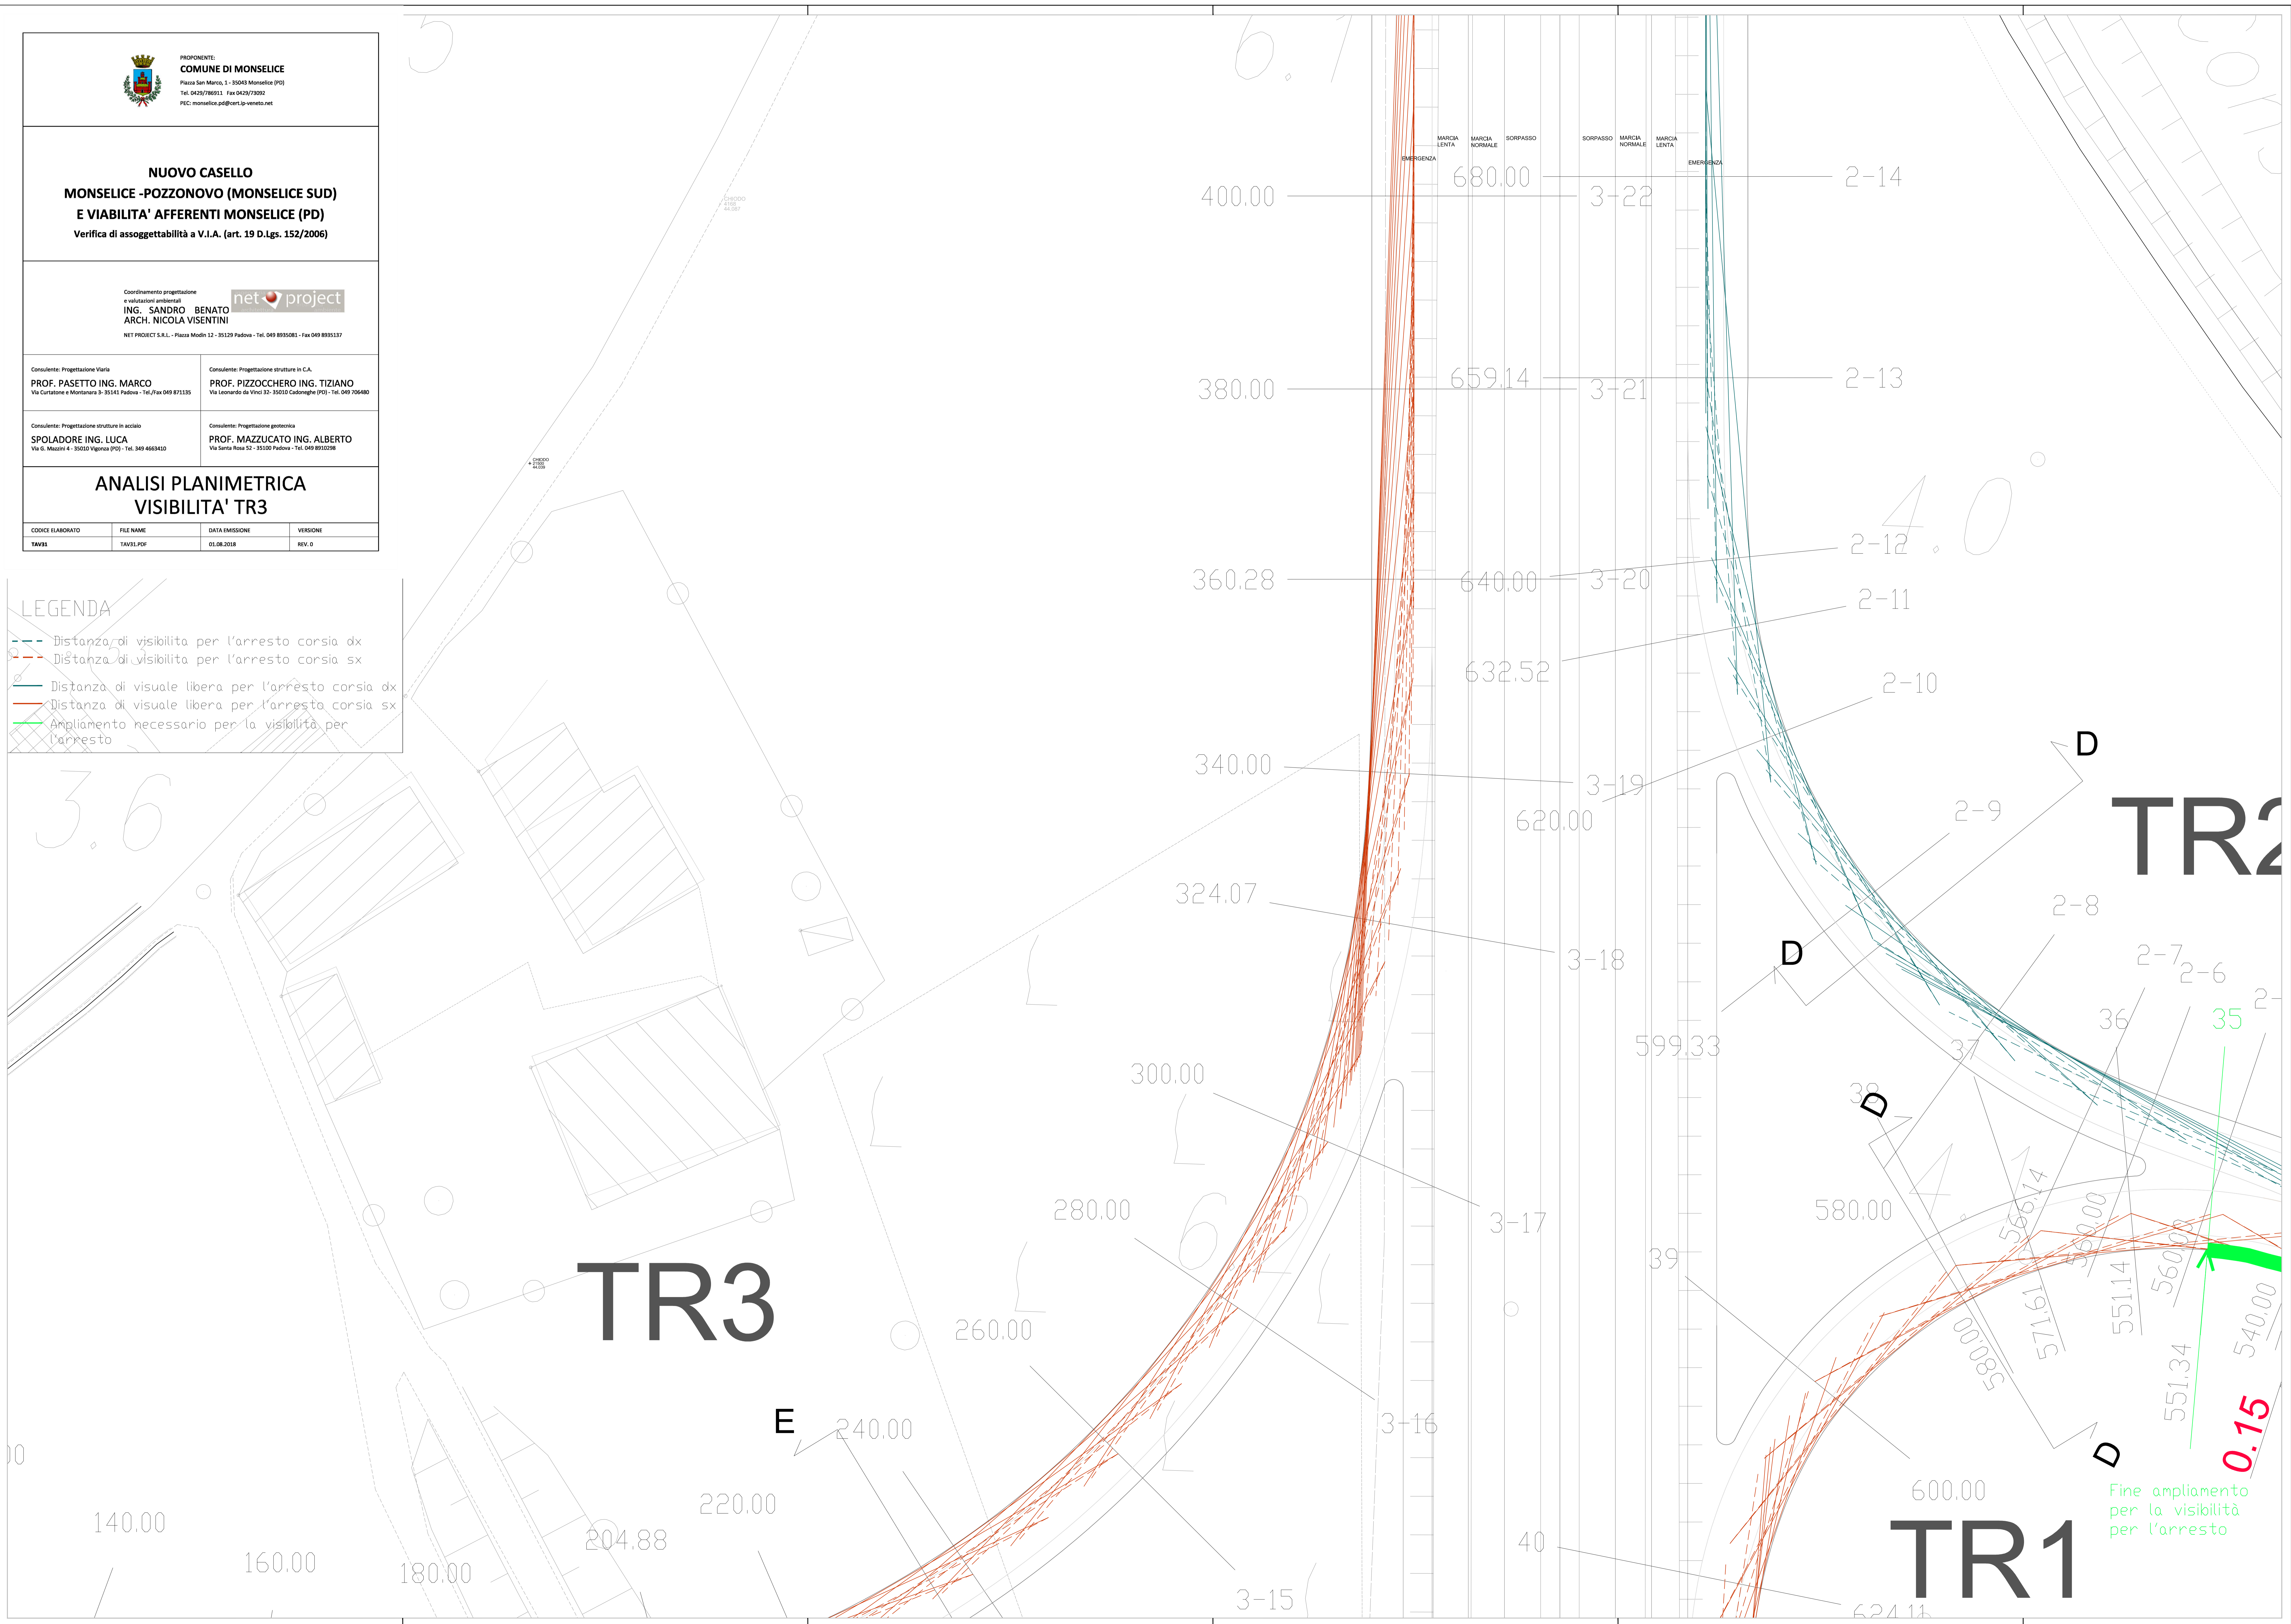

Fine ampliamento
per la visibilità
per l'arresto