



PROPRIONTE:
COMUNE DI MONSELICE
 Piazza San Marco, 1 - 35043 Monselice (PD)
 Tel. 0429/780511 - Fax 0429/73992
 PEC: monselice.pd@com.monselice.net

**NUOVO CASELLO
 MONSELICE -POZZONOVO (MONSELICE SUD)
 E VIABILITA' AFFERENTI MONSELICE (PD)**
 Verifica di assoggettabilità a V.I.A. (art. 19 D.Lgs. 152/2006)

Coordinamento progettazione
 e valutazioni ambientali
ING. SANDRO BENATO
ARCH. NICOLA VISENTINI
 NET PROJECT S.R.L. - Piazza Modigliani 12 - 35129 Padova - Tel. 049 8930081 - Fax 049 8935137

Consulente: Progettazione Viaria
PROF. PASETTO ING. MARCO
 Via Curtatone e Montanara 5 - 35141 Padova - Tel. Fax 049 871135

Consulente: Progettazione strutture in C.A.
PROF. PIZZOCCHERO ING. TIZIANO
 Via Leonardo da Vinci 32 - 35030 Codogno (PD) - Tel. 049 706480

Consulente: Progettazione strutture in acciaio
SPOLADORE ING. LUCA
 Via G. Mazzini 4 - 35020 Vigonza (PD) - Tel. 049 4663420



Consulente: Progettazione geotecnica
PROF. MAZZUCATO ING. ALBERTO
 Via Santa Rosa 12 - 35100 Padova - Tel. 049 8352298

**ANALISI PLANIMETRICA
 VISIBILITA' TR3**

CODICE ELABORATO	FILE NAME	DATA EMISSIONE	VERSIONE
TAVR2	TAVR2.PDF	01.08.2018	REV. 0

LEGENDA

- - - Distanza di visibilità per l'arresto corsia dx
- - - Distanza di visibilità per l'arresto corsia sx
- Distanza di visuale libera per l'arresto corsia dx
- Distanza di visuale libera per l'arresto corsia sx
- Ampliamento necessario per la visibilità per l'arresto

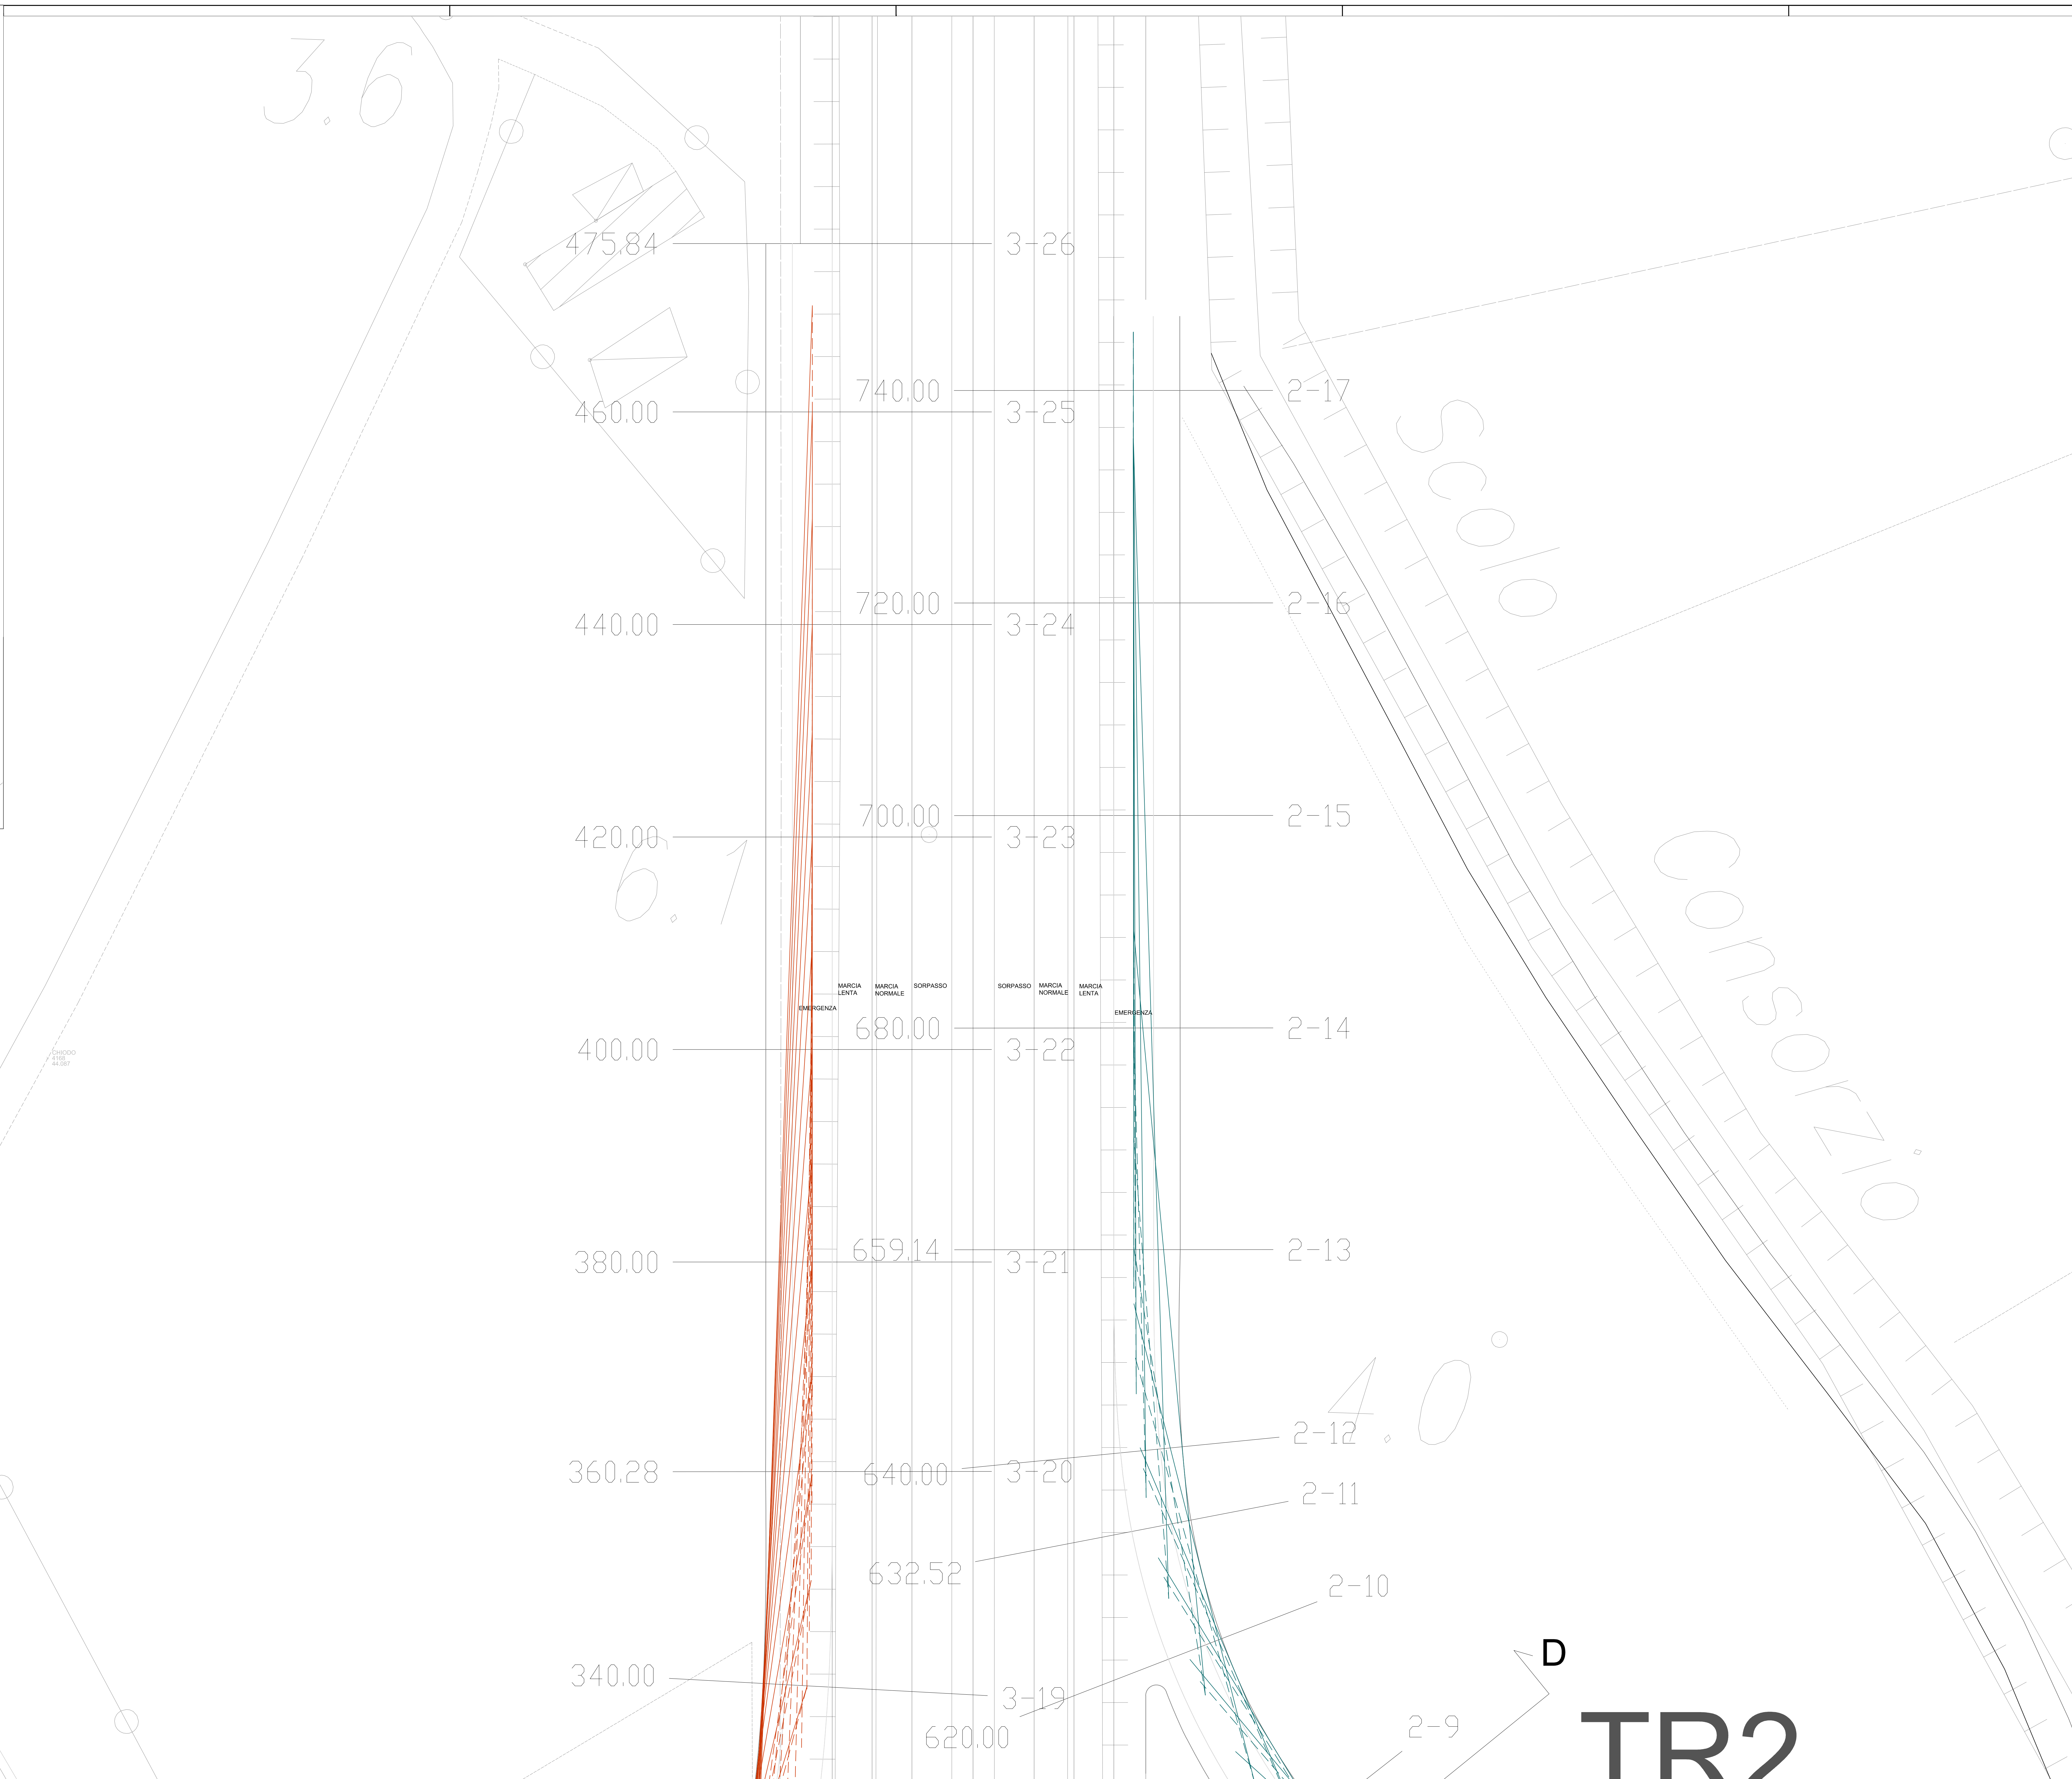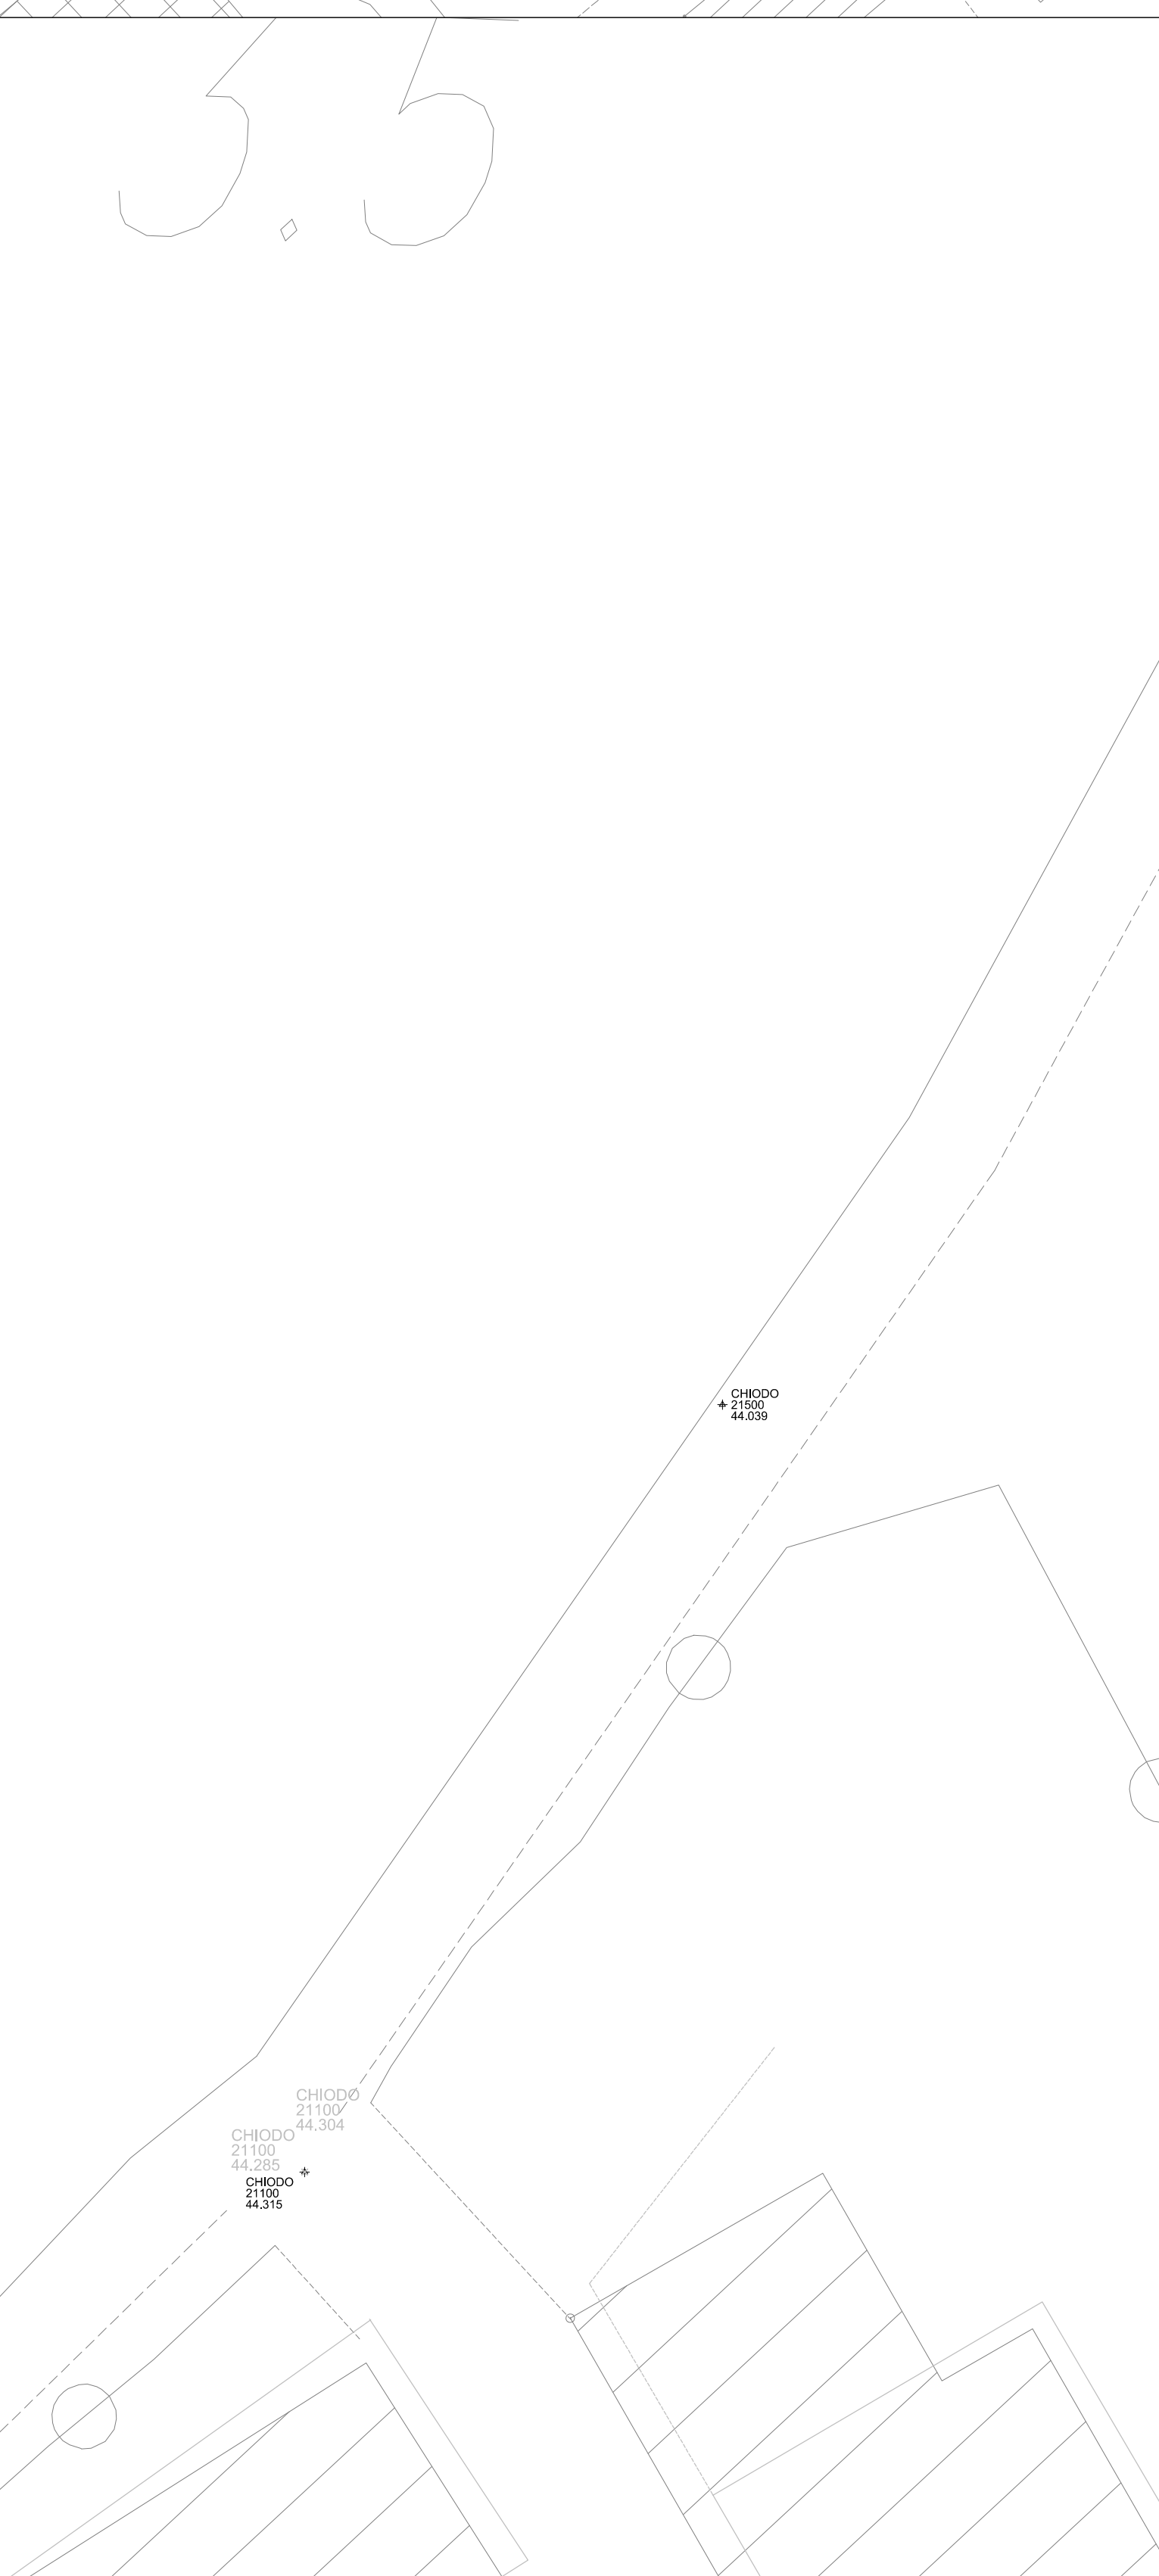

TR2