PROPONENTE:
COMUNE DI MONSELICE
Piazza San Marco, 1 - 35043 Monselice (PD)
Tel. 0429/786911 Fax 0429/73092
PEC: monselice.pd@cert.ip-veneto.net

NUOVO CASELLO
MONSELICE -POZZONOVO (MONSELICE SUD)
E VIABILITA' AFFERENTI MONSELICE (PD)

Verifica di assoggettabilità a V.I.A. (art. 19 D.Lgs. 152/2006)

Coordinamento progettazione
e valutazioni ambientali
ING. SANDRO BENATO
ARCH. NICOLA VISENTINI

net project

NET PROJECT S.R.L. - Piazza Modin 12 - 35129 Padova - Tel. 049 8935081 - Fax 049 8935137

Consulente: Progettazione Viaria
PROF. PASETTO ING. MARCO
Via Curtatone e Montanara 3- 35141 Padova - Tel./Fax 049 871135

Consulente: Progettazione strutture in C.A.
PROF. PIZZOCCHERO ING. TIZIANO
Via Leonardo da Vinci 32- 35010 Cadoneghe (PD) - Tel. 049 706480

Consulente: Progettazione strutture in acciaio
SPOLADORE ING. LUCA
Via G. Mazzini 4 - 35010 Vigonza (PD) - Tel. 349 4663410

Consulente: Progettazione geotecnica
PROF. MAZZUCATO ING. ALBERTO
Via Santa Rosa 52 - 35100 Padova - Tel. 049 8910298

PLANIMETRIA E PARTICELLARE ESPROPRI

CODICE ELABORATO	FILE NAME	DATA EMISSIONE	VERSIONE
TAV38	TAV38.PDF	01.08.2018	REV. 0

COMUNE DI POZZONOVO
A13-SVINCOLO DI MONSELICE SUD CON SR.104
PIANO PARTICELLARE DEGLI ASSERVIMENTI

N°	COGNOME E NOME	LUOGO E DATA DI NASCITA	CODICE FISCALE	TITOLO DI PROPRIETA'	DITTA CATASTALE O REALE: NUDA PROPRIETA' 1/2	DATI IMMOBILE: CATASTO TERRENI: REGISTRO	DATI IMMOBILE: CATASTO TERRENI: FOGLIO	DATI IMMOBILE: CATASTO TERRENI: PARTICELLA	DATI IMMOBILE: CATASTO TERRENI: QUALITA'	DATI IMMOBILE: CATASTO TERRENI: CLASSE	DATI IMMOBILE: CATASTO TERRENI: ha	DATI IMMOBILE: CATASTO TERRENI: are	DATI IMMOBILE: CATASTO TERRENI: ca	DATI IMMOBILE: CATASTO TERRENI: REDDITO DOMINICALE euro	DATI IMMOBILE: CATASTO TERRENI: REDDITO AGRARIO euro	DATI IMMOBILE: CATASTO FABBRICATI: REGISTRO	DATI IMMOBILE: CATASTO FABBRICATI: FOGLIO	DATI IMMOBILE: CATASTO FABBRICATI: PARTICELLA	DATI IMMOBILE: CATASTO FABBRICATI: SUB.	DATI IMMOBILE: CATASTO FABBRICATI: CATEG.	DATI IMMOBILE: CATASTO FABBRICATI: RENDITA euro	SOMMANO mq
1	GALLO BENIAMINO	POZZONOVO (PD)	02/03/1933	GLLBNM00C03G962M	Proprietar 2/6																	
	GALLO MASSIMO	MONSELICE (PD)	06/06/1972	GLLMSM72H06F382B	Proprietar 1/6																	
	GALLO SIMONE	MONSELICE (PD)	02/02/1977	GLLSMN77B02F382D	Proprietar 1/6	1	1171	SEMINATIVO	2	14	40	13,07	7,47									436,770
	GALLO STEFANO	MONSELICE (PD)	24/03/1971	GLLSFN71C24F382D	Proprietar 1/6																	
2	GALLO MASSIMO	MONSELICE (PD)	06/06/1972	GLLMSM72H06F382D	Proprietar 1/3	1	24	SEMIN ARBOR	1	45	20	30,98	23,11									795,036
	GALLO SIMONE	MONSELICE (PD)	02/02/1977	GLLSMN77B02F382D	Proprietar 1/3																	
	GALLO STEFANO	MONSELICE (PD)	24/03/1971	GLLSFN71C24F382D	Proprietar 1/3																	
3	BUSSOLIN AGNESE	POZZONOVO (PD)	22/11/1938	BSSGNS38S62G963O	Usufrutto 5/6											1	1584	2	A/3 D/10		729,024	
4	BUSSOLIN AGNESE	POZZONOVO (PD)	22/11/1938	BSSGNS38S62G963O	Usufrutto 5/6																	
	GALLO ALBERTO	MONSELICE (PD)	01/05/1970	GLLLRT70E01F382P	Nuda proprietar 5/6	1	671	SEMIN ARBOR	1	26	20	27,23	16,11									297,925
	GALLO ALBERTO	MONSELICE (PD)	01/05/1970	GLLLRT70E01F382P	Proprietar 1/6																	
5	ZANARDO DINO	POZZONOVO (PD)	28/10/1945	ZNRDNI45R28G963E	Proprietar 2/9	1	677	SEMIN ARBOR	1	62	20	59,75	35,34									655,876
	ZANARDO GIUSEPPE	POZZONOVO (PD)	16/08/1935	ZNRGPP35P16G963N	Proprietar 2/9																	
6	ZANARDO DINO	POZZONOVO (PD)	28/10/1945	ZNRDNI45R28G963E	Proprietar 2/9	1	376	SEMIN ARBOR	2		50	5,4	5,26									54,963
	ZANARDO GIUSEPPE	POZZONOVO (PD)	16/08/1935	ZNRGPP35P16G963N	Proprietar 2/9																	
7	ZANARDO DINO	POZZONOVO (PD)	28/10/1945	ZNRDNI45R28G963E	Proprietar 2/9	1	236	MODELLO 3A														5,011
	ZANARDO FERDINANDO	POZZONOVO (PD)	12/09/1941	ZNRFDN41P12G963A	Proprietar 2/9																	
	ZANARDO GIUSEPPE	POZZONOVO (PD)	16/08/1935	ZNRGPP35P16G963N	Proprietar 2/9																	
8	BUSSOLIN AGNESE	POZZONOVO (PD)	22/11/1938	BSSGNS38S62G963O	Proprietar 16/27	1	830	SEMIN ARBOR	1	34	10	12,36	31,96									150,000
	GALLO ALBERTO	POZZONOVO (PD)	01/05/1970	GLLLRT70E01F382P	Proprietar 2/27																	
	GALLO ALESSANDRO	POZZONOVO (PD)	03/01/1964	GLLLSN64A03G963D	Proprietar 2/27																	
	GALLO GIANN	POZZONOVO (PD)	16/04/1959	GLLJNN59T16G963C	Proprietar 2/27																	
	GALLO LORETTA	POZZONOVO (PD)	05/11/1954	GLLLTT54S45G963E	Proprietar 2/27																	
9	BUSSOLIN ADRIANO	POZZONOVO (PD)	30/08/1945	BSSDRN45M30G963E	Proprietar 1000/1000	1	832	SEMIN ARBOR	1	36	40	26,05	17,3									40,000
														TOTALE POZZONOVO SOMMANO mq								3.489,010
																					SOMMANO mq	109.715,919

COMUNE DI MONSELICE
A13-SVINCOLO DI MONSELICE SUD CON SR.104
PIANO PARTICELLARE DEGLI ASSERVIMENTI
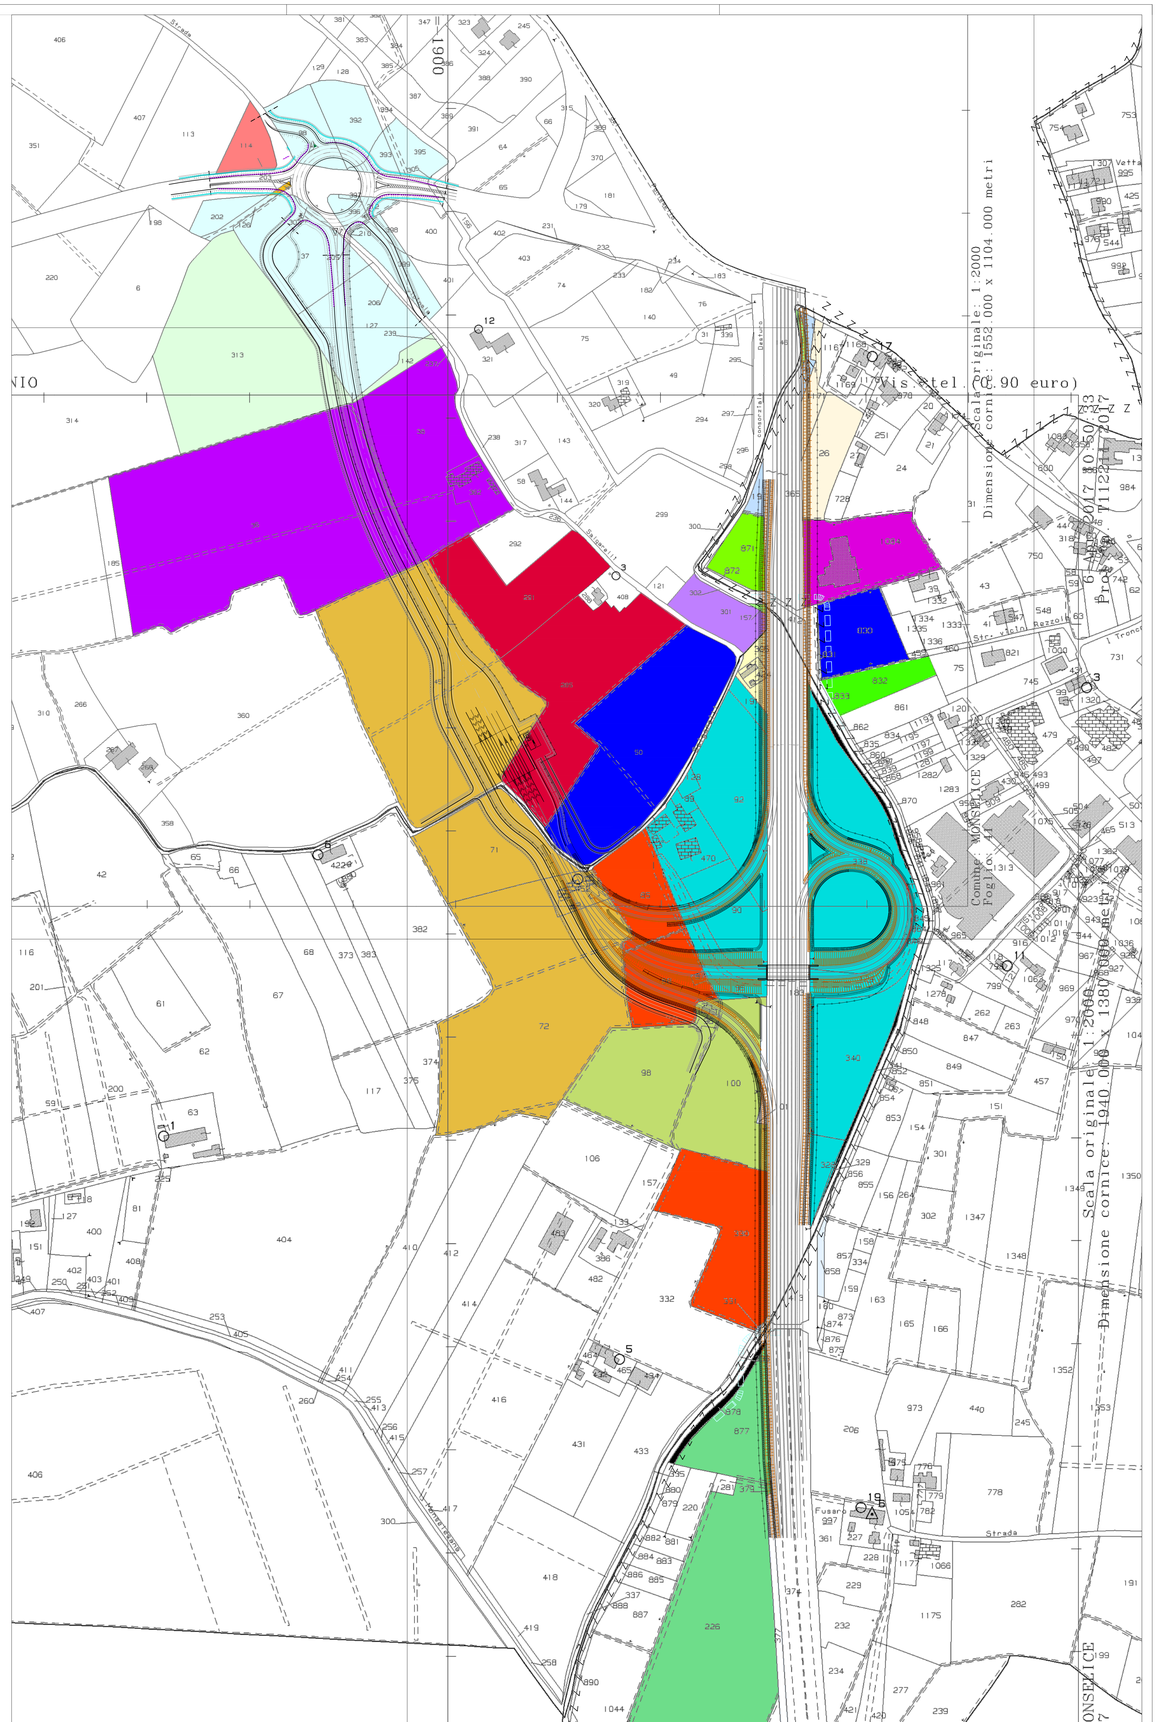
N°	COGNOME E NOME	LUOGO E DATA DI NASCITA	CODICE FISCALE	TITOLO DI PROPRIETA'	DITTA CATASTALE O REALE: NUDA PROPRIETA' 1/2	DATI IMMOBILE: CATASTO TERRENI: REGISTRO	DATI IMMOBILE: CATASTO TERRENI: FOGLIO	DATI IMMOBILE: CATASTO TERRENI: PARTICELLA	DATI IMMOBILE: CATASTO TERRENI: QUALITA'	DATI IMMOBILE: CATASTO TERRENI: CLASSE	DATI IMMOBILE: CATASTO TERRENI: ha	DATI IMMOBILE: CATASTO TERRENI: are	DATI IMMOBILE: CATASTO TERRENI: ca	DATI IMMOBILE: CATASTO TERRENI: REDDITO DOMINICALE euro	DATI IMMOBILE: CATASTO TERRENI: REDDITO AGRARIO euro	DATI IMMOBILE: CATASTO FABBRICATI: REGISTRO	DATI IMMOBILE: CATASTO FABBRICATI: FOGLIO	DATI IMMOBILE: CATASTO FABBRICATI: PARTICELLA	DATI IMMOBILE: CATASTO FABBRICATI: SUB.	DATI IMMOBILE: CATASTO FABBRICATI: CATEG.	DATI IMMOBILE: CATASTO FABBRICATI: RENDITA euro	SOMMANO mq
1	MANIN LORENZO	MONSELICE (PD)	14/10/1957	MNNLNZ57R14F382O	NUDA PROPRIETA 1/2																	
	MANIN LORENZO	MONSELICE (PD)	14/10/1957	MNNLNZ57R14F382O	USUFRUTTO	1	142	SEMINATIVO	1	72	30	7,45	5,42									35,218
	SENZA MARIA GRAZIA	ESTE (PD)	12/11/1957	SNZMGR57S52D442Z	NUDA PROPRIETA 1/2																	
2	CARTURAN GIUSEPPE	SAN PIETRO VIMINARIO (PD)	02/10/1930	CRTGPP30R02I122A	Proprietar 1/1	1	114	SEMINATIVO	2	20	80	14,79	10,49									10,490
3	BUSSOLIN LUIGINO	MONSELICE (PD)	05/07/1946	BSSLGN46L05F382Z	Proprietar 35/69	1	36	SEMINATIVO	1	34		34,75	17,96									2.448,875
	BUSSOLIN VALERIO	CONSELVE (PD)	27/04/1984	BSSVLR84D27D960I	Proprietar 40/69																	
4	BUSSOLIN LUIGINO	MONSELICE (PD)	05/07/1946	BSSLGN46L05F382Z	Proprietar 2/3	1	210	SEMIN ARBOR	2	30	00	0,60	0,60									3,000
	BUSSOLIN VALERIO	CONSELVE (PD)	27/04/1984	BSSVLR84D27D960I	Proprietar 2/3																	
5	BUSSOLIN LUIGINO	MONSELICE (PD)	05/07/1946	BSSLGN46L05F382Z	Proprietar 35/69	1	201	SEMINATIVO	2	72		9,02	6,97									72,040
	BUSSOLIN SILVANO	MONSELICE (PD)	18/08/1951	BSSSVN51M18F382S	Proprietar 40/69																	
6	BUSSOLIN LUIGINO	MONSELICE (PD)	05/07/1946	BSSLGN46L05F382Z	Proprietar 35/69	1	212	SEMINATIVO	1	34	71	3,88	2,32									358,709
	BUSSOLIN VALERIO	CONSELVE (PD)	27/04/1984	BSSVLR84D27D960I	Proprietar 40/69																	
7	BUSSOLIN LUIGINO	MONSELICE (PD)	05/07/1946	BSSLGN46L05F382Z	Proprietar 35/69	1	303	PRUTTO STRADALE		10	10											102,000
	BUSSOLIN VALERIO	CONSELVE (PD)	27/04/1984	BSSVLR84D27D960I	Proprietar 40/69																	
8	BUSSOLIN LUIGINO	MONSELICE (PD)	05/07/1946	BSSLGN46L05F382Z	Proprietar 35/69	1	37	SEMINATIVO	2	31	80	20,07	42									8.040,007
	BUSSOLIN VALERIO	CONSELVE (PD)	27/04/1984	BSSVLR84D27D960I	Proprietar 40/69																	
9	BUSSOLIN LUIGINO	MONSELICE (PD)	05/07/1946	BSSLGN46L05F382Z	Proprietar 35/69	1	302	SEMINATIVO	1	13	10	24,44	17,33									374,475
	BUSSOLIN VALERIO	CONSELVE (PD)	27/04/1984	BSSVLR84D27D960I	Proprietar 40/69																	
10	BUSSOLIN LUIGINO	MONSELICE (PD)	05/07/1946	BSSLGN46L05F382Z	Proprietar 35/69	1	300	SEMINATIVO	2	21	20	8,70	4,77									277,616
	BUSSOLIN VALERIO	CONSELVE (PD)	27/04/1984	BSSVLR84D27D960I	Proprietar 40/69																	
11	BUSSOLIN LUIGINO	MONSELICE (PD)	05/07/1946	BSSLGN46L05F382Z	Proprietar 35/69	1	300	SEMINATIVO	1	14	90	14,53	10,31									44,394
	BUSSOLIN VALERIO	CONSELVE (PD)	27/04/1984	BSSVLR84D27D960I	Proprietar 40/69																	
12	BUSSOLIN LUIGINO	MONSELICE (PD)	05/07/1946	BSSLGN46L05F382Z	Proprietar 35/69	1	399	SEMINATIVO	1	03	20	0,55	0,31									873,760
	BUSSOLIN VALERIO	CONSELVE (PD)	27/04/1984	BSSVLR84D27D960I	Proprietar 40/69																	
13	BUSSOLIN LUIGINO	MONSELICE (PD)	05/07/1946	BSSLGN46L05F382Z	Proprietar 35/69	1	397	SEMINATIVO	1		77	2,38	0,40									77,767
	BUSSOLIN VALERIO	CONSELVE (PD)	27/04/1984	BSSVLR84D27D960I	Proprietar 40/69																	
14	BUSSOLIN LUIGINO	MONSELICE (PD)	05/07/1946	BSSLGN46L05F382Z	Proprietar 35/69	1	398	SEMINATIVO	1	22	20	5,41	1,71									175,158
	BUSSOLIN VALERIO	CONSELVE (PD)	27/04/1984	BSSVLR84D27D960I	Proprietar 40/69																	
15	BUSSOLIN LUIGINO	MONSELICE (PD)	05/07/1946	BSSLGN46L05F382Z	Proprietar 35/69	1	395	SEMINATIVO	1	34	90	16,23	12,51									822,960
	BUSSOLIN VALERIO	CONSELVE (PD)	27/04/1984	BSSVLR84D27D960I	Proprietar 40/69																	
16	BUSSOLIN LUIGINO	MONSELICE (PD)	05/07/1946	BSSLGN46L05F382Z	Proprietar 35/69	1	127	SEMINATIVO	2	60	70	62,01	49,28									3.300,010
	BUSSOLIN VALERIO	CONSELVE (PD)	27/04/1984	BSSVLR84D27D960I	Proprietar 40/69																	
17	MANIN LORENZO	MONSELICE (PD)	14/10/1957	MNNLNZ57R14F382O	NUDA PROPRIETA 1/2																	
	MANIN LORENZO	MONSELICE (PD)	14/10/1957	MNNLNZ57R14F382O	USUFRUTTO	1	313	SEMINATIVO	1	32	40	18	119,06	125,53								1.190,533
	SENZA MARIA GRAZIA	ESTE (PD)	12/11/1957	SNZMGR57S52D442Z	NUDA PROPRIETA 1/2																	
18	BONATO ITALINA	MONSELICE (PD)	26/12/1956	BNTTLN56T66F382G	Usufrutto 1/1																	
	SANGUIN FRANCA	MONSELICE (PD)	28/10/1958	SNGFNC58R68F382M	Proprietar 1/27																	
	SANGUIN GABRIELE	MONSELICE (PD)	19/09/1963	SNGGRL63P19F382S	Proprietar 1/27																	
19	SANGUIN GIANFRANCO	MONSELICE (PD)	11/08/1956	SNGGFR56M11F382J	Proprietar 1/27	1	36	SEMINATIVO	1	34	80	147,08	220,45									5.300,000
	SANGUIN MARGHERITA	MONSELICE (PD)	12/01/1967	SNGMGH67A52F382C	Proprietar 1/27																	
	SANGUIN MARISA	MONSELICE (PD)	24/11/1966	SNGMRS66S64F382V	Proprietar 2/27																	
	SANGUIN MAURO	MONSELICE (PD)	28/09/1967	SNGMRA67P28F382Z	Proprietar 1/27																	
	BONATO ITALINA	MONSELICE (PD)	26/12/1956	BNTTLN56T66F382G	Usufrutto 1/1																	
	SANGUIN FRANCA	MONSELICE (PD)	28/10/1958	SNGFNC58R68F382M	Proprietar 1/27																	
	SANGUIN GABRIELE	MONSELICE (PD)	19/09/1963	SNGGRL63P19F382S	Proprietar 1/27																	
19	SANGUIN GIANFRANCO	MONSELICE (PD)	11/08/1956	SNGGFR56M11F382J	Proprietar 1/27	1	36	MODELLO 3B														801,600
	SANGUIN MARGHERITA	MONSELICE (PD)	12/01/1967	SNGMGH67A52F382C	Proprietar 1/27																	
	SANGUIN MARISA	MONSELICE (PD)	24/11/1966	SNGMRS66S64F382V	Proprietar 2/27																	
	SANGUIN MAURO	MONSELICE (PD)	28/09/1967	SNGMRA67P28F382Z	Proprietar 1/27																	
20	PIVA GRAZIELLA	MONSELICE (PD)	03/04/1953	PVIGZL53D43F382G	Proprietar 1000/1000	1	45	MODELLO 3B														10.170,000
21	ZERBETTO BIANCA	MONSELICE (PD)	18/02/1946	ZRBBNC46B58F382V	Proprietar 1/1	1	200	SEMINATIVO	2	77	40	140,81	97,75									1.264,320
22	PIVA SERGIO	MONSELICE (PD)	02/09/1951	PVISRG51P09F382A	Proprietar 1000/1000	1	90	SEMINATIVO	2	30	50	147,04	104,40									1.940,196
23	CAVALIERE LEDA	PERNUMIA (PD)	31/04/1956	CVLLDD56H54G411F	Proprietar 1/4																	
	MERLIN TELVIO	MONSELICE (PD)	18/02/1952	MRLTLV52B18F382J	Proprietar 1/2	1	301	SEMINATIVO	1	32	80	23,92	16,34									120,341
	MERLIN TELVIO	MONSELICE (PD)	18/02/1952	MRLTLV52B18F382J	Proprietar 1/4																	
24	PIVA GRAZIELLA	MONSELICE (PD)	03/04/1953	PVIGZL53D43F382G	Proprietar 1000/1000	1	71	SEMINATIVO	2	44	40	91,04	56,24									3.519,328
25	PIATTO LAURA	SOLESINO (PD)	24/01/1957	PTTLRA57A44I799N	Proprietar 1000/1000	1	40	SEMINATIVO	2	10	70	47,32	33,73									2.119,524
26	PIVA GRAZIELLA	MONSELICE (PD)	03/04/1953	PVIGZL53D43F382G	Proprietar 1000/1000											47	452	2	a2			1.787,007
27	PIATTO LAURA	SOLESINO (PD)	24/01/1957	PTTLRA57A44I799N	Proprietar 1000/1000	1	80	SEMINATIVO	2	10	40	49,43	30,31									3.419,766
28	PIVA GRAZIELLA	MONSELICE (PD)	03/04/1953	PVIGZL53D43F382G	Proprietar 1000/1000	1	72	SEMINATIVO	2	30	20	200,49	160,00									8.000,000
29	MAGON ALBERTINA	MONSELICE (PD)	19/09/1946	MGNLRT46P59F382X	E9	1	38	SEMIN ARBOR	1	1	1	67,38	62,4									301,040
	MINOTTO DEVID	MONSELICE (PD)	01/08/1975	MNTDVD75M01F382R	I9																	
	MINOTTO GLORIA	MONSELICE (PD)	19/03/1977	MNTGLR77C59F382W	I9																	
	MINOTTO MERI	MONSELICE (PD)	23/02/1972	MNTMRE72B43F382W	I9																	
30	MAGON ALBERTINA	MONSELICE (PD)	19/09/1946	MGNLRT46P59F382X	E9	1	39	FABB RURALE		4	7											800,410
	MINOTTO DEVID	MONSELICE (PD)	01/08/1975	MNTDVD75M01F382R	I9																	
	MINOTTO GLORIA	MONSELICE (PD)	19/03/1977	MNTGLR77C59F382W	I9																	
	MINOTTO MERI	MONSELICE (PD)	23/02/1972	MNTMRE72B43F382W	I9																	
31	PIATTO LAURA	SOLESINO (PD)	24/01/1957	PTTLRA57A44I799N	Proprietar 1000/1000	1	87	SEMINATIVO	2	01	30	1,25	0,80									120,000
32	MANIN STEFANO	MONSELICE (PD)	27/12/1961	MNNSFN61T27F382N	Proprietar 1/1	1	30	MODELLO 3B														4.101,004
33	MANIN STEFANO	MONSELICE (PD)	27/12/1961	MNNSFN61T27F382N	Proprietar 1/1	1	32	MODELLO 3B														2.386,075
34	MANIN STEFANO	MONSELICE (PD)	27/12/1961	MNNSFN61T27F382N	Proprietar 1/1	1	191	SEMINATIVO	2	07		3,82	4,15									128,171
35	TREVISAN DANIELA	ESTE (PD)	12/06/1976	TRVDNL76P52D442C	Proprietar 1/2		315	SEMIN ARBOR	1	1		4,52	5,7									375,947
	TREVISAN FRANCESCA	ESTE (PD)	04/10/1975	TRVFNC75R44D442X	Proprietar 1/2																	
36	TREVISAN DANIELA	ESTE (PD)	12/06/1976	TRVDNL76P52D442C	Proprietar 1/2											47	434		A/4		80,761	
	TREVISAN FRANCESCA	ESTE (PD)	04/10/1975	TRVFNC75R44D442X	Proprietar 1/2																	
37	MANIN STEFANO	MONSELICE (PD)	27/12/1961	MNNSFN61T27F382N	Proprietar 1/1	1	338	SEMINATIVO	2	01	40	103,51	106,52									10.168,365
38	MANIN STEFANO	MONSELICE (PD)	27/12/1961	MNNSFN61T27F382N	Proprietar 1/1	1	124	SEMINATIVO	2	00		29,10	20,76									3.427,027
39	MANIN STEFANO	MONSELICE (PD)	27/12/1961	MNNSFN61T27F382N	Proprietar 1/1	1	341	SEMINATIVO	2	03	20	77,39	55,25									9.547,025
40	MANIN STEFANO	MONSELICE (PD)	27/12/1961	MNNSFN61T27F382N	Proprietar 1/1	1	344	SEMINATIVO	2	14	40	15,81	9,15									1.183,000
41	MAGON ALBERTINA	MONSELICE (PD)	19/09/1946	MGNLRT46P59F382X	E9	1	145	SEMIN ARBOR	2	01	80	67,38	62,40									2.561,376
	MINOTTO DEVID	MONSELICE (PD)	01/08/1975	MNTDVD75M01F382R	I9																	
	MINOTTO GLORIA	MONSELICE (PD)	19/03/1977	MNTGLR77C59F382W	I9																	
	MINOTTO MERI	MONSELICE (PD)	23/02/1972	MNTMRE72B43F382W	I9																	
42	PIATTO LAURA	SOLESINO (PD)	24/01/1957	PTTLRA57A44I799N	Proprietar 1000/1000	1	330	SEMINATIVO	2	01	10	38,76	21,24									1.112,036
43	MANIN STEFANO	MONSELICE (PD)	27/12/1961	MNNSFN61T27F382N	Proprietar 1/1	1	30	SEMINATIVO	2	00	10	17,80	22,76									2.542,012
																					SOMMANO mq	106.207,423