



PROPRIORE
COMUNE DI MONSELICE
 Piazza San Marco, 1 - 35043 Monselice (PD)
 Tel. 0429/786513 - Fax 0429/73992
 PEC: monselice.pd@port.lo-veneto.net

**NUOVO CASELLO
 MONSELICE -POZZONOVO (MONSELICE SUD)
 E VIABILITA' AFFERENTI MONSELICE (PD)**
 Verifica di assoggettabilità a V.I.A. (art. 19 D.Lgs. 152/2006)

Coordinamento progettazione
 e valutazioni ambientali
**ING. SANDRO BENATO
 ARCH. NICOLA VISENTINI**
 NET PROJECT S.R.L. - Piazza Modigliani 12 - 35129 Padova - Tel. 049 8933081 - Fax 049 8935137

Consulente: Progettazione Viaria
PROF. PASETTO ING. MARCO
 Via Curtatore e Montanara 9 - 35141 Padova - Tel./Fax 049 871135

Consulente: Progettazione strutture in C.A.
PROF. PIZZOCCHERO ING. TIZIANO
 Via Leonardo da Vinci 33- 35010 Cadonoghe (PD) - Tel. 049 705480


Consulente: Progettazione strutture in acciaio
SPOLADORE ING. LUCA
 Via G. Mazzini 4 - 35030 Vigonza (PD) - Tel. 349 4663410

Consulente: Progettazione geotecnica
PROF. MAZZUCATO ING. ALBERTO
 Via Santa Rosa 12 - 35100 Padova - Tel. 049 8912296


PLANIMETRIA FASCE DI RISPETTO

CODICE ELABORATO	FILE NAME	DATA EMISSIONE	VERSIONI
TAV39	TAV39.PDF	01.08.2018	REV. 0

- FASCIA DI RISPETTO - AUTOSTRADA 60m - STATO DI FATTO
- FASCIA DI RISPETTO - STRADA LOCALE 20m - STATO DI PROGETTO
- FASCIA DI RISPETTO - STRADA EXTRAURBANA SECONDARIA 30m
- FASCIA DI RISPETTO - AUTOSTRADA 60m - STATO DI PROGETTO
AMPLIAMENTO 3^ CORSIA

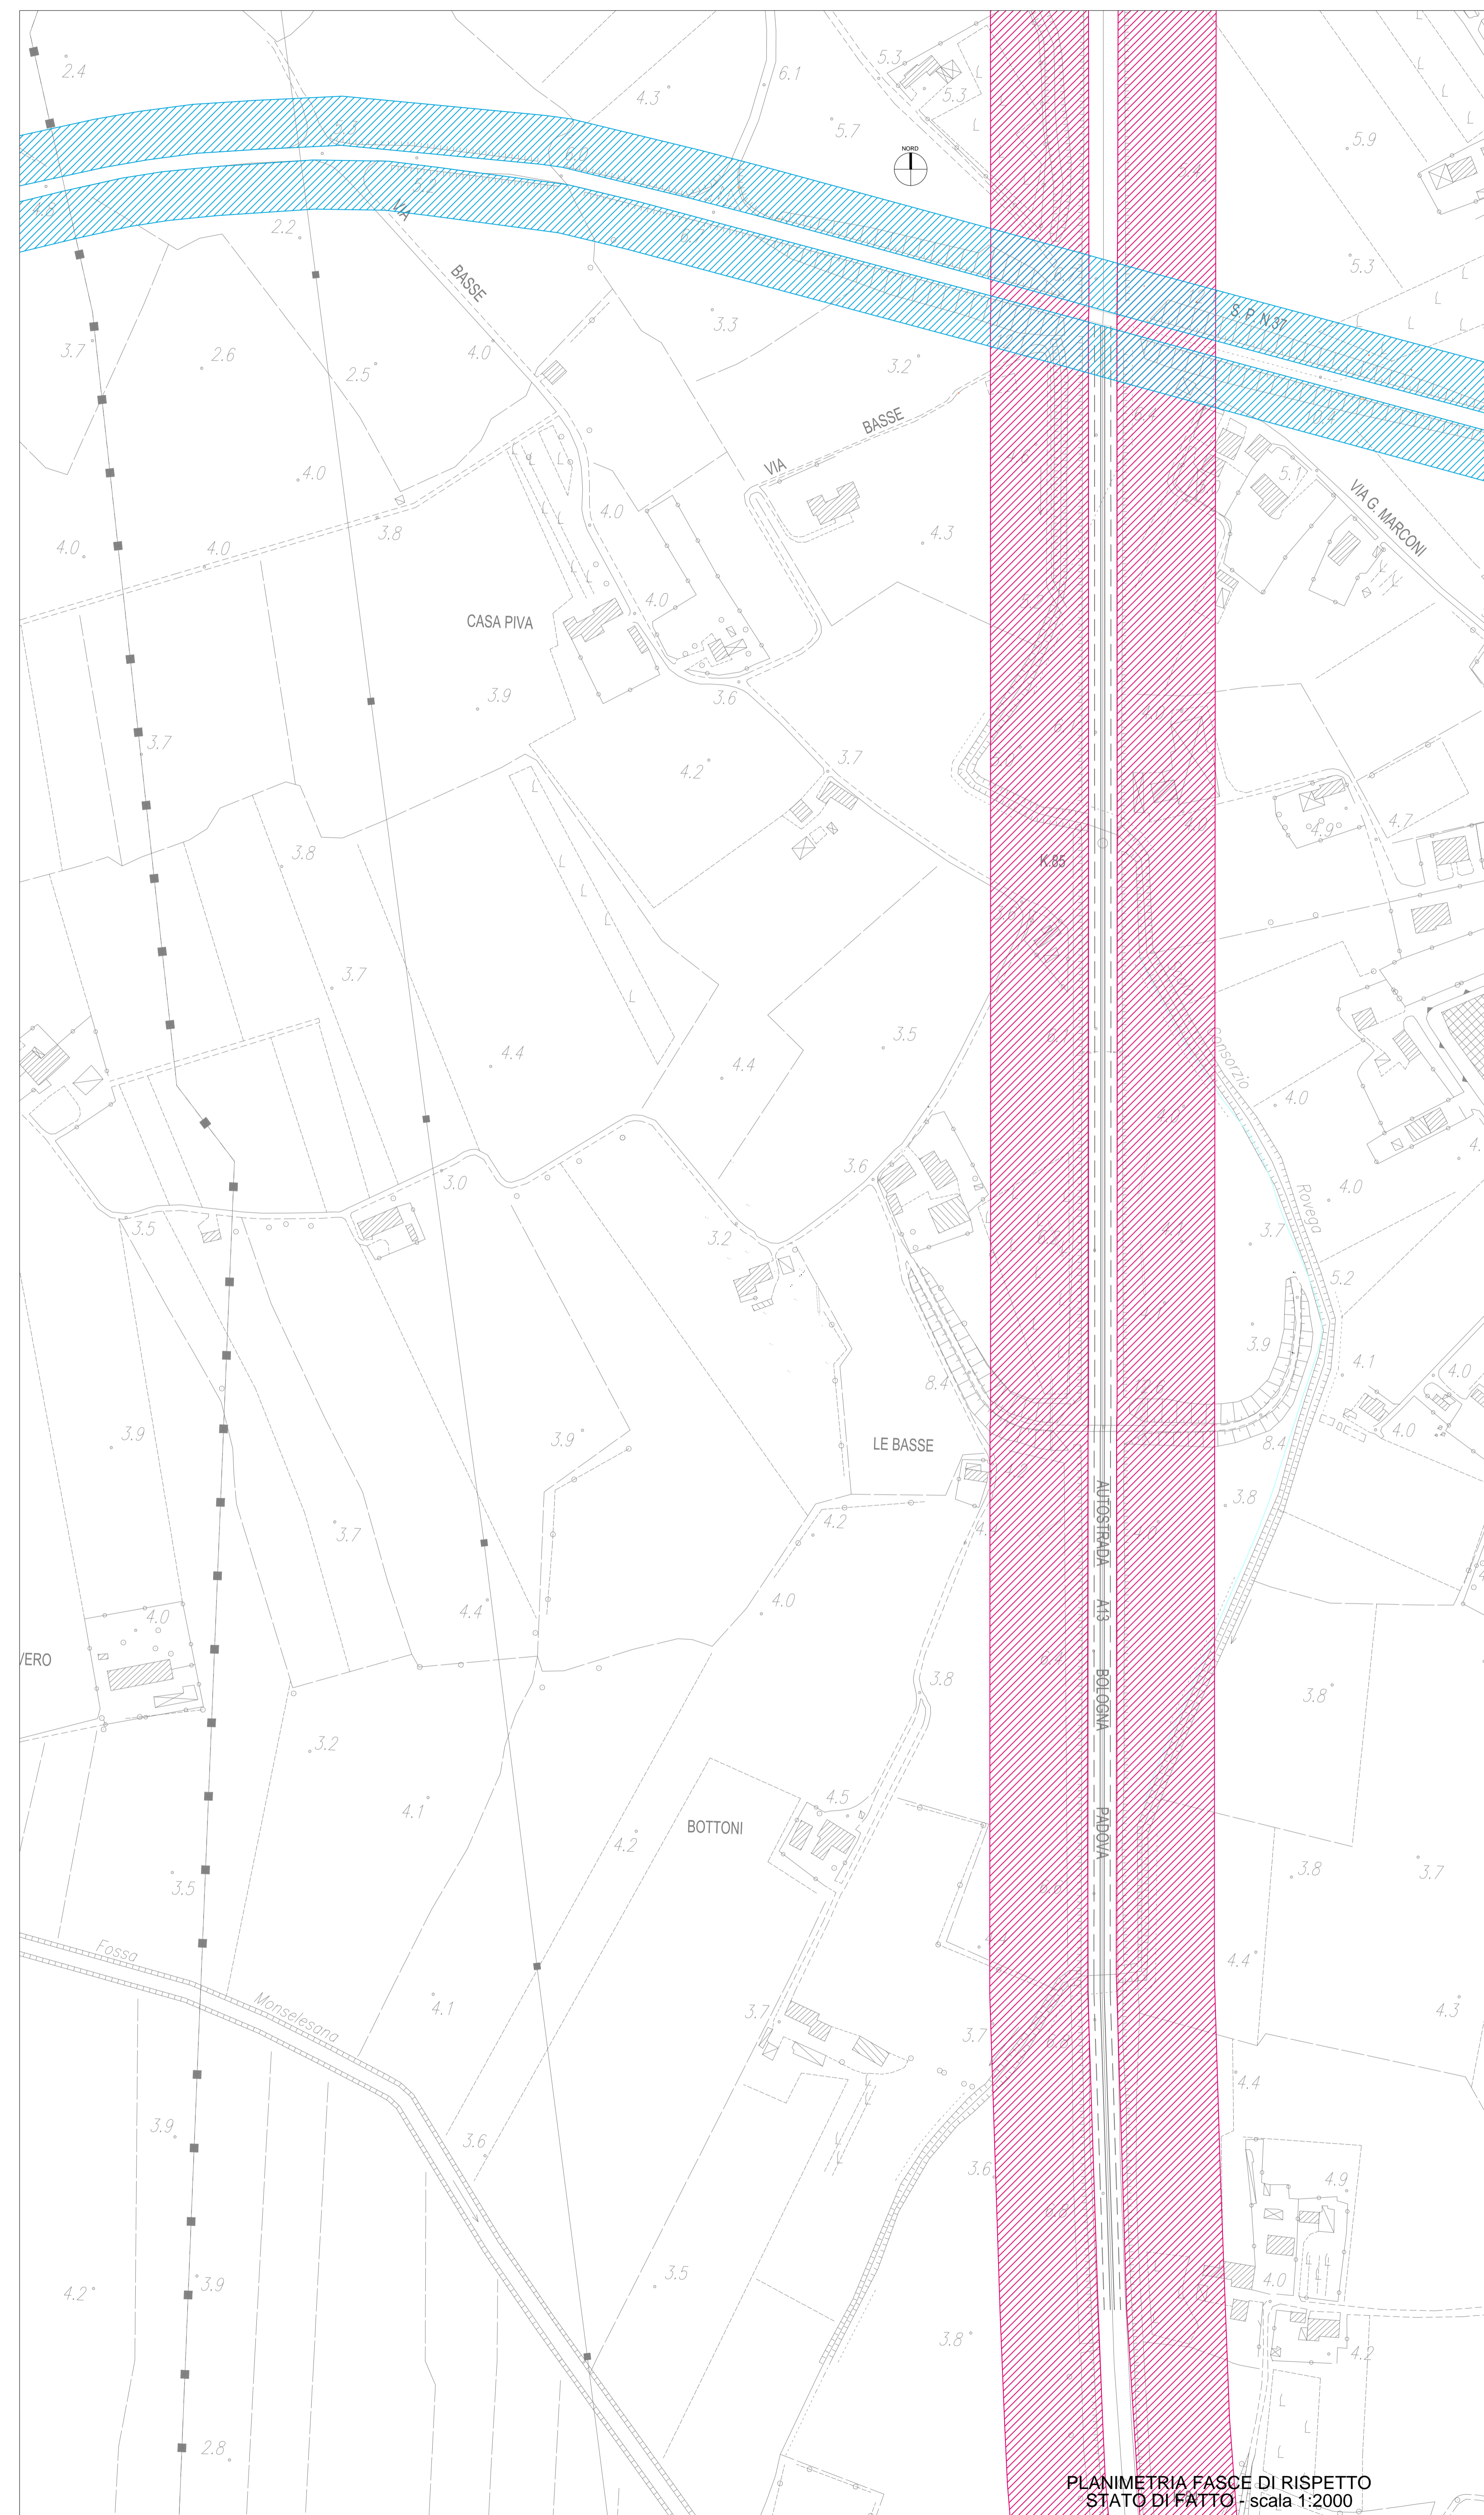

PLANIMETRIA FASCE DI RISPETTO
 STATO DI FATTO - scala 1:2000

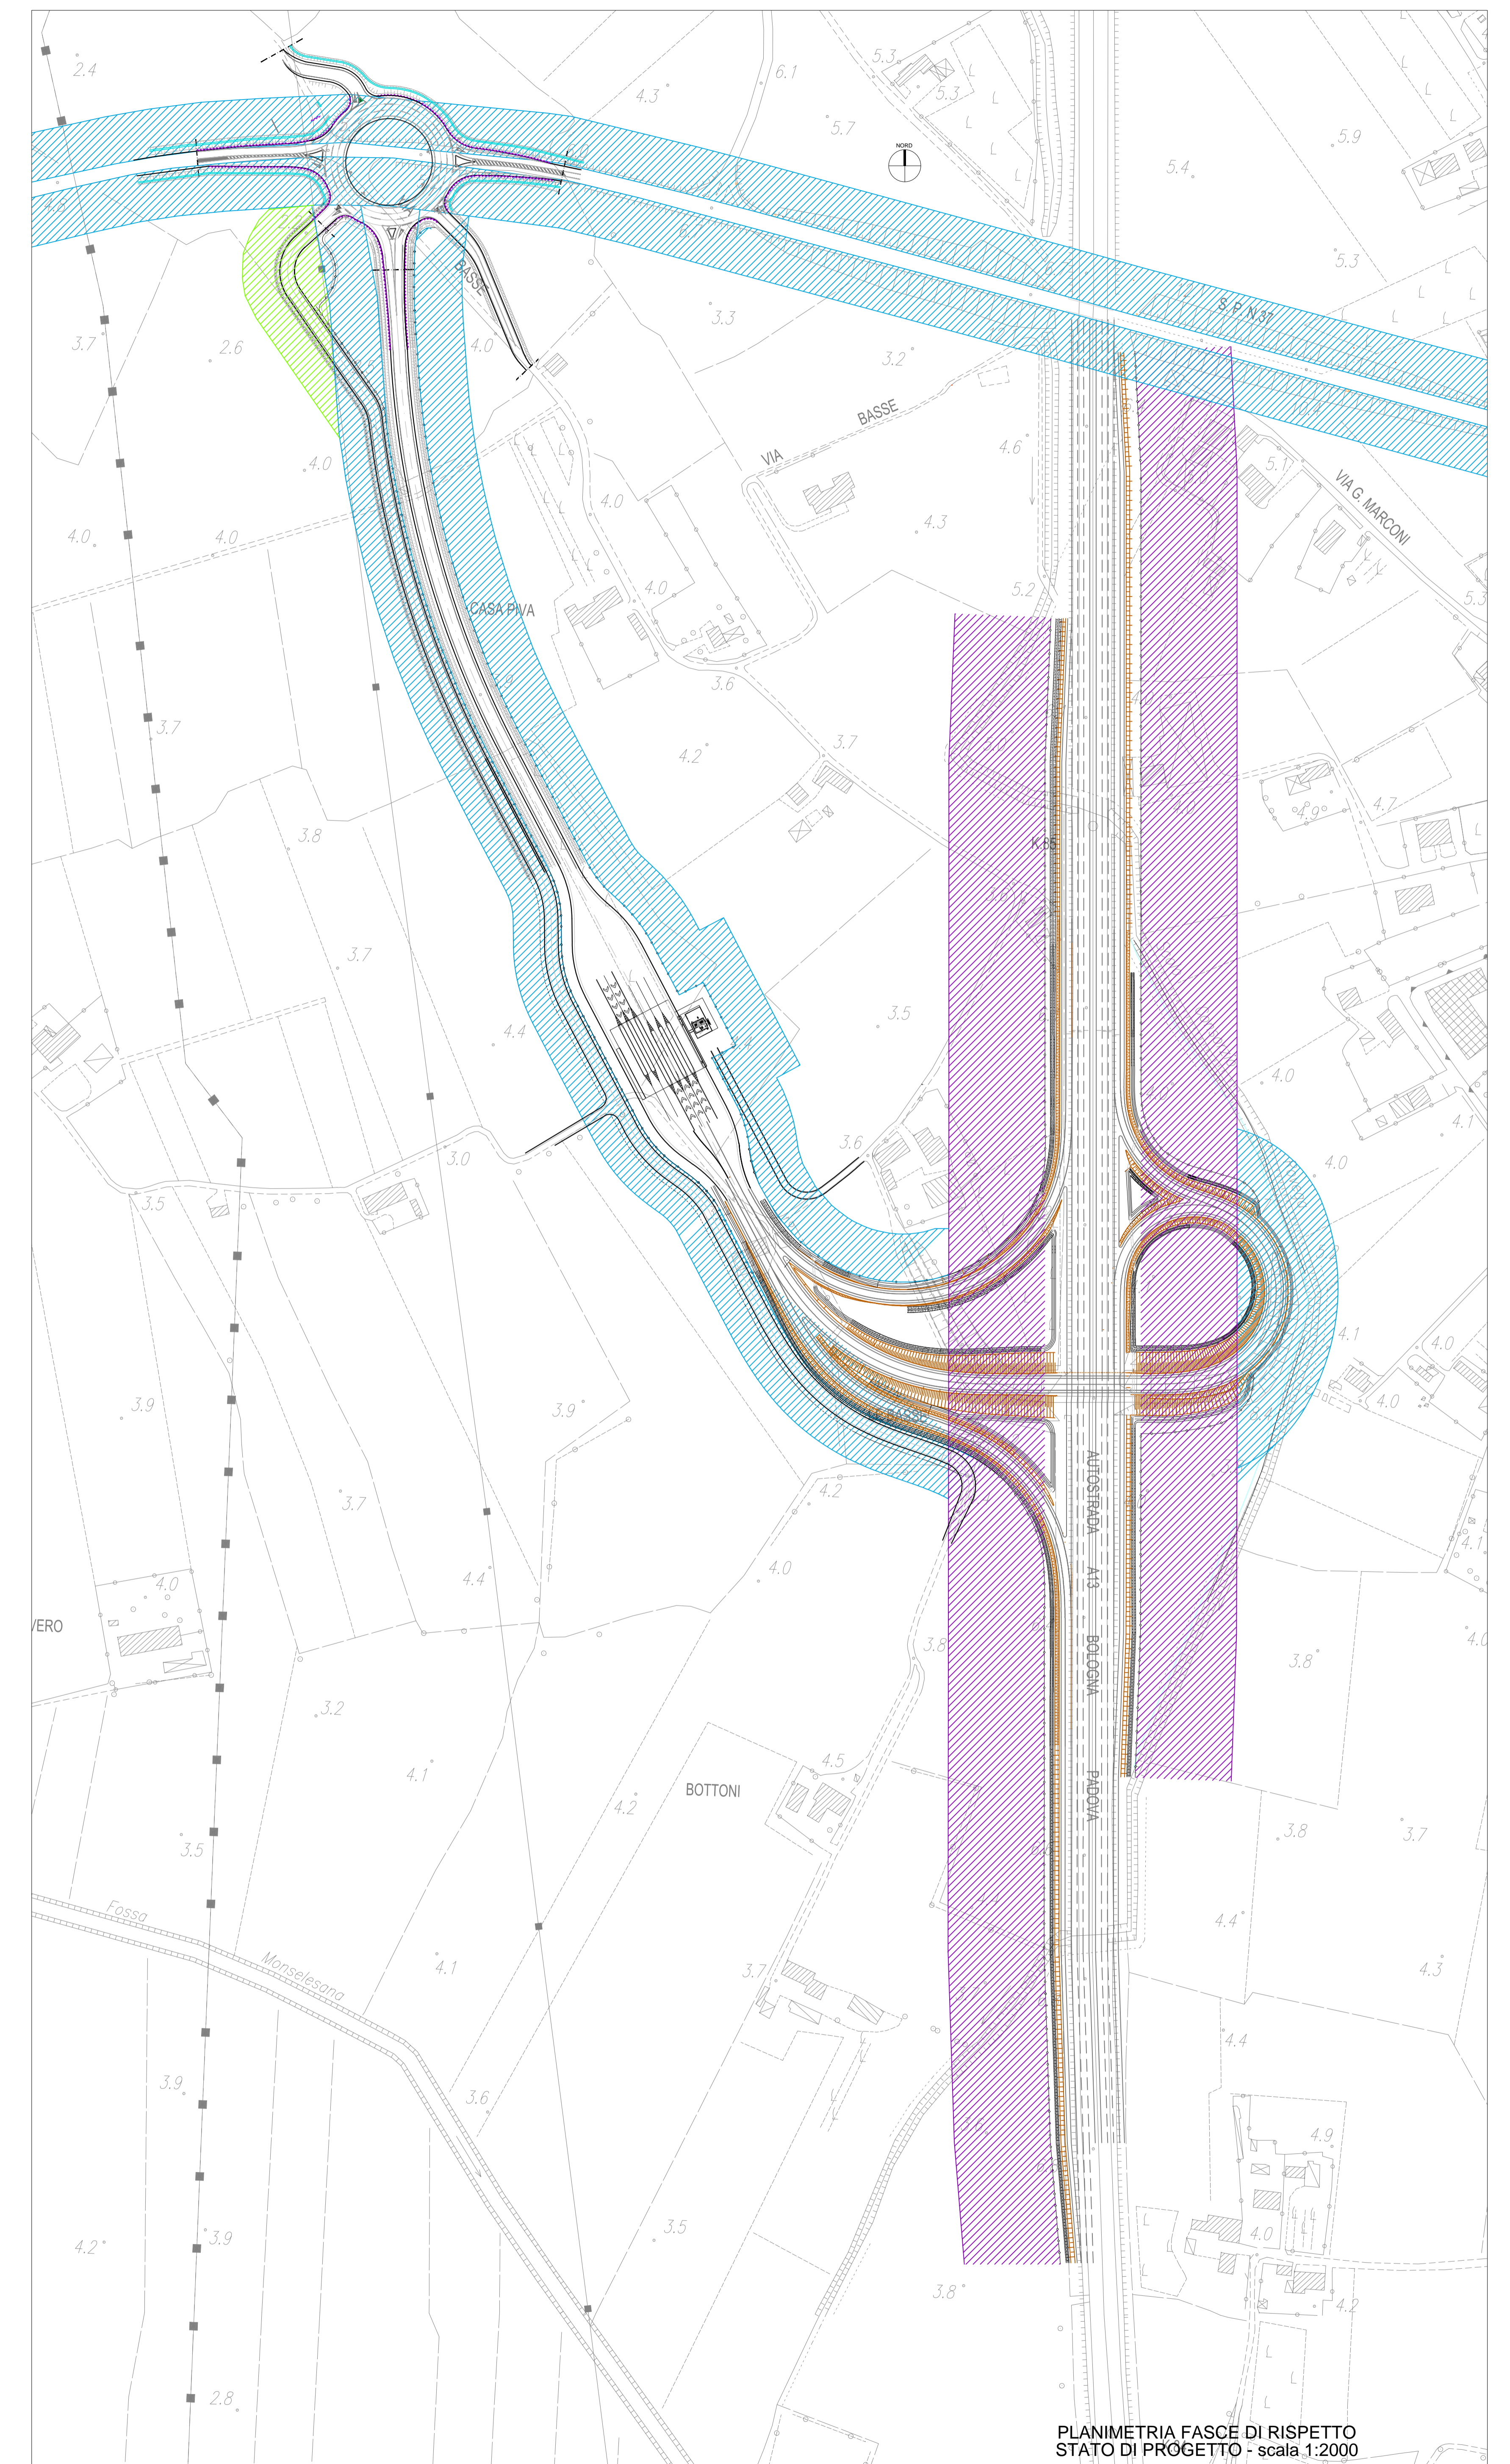

PLANIMETRIA FASCE DI RISPETTO
 STATO DI PROGETTO - scala 1:2000