


LEGENDA STRATI

- TERRENO VEGETALE
- LIMO ARGILLOSO (LA) / LIMO SABBIOSO (LS)
- SABBIA FINE / MEDIO FINE (S)
- SABBIA DEBOLMENTE LIMOSA (SL)
- LIVELLO FALDA RILEVATA IN DATA 14/12/2016

NOTA:
 LE PRESENTI SEZIONI GEOTECNICHE FANNO RIFERIMENTO AL RILIEVO TOPOGRAFICO (SETTEMBRE 2016), ALLE INDAGINI GEOTECNICHE ESEGUITE DALLA DITTA SERVIZI GEOLOGICI S.A.S. NEL MESE DI GENNAIO 2016 E ALLE INDAGINI ESEGUITE DALLA DITTA GEOTECNICA VENETA NEI MESI NOVEMBRE / DICEMBRE 2016.

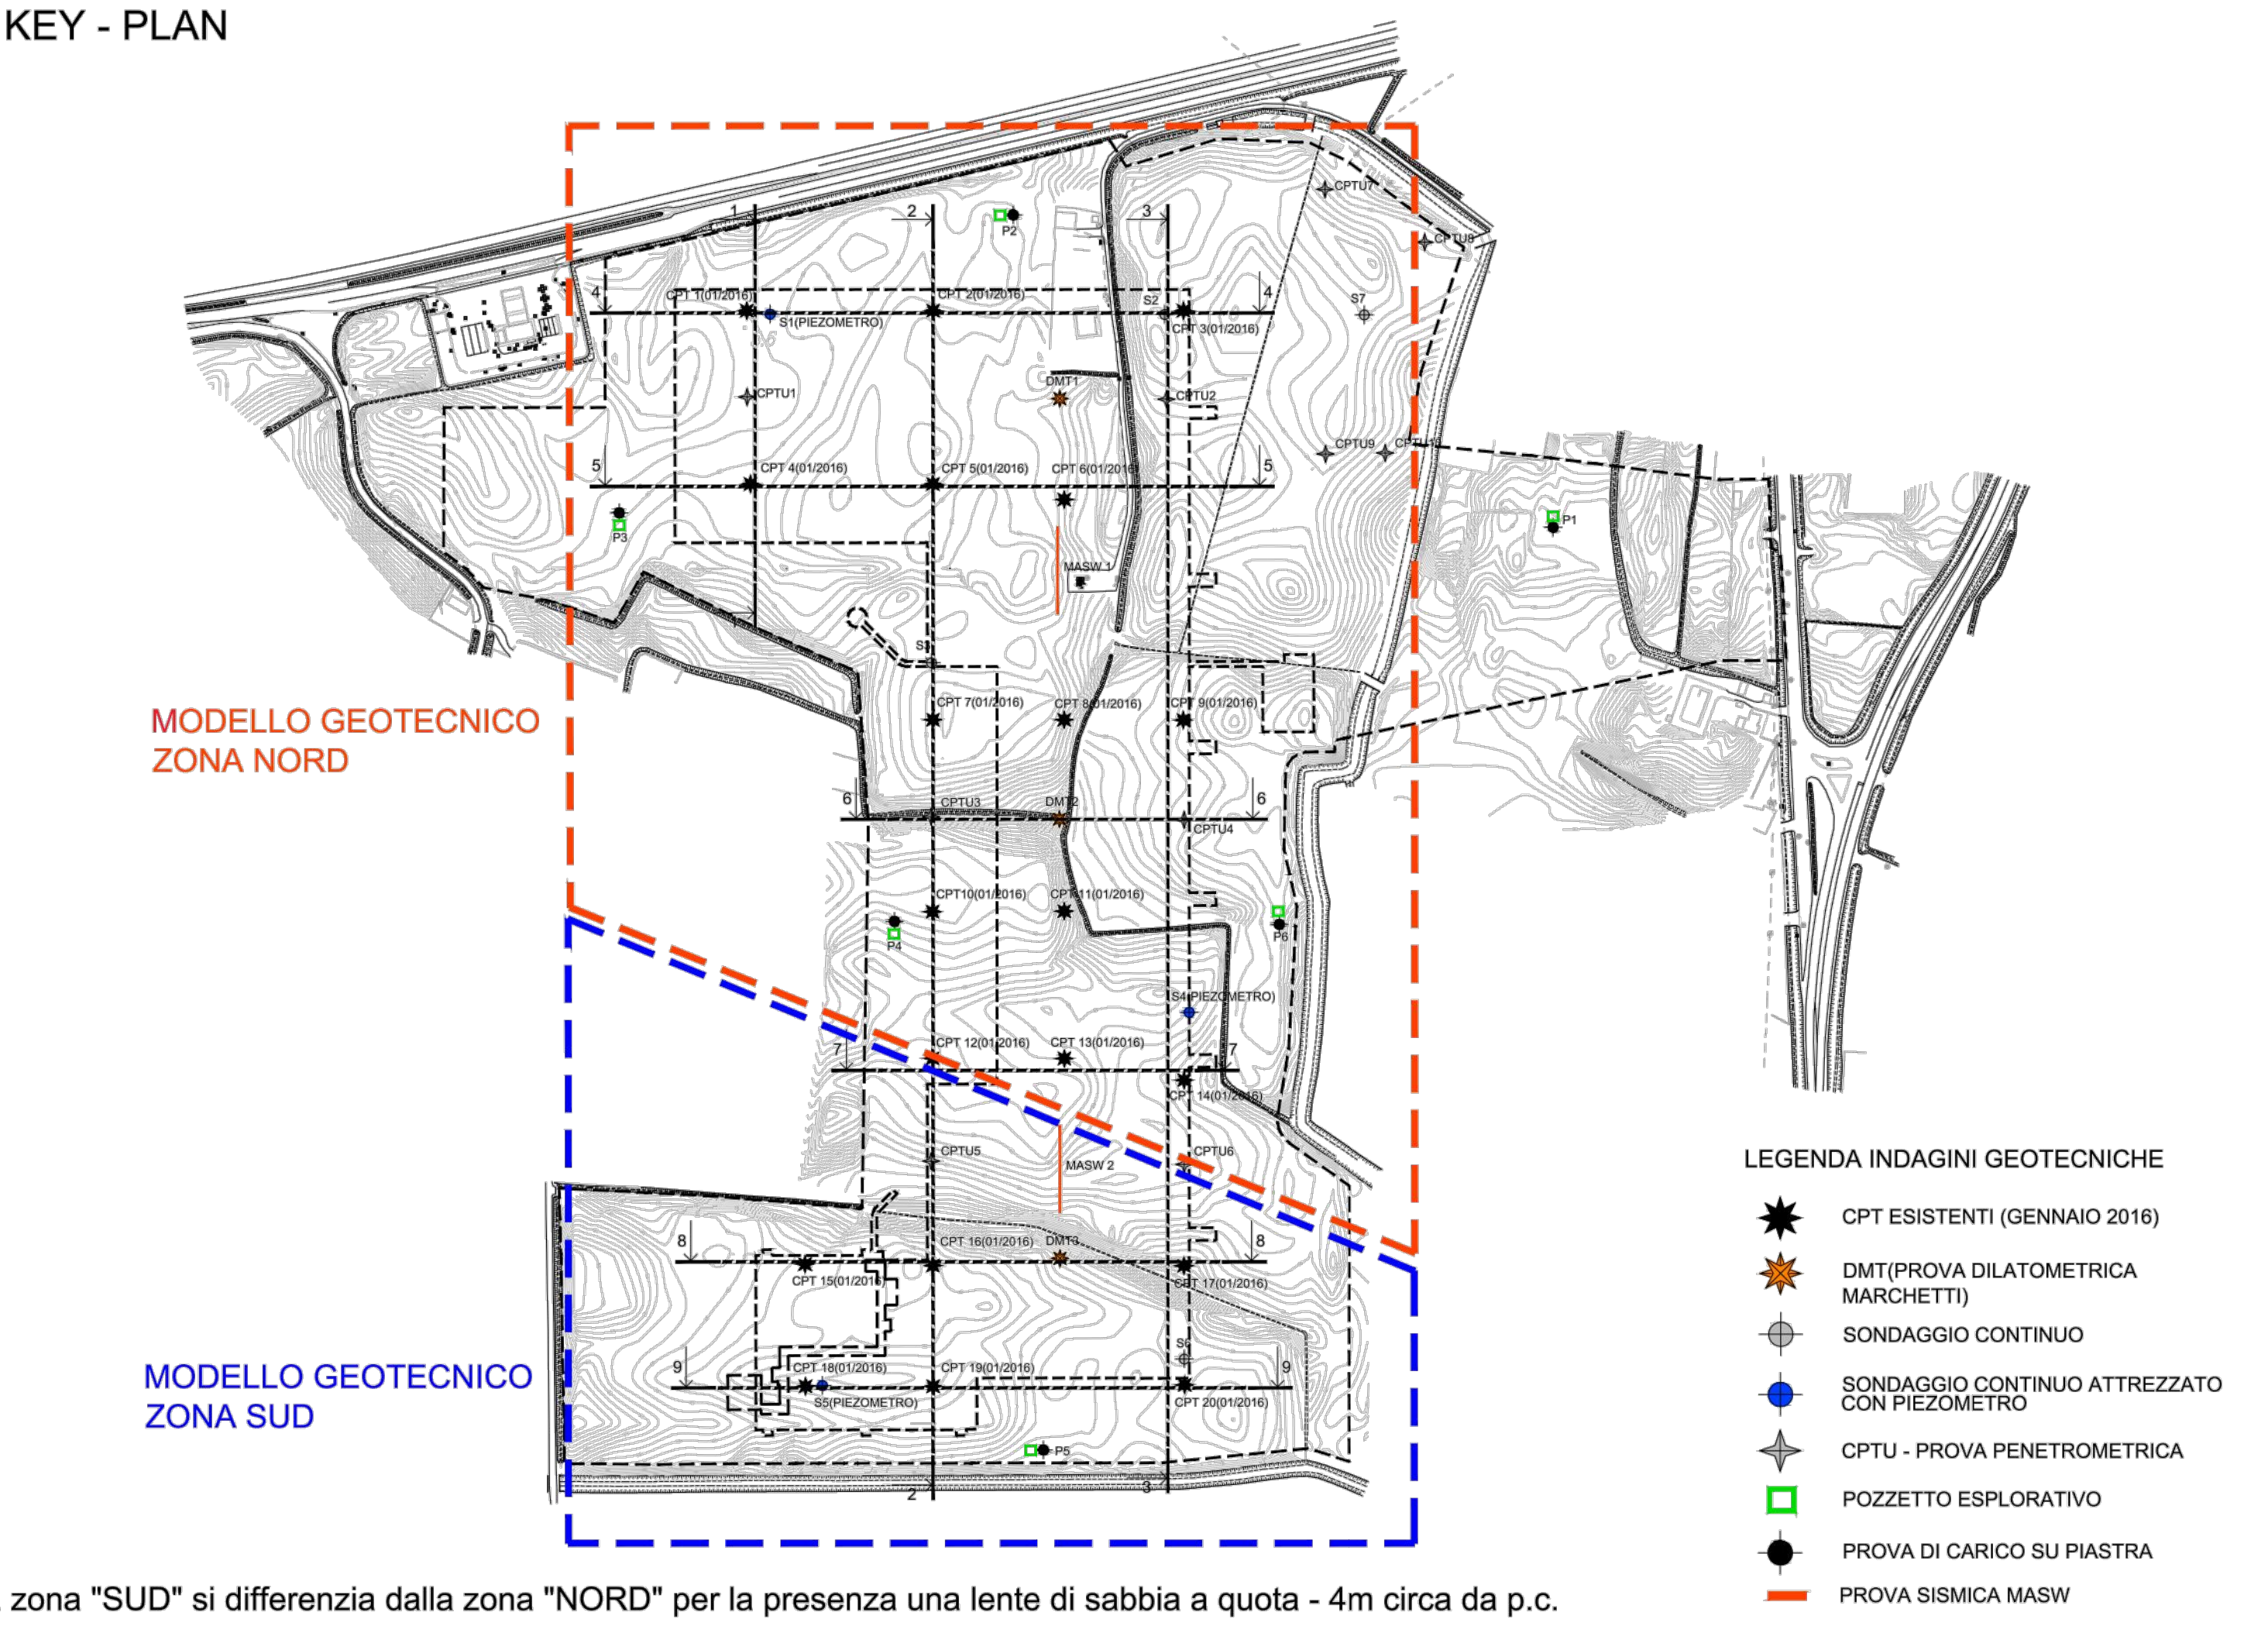



COMUNE DI MONSELICE
 Piazza San Marco, 1 - 35043 Monselice (PD)
 Tel. 0429/786911 Fax 0429/73092
 PEC: monselice.pd@com.ve.it

**NUOVO CASELLO
 MONSELICE - POZZONOVO (MONSELICE SUD)
 E VIABILITA' AFFERENTI MONSELICE (PD)**
 Verifica di assoggettabilità a V.I.A. (art. 19 D.Lgs. 152/2006)

Coordinamento progettazione e valutazioni ambientali
**ING. SANDRO BENATO
 ARCH. NICOLA VISENTINI**
 NET PROJECT S.R.L. - Piazza Medin 12 - 35129 Padova - Tel. 049 8935081 - Fax 049 8931137

Consulente: Progettazione strutture in C.A.
PROF. PIZZOCCHERO ING. TIZIANO
 Via Leonardo da Vinci 32 - 35010 Cadonoghe (PD) - Tel. 049 706480

Consulente: Progettazione strutture in acciaio
SPOLADORE ING. LUCA
 Via G. Mazzini 4 - 35020 Vigonza (PD) - Tel. 349 466340

Consulente: Progettazione geotecnica
PROF. MAZZUCATO ING. ALBERTO
 Via Santa Rosa 52 - 35130 Padova - Tel. 049 8910298

STRATIGRAFIE

CODICE ELABORATIVO	FILE NAME	DATA EMISSIONE	VERSIONE
TAV.1	TAV.1.PDF	01.06.2018	REV. 0