



PROponente:
COMUNE DI MONSELICE
 Piazza San Marco, 1 - 35043 Monselice (PD)
 Tel. 0429/786911 Fax 0429/73092
 PEC: monselice.pd@cert.ip-veneto.net

**NUOVO CASELLO MONSELICE SUD
 E VIABILITA' AFFERENTI MONSELICE (PD)**
 Verifica di assoggettabilità a V.I.A. (art. 19 D.Lgs. 152/2006)



Coordinamento progettazione
 e valutazioni ambientali
ING. SANDRO BENATO



NET PROJECT S.R.L. - Piazza Modin 12 - 35129 Padova - Tel. 049 8935081 - Fax 049 8935137

Consulente: Progettazione Viaria
PROF. PASETTO ING. MARCO
 Via Curtatone e Montanara 3- 35141 Padova - Tel./Fax 049 871135


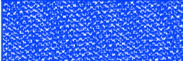

Consulente: Progettazione strutture in C.A.
PROF. PIZZOCCHERO ING. TIZIANO
 Via Leonardo da Vinci 32- 35010 Cadoneghe (PD) - Tel. 049 706480


Consulente: Progettazione strutture in acciaio
SPOLADORE ING. LUCA
 Via G. Mazzini 4- 35010 Vigonza (PD) - Tel. 349 4663410

Consulente: Progettazione geotecnica
PROF. MAZZUCATO ING. ALBERTO
 Via Santa Rosa 52 - 35100 Padova - Tel. 049 8910298

PLANIMETRIA GENERALE

CODICE ELABORATO	FILE NAME	DATA EMISSIONE	VERSIONE
TAV43	TAV43.PDF	01.08.2018	REV. 0

-  AREA PERTINENZA ASPI
-  AREA PERTINENZA COMUNALE
-  AREA PERTINENZA VENETO STRADE

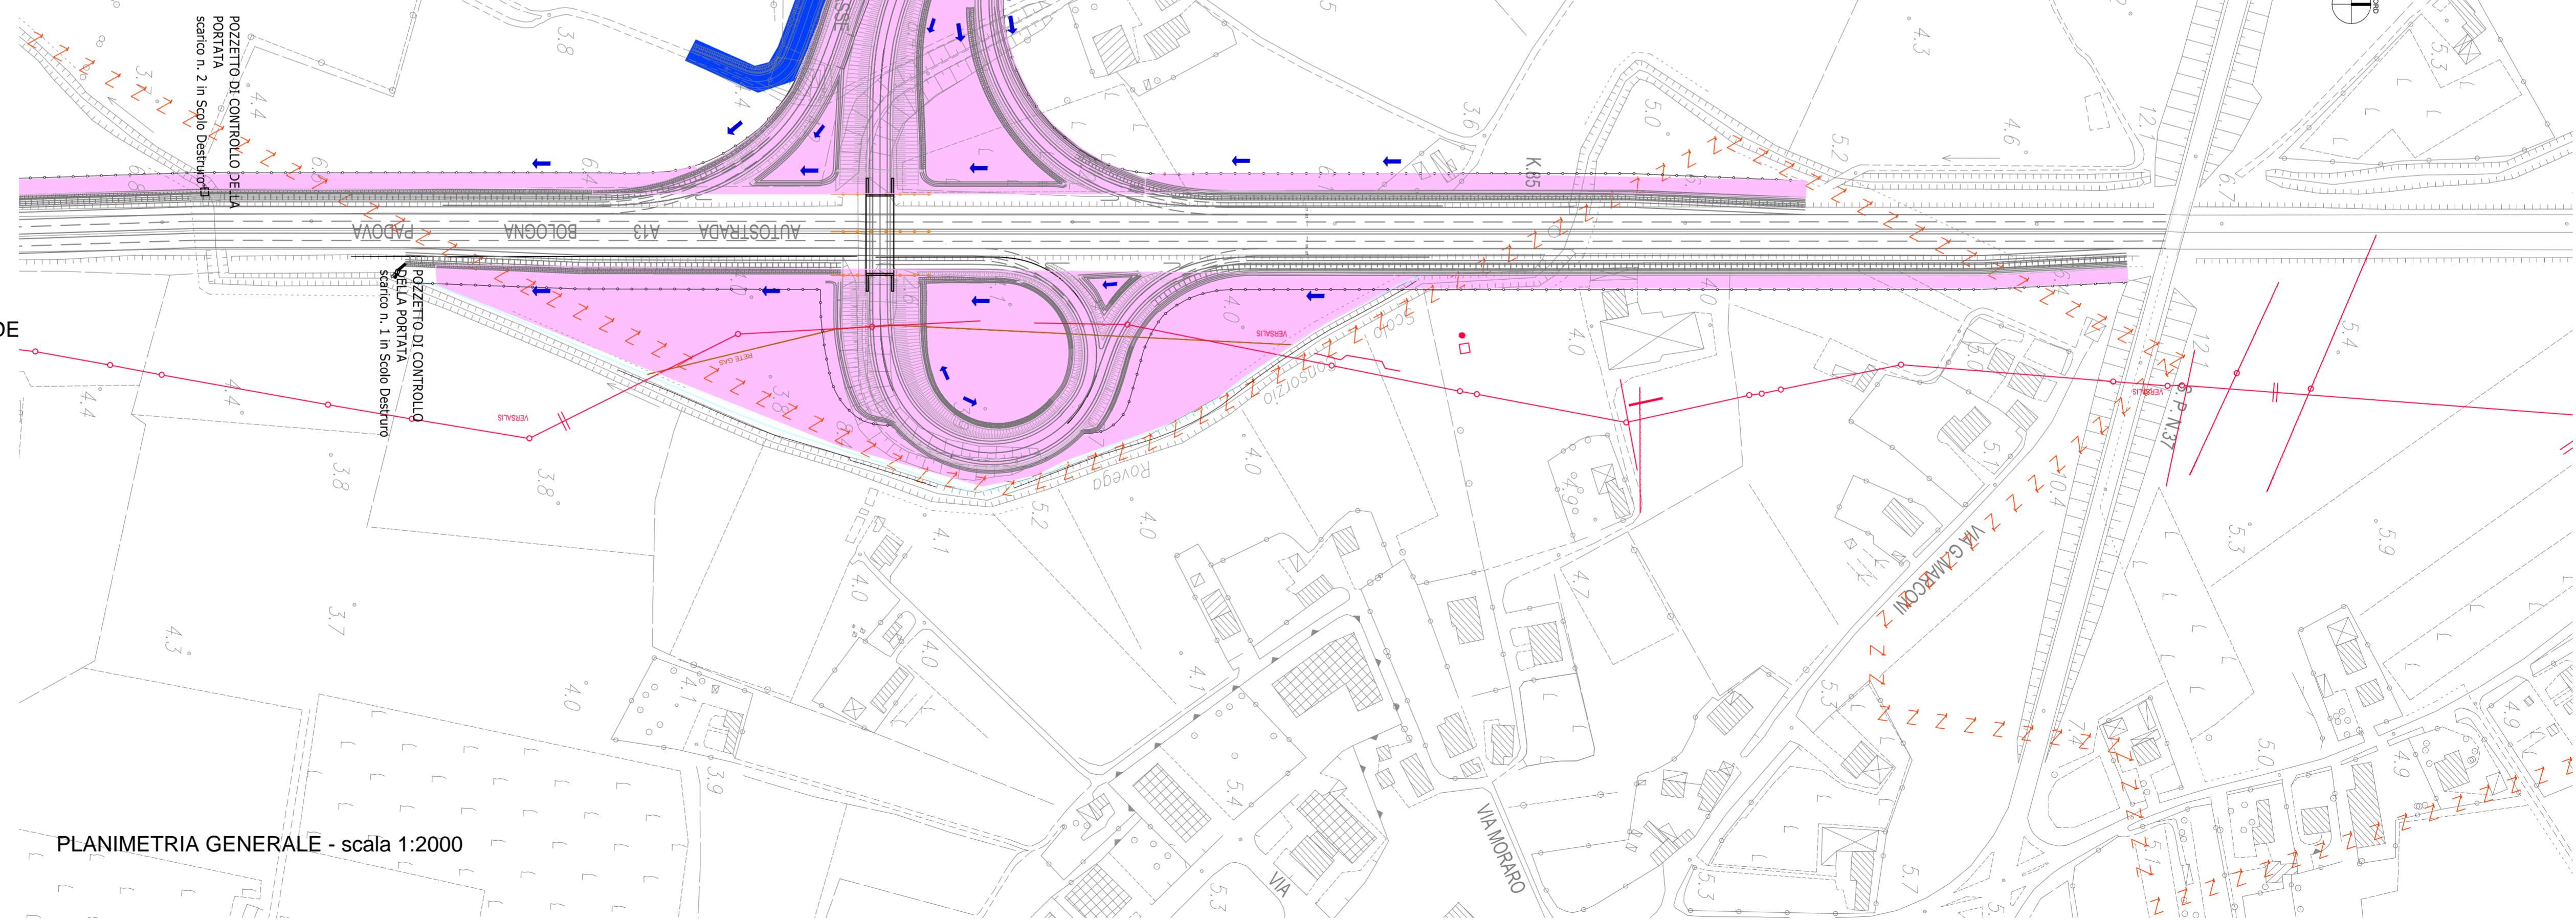

PLANIMETRIA GENERALE - scala 1:2000