

## NUOVO CASELLO MONSELICE -POZZONOVO (MONSELICE SUD) E VIABILITA' AFFERENTI MONSELICE (PD) Verifica di assoggettabilità a V.I.A. (art. 19 D.Lgs. 152/2006)

Coordinamento progettazione
e valutazioni ambientali
ING. SANDRO BENATO
ARCH. NICOLA VISENTINI

ARCH. NICOLA VISENTINI

NET PROJECT S.R.L. - Piazza Modin 12 - 35129 Padova - Tel. 049 8935081 - Fax 049 8935137

Consulente: Progettazione Viaria

PROF. PASETTO ING. MARCO

Via Curtatone e Montanara 3- 35141 Padova - Tel./F

Consulente: Progettazione strutture in C.A.

PROF. PIZZOCCHERO ING. TIZIANO

Via Leonardo da Vinci 32- 35010 Cadoneghe (PD) - Tel. 049 706480

Consulente: Progettazione strutture in acciaio

SPOLADORE ING. LUCA

Via G. Mazzini 4 - 35010 Vigonza (PD) - Tel. 349 4663410


Consulente: Progettazione geotecnica


PROF. MAZZUCATO ING. ALBERTO
Via Santa Rosa 52 - 35100 Padova - Tel. 049 8910298

## PARTICOLARI MANUFATTI IDRAULICI

CODICE ELABORATO FILE NAME DATA EMISSIONE VERSIONE

TAV47 TAV47.PDF 01.08.2018 REV. 0

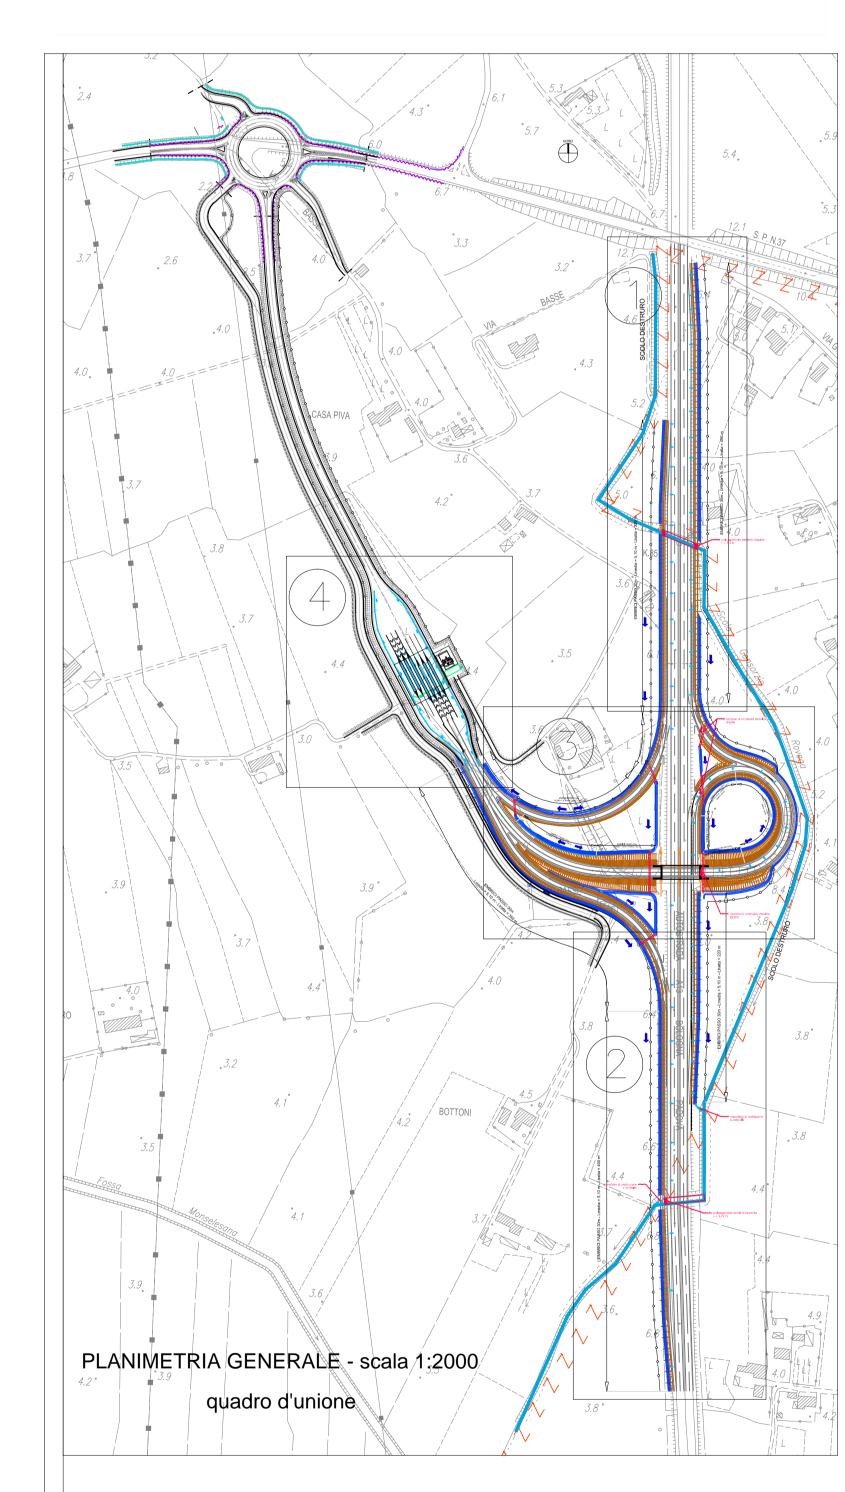

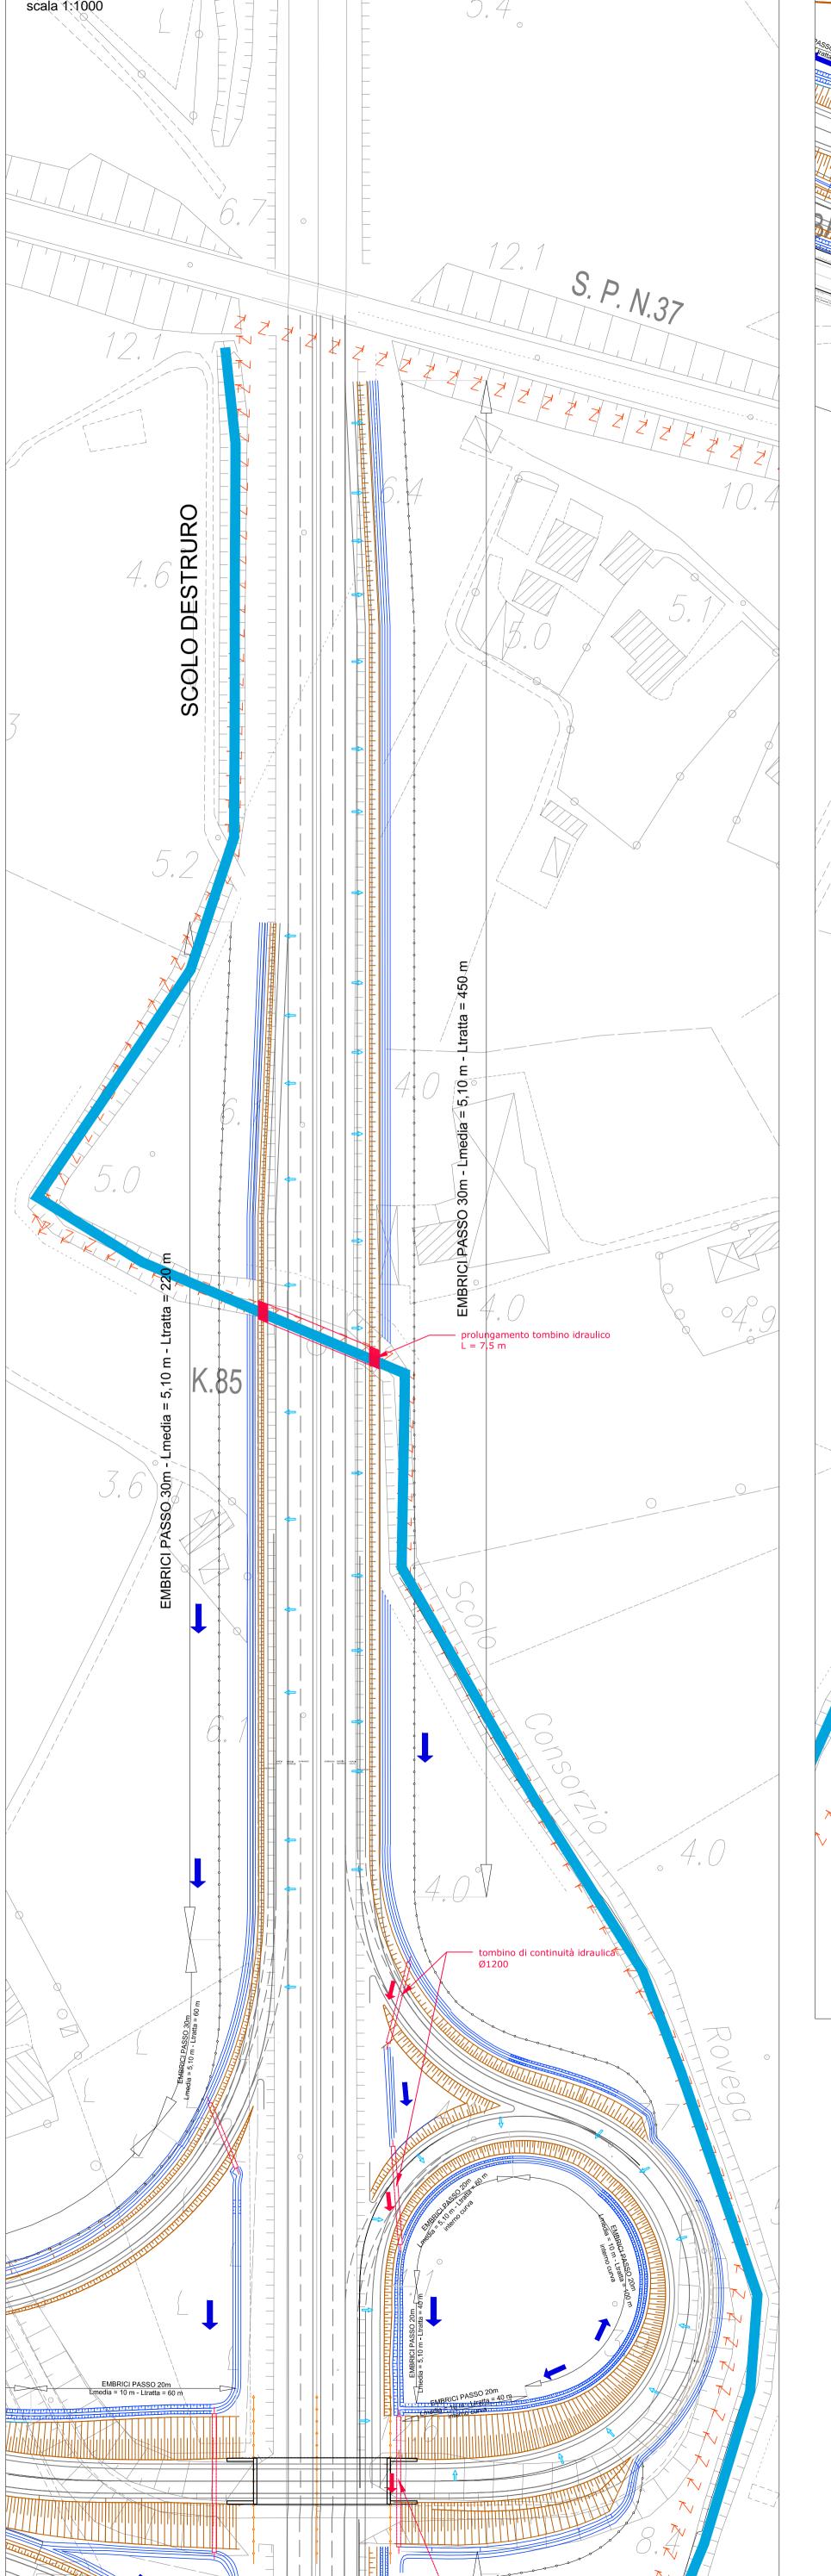

- DETTAGLIO DEFLUSSO ACQUE METEORICHE

porzione autostradale nord

