


TABELLA SUPERFICI DA BONIFICARE (MQ)	
	AREA TOTALE 120.644
	BONIFICA SUPERFICIALE E PROFONDA CON H.-3 mt. DAL PC 115.091
	BONIFICA SUPERFICIALE E PROFONDA CON H.-5 mt. DAL PC 1.826
	BONIFICA SUPERFICIALE E PROFONDA CON H.-7 mt. DAL PC 3.727

SCHEMA DELLA DIVISIONE DELLE SUPERFICI DA BONIFICARE IN PROFONDITA' TRAMITE PERFORAZIONI DAL CAPITOLATO SPECIALE B.C.M. VIGENTE

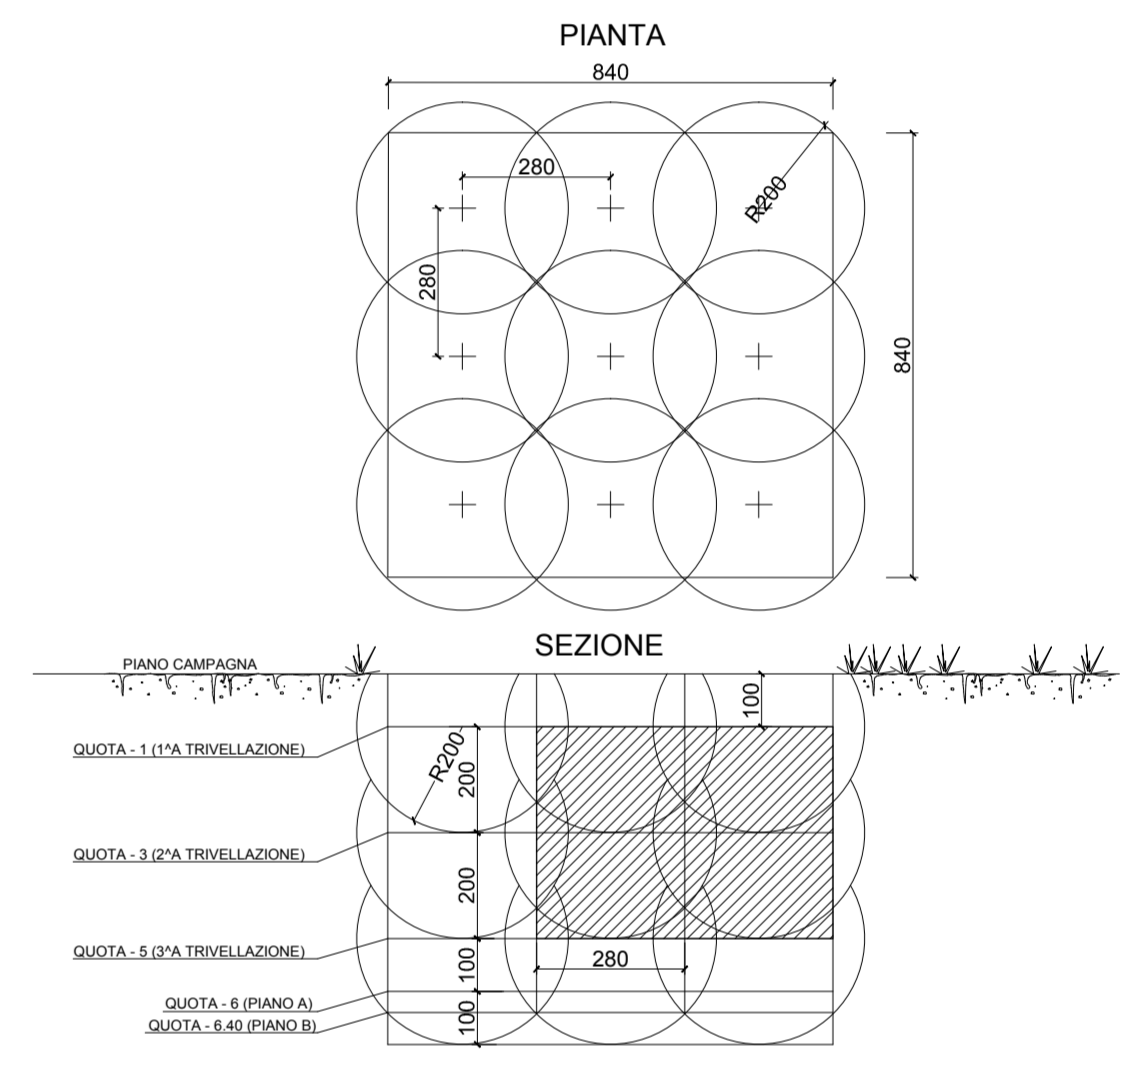

COMMITTENTE: **RFI** RETE FERROVIARIA ITALIANA GRUPPO FERROVIE DELLO STATO ITALIANE

ALTA Sorveglianza: **ITALFERR** GRUPPO FERROVIE DELLO STATO ITALIANE

GENERAL CONTRACTOR: **Cociv** Consorzio Costruttori Impianti Valichi

INFRASTRUTTURE FERROVIARIE STRATEGICHE DEFINITE DALLA LEGGE OBIETTIVO N.443/01

TRATTA A.V./A.C. TERZO VALICO DEI GIOVI PROGETTO ESECUTIVO

Bonifica Ordigni Belli - Binario tecnico per Novi da pk 1+600 a pk 2+060

Area interconnessione Novi Ligure
Planimetria per interventi di bonifica degli ordigni belli

GENERAL CONTRACTOR	DIRETTORE LAVORI	SCALA:
Consorzio Cociv Via M. Messa		1:2500

COMMESSA	LOTTO	FASE	ENTE	TIPO DOC.	OPERAZIONE	PROGR.	REV.
I G 5 1	0 2	E	C V	P Z	B B 2 8 0 1	1 0 1	A

PROGETTAZIONE	PROGETTISTA
Rev. Descrizione emissione	Rev. Descrizione emissione
Aut. Prima emissione	Aut. Prima emissione
Rev. Data	Rev. Data
25/07/2019	25/07/2019
Verificato	Verificato
COCIV	COCIV
Progettato	Progettato
25/07/2019	25/07/2019
Aut. Data	Aut. Data
25/07/2019	25/07/2019

In. Esb. Nome File: 001-02-CV-F02-0284-01-001 CUP: F81H2000000000