




STAZIONE DI PRESSURIZZAZIONE ANTINCENDIO: SCHEMA IDRAULICO

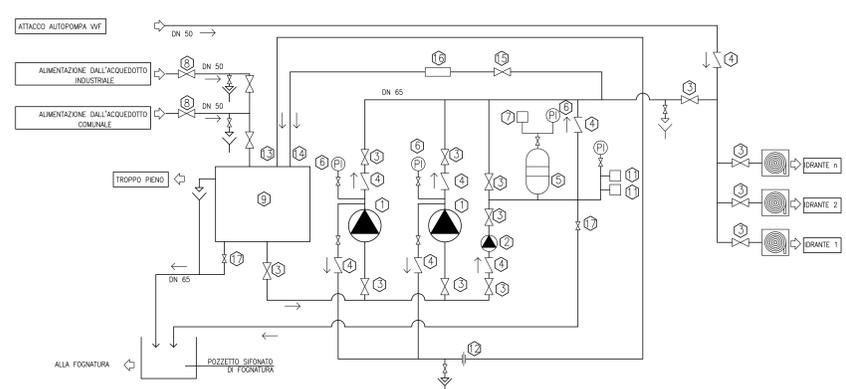


IDRANTE A COLONNA SOPRASUOLO

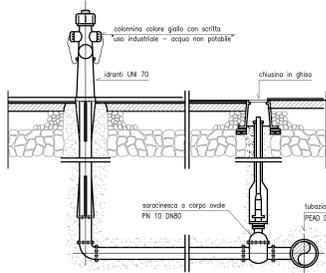


IDRANTE TIPO SOTTOSUOLO

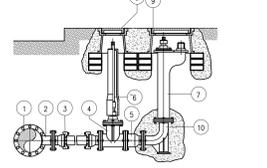


SEZIONE TIPO SU STRADA BITUMATA 1:10

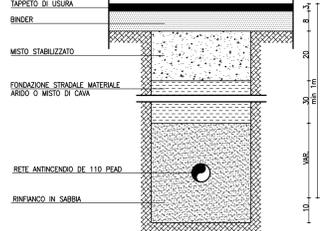

SEZIONE TIPO SU SUPERFICIE CEMENTATA 1:10

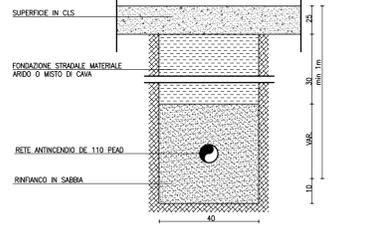

LEGENDA INSTALLAZIONI		
POS.	Descrizione	Descrizione
1	INGRESSO CANTIERE	SCALE E ASCENSORE
2	GUARDIANA	LOCALE PRIMO SOCCORSO
3	LAVABUOTE	AREA STOCCAGGIO SMARINO
4	PESA A PONTE	OFFICINA CON RAMPA PER AUTOMEZZI
5	PUNTO CONSEGNA ENEL	DEPOSITO OLI W/LOW
6	CABINA DI TRASFORMAZIONE	DEPOSITO OLI USATI
7	STAZIONE DI GENERAZIONE EN. EL. (3+1 GE da 800 kVA)	DISOLEAZIONE PER OFFICINA
8	CABINA ELETTRICA BT / MT PER IMP. DI BETONAGGIO	DEPOSITO BOMBOLE OSSIGENO
9	IMPIANTO DI BETONAGGIO	DEPOSITO BOMBOLE ACETILENE
10	DEPOSITO ACQUATI	MAGAZZINO
11	IMPIANTO RISCALDAMENTO INERTI	DEPOSITO MAGAZZINO
12	STOCCAGGIO INERTI	LABORATORIO
13	IMPIANTO TRATTAMENTO ACQUE DI BETONAGGIO	IMPIANTO PER INIEZIONI
14	IMPIANTO LAVAGGIO BETONIERE	IMPIANTO TRATTAMENTO ACQUE DI GALLERIA
15	SERVIZIO GENIUM	SERBATOIO ACQUA INDUSTRIALE ANTINCENDIO
16	SPOGLIATOI	VASCA RACCOLTA ACQUE PRIMA PIOGGIA
17	UFFICI DI CANTIERE	PARCHIEGGI
18	CONTAINER DOTAZIONI DI SICUREZZA	AREA STOCCAGGIO SMARINO PER CARATTERIZZAZIONE
19	CABINA ELETTRICA DISTRIBUZIONE MT / MT / BT	VASCA DI LAMINAZIONE
20	COMPRESSORI ARIA	VASCA RACCOLTA ACQUE PRIMA PIOGGIA
21	IMPIANTO VENTILAZIONE	POZZO
22	GRU A PORTALE	DISTRIBUTORE GASOLIO
23	VASCA RACCOLTA SMARINO	
24	TRAMOGGIA PER SCARICO CLS ALL'IMP. DISTRIBUZIONE	
		PERIMETRO DI CANTIERE

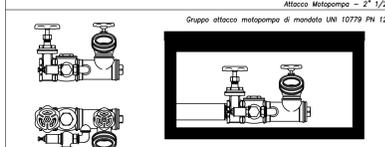

LEGENDA		
—	ALIMENTAZIONE DA GRUPPO ANTINCENDIO	
—	IDRANTE A COLONNA UNI 70	
+	ATTACCO VF	
+	IMPIANTO DI PRESSURIZZAZIONE E ATTACCO AUTOPOMPA VVF	

LEGENDA	
1	POMPA PRINCIPALE
2	POMPA PILOTA
3	VALVOLA DI INTERCETTAZIONE
4	VALVOLA DI RITEGNO
5	PRESSURIZZATORE
6	MANOMETRO
7	PRESSOSTATO
8	VALVOLA DI INTERCETTAZIONE
9	SERBATOIO LT. 18000
10	MANOMETRO A GLICERINA
11	PRESSOSTATO DI AVVIAMENTO
12	DIAPHRAMMA RICICCOLO ACQUA
13	RICICCOLO E SFOGO D'ARIA
14	TUBAZIONE PROVA PORTATA
15	VALVOLA PROVA POMPA
16	MISURATORE DI PORTATA
17	VALVOLA DI SCARICO

COMMITTENTE: **RFI** (R.F.E. FERROVIARIA ITALIANA) GRUPPO FERROVIE DELLO STATO ITALIANE

ALTA Sorveglianza: **ITALFERR** (GRUPPO FERROVIE DELLO STATO ITALIANE)

GENERAL CONTRACTOR: **COCLV** (Costruzioni e Impianti S.p.A.)

INFRASTRUTTURE FERROVIARIE STRATEGICHE DEFINITE DALLA LEGGE OBIETTIVO N.443/01

TRATTA A.V./A.C. TERZO VALICO DEI GIOVI
PROGETTO ESECUTIVO

CA22 - CANTIERE OPERATIVO PERNIGOTTI COP6

SOTTOSERVIZI
RETE ANTINCENDIO
PLANIMETRIA E PARTICOLARI COSTRUTTIVI

GENERAL CONTRACTOR	DIRETTORE LAVORI	SCALA:
Coclv Via N. Milano		VARIE

COMMESSA	LOTTO	FASE	ENTE	TIPO DOC.	OPERASUBSCRIPZIONA	PROG. REV.
I G 5 1	0 1	E	C V	A Z	C A 2 2 0 1	1 0 4 A

PROGETTAZIONE						
Rev.	Descrizione emissione	Redatto	Data	Verificato	Data	Progettista
A00	Prima Emissione	COCLV	25/01/2019	COCLV	25/01/2019	

Nome Eqp. 001/01 e 01/02 CAS 01-194/00
CLIP: F3116200000000