

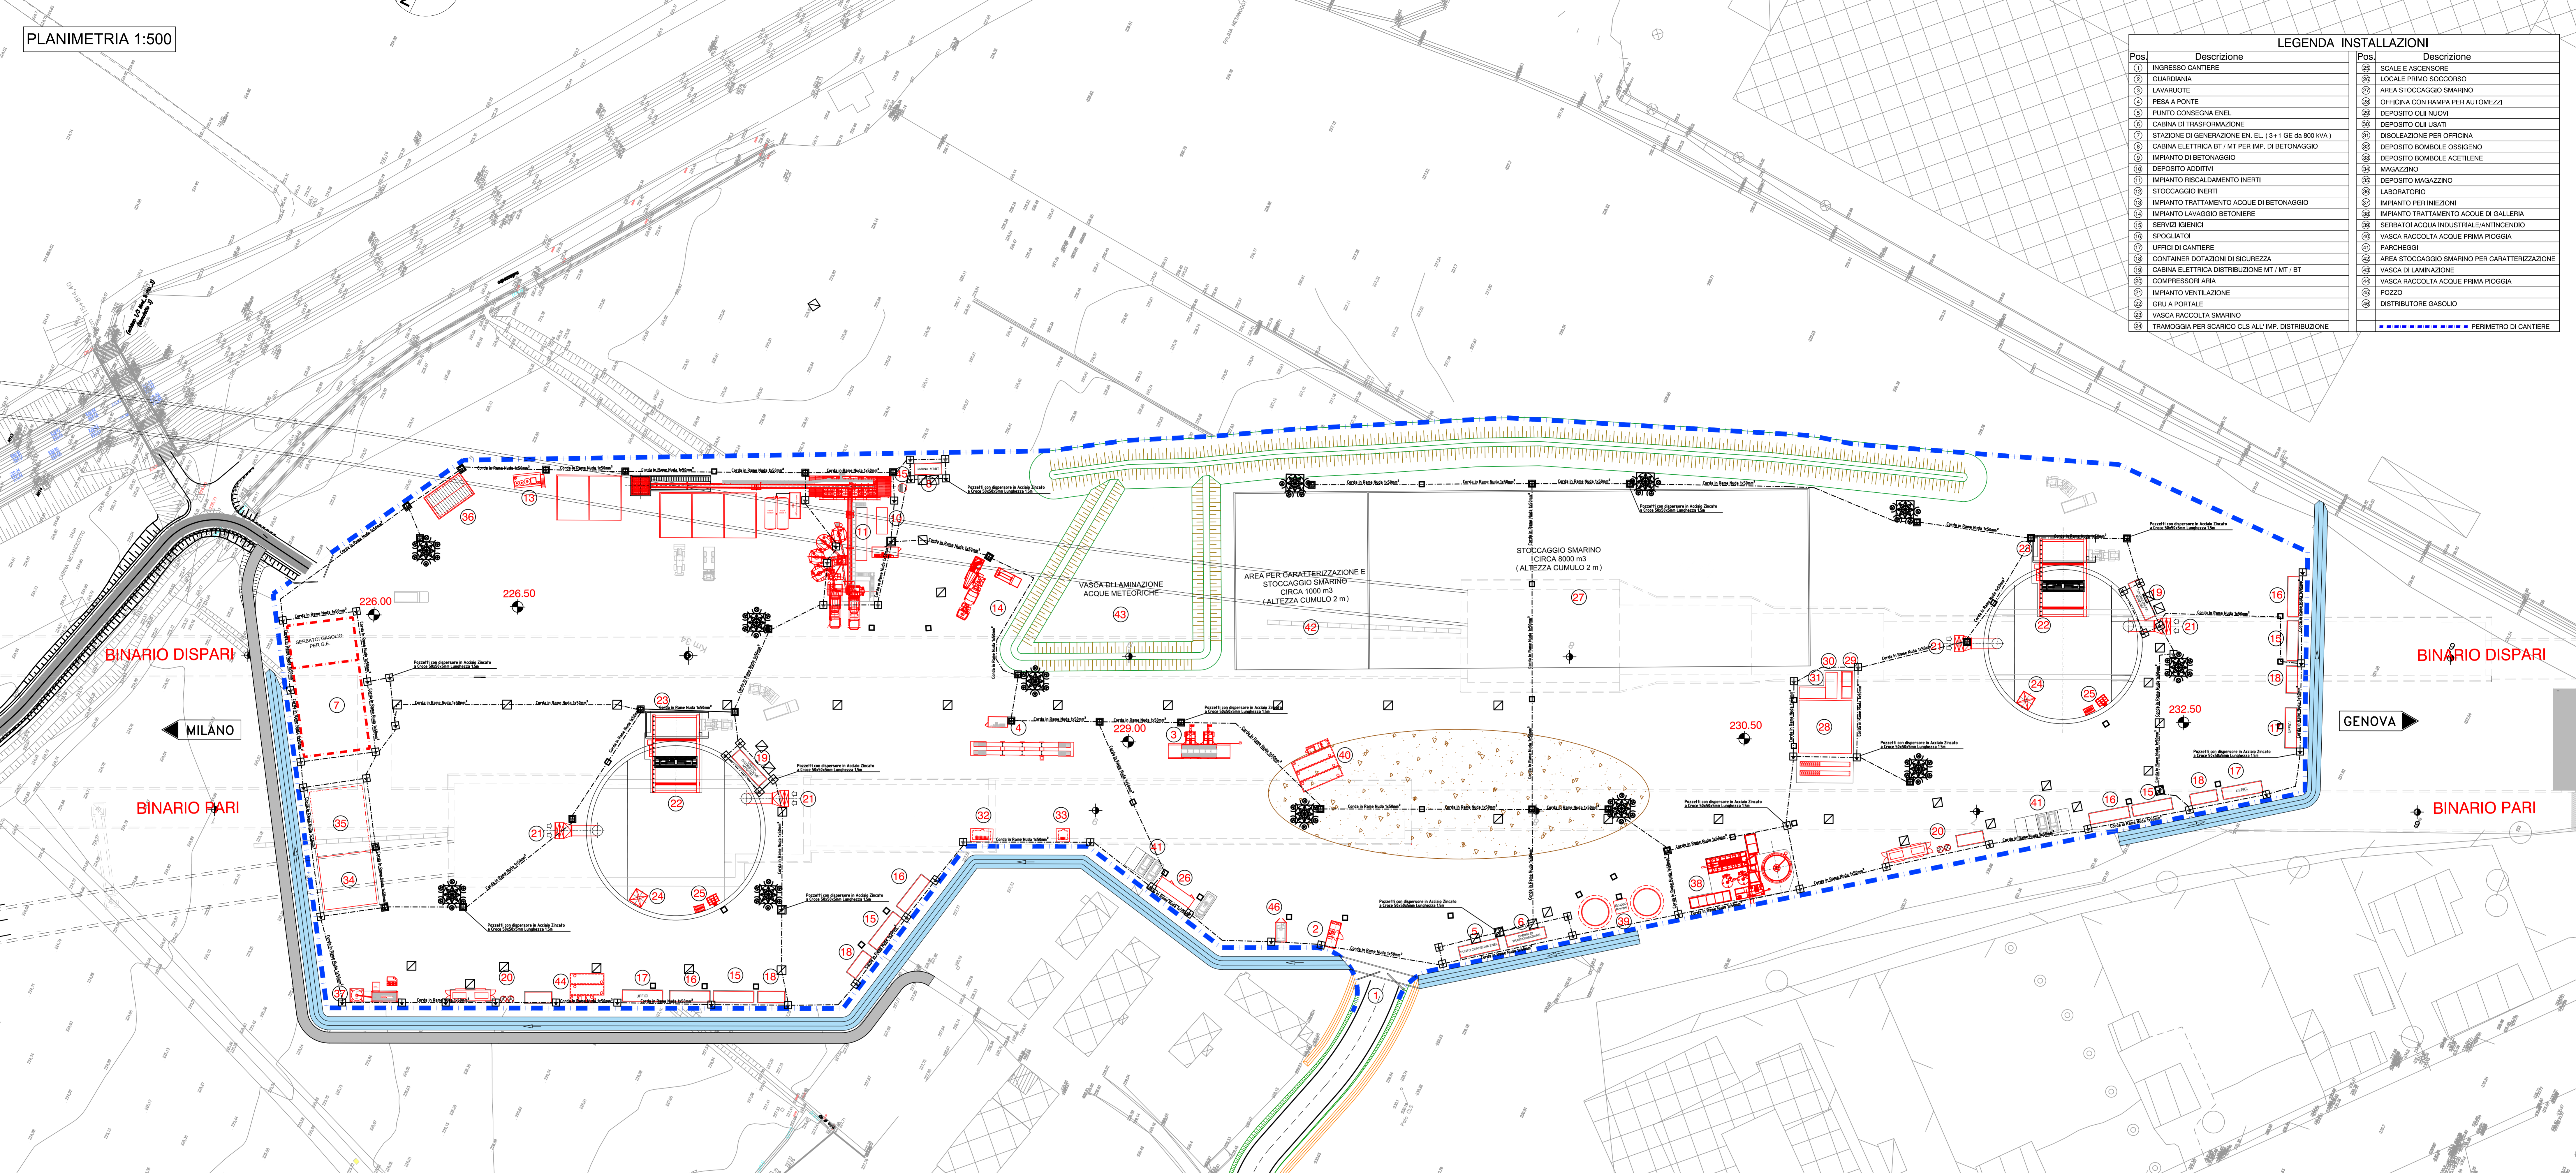
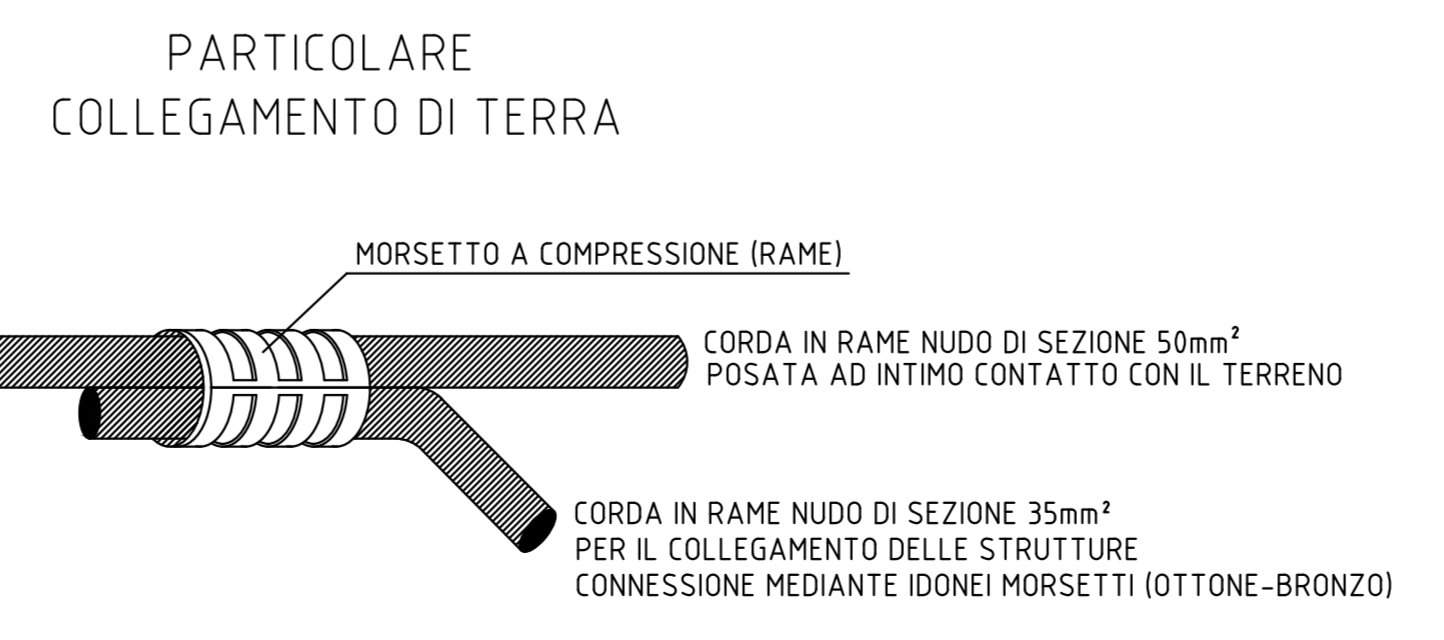


LEGENDA INSTALLAZIONI			
Pos.	Descrizione	Pos.	Descrizione
1	INGRESSO CANTIERE	12	SCALE E ASCENSORI
2	GUARDIANIA	13	LOCALE PRIMO SOCCORSO
3	LAVABUOTE	14	AREA STOCCAGGIO SMARINO
4	PESA A PONTE	15	UFFICIO CON RAMPA PER AUTOMEZZI
5	PUNTO CONSEGNA ENEL	16	DEPOSITO OLI NUOVI
6	CABINA DI TRASFORMAZIONE	17	DEPOSITO OLI USATI
7	STAZIONE DI GENERAZIONE EN EL (3+1 GE da 800 kVA)	18	DISOLEZIONE PER OFFICINA
8	CABINA ELETTRICA BT / MT PER IMP. DI BETONAGGIO	19	DEPOSITO BOMBOLE OSSIGENO
9	IMPIANTO DI BETONAGGIO	20	DEPOSITO BOMBOLE ACETILENE
10	DEPOSITO ADATTI	21	MAGAZZINO
11	IMPIANTO RISCALDAMENTO INERTI	22	DEPOSITO MAGAZZINO
12	STOCCAGGIO INERTI	23	LABORATORIO
13	IMPIANTO TRATTAMENTO ACQUE DI BETONAGGIO	24	IMPIANTO PER INIEZIONI
14	IMPIANTO LAVAGGIO BETONIERE	25	IMPIANTO TRATTAMENTO ACQUE DI GALLERIA
15	SERVIZI IGIENICI	26	SERBATOI ACQUA INDUSTRIALE/ANTINCENDIO
16	SPIGOLATORI	27	VASCA RACCOLTA ACQUE PRIMA PIOGGIA
17	UFFICI DI CANTIERE	28	POZZO
18	CONTAINER DOTAZIONI DI SICUREZZA	29	PARCHIEGGIO
19	CABINA ELETTRICA DISTRIBUZIONE MT / MT / BT	30	AREA STOCCAGGIO SMARINO PER CARATTERIZZAZIONE
20	COMPRESSORI ARIA	31	VASCA DI LAMINAZIONE
21	IMPIANTO VENTILAZIONE	32	VASCA RACCOLTA ACQUE PRIMA PIOGGIA
22	GRU A PORTALE	33	POZZO
23	VASCA RACCOLTA SMARINO	34	DISTRIBUTORE GASOLIO
24	TRAMOGGIA PER SCARICO CLS ALL'IMP. DISTRIBUZIONE	35	PERIMETRO DI CANTIERE

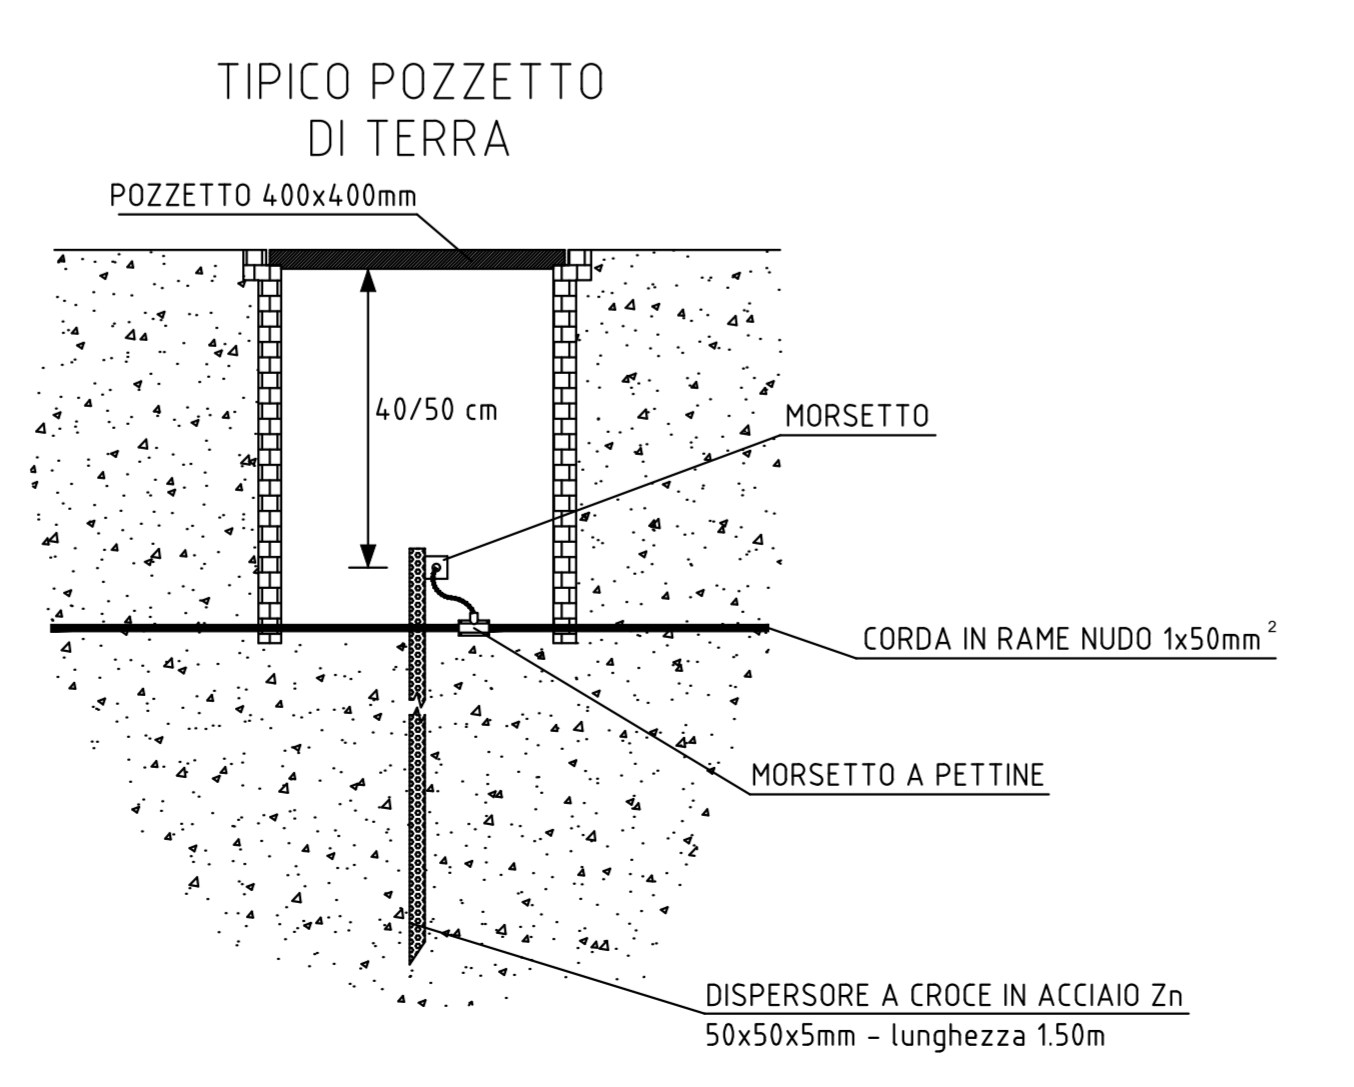

TIPICO COLLEGAMENTO A TERRA DELLE STRUTTURE

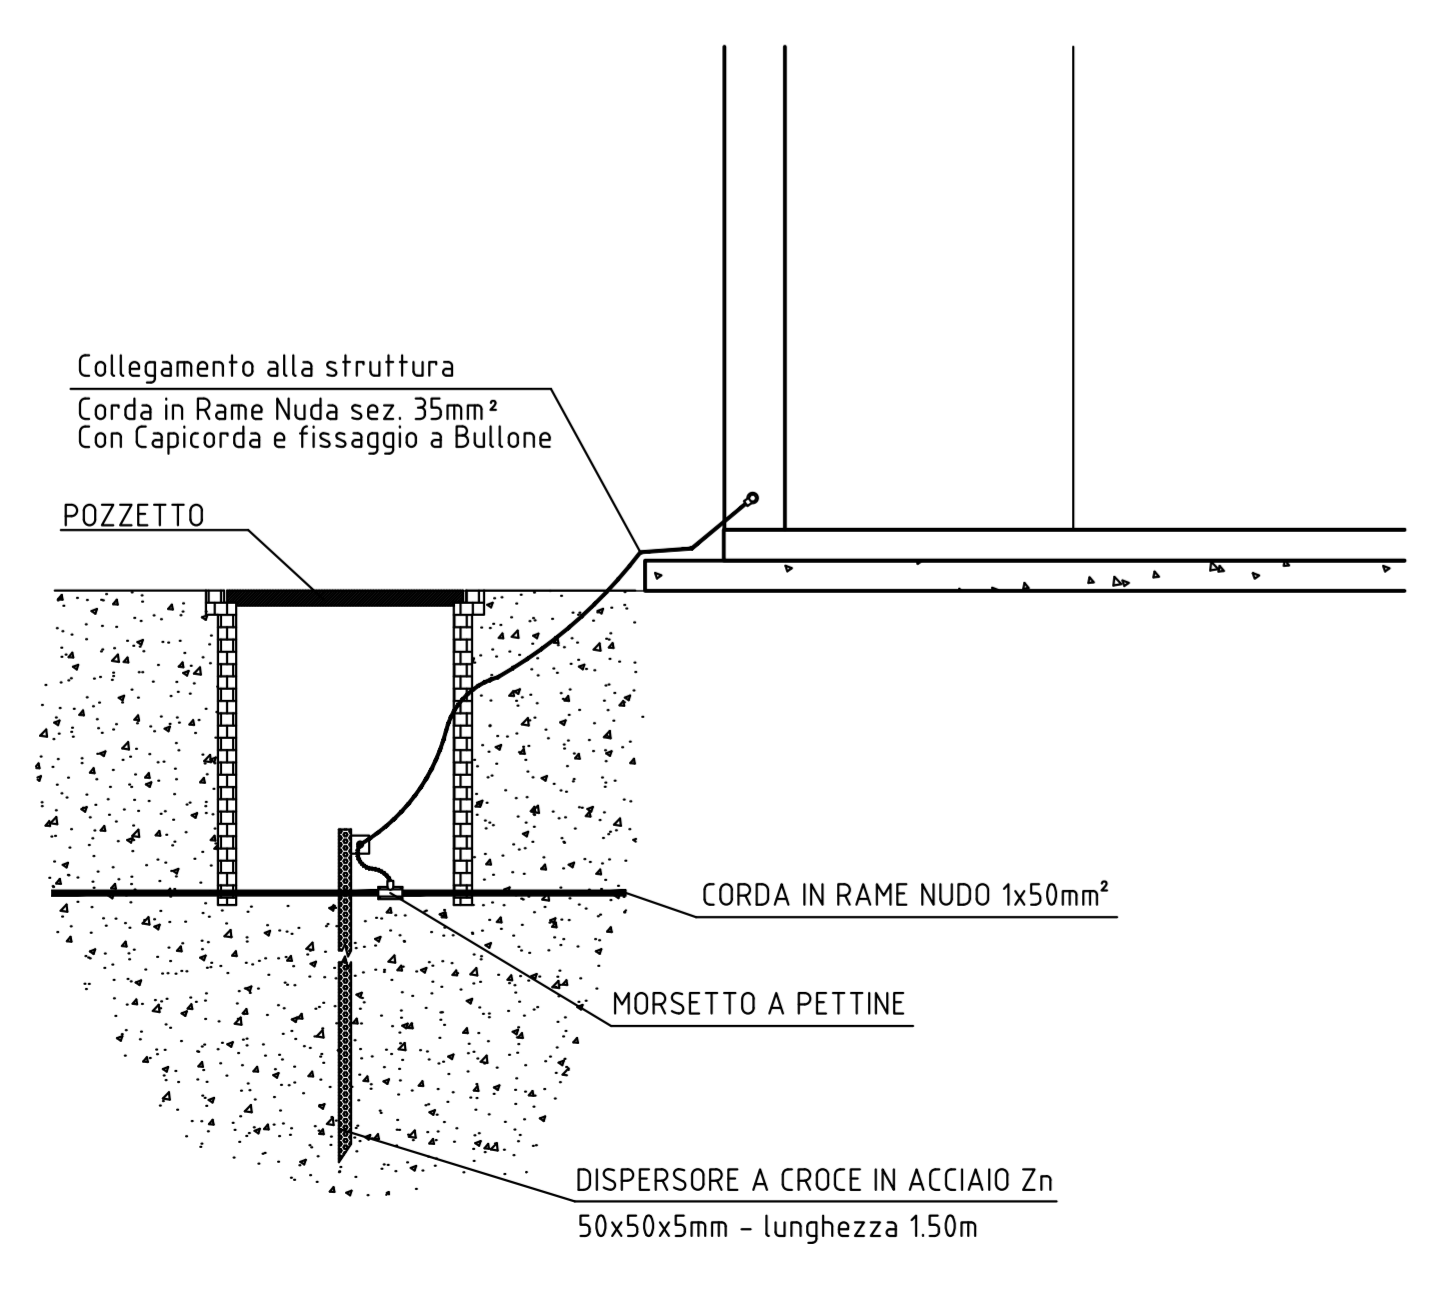

COMMITTENTE: **RFI** RETE FERROVIARIA ITALIANA GRUPPO FERROVIE DELLO STATO ITALIANO

ALTA Sorveglianza: **ITALFERR** GRUPPO FERROVIE DELLO STATO ITALIANO

GENERAL CONTRACTOR: **COClv** Gruppo CoClv

INFRASTRUTTURE FERROVIARIE STRATEGICHE DEFINITE DALLA LEGGE OBIETTIVO N.443/01
TRATTA A.V./A.C. TERZO VALICO DEI GIOVI
PROGETTO ESECUTIVO

CA22 - CANTIERE OPERATIVO PERNIGOTTI COP6

IMPIANTI ELETTRICI
PLANIMETRIA IMPIANTO DI MESSA A TERRA

GENERAL CONTRACTOR	DIRETTORE LAVORI	SCALA:
CoClv Ing. N. Mezzio		1:500

COMPENSA	LOTTO	FASE	ENTE	TIPO DOC.	OPERAZIONE/PIANA	PROG.	REV.
1051	01	E	CV	P8	CA2201	107	A

Rev.	Descrizione emissione	Redatto	Data	Verificato	Data	Progetto	Data	IL PROGETTISTA
A00	Prima emissione	COClv	25/07/2019	COClv	25/07/2019	A. Manacarta	25/07/2019	

Nome File: 1051-01-E-CV-P8-CA22-01-107-A00
CUP: F81H2000000008