


LEGENDA INSTALLAZIONI			
Pos.	Descrizione	Pos.	Descrizione
01	PROGRESSO CANTIERE	12	SCALE E ASCENSORE
02	GUARDIANA	13	LOCALE PRIMO SOCCORSO
03	LAVABIOTE	14	AREA STOCCAGGIO SMARINO
04	PESA A PONTE	15	OFFICINA CON RAMPA PER AUTOMEZZI
05	PUNTO CONSEGNA ENEL	16	DEPOSITO OLI NUOVI
06	CABINA DI TRASFORMAZIONE	17	DEPOSITO OLI USATI
07	STAZIONE DI GENERAZIONE EN. EL. (3+1 GE. da 800 kVA)	18	DISOLEAZIONE PER OFFICINA
08	CABINA ELETTRICA BT / MT PER IMP. DI BETONAGGIO	19	DEPOSITO BOMBOLE OSSIGENO
09	IMPIANTO DI BETONAGGIO	20	DEPOSITO BOMBOLE ACETILENE
10	DEPOSITO ADATTIVI	21	MAGAZZINO
11	IMPIANTO RISCALDAMENTO INERTI	22	DEPOSITO MAGAZZINO
12	STOCCAGGIO INERTI	23	LABORATORIO
13	IMPIANTO TRATTAMENTO ACQUE DI BETONAGGIO	24	IMPIANTO PER INIEZIONI
14	IMPIANTO LAVAGGIO BETONIERE	25	IMPIANTO TRATTAMENTO ACQUE DI GALLERIA
15	SERVIZI IGIENICI	26	SERBATOI ACQUA INDUSTRIALE/ANTINCENDIO
16	SPIGOLATORI	27	VASCA RACCOLTA ACQUE PRIMA PIOGGIA
17	UFFICI DI CANTIERE	28	PANORAMA
18	CONTAINER DOTAZIONI DI SICUREZZA	29	AREA STOCCAGGIO SMARINO PER CARATTERIZZAZIONE
19	CABINA ELETTRICA DISTRIBUZIONE MT / BT	30	VASCA DI LAMINAZIONE
20	COMPRESSORI ARIA	31	VASCA RACCOLTA ACQUE PRIMA PIOGGIA
21	IMPIANTO VENTILAZIONE	32	POZZO
22	GRU A PORTALE	33	DISTRIBUTORE GASOLIO
23	VASCA RACCOLTA SMARINO	34	PERIMETRO DI CANTIERE
24	TRAMOGGIA PER SCARICO CLS ALL'IMP. DISTRIBUZIONE		

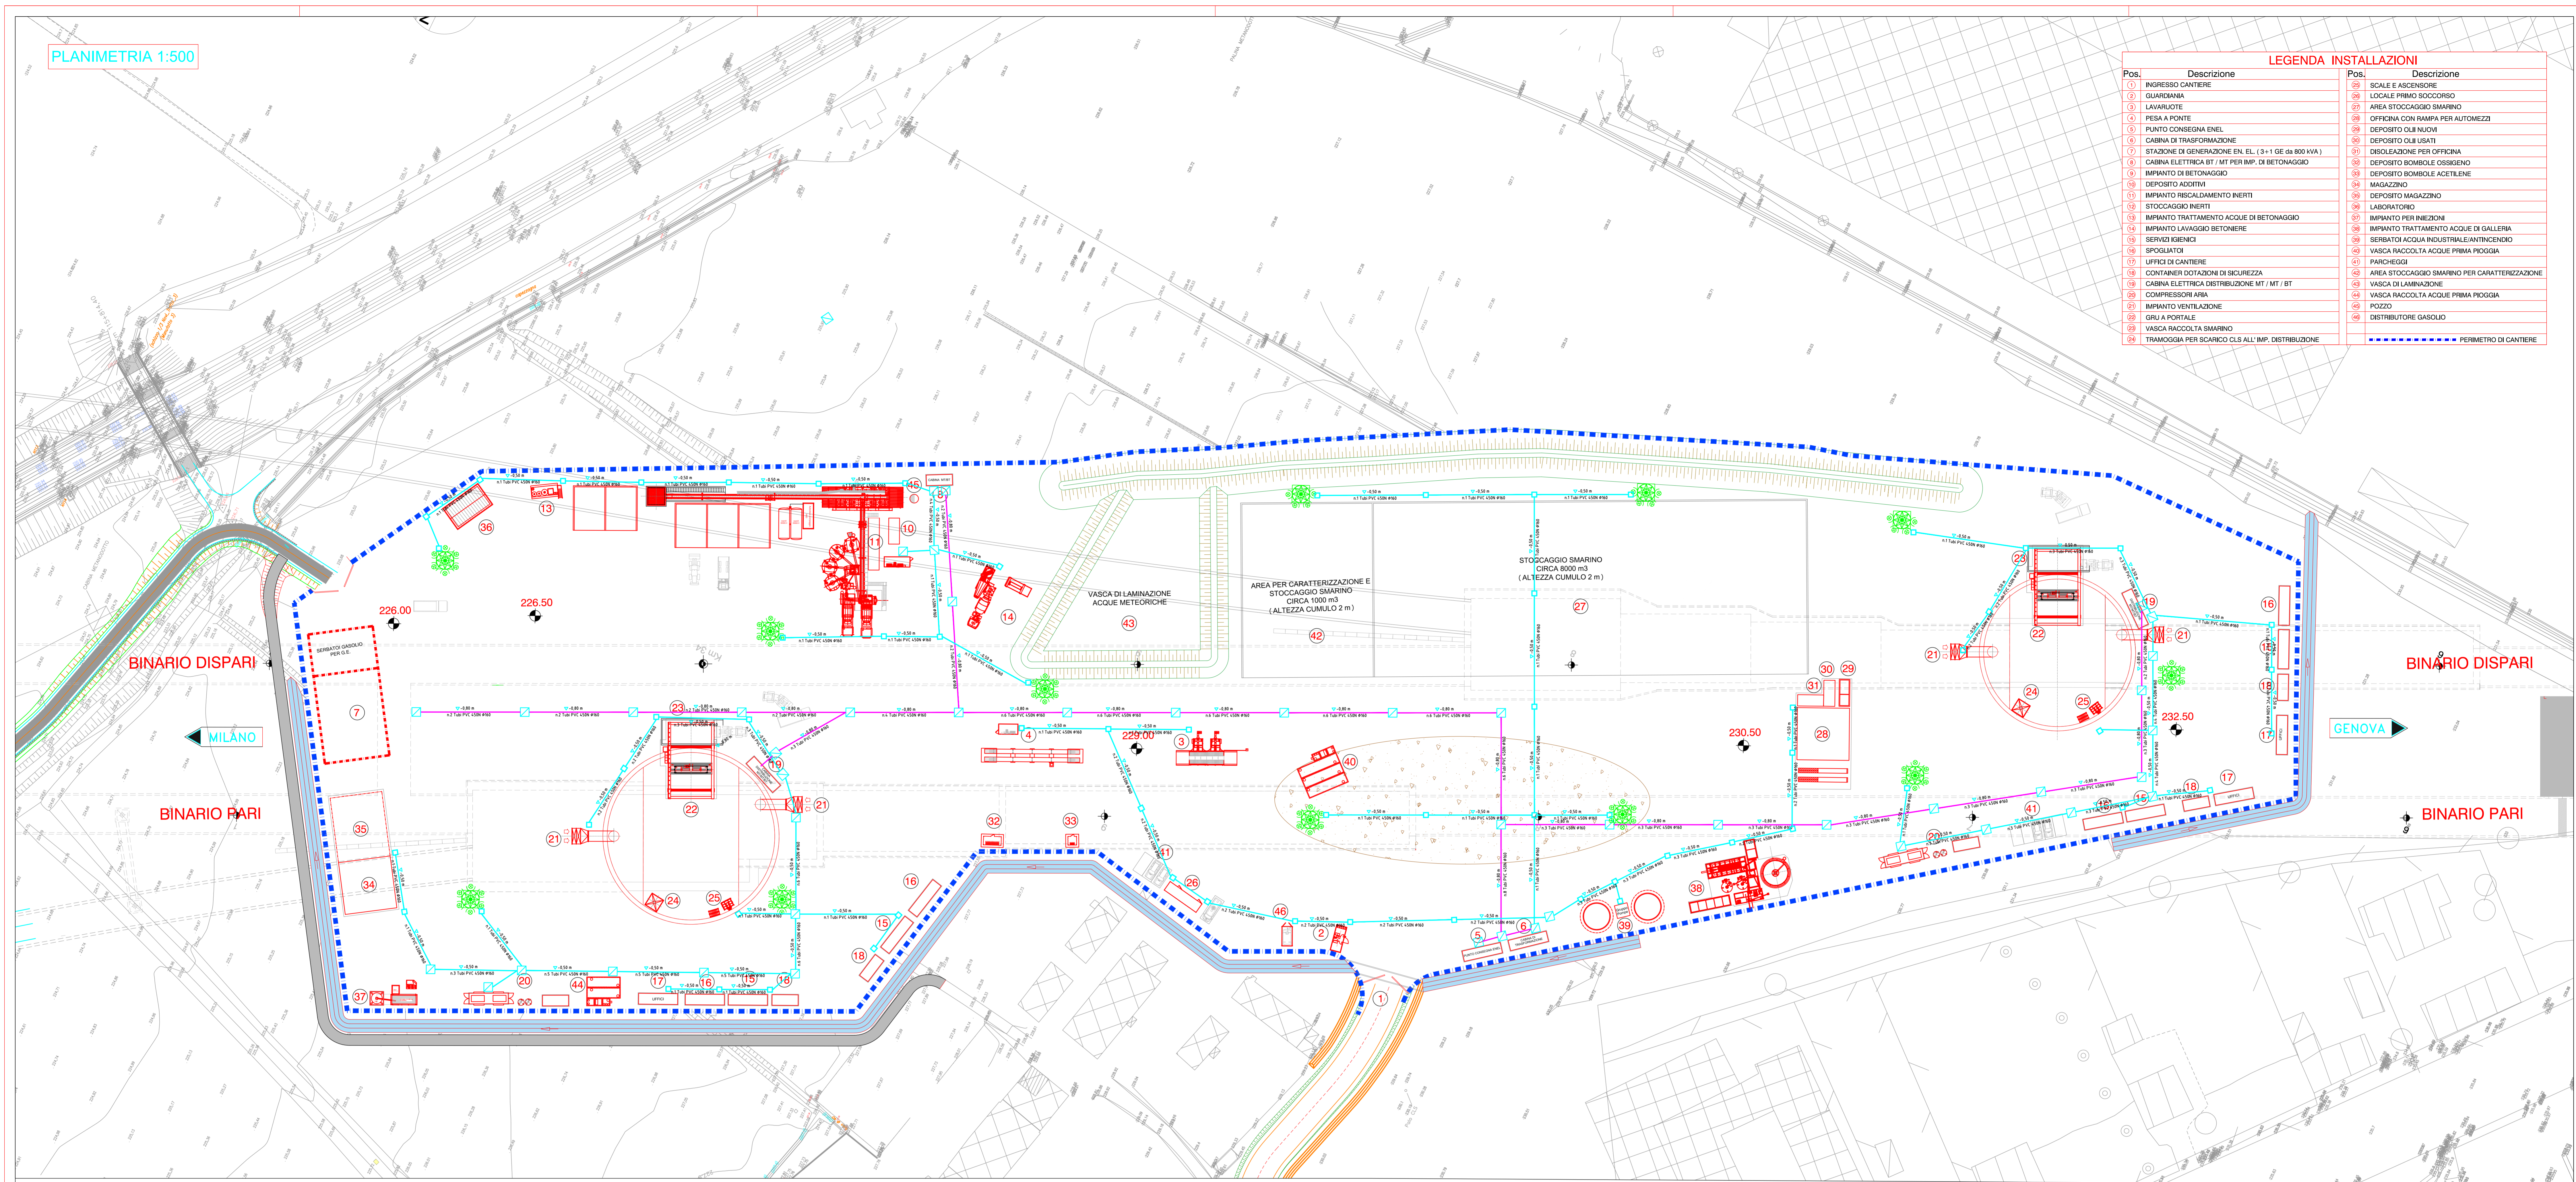

LEGENDA SIMBOLI	

DISTRIBUZIONE IN B.T. 400V
 DISTRIBUZIONE IN M.T. 15.000V

COMMITTENTE: **RFI**
 RETE FERROVIARIA ITALIANA
 GRUPPO FERROVIE DELLO STATO ITALIANO

ALTA Sorveglianza: **ITALFERR**
 GRUPPO FERROVIE DELLO STATO ITALIANO

GENERAL CONTRACTOR: **COCIV**
 Costruzioni, Equipamenti e Servizi

INFRASTRUTTURE FERROVIARIE STRATEGICHE DEFINITE DALLA LEGGE OBIETTIVO N.443/01
TRATTA A.V./A.C. TERZO VALICO DEI GIOVI
PROGETTO ESECUTIVO

CA22 - CANTIERE OPERATIVO PERNIGOTTI COP6

IMPIANTI ELETTRICI
 PLANIMETRIA DISTRIBUZIONE MT, BT E ILLUMINAZIONE

GENERAL CONTRACTOR	DIRETTORE LAVORI	SCALA:
Cociv Ing. N. Mezzio		1:500

COMMESSA	LOTTO	FASE	ENTE	TIPO DOC.	OPERAZIONE/PIANA	PROG.	REV.
I 0 5 1	0 1	E	C V	P 8	C A 2 2 0 1	I 0 8	A

Rev.	Descrizione emissione	Redatto	Data	Verificato	Data	Progettista	Data	IL PROGETTISTA
A00	Prima Emissione	COCIV	25/07/2019	COCIV	25/07/2019	A. Manacarta	25/07/2019	

Nome File: I05141-E-CV-PRC-CA22-01-08-A00
 CUP: F81H920000008