


**Elementi naturali**

- Area umida

**Mitigazioni fase di Esercizio dei Cantieri**

- Stoccaggio del Terreno vegetale proveniente dallo scoltico
- Recinzioni anti attraversamento per la fauna
- Habitat protettivo - Cordone boscato
- Habitat protettivo - Fascia arborea - arbustiva
- Ricostituzione sponda con fascinata e piantamenti di elofite

**PARTICOLARE DEGLI INTERVENTI DI RICOSTITUZIONE DELLA SPONDA**  
scala 1:100

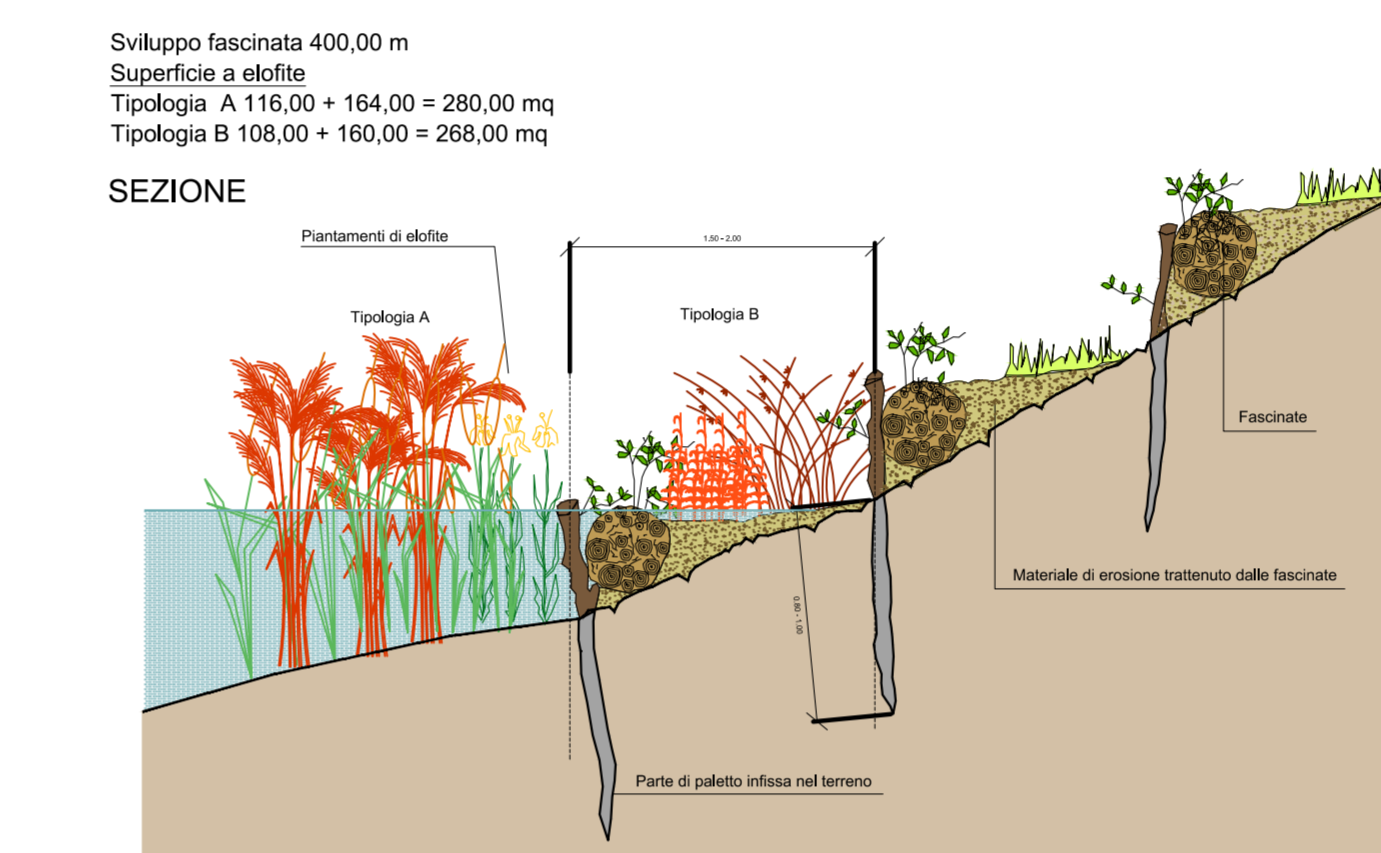


**TIPOLOGICO DEL CORDONE BOSCATO - CB**  
scala 1:200

Superficie d'impianto (CB-1, CB-2) = 2650 mq

Coef.	Specie arborea	quantità	dim. impianto
Se	Sala alba	3	cm. 10-12 m.
Pf	Prunella alba	3	cm. 10-12 m.
Pa	Prunella nigra	3	cm. 10-12 m.
Cm	Ulmus minor	3	cm. 14-16 m.

Coef.	Specie arbustiva	quantità	dim. impianto
Se	Sala alba	7	cm. 0-8 m.
Se	Sala alba	5	cm. 0-4-6 m.
Sp	Spiraea alba	10	cm. 0-2 m.
Vs	Viburnum opulus	6	cm. 0-2 m.


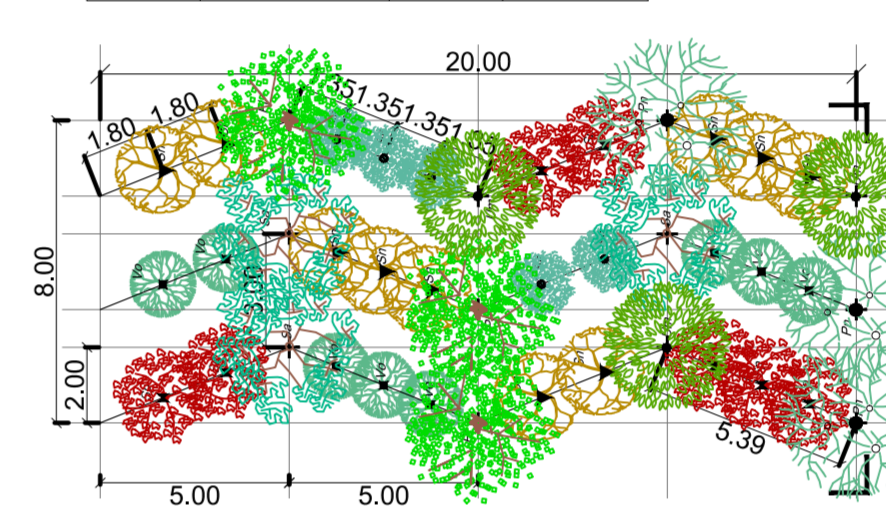


**TIPOLOGICO DELLA FASCIA ARBOREA-ARBUSTIVA - FAA**  
scala 1:200

Lunghezza intervento (FAA-1, FAA-2, FAA-3) = 450 m

Coef.	Specie arborea	quantità	dim. impianto
Ac	Acacia salicina	3	cm. 10-12 m.
Ca	Cornus sanguinea	2	cm. 10-12 m.
Pa	Prunella spinosa	2	cm. 10-12 m.
Pa	Prunella spinosa	2	cm. 10-12 m.

Coef.	Specie arbustiva	quantità	dim. impianto
Ca	Cornus sanguinea	7	cm. 0-8 m.
Cm	Ulmus minor	8	cm. 0-8 m.
Ca	Cornus sanguinea	7	cm. 0-8 m.
Pa	Prunella spinosa	7	cm. 0-8 m.

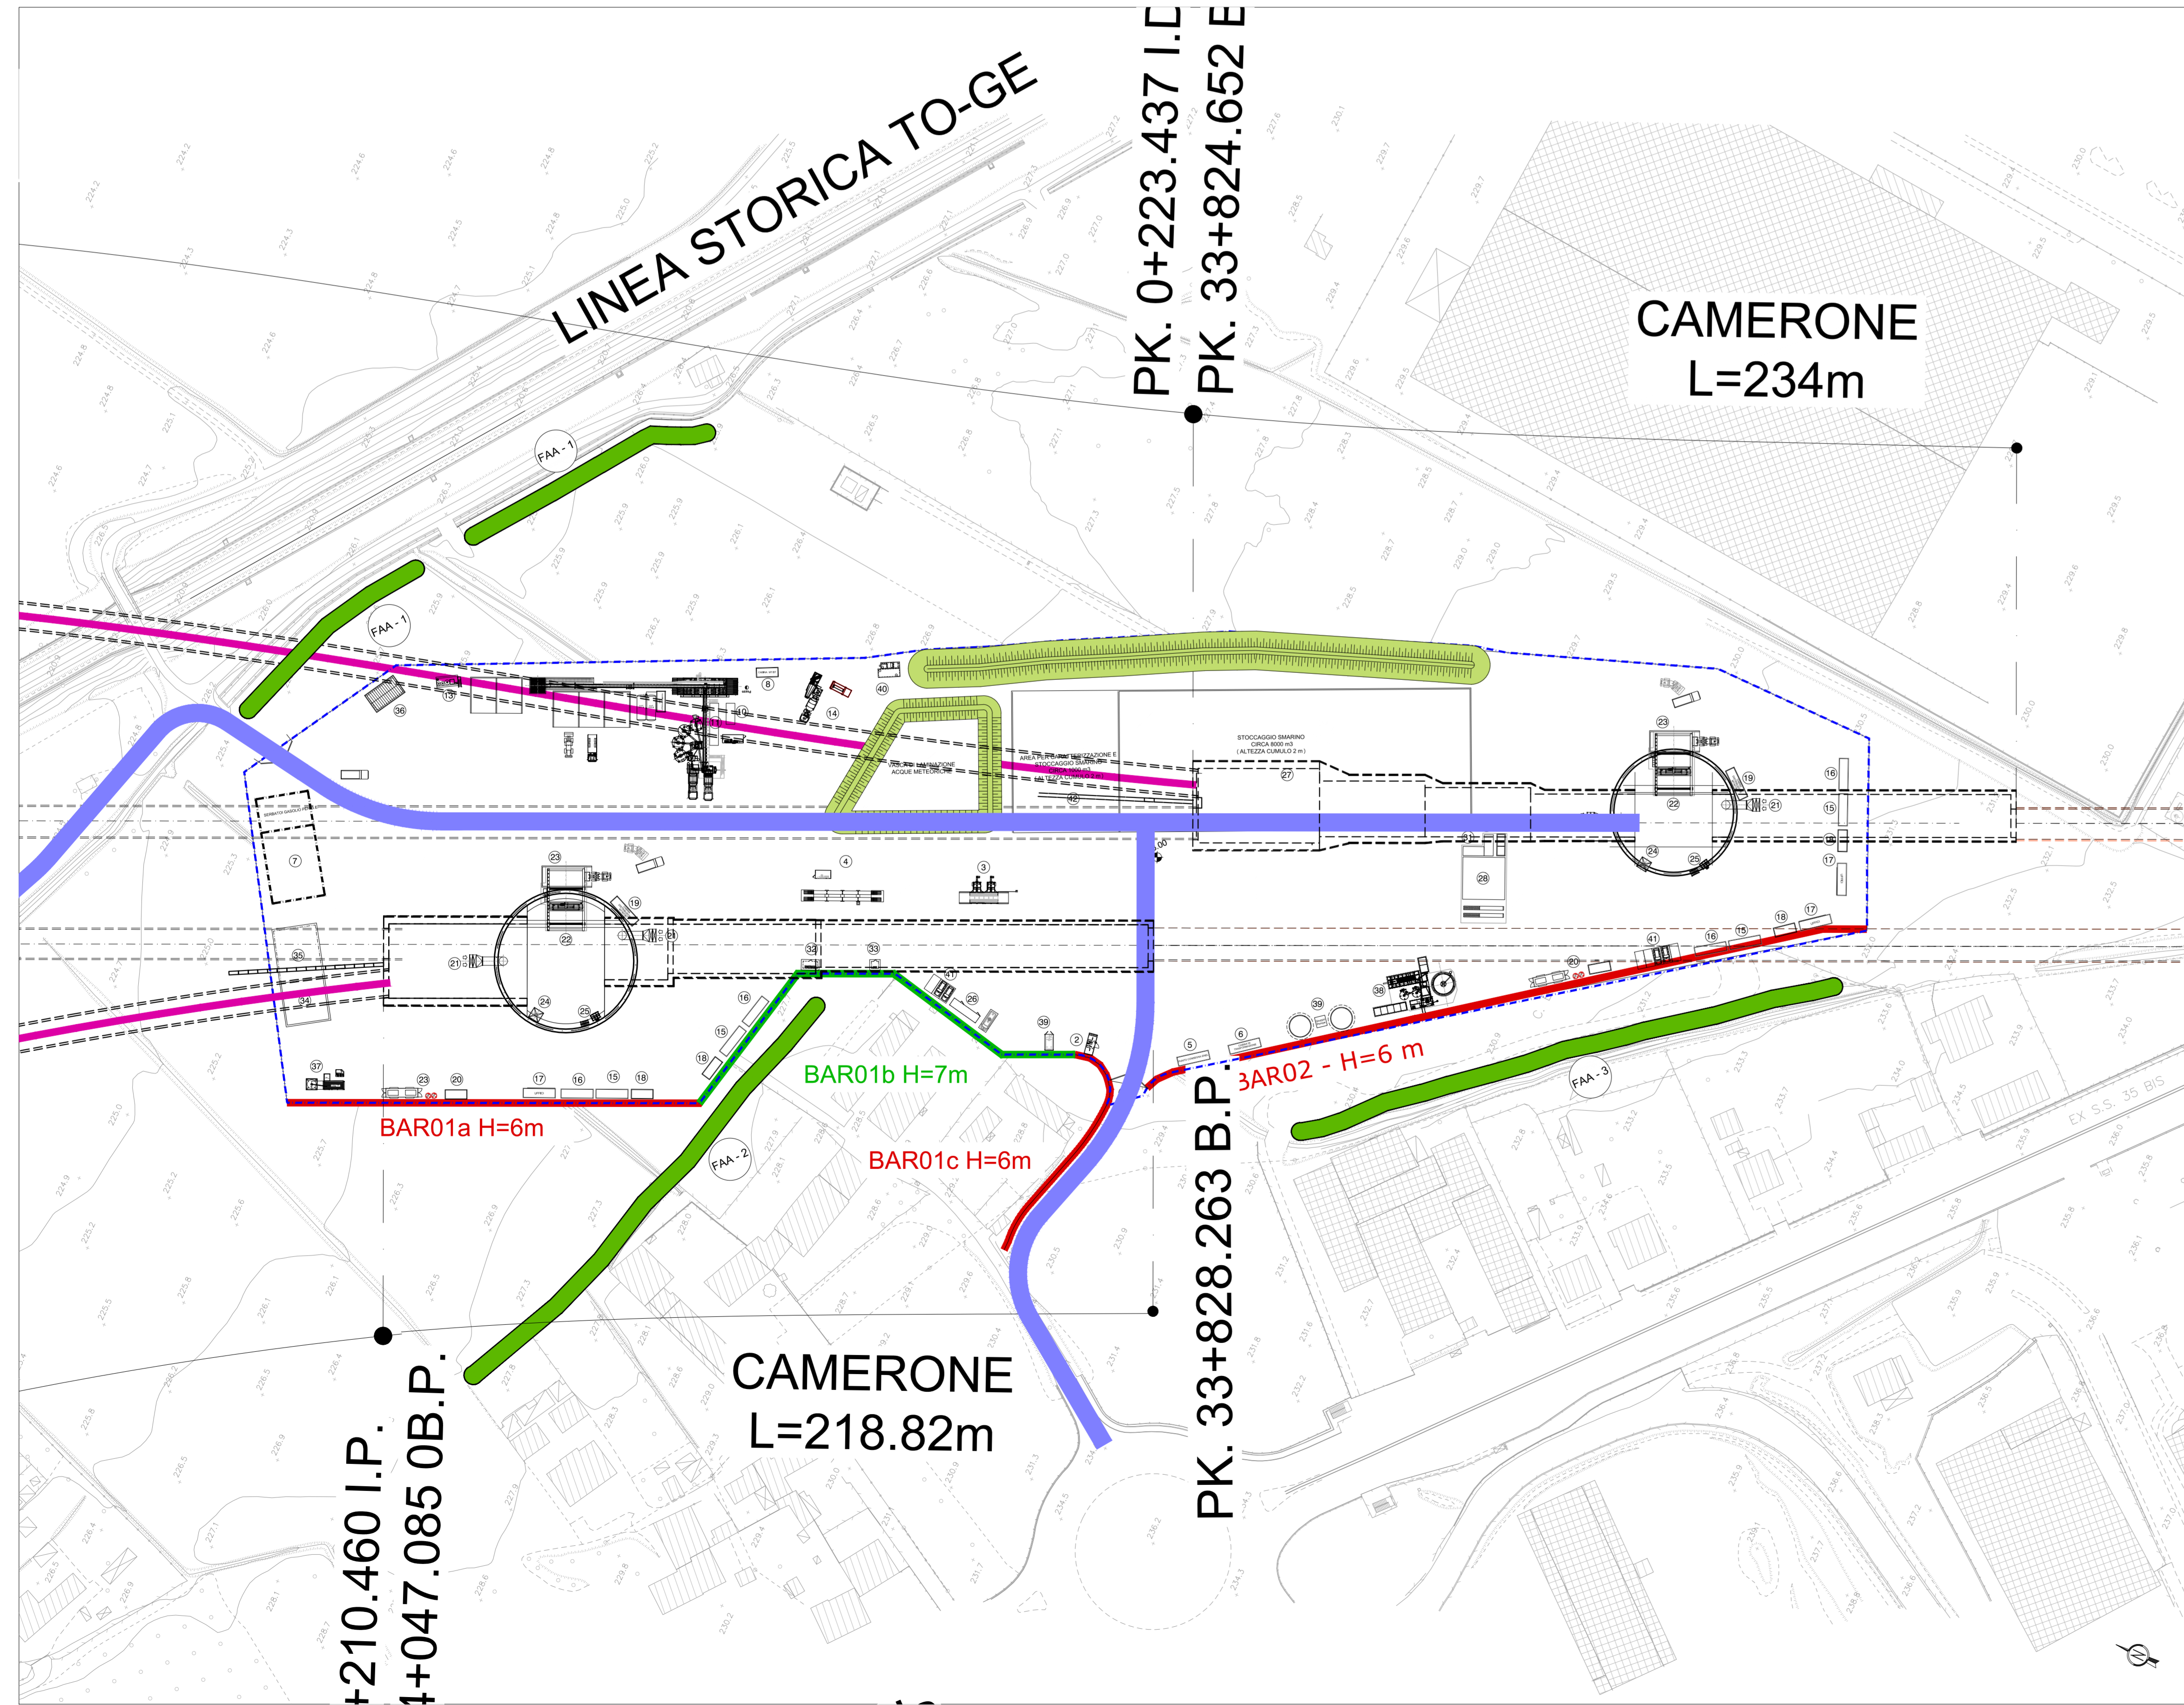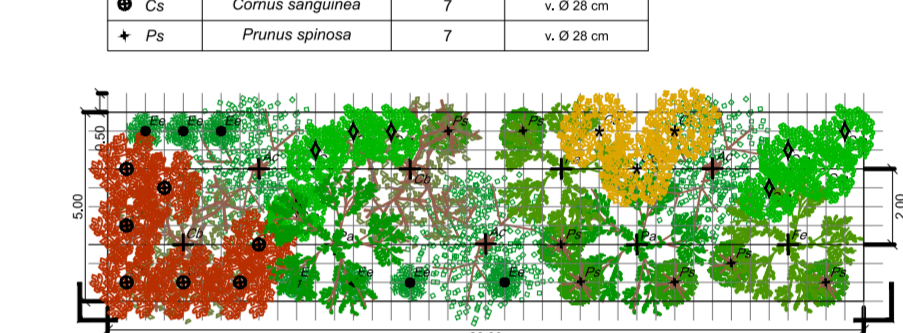

COMMITTENTE: **RFI** RETE FERROVIARIA ITALIANA GRUPPO FERROVIE DELLO STATO ITALIANO

ALTA SUPERVISIONE: **ITALFERR** GRUPPO FERROVIE DELLO STATO ITALIANO

GENERAL CONTRACTOR: **COCLV** Costruzioni e Impianti

INFRASTRUTTURE FERROVIARIE STRATEGICHE DEFINITE DALLA LEGGE OBIETTIVO N.443/01  
TRATTA A.V.I.A.C. TERZO VALICO DEI GIOVI  
PROGETTO ESECUTIVO

CA22 - CANTIERE OPERATIVO PERNIGOTTI COP6

Planimetria mitigazione ambientale in fase di cantiere

GENERAL CONTRACTOR: **Coeliv** Ing. M. Mezzano

DIRETTORE LAVORI: [ ]

SCALA: VARE

COMMESSA	LOTTO	FASE	ENTE	TIPO DOC.	OPERAZIONE	PROG.	REV.
I G 5 1	0 1	E	C V	P Z	C A 2 2 0 1	1 0 3	A

Rev.	Descrizione emissione	Redatto	Data	Verificato	Data	IL PROGETTISTA
001	Prima Emissione	COCLV	25/07/2013	COCLV	25/07/2013	[ ]

Nome File: I:\P\A\I\CA22\CA22\_01\PLAN\_001.DWG  
CLP: FB118200000008