




Planimetria di insieme  
fuori scala

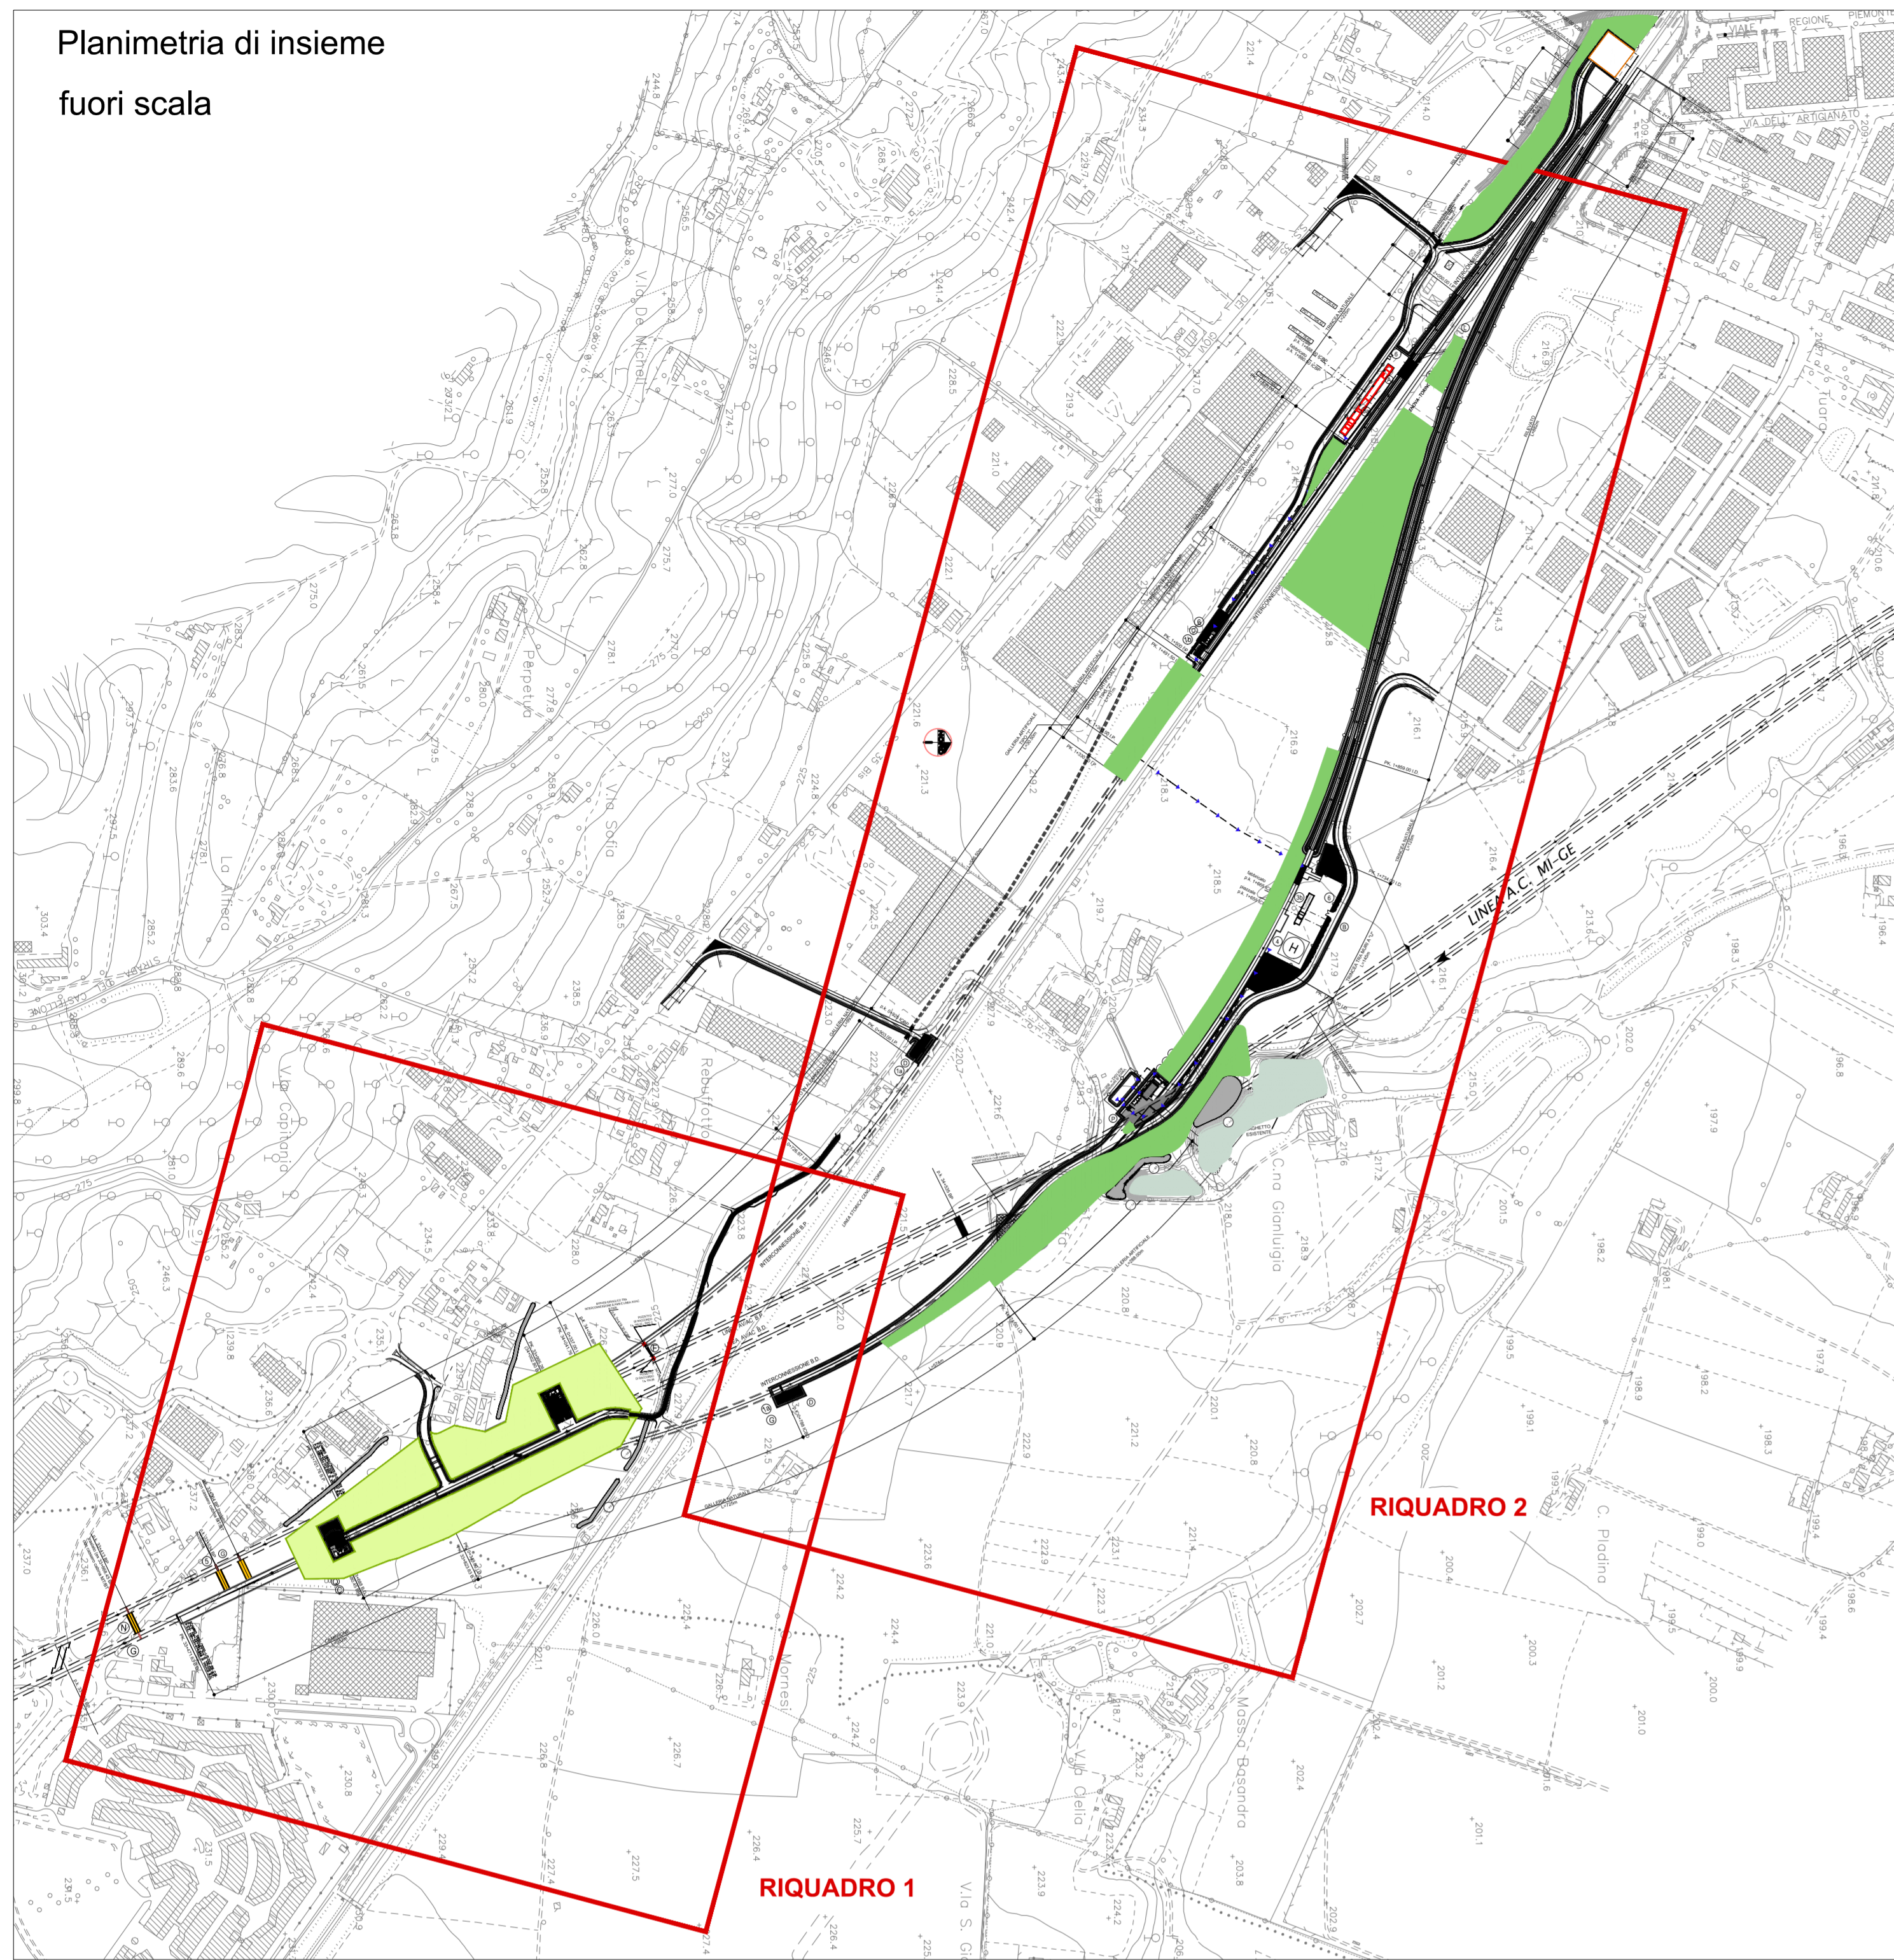

RIQUADRO 1 - scala 1:2000

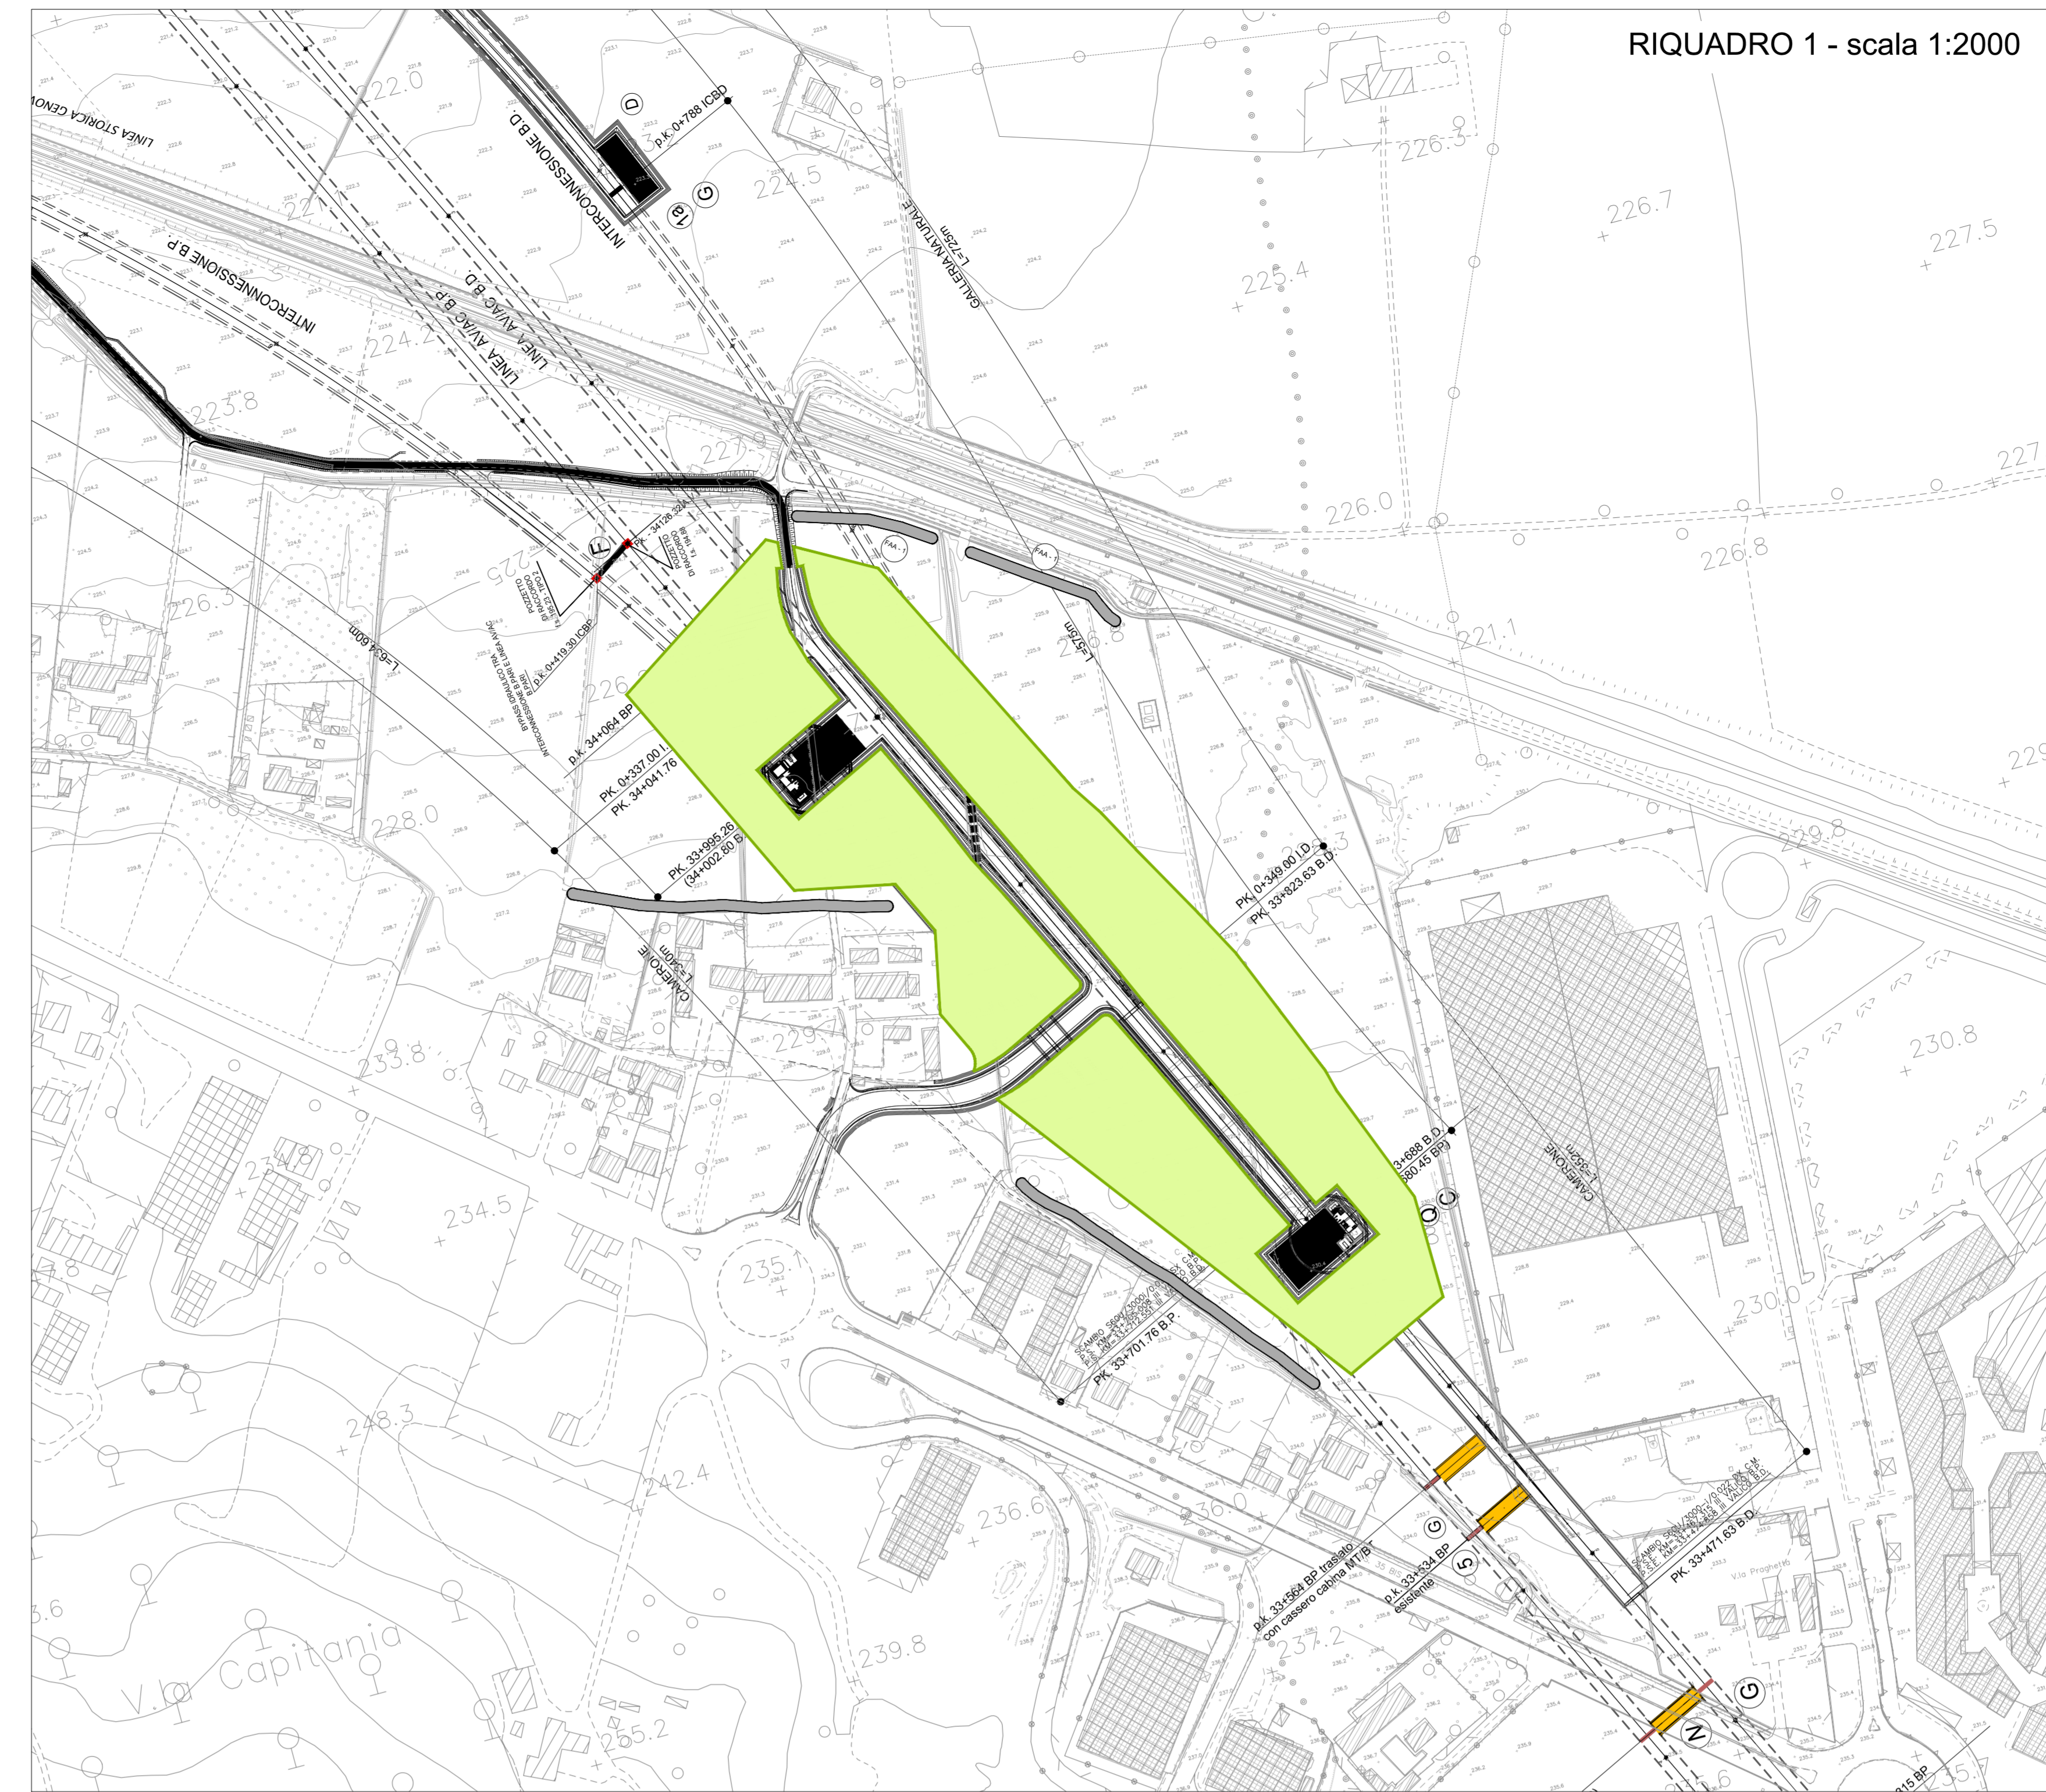

RIQUADRO 2 - scala 1:2000

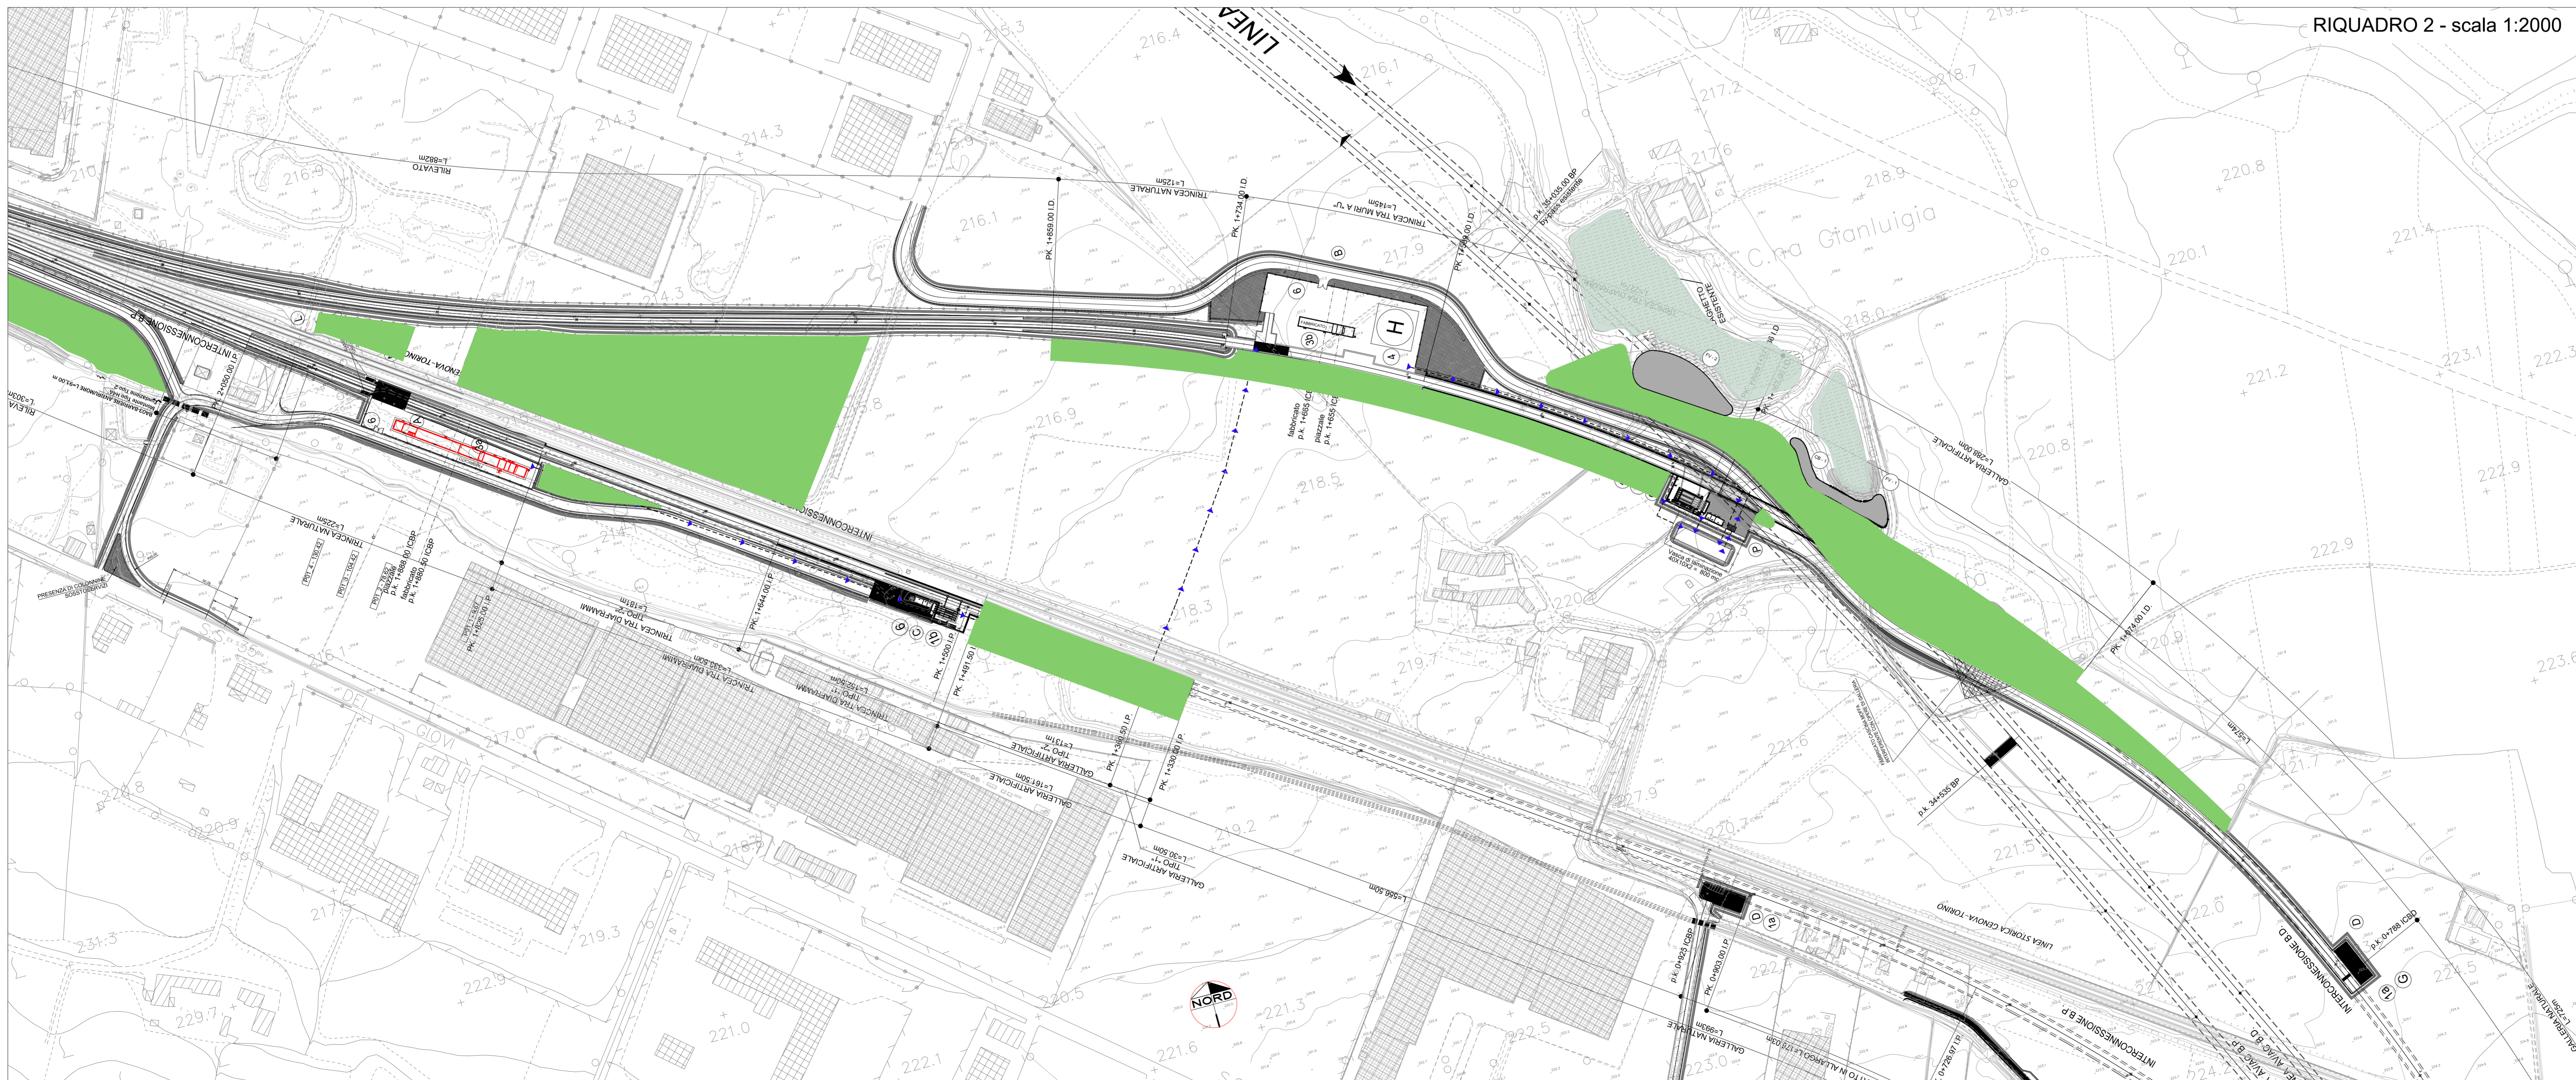

LEGGENDA

Fase di Ripristino Aree di cantiere

- Ripristino con recupero della fertilità dei suoli area di lavorazione
- Ripristino con recupero della fertilità dei suoli area di cantiere

COMMITTENTE:



ALTA Sorveglianza:



GENERAL CONTRACTOR:



INFRASTRUTTURE FERROVIARIE STRATEGICHE DEFINITE DALLA  
LEGGE OBIETTIVO N.443/01

TRATTA A.V.A.C. TERZO VALICO DEI GIOVI  
PROGETTO ESECUTIVO

CA22 - CANTIERE OPERATIVO PERNIGOTTI COP6

Planimetria mitigazione ambientale in fase finale

GENERAL CONTRACTOR Cociv Ing. N. Meoni		DIRETTORE LAVORI		SCALA: 1:2000
COMMESSA 1G51	LOTTO 01	FASE E	ENTE CV	TIPO DOC. PZ
OPERADISCIPLINA CA2201		PROGR. 104	REV. A	
PROGETTAZIONE				
Rev.	Descrizione emissione	Redatto	Data	Verificato
AD0	Prima Emissione	COCIV	25/07/2013	COCIV
				Data
				25/07/2013
				Progetto
				A. Manfelloni
				25/07/2013
				IL PROGETTISTA
				COPIA
				Qualità n. 10
				n. 6271 R