PROFILO BD
SEZIONE BD1
PROGRESSIVA 24.33

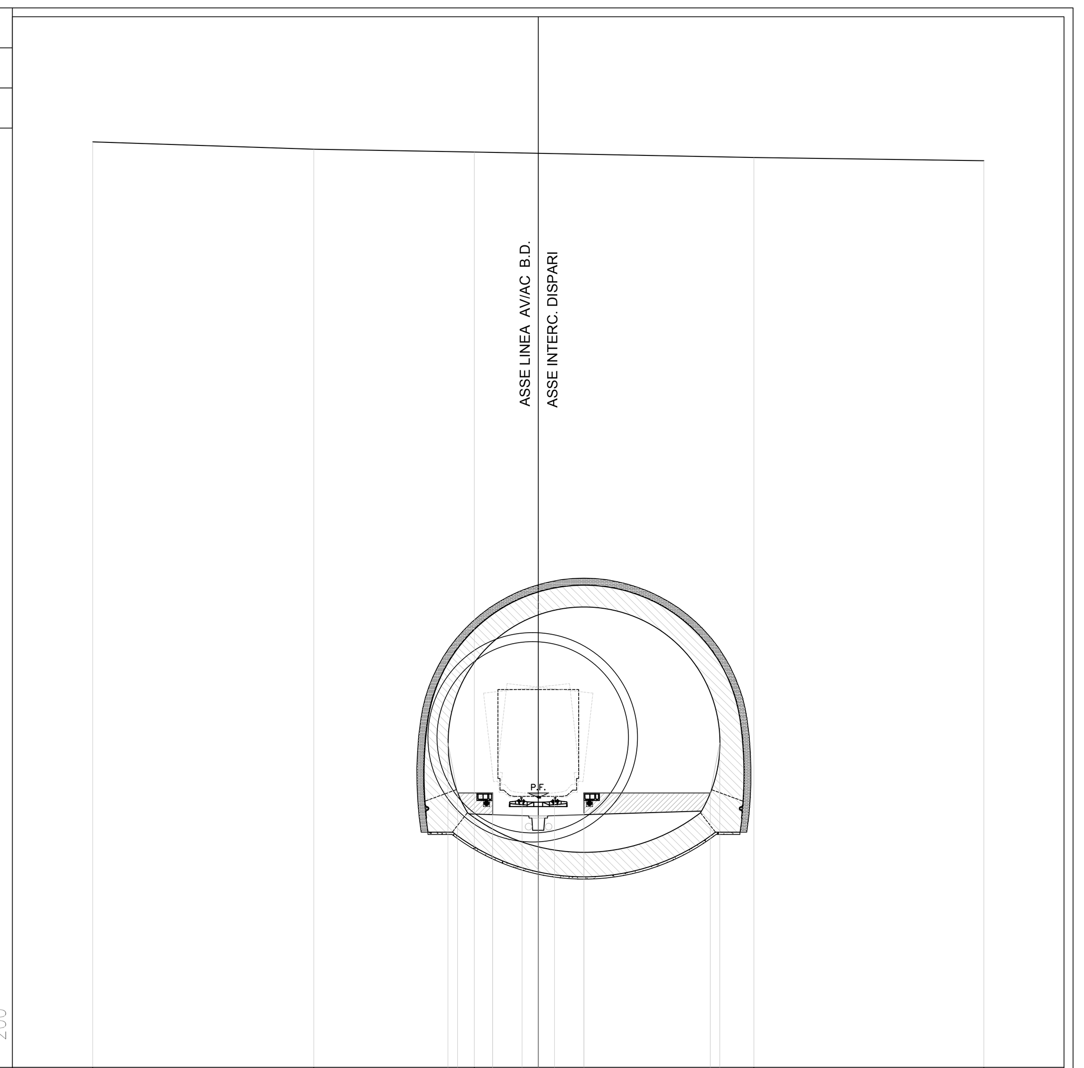

PROGRESSIVE TERRENO	-20.00, -10.07, -2.87, 9.68, 20.00
QUOTE TERRENO	231.58, 231.25, 231.12, 230.87, 230.73
PROGRESSIVE MARCIAPIEDI	-4.05, -3.62, -2.05, -2.05, 0.00, 2.05, 2.05, 7.72, 8.15
QUOTE MARCIAPIEDI	204.58, 202.33, 202.33, 201.36, 201.31, 201.36, 202.33, 202.33, 204.58
QUOTE PF	202.13, 202.13

PROFILO BD
SEZIONE BD2
PROGRESSIVA 73.38

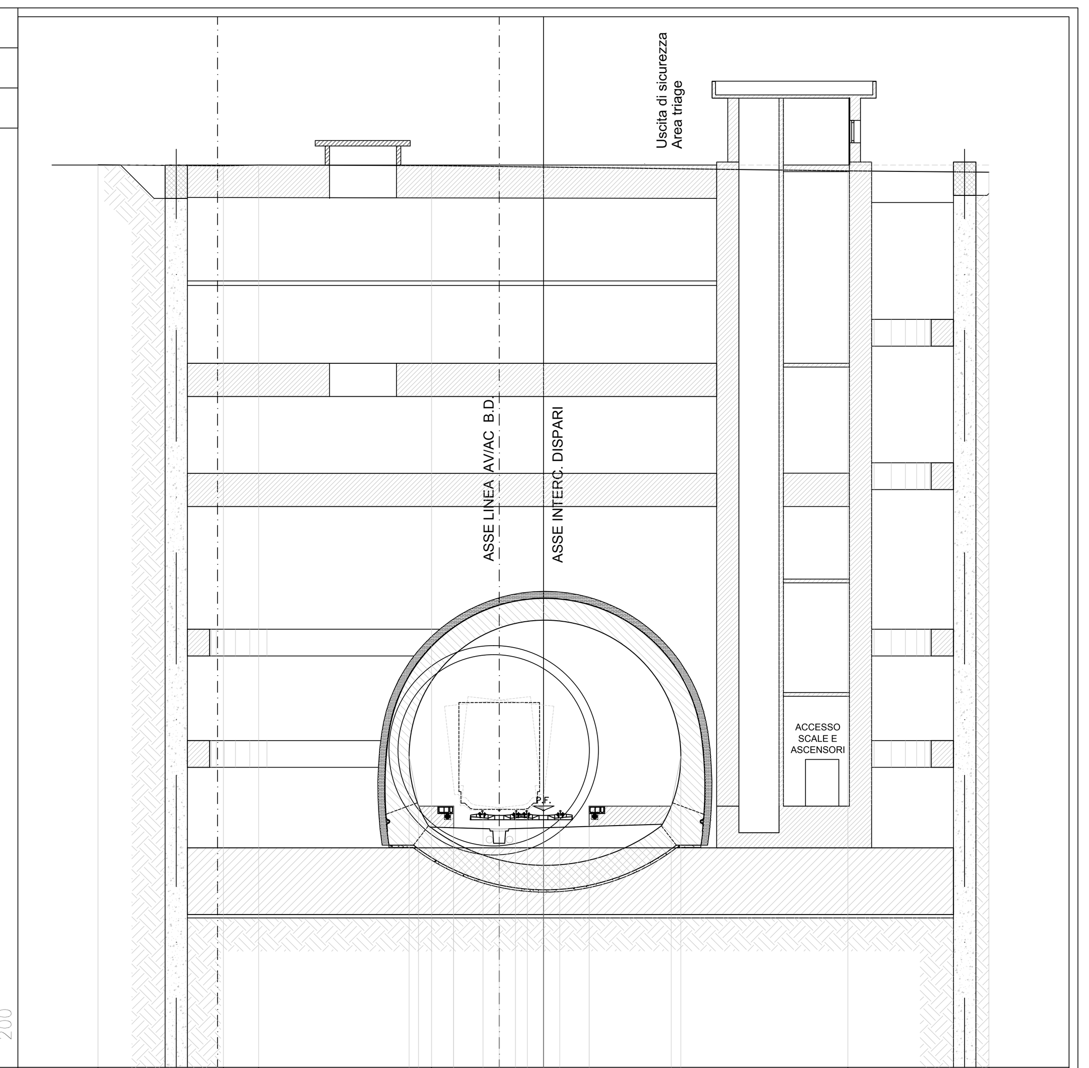

PROGRESSIVE TERRENO	-20.00, -14.37, -12.79, -5.03, 13.66, 20.00
QUOTE TERRENO	230.53, 230.50, 230.54, 230.51, 230.27, 230.21
PROGRESSIVE MARCIAPIEDI	-6.04, -5.61, -4.04, -4.04, -1.99, 0.00, 2.05, 2.05, 5.73, 6.16
QUOTE MARCIAPIEDI	203.99, 201.74, 201.74, 200.77, 200.72, 200.77, 200.83, 201.74, 201.74, 203.99
QUOTE PF	201.54, 201.54, 201.55, 201.54

PROFILO BD
SEZIONE BD3
PROGRESSIVA 123.35

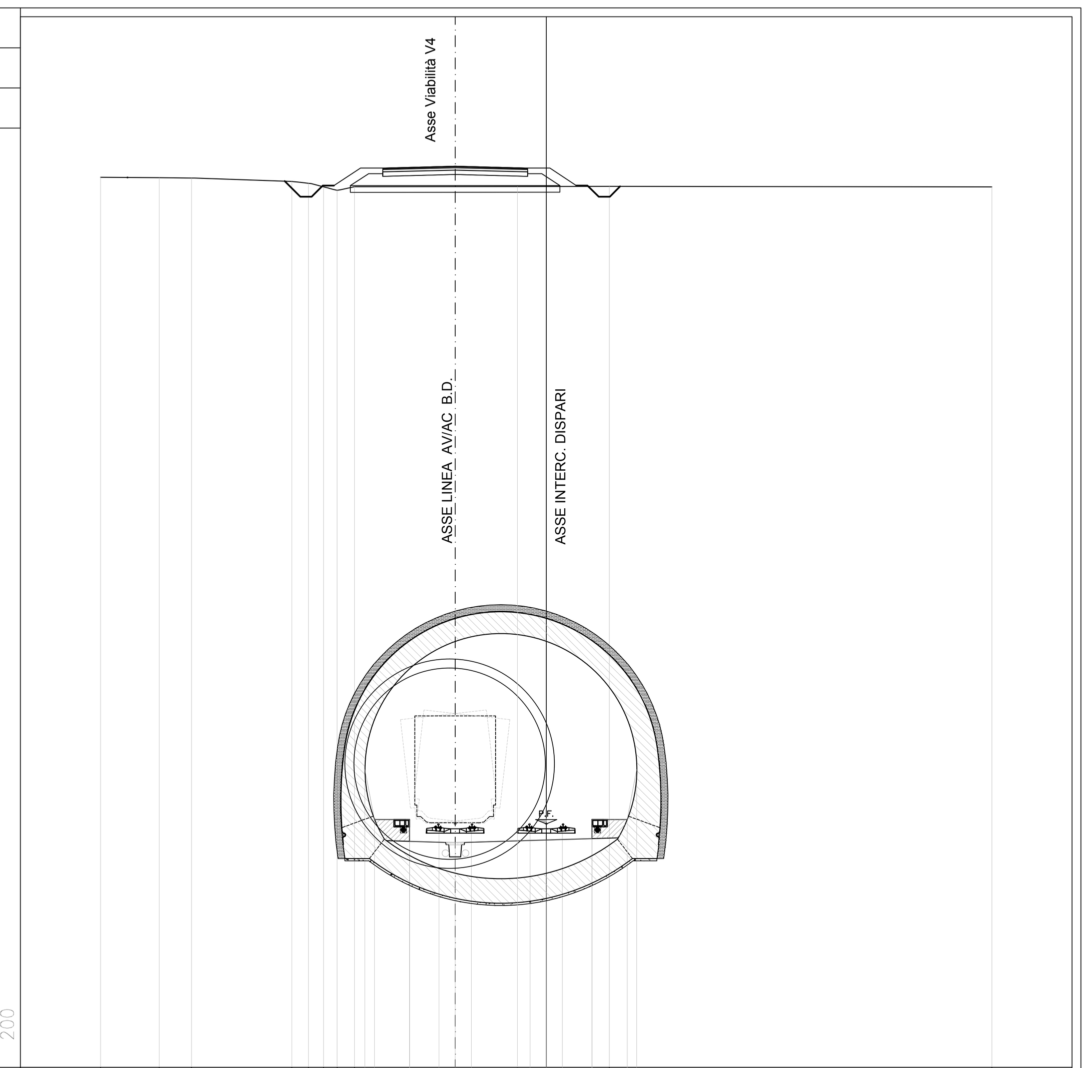

PROGRESSIVE TERRENO	-20.00, -17.37, -15.92, -11.42, -10.68, -10.00, -9.39, -8.60, -1.29, 2.83, 20.00
QUOTE TERRENO	229.99, 229.97, 229.95, 229.80, 229.72, 229.56, 229.40, 229.57, 229.57, 229.58, 229.55
PROGRESSIVE MARCIAPIEDI	-8.14, -7.71, -6.14, -6.14, -4.09, 0.00, 2.05, 2.05, 3.63, 4.06
QUOTE MARCIAPIEDI	203.39, 201.14, 200.16, 201.14, 200.11, 200.22, 201.14, 200.28, 201.14, 203.39
QUOTE PF	200.94, 200.94, 201.00, 200.94

COMMITTENTE:
RFI RETE FERROVIARIA ITALIANA
GRUPPO FERROVIE DELLO STATO ITALIANE

ALTA SORVEGLIANZA:
ITALFERR
GRUPPO FERROVIE DELLO STATO ITALIANE

GENERAL CONTRACTOR:
COCIV
Consorzio Collegamenti Integrati Veloci

INFRASTRUTTURE FERROVIARIE STRATEGICHE DEFINITE DALLA LEGGE OBIETTIVO N.443/01

TRATTA A.V./A.C. TERZO VALICO DEI GIOVI
PROGETTO ESECUTIVO

GNVA - Camerone Intercon. BD Da PK 33+471.63 a PK 33+823.63 - Tratto 0

Sezioni correnti camerone I.D.- Tav. 1 di 2

GENERAL CONTRACTOR	DIRETTORE LAVORI	SCALA:
Consorzio **Cociv** Ing. N. Meistro		1:200

COMMESSA	LOTTO	FASE	ENTE	TIPO DOC.	OPERA/DISCIPLINA	PROGR.	REV.
IG51	04	E	CV	W9	GNVA0X	001	A

PROGETTAZIONE

Rev.	Descrizione emissione	Redatto	Data	Verificato	Data	Progettista Integratore	Data	IL PROGETTISTA
A00	Prima emissione	COCIV	25/07/2019	COCIV	25/07/2019	A. Mancarella	25/07/2019	COCIV Dott. Ing. Aldo Mancarella Ordine Ingegneri Prov. TO n. 6271 R

n. Elab.
Nome File: IG51-04-E-CV-W9-GNVA-0X-001-A00
CUP: F81H92000000008

Scala di plot: 1: 1

NOME FILE:13072100 RED: FM DATA: 02.04.13 FATT. PLOT: 1=1