




**SUCCESSIONE SEZIONI TIPO CAMERONE - BINARIO DISPARI**  
da 33+590.65 BD a 33+824.65 BD

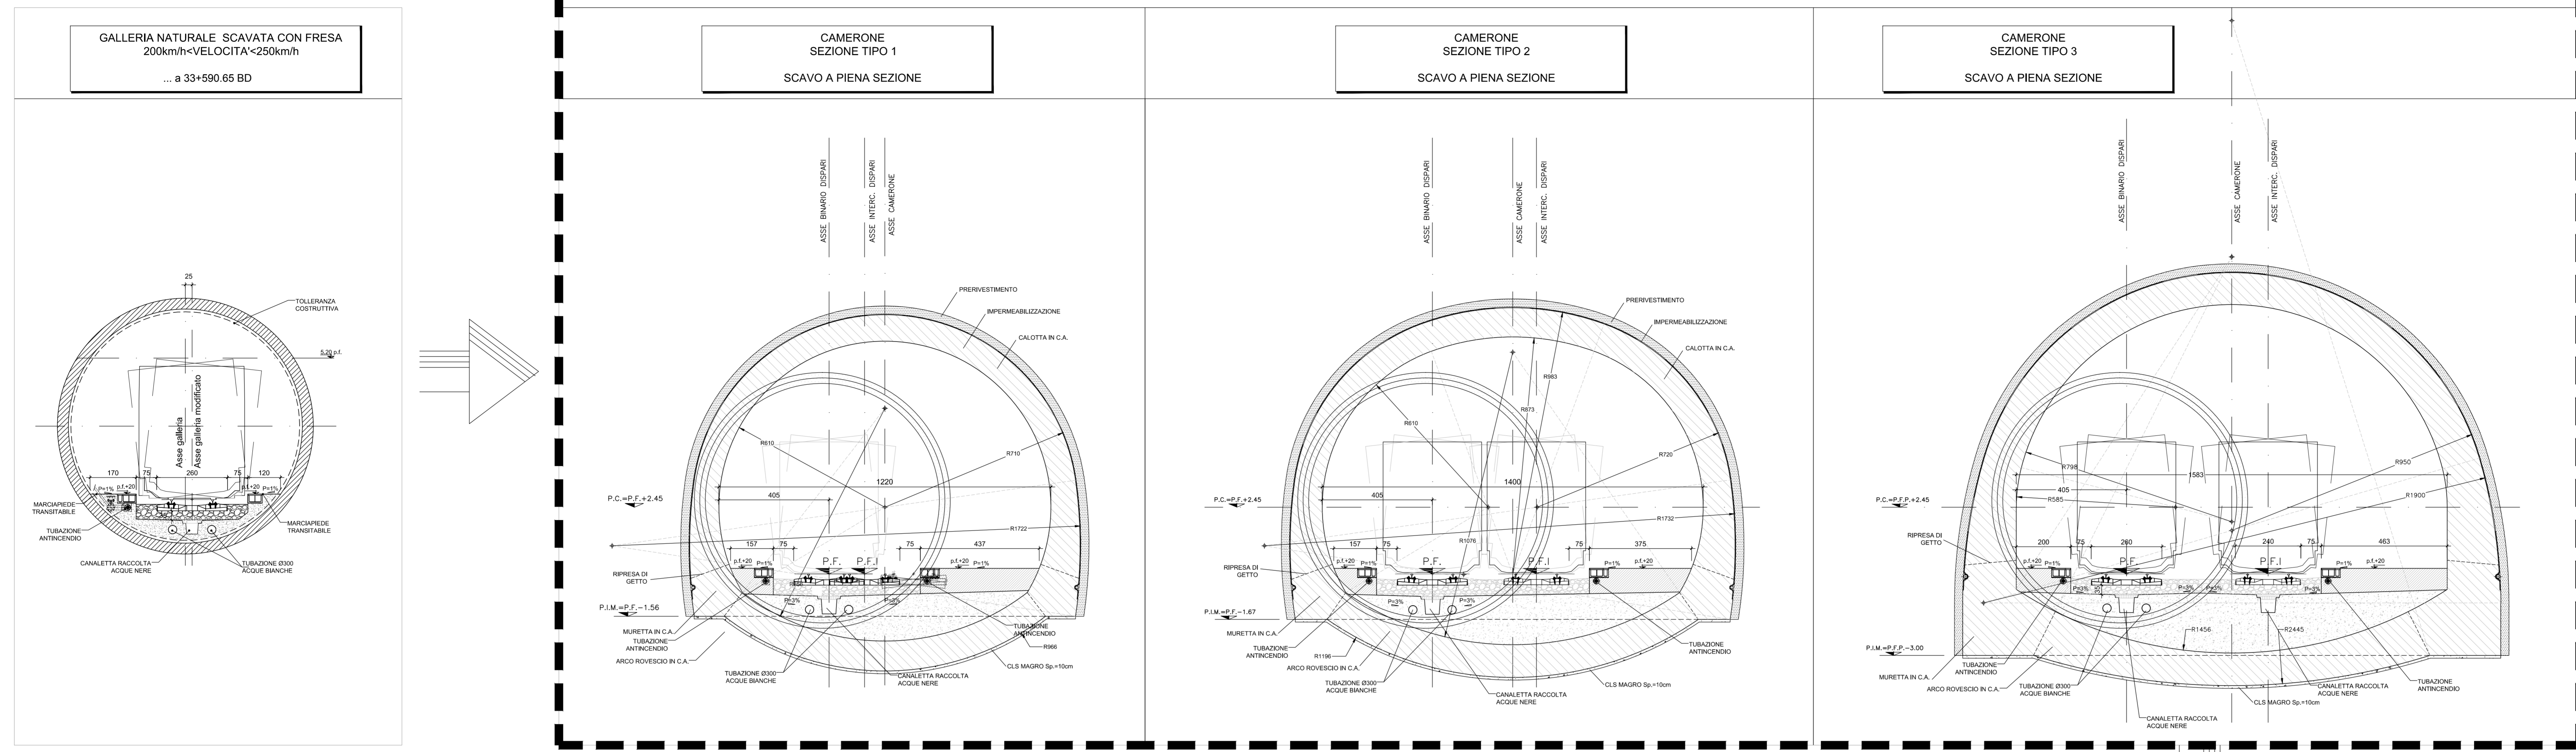

**(... SEQUE) SUCCESSIONE SEZIONI TIPO CAMERONE - BINARIO DISPARI**  
da 33+590.65 BD a 33+824.65 BD

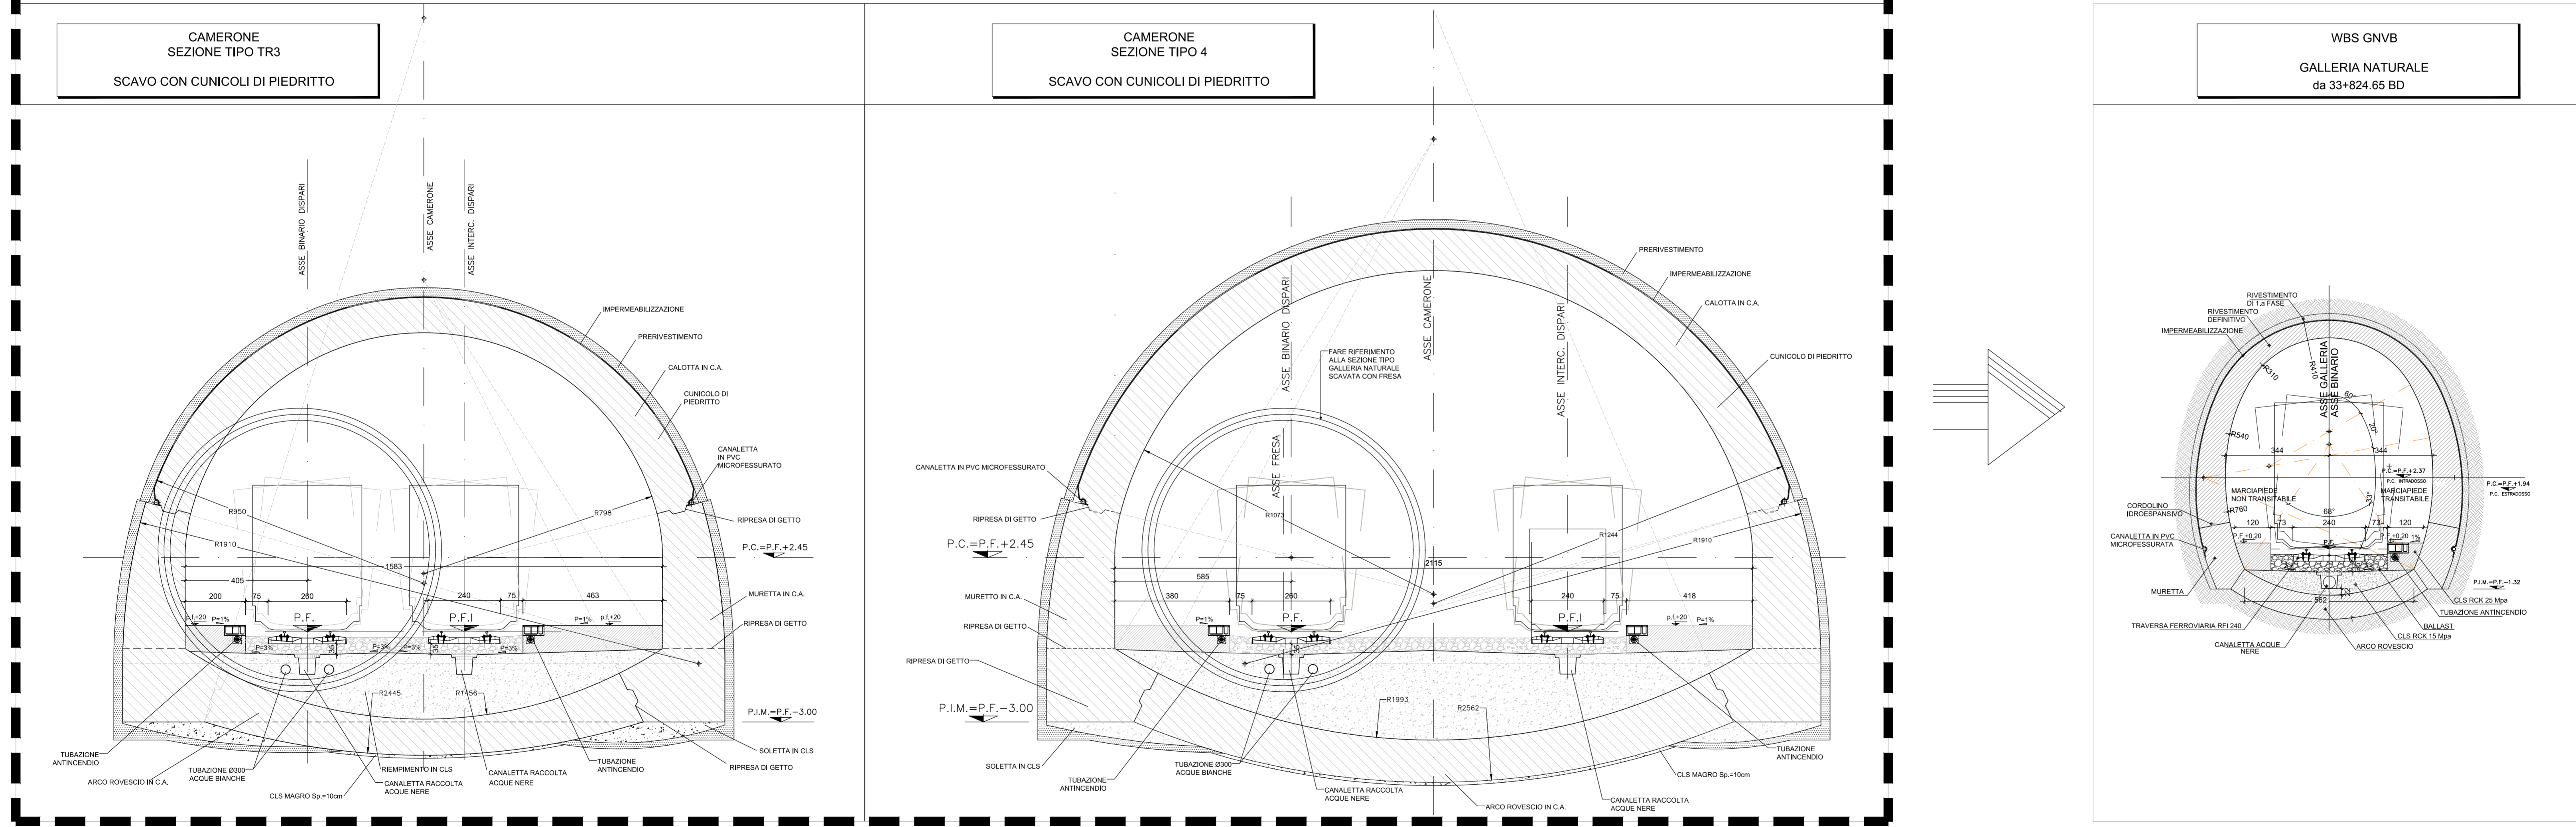

NOTA BENE:  
PER LE PARTI STRUTTURALI FARE RIFERIMENTO  
AGLI ELABORATI SPECIFICI

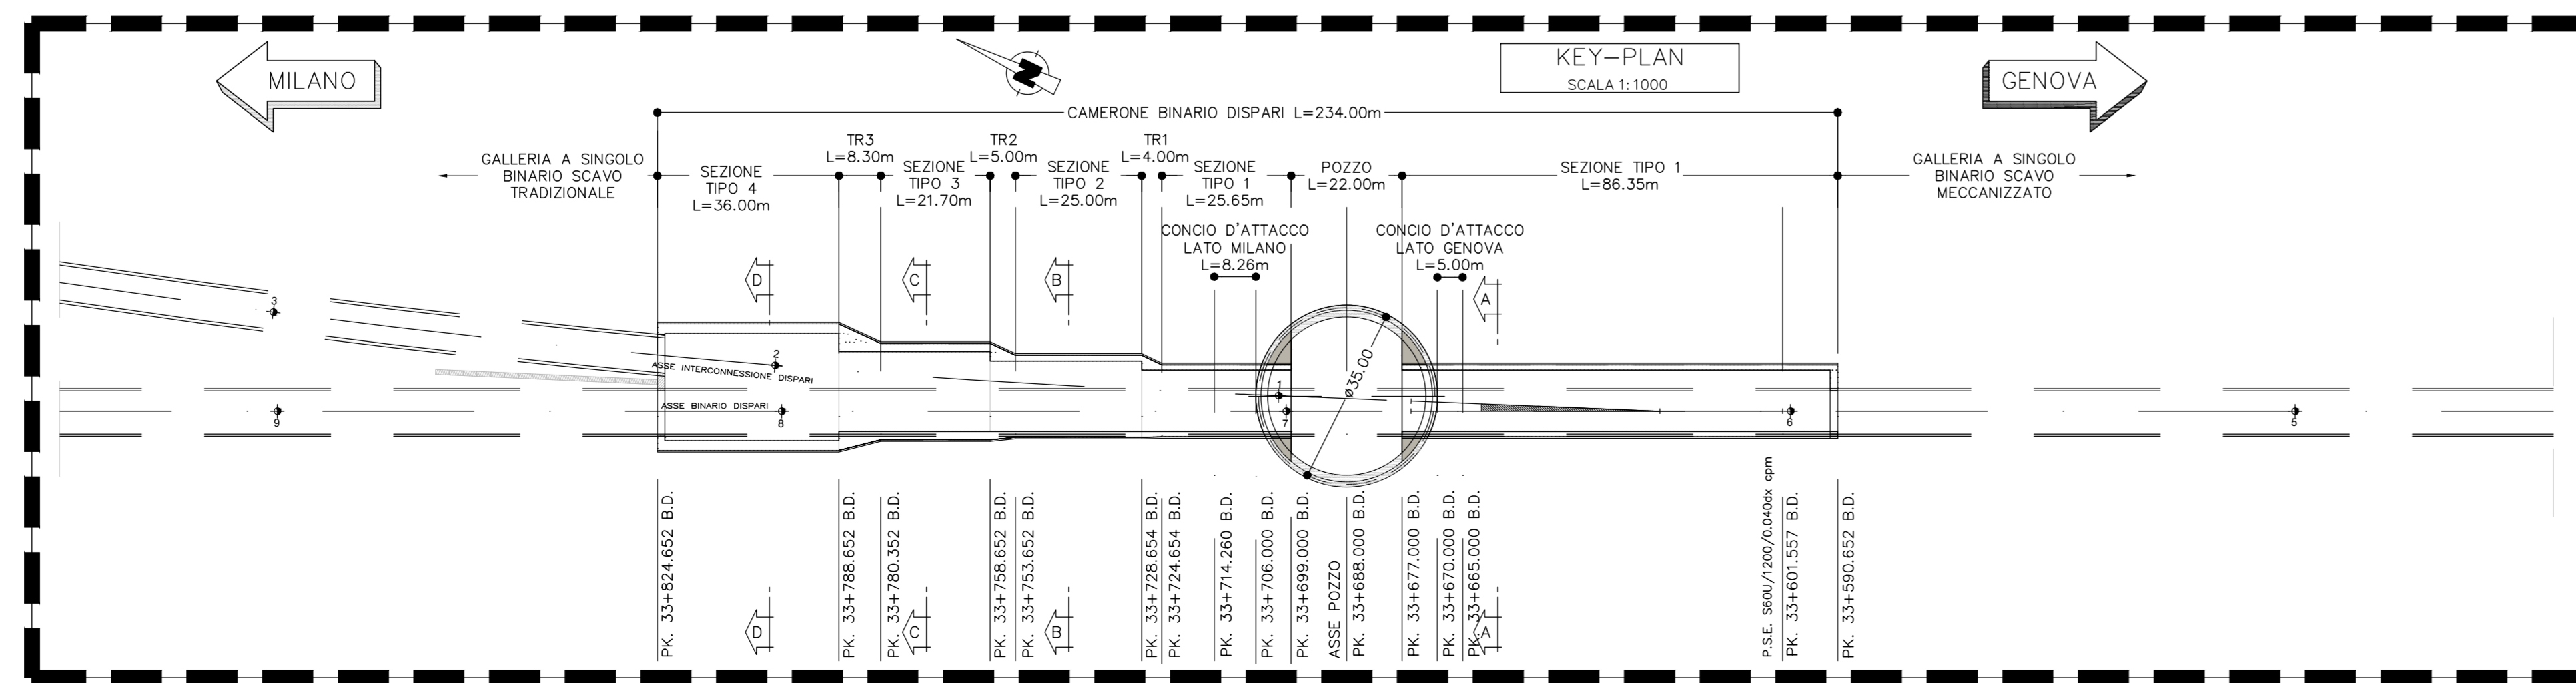

COMMITTENTE:  
**RFI**  
RETE FERROVIARIA ITALIANA  
GRUPPO FERROVIE DELLO STATO ITALIANO

ALTA Sorveglianza:  
**ITALFERR**  
GRUPPO FERROVIE DELLO STATO ITALIANO

GENERAL CONTRACTOR:  
**COCLV**  
Costruzioni Cooperative Integrati Veneto

INFRASTRUTTURE FERROVIARIE STRATEGICHE DEFINITE DALLA  
LEGGE OBIETTIVO N.443/01  
TRATTA A.V./A.C. TERZO VALICO DEI GIOVI  
PROGETTO ESECUTIVO

GNVA - Camerone Intercon. BD Da Pk 33+471.63 a PK 33+823.63 - Tratto 0

Sezioni tipo camerone I.D.

GENERAL CONTRACTOR		DIRETTORE LAVORI		SCALA:			
CoClv Ing. M. Malato				1:100			
COMMESSA	LOTTO	FASE	ENTE	TIPO DOC.	OPERASUBDISCIPLINA	PROGR.	REV.
I G 5 1	0 4	E	C V	W A	G N V A O X	0 0 1	A
PROGETTAZIONE							
Rev.	Descrizione emissione	Redatto	Data	Verificato	Data	Progettista	Data
A00	Prima emissione	COCLV	25/07/2013	COCLV	25/07/2013	A. Manfellotto	25/07/2013

Nome File: I:\D\A\A.C\VALICOVAI-01-00-000  
CLIP: F31162200000003