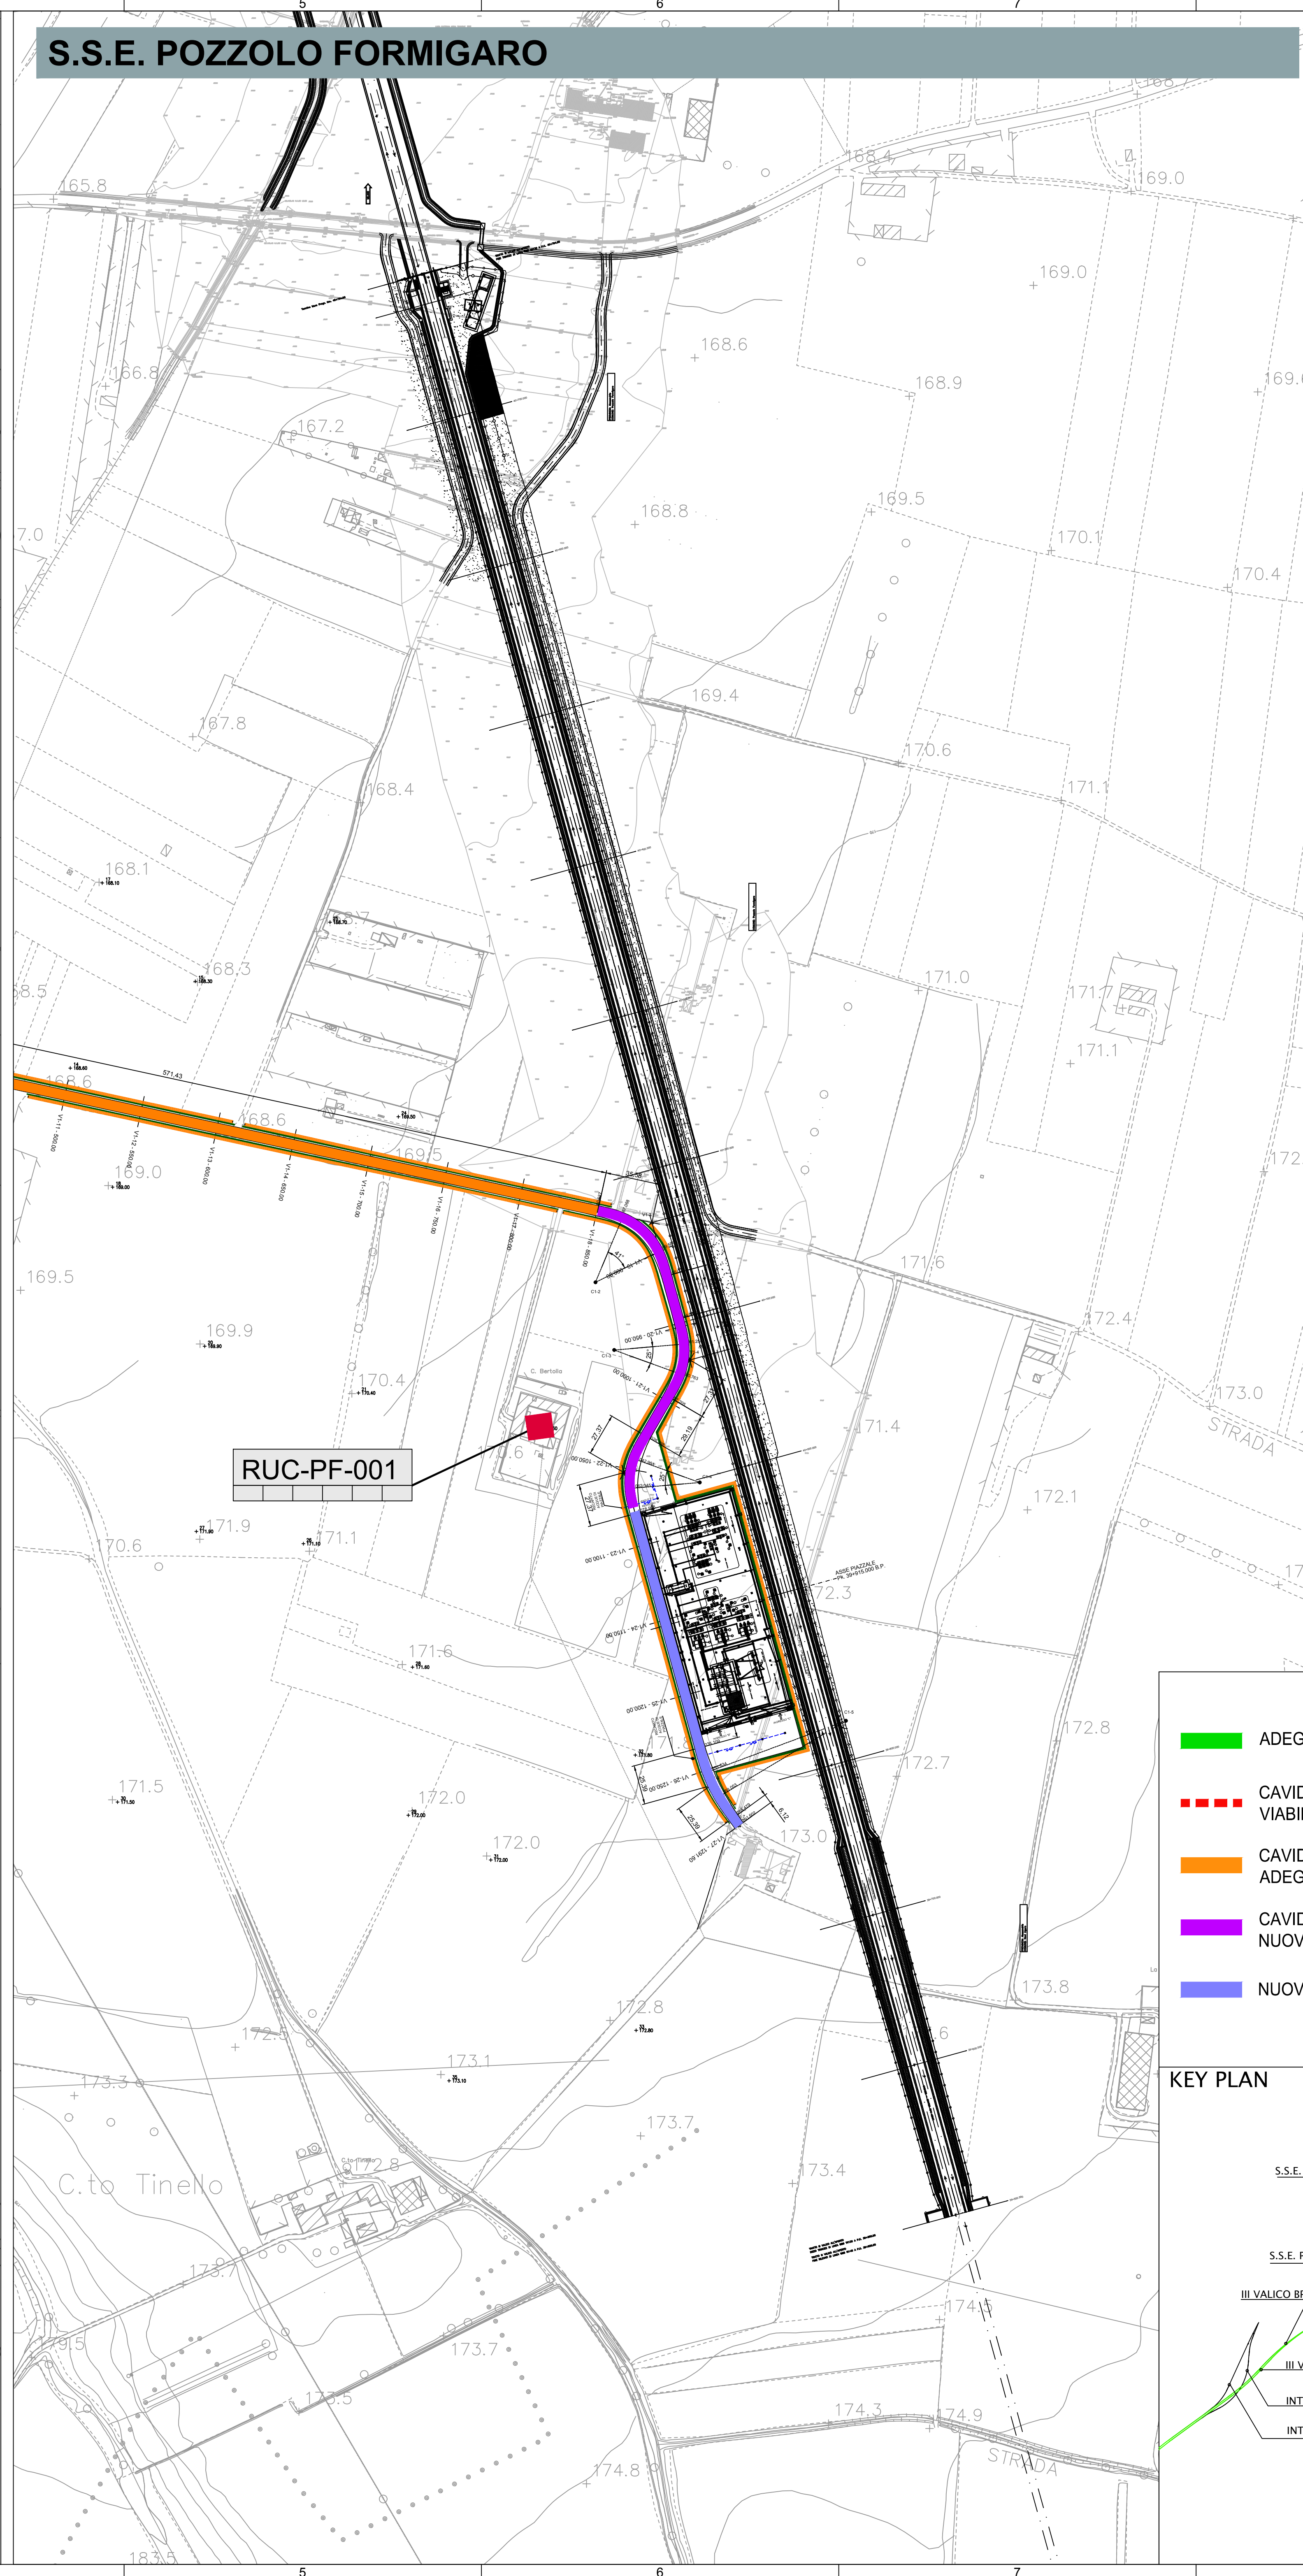


S.S.E. POZZOLO FORMIGARO

Punti di monitoraggio

Forma della Codifica: XXX -YY - nnn
 XXX = Ambito Monitorato (3 lettere; 1 per l'ambiente idrico);
 YY = Comune (2 lettere);
 nnn = Numerazione Progressiva (3 numeri, secondo la progressione 010, 020, 030, etc).

ATM-NL-001 Punti di monitoraggio da integrativi


(NL-128) VIC-NL-001 (Ricettore studio SIA) Codifica punto PMA

Ambito Monitorato		Codifica Ambito
	Atmosfera	ATM
	Ambiente Idrico Superficiale - Torrente	T
	Ambiente Idrico Superficiale - Lago	L
	Ambiente Idrico Sotterraneo - Pozzo - Media vulnerabilità	P
	Ambiente Idrico Sotterraneo - Pozzo - Bassa vulnerabilità	S
	Ambiente Idrico Sotterraneo - Pozzo - Nessuna vulnerabilità	V
	Suolo	SUO
	Stato Fisico dei Luoghi	SFL
	Vegetazione e Flora - Rilevamento botanico	VEG
	Fauna ed Ecosistemi - Rilevamento faunistico	FAU
	Fauna ed Ecosistemi - Indice IFF	ECO
	Rumore - Transiti Ferroviari	RUF
	Rumore - Viabilità	RUV
	Rumore - Cantieri	RUC
	Rumore - Fronte Avanzamento Lavori	RUL
	Vibrazioni - Cantieri	VIC
	Vibrazioni - Fronte Avanzamento Lavori	VIL
	Vibrazioni - Transiti Ferroviari	VIF
	Vibrazioni - Viabilità	VI V
	Campi elettromagnetici	CEM
	Paesaggio	PAE

Comune	Sigla	Comune	Sigla
Alessandria	AL	Isola S'Antonio	IA
Arquata Scrivia	AR	Novi Ligure	NL
Bosco Marengo	BM	Pontecurone	PC
Campomorone	CM	Pozzolo Formigaro	PF - PO
Carrosio	CA	Ronco Scrivia	RS
Cassine	CS	Sale	SA
Ceranesi	CE	Serravalle Scrivia	SS
Fraconalto	FR	Sezzadio	SE
Gavi	GA	Tortona	TR
Genova	GE	Voltaggio	VO
Isola del Cantone	IS		

- | | |
|---|---|
|  | ADEGUAMENTO VIABILITA' ESISTENTE L=5.00 m |
|  | CAVIDOTTO 132kV INTERRATO SOTTO VIABILITA' ESISTENTE DA RIPRISTINARE |
|  | CAVIDOTTO 132kV INTERRATO SOTTO ADEGUAMENTO VIABILITA' ESISTENTE L=5.00 m |
|  | CAVIDOTTO 132kV INTERRATO SOTTO NUOVA VIABILITA' L=5.00 m |
|  | NUOVA VIABILITA' L=3.50 m |

KEY PLAN

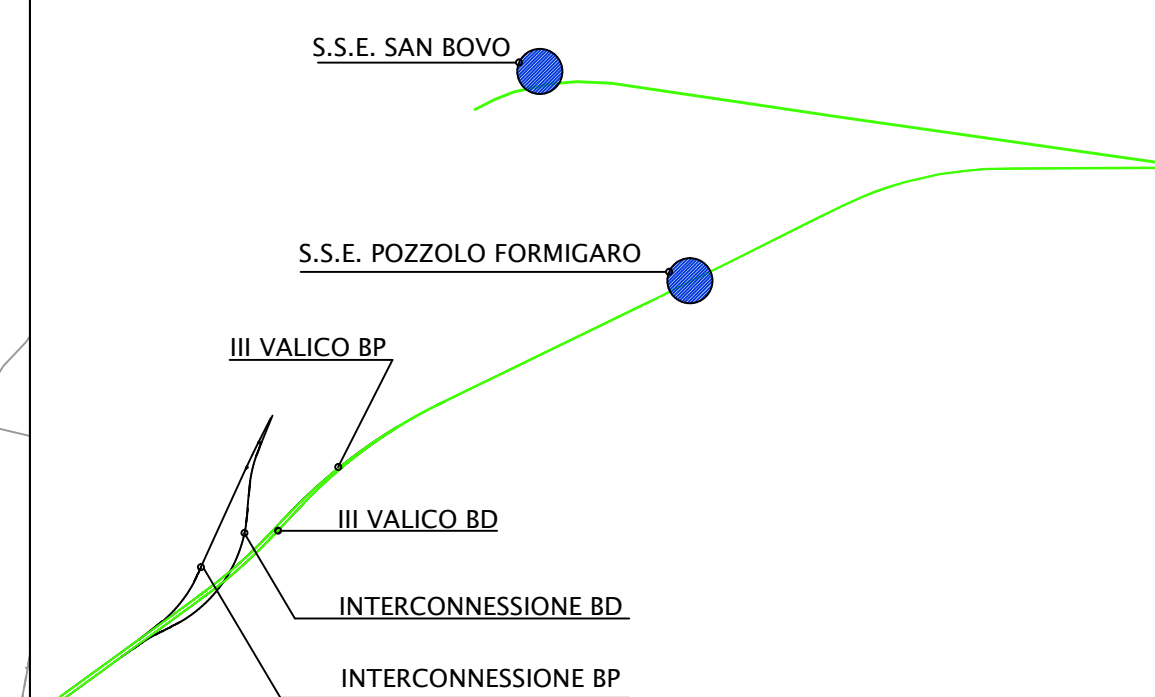

COMMITTENTE:



ALTA SORVEGLIANZA




GENERAL CONTRACTOR



INFRASTRUTTURE FERROVIARIE STRATEGICHE DEFINITE DALLA
LEGGE OBIETTIVO N.443/01

TRATTA A.V./A.C. TERZO VALICO DEI GIOVI
PROGETTO ESECUTIVO

Tratta A.V./A.C. III Valico dei Giovi
IM00 - Interventi di inserimento paesistico, ambientale e ripristino
Monitoraggio Ambientale - Piano Di Monitoraggio Ambientale
Planimetria Area SSE Pozzolo - Punti Di Monitoraggio Integrativi

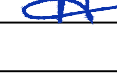GENERAL CONTRACTOR				DIRETTORE LAVORI				SCALA: _____	
Consorzio Cociv Ing. N. Mestro									
COMMESSA		LOTTO	FASE	ENTE	TIPO DOC	OPERAZIONE/CD/PLA		PROGR.	RE
IG51		00	E	CV	PZ	IM00000		002	A
PROGETTAZIONE									
Rev.	Descrizione emissione	Redatto	Data	Verificato	Data	Progettista trasfornire	Data	IL PROGETTISTA	
A00	Prima emissione	COCIV	25/07/2019	COCIV	25/07/2019	A Mancarella	25/07/2019	  Dott. ING. A. Mancarella Grafica/Impaginazione n. 6271 R	
			n. Elab.		Nome File: I351-001-CV-PZ-M00-00-002-A00-0000000000000000				