

NOTE GENERALI

NOTE:
TUTTE LE DIMENSIONI SONO IN MILLIMETRI.
DIMENSIONI:
SALVO OVE DIMENSAMENTE INDICATO.
LE QUOTE ALTIMETRICHE SONO IN METRI SLM

-NOTA 1: COPRIFERRO 100MM SULL'ARMATURA ORDINARIA E 50MM SU QUELLA DI SUPERFICIE IN ACCIAIO INOX

ELABORATI DI RIFERIMENTO:

4-5101_CG1001-PAADPG-SS415000000-01 DISEGNI D'INSEME

NOTES:

DIMENSIONS: ALL THE DIMENSIONS ARE IN MILLIMETERS.
EXCEPT WHERE OTHERWISE INDICATED.

ALL LEVELS ARE IN METERS ABOVE SEA LEVEL.


-NOTE 1: COVER 100MM ON ORDINARY REINFORCEMENT AND 50MM ON SURFACE STAINLESS STEEL

REFERENCES:


4-5101_CG1001-PAADPG-F315000000-01 GENERAL ARRANGEMENT

QUESTO ELABORATO GRAFICO VA LETTO INSIEME A:
THIS DRAWING TO BE READ IN CONJUNCTION WITH:
4-5122_CG1001-PBXDPST-F315000000-03

SEZIONE A-A
SCALA 1:50
SECTION A-A
SCALE 1:50

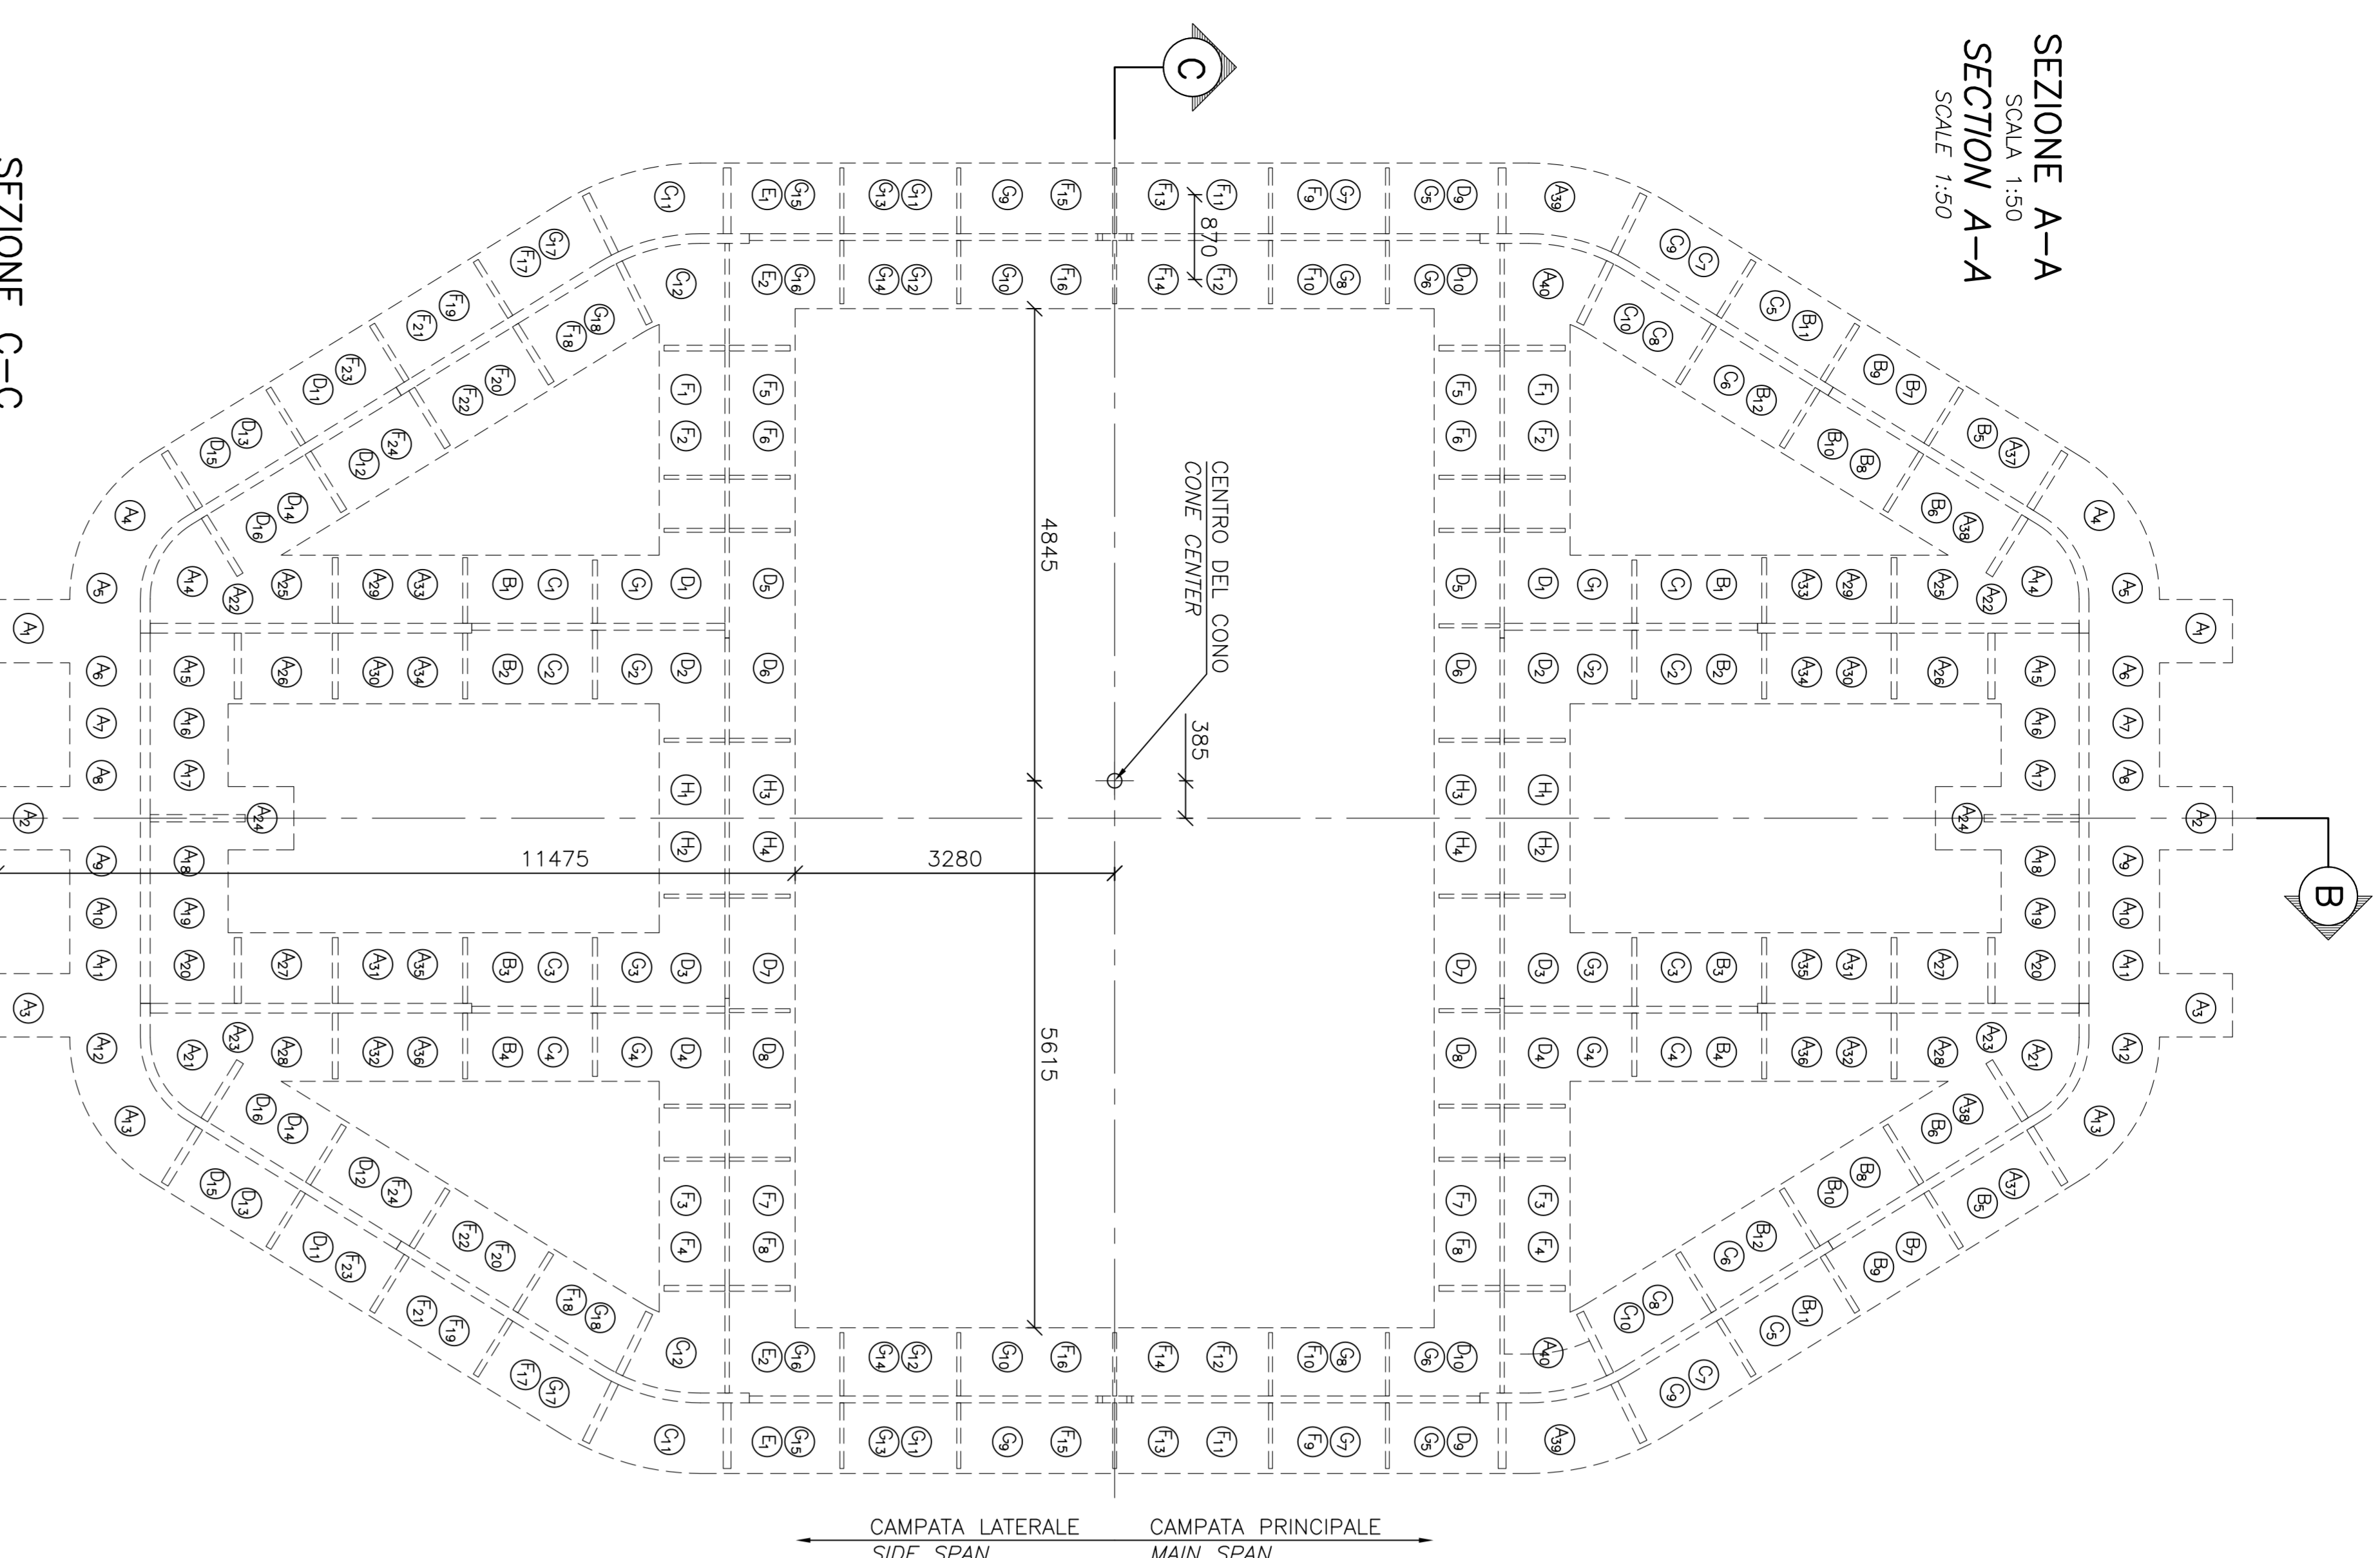


SEZIONE B-B
SCALA 1:50
SECTION B-B
SCALE 1:50

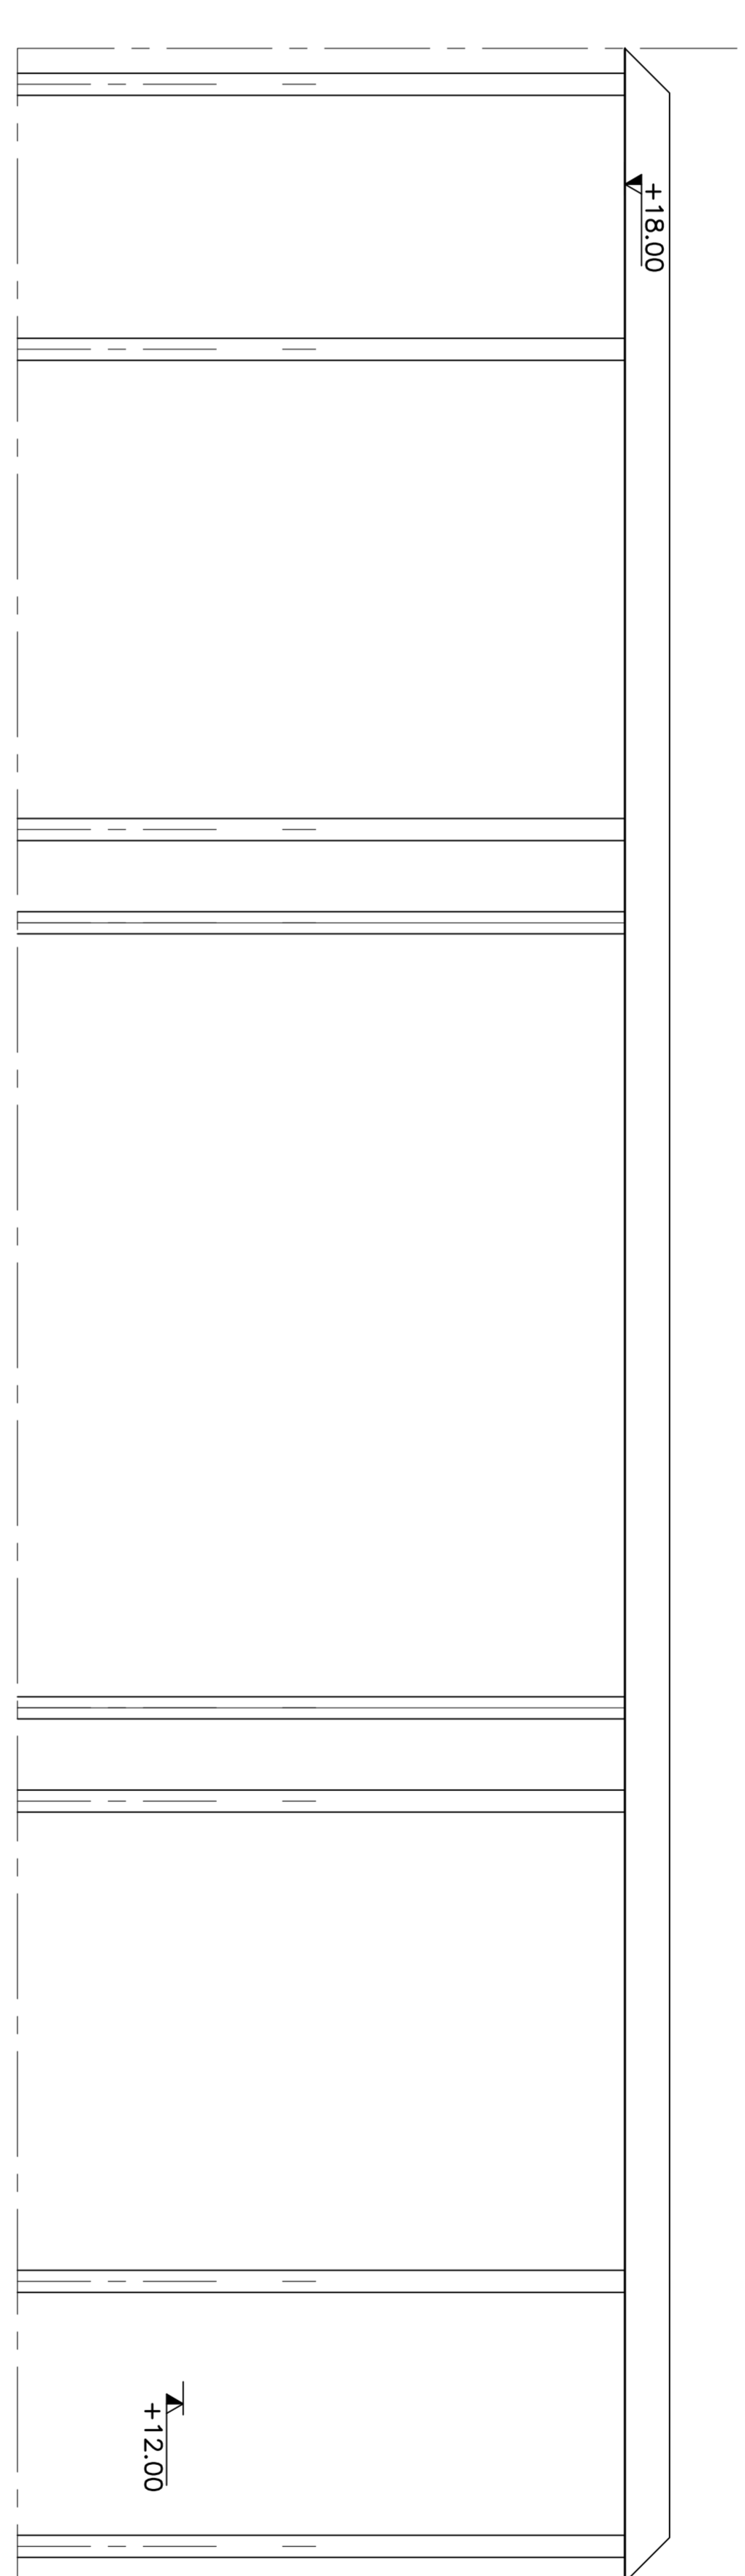


CAVO TIPO /TENDON TYPE	N. CAVI /TENDONS Nos	DIAM. GUAINA /SHEATH DIAMETER [mm]	RAGGIO MINIMO /MINIMUM RADIUS [mm]
A	40	200	5000
B	12	200	5000
C	12	180	5000
D	16	160	5000
E	2	160	5000
F	24	160	5000
G	18	140	5000
H	4	125	5000

SEZIONE C-C
SCALA 1:50
SECTION C-C
SCALE 1:50

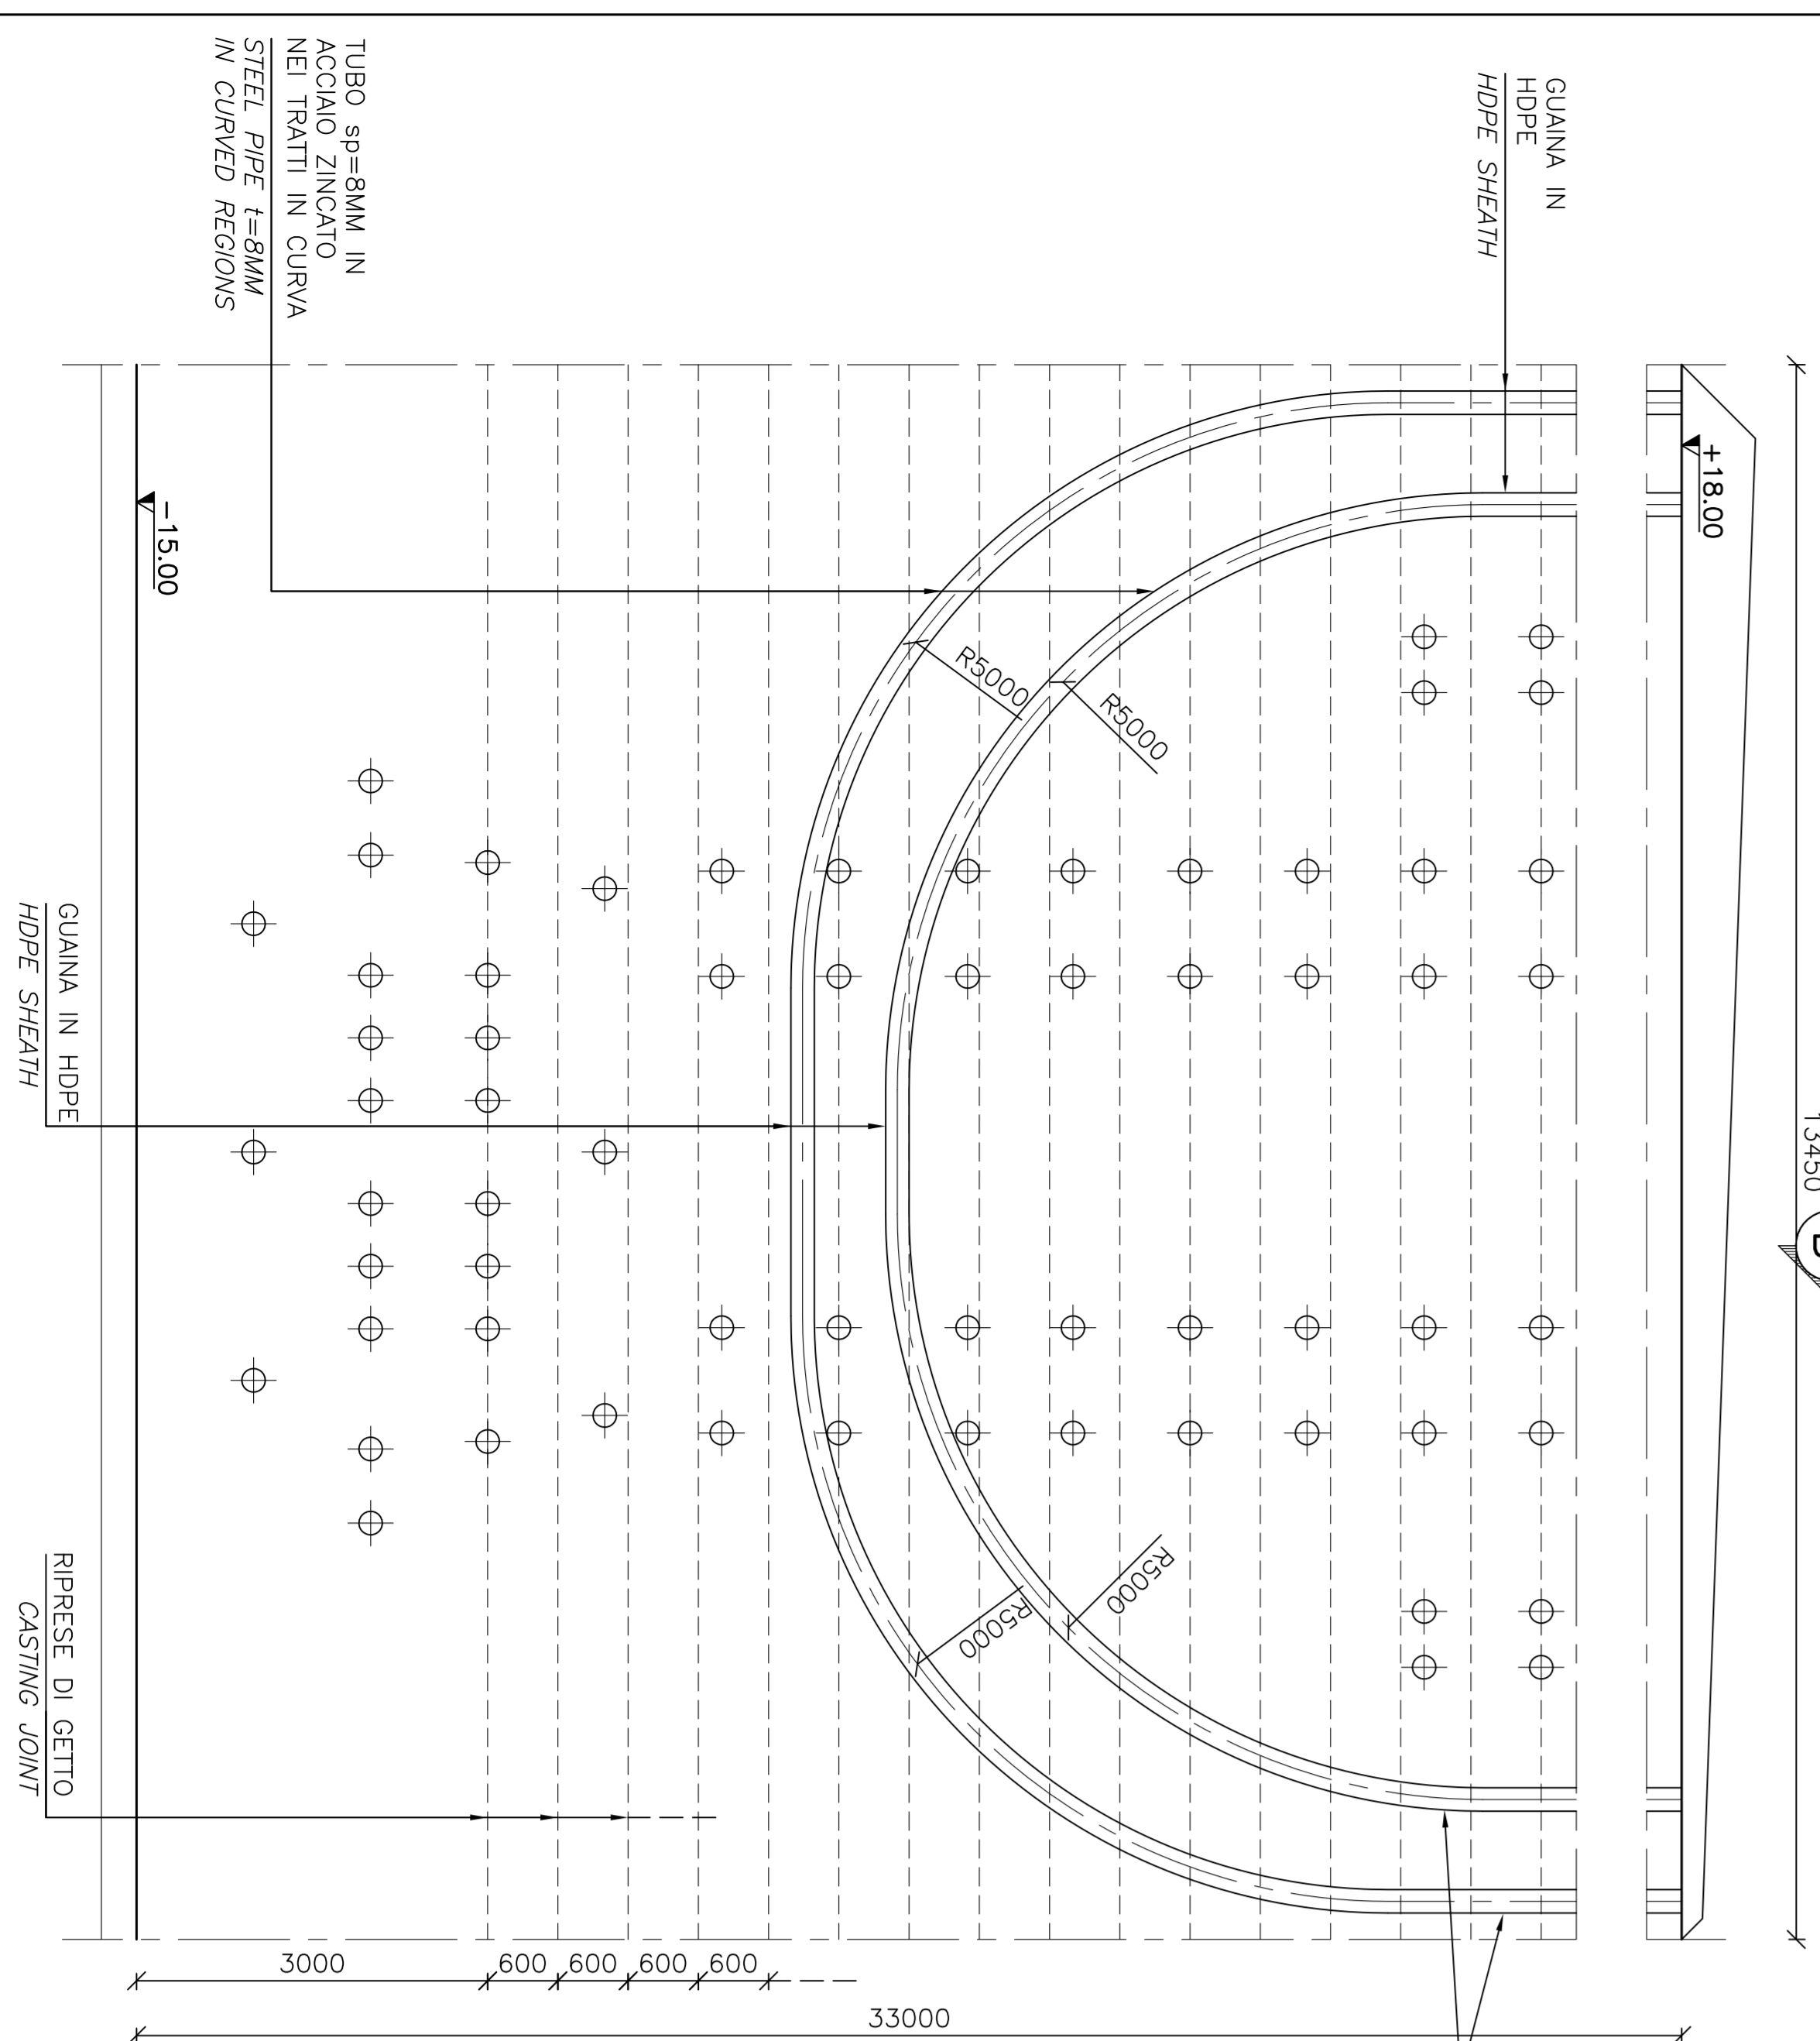

SEZIONE C-C
SCALA 1:50
SECTION C-C
SCALE 1:50

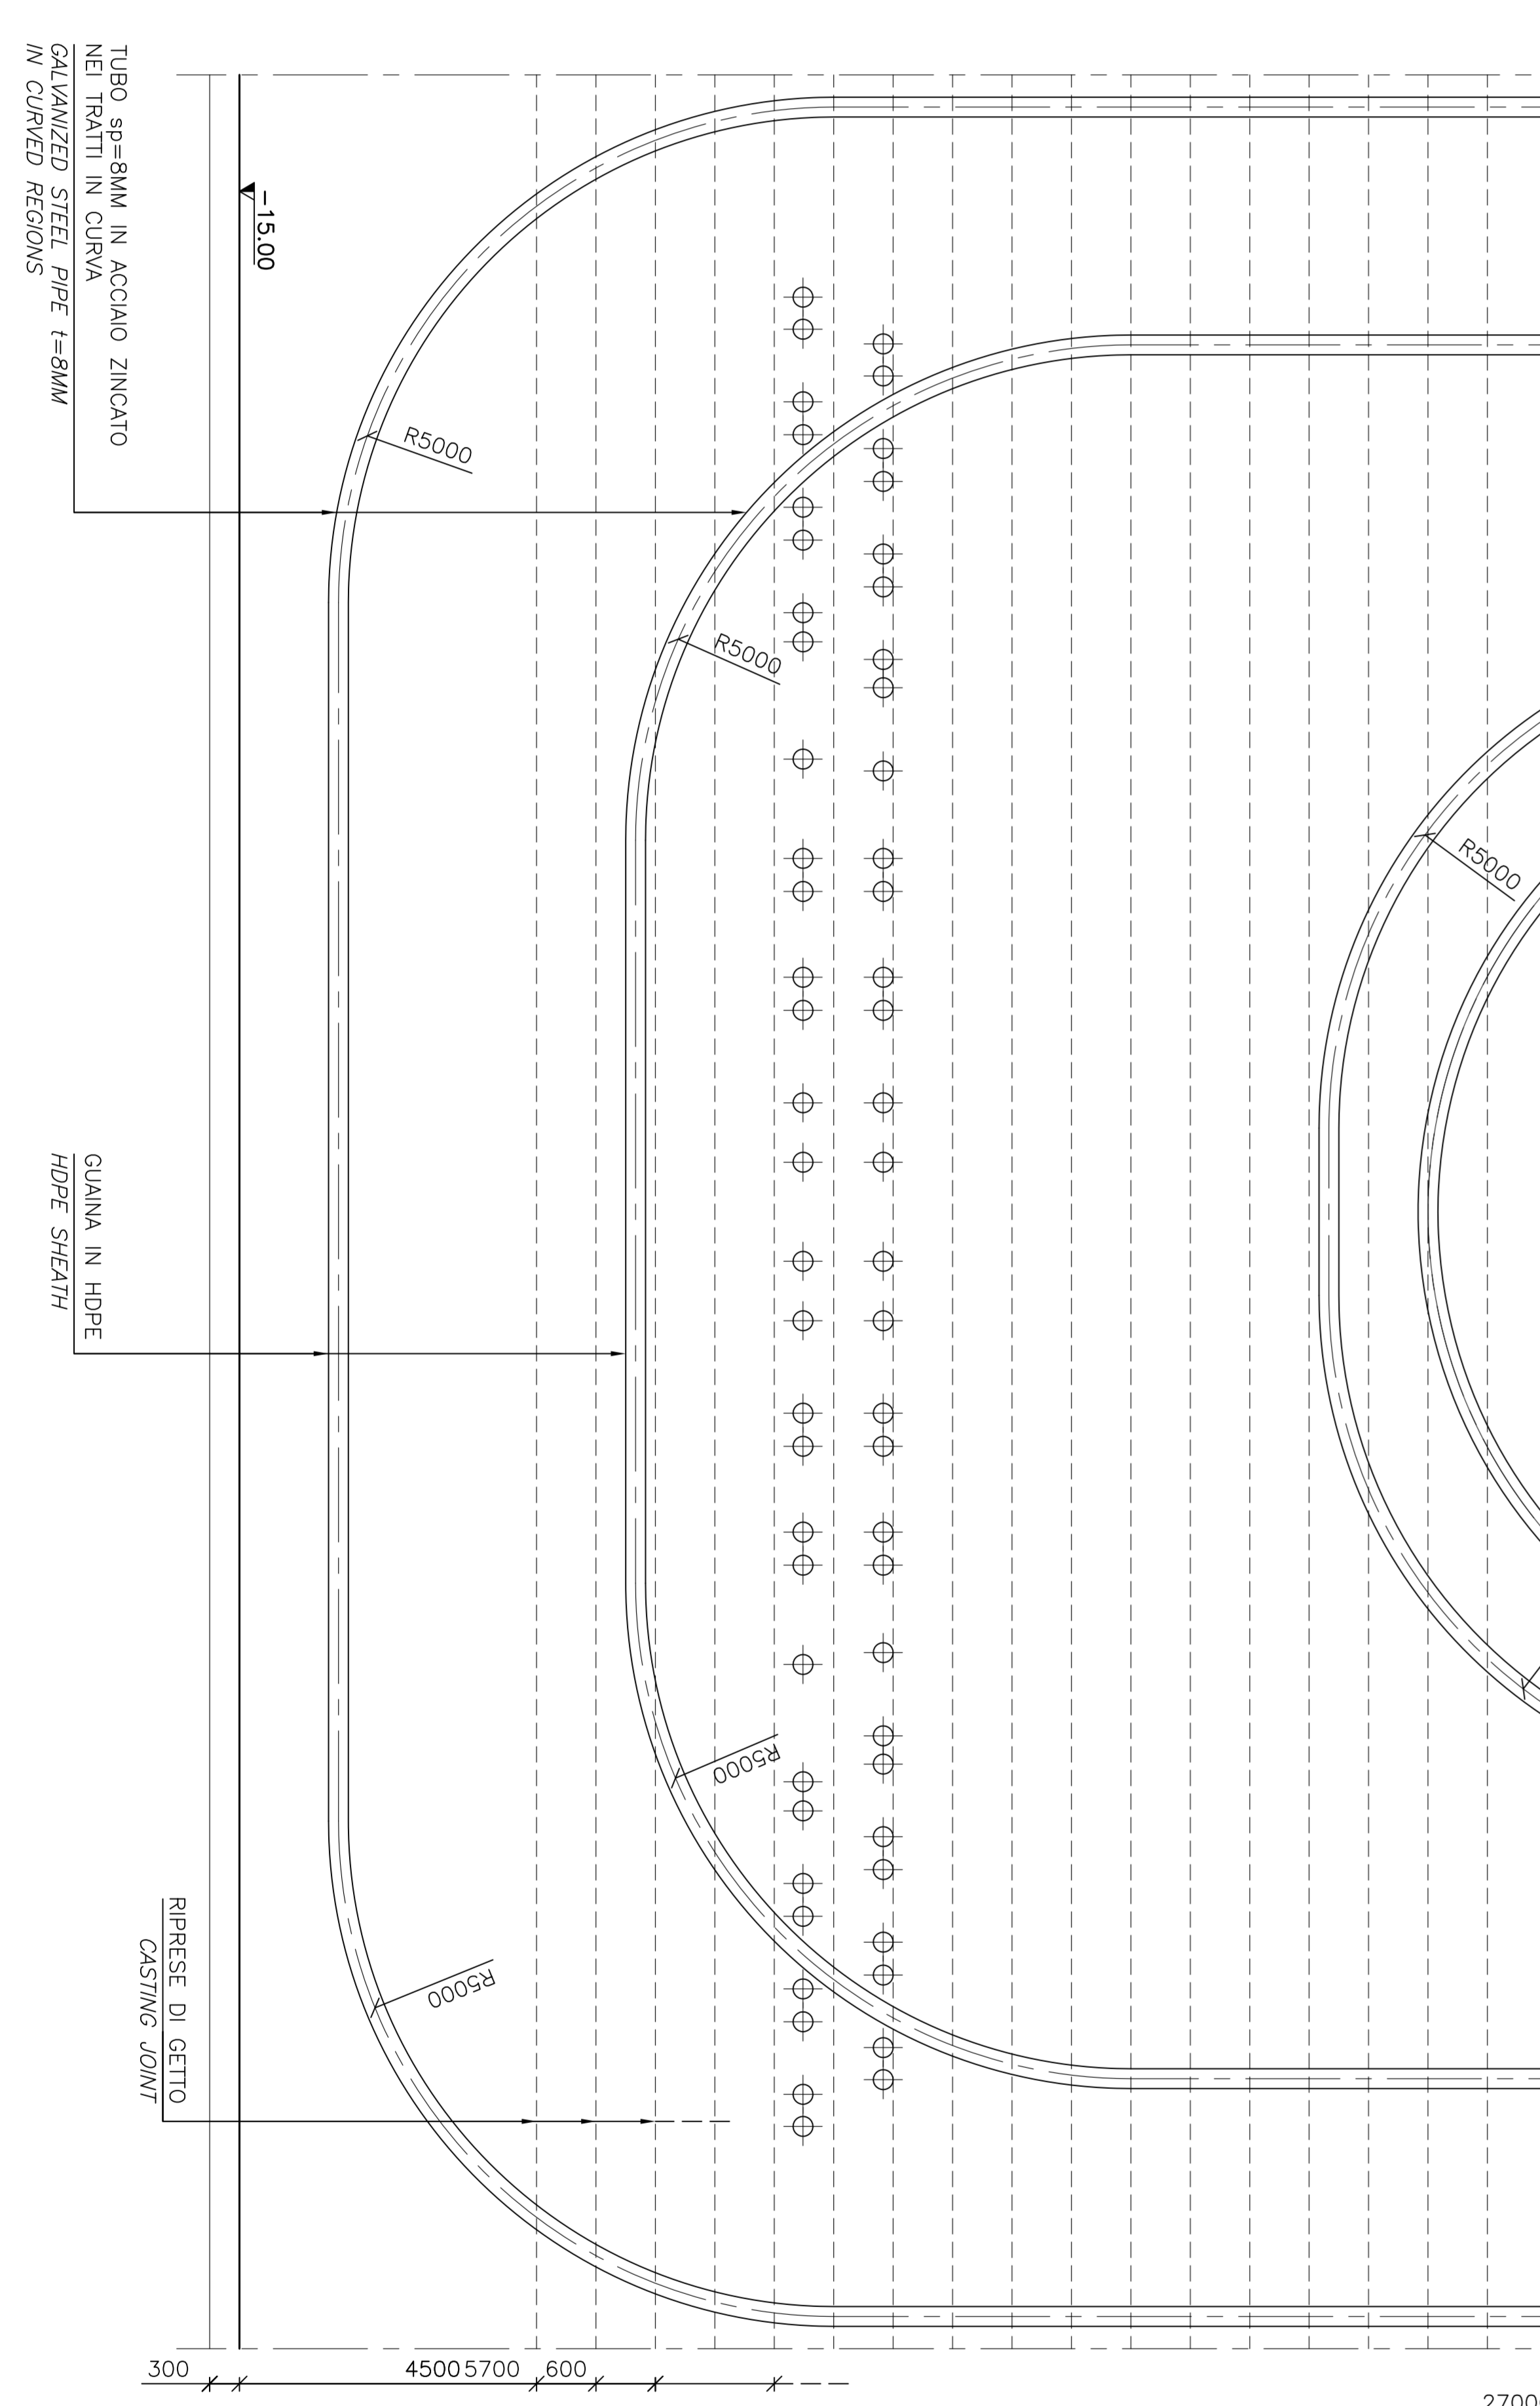

PROGETTO DEFINITIVO

Stretto di Messina
EUROLINK S.C.P.A.
IMPERIOLO S.P.A. (Mauritano)
SOCIETA' ITALIANA PER CONDOTTE ENCOSEA S.p.A. (Mauritano)
COOPERATIVA NAZIONALE AUTONOMA SUCRE S.A.U. (Mauritano) (Soc. Coop. SUCRE)
SIRIVANA S.P.A. (Mauritano) (Soc. Coop. SIRIVANA)
C.E.L.S.C.P. - CONSOBONOSTRIBEL (Mauritano)

OPERA DI ATTRAVERSAMENTO
SOTTOSTRUTTURE
FONDAZIONI TORRI
TORRE SIGLIA
POSTI - TENSIONE VERTICALE

OPERA DI ATTRAVERSAMENTO
SOTTOSTRUTTURE
FONDAZIONI TORRI
TORRE SIGLIA
POSTI - TENSIONE VERTICALE