



PROFILO DI PROGETTO IR1J scala 1/1000/100

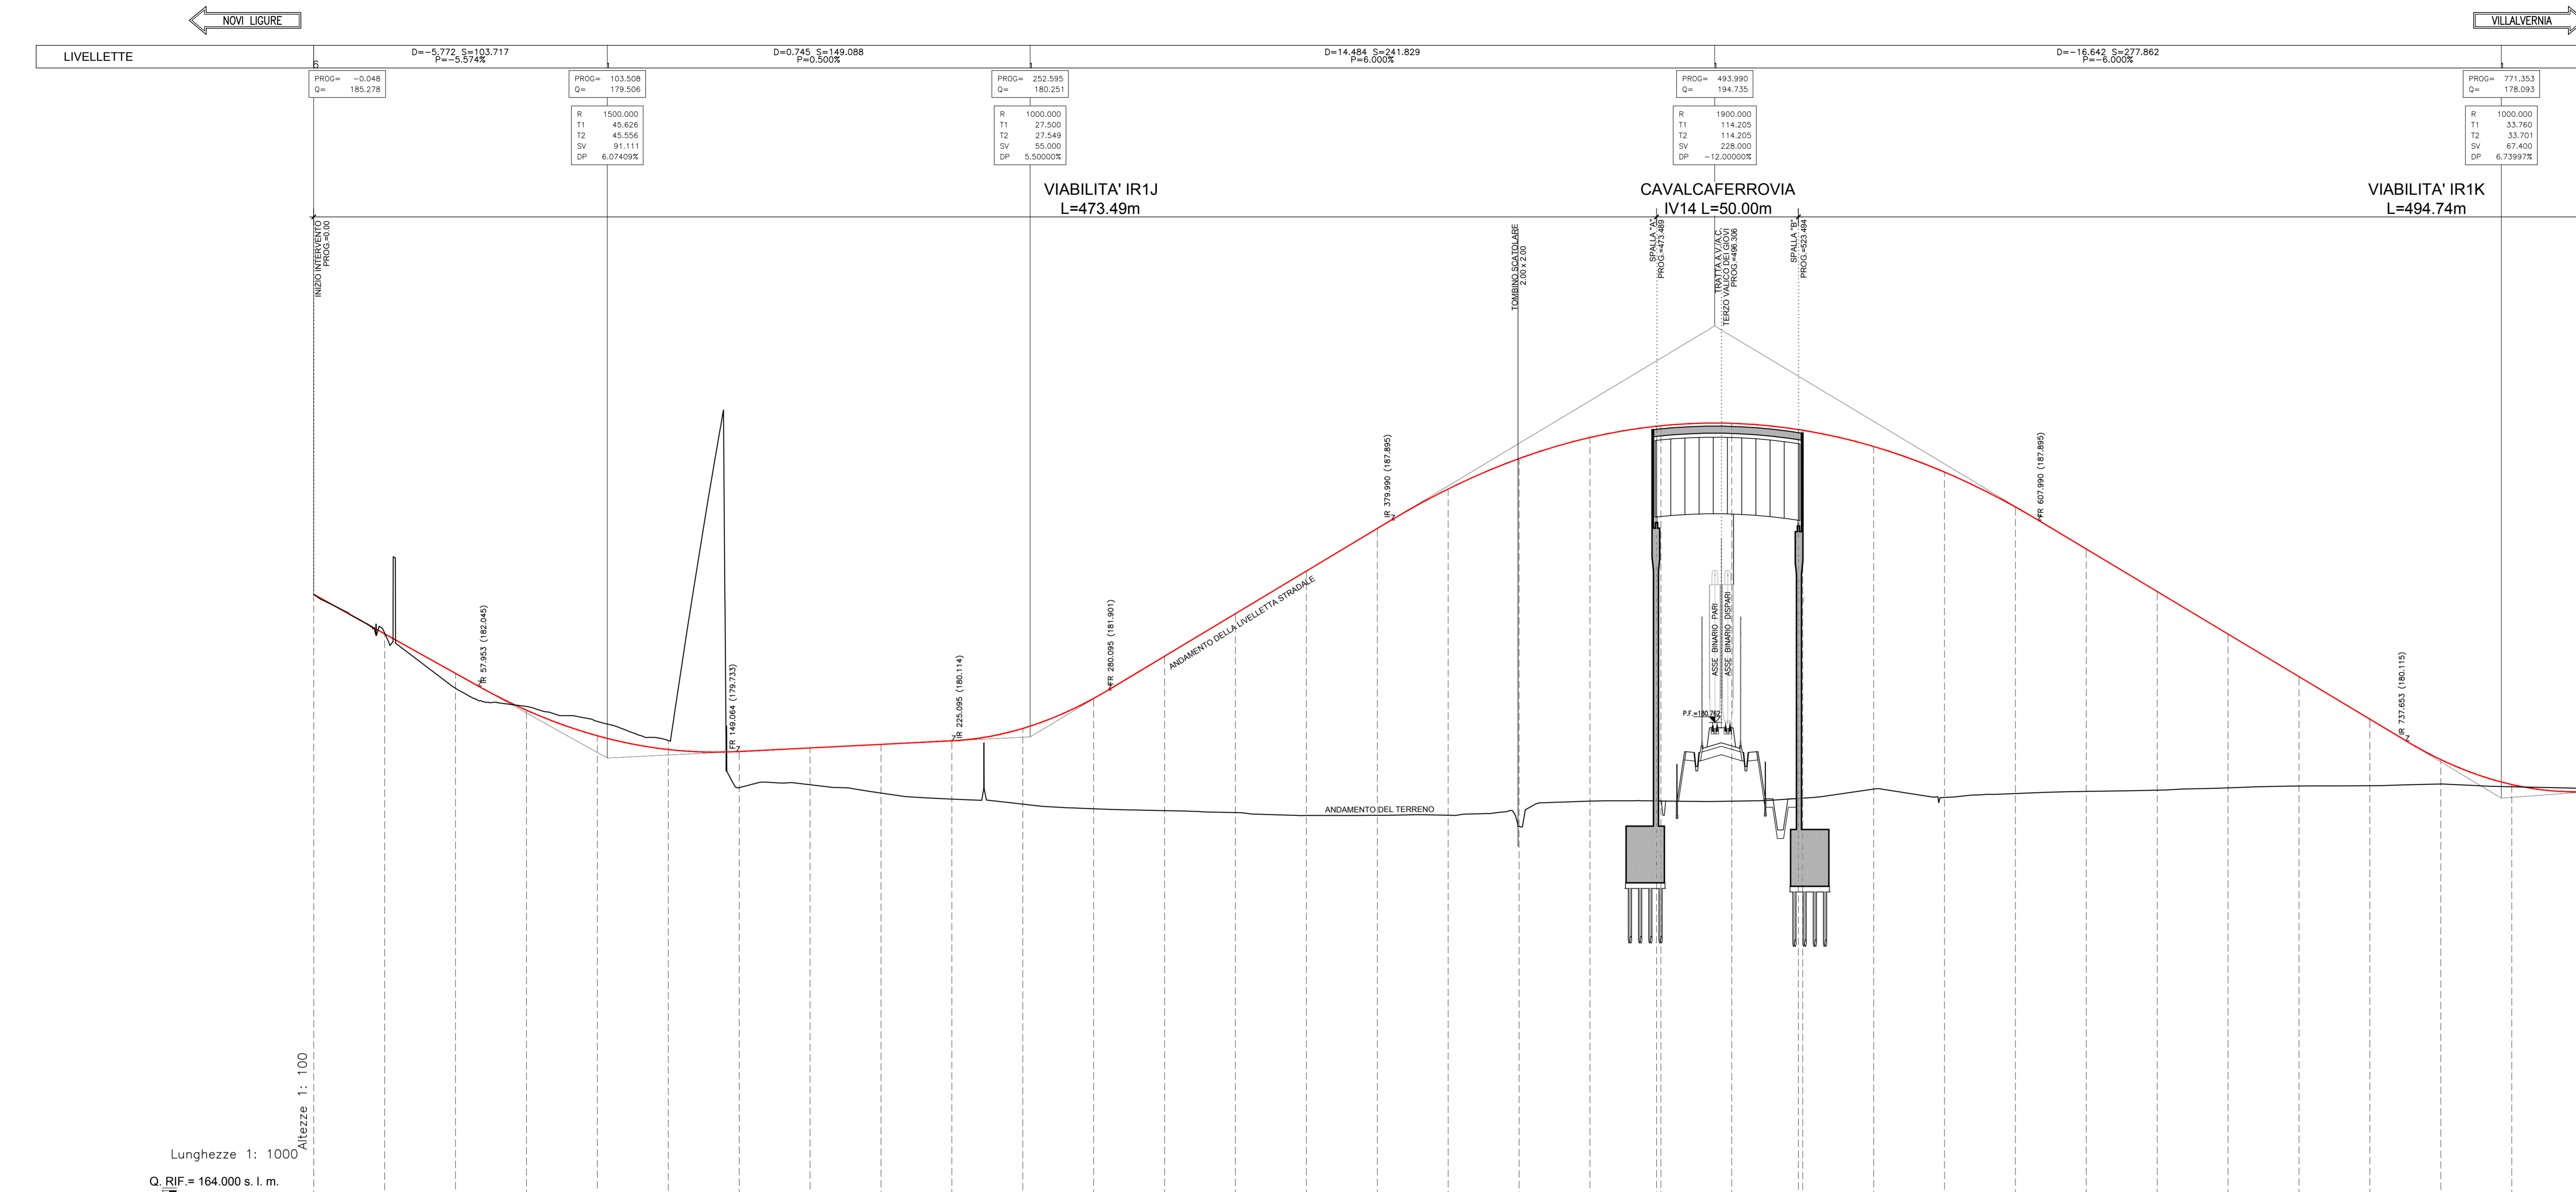

Altezze 1: 100
Lunghezze 1: 1000
Q. RIF. = 164.000 s. l. m.

SEZIONI	1	2	3	4	5	6	7	8	9	10	11	12	13	14	15	16	17	18	19	SpA20	21	SpB22	23	24	25	26	27	28	29	30	31	32	33
QUOTE PROGETTO	185.28	183.91	183.91	181.19	180.29	179.81	179.74	179.98	179.98	180.11	180.55	181.61	183.10	184.40	186.10	187.60	188.98	190.00	190.81	191.20	191.22	191.00	190.49	189.59	188.36	186.87	185.37	183.87	182.37	180.87	179.44	178.32	
PROGRESSIVE	0.000	25.000	50.000	75.000	100.000	125.000	150.000	175.000	200.000	225.000	250.000	275.000	300.000	325.000	350.000	375.000	400.000	425.000	450.000	475.000	500.000	525.000	550.000	575.000	600.000	625.000	650.000	675.000	700.000	725.000	750.000	775.000	800.000
DISTANZE PARZIALI	24.999	25.000	25.000	25.000	25.000	25.000	25.000	25.000	25.000	25.000	25.000	25.000	25.000	25.000	25.000	25.000	25.000	25.000	13.463	11.537	25.000	23.494	1.506	25.000	25.000	25.000	25.000	25.000	25.000	25.000	25.000	25.000	25.000
ANDAM. PLANIMETRICO	[Diagram showing planimetric alignment with curve lengths and radii]																																
ANDAM. CIGLI	[Diagram showing shoulder alignment with elevations]																																

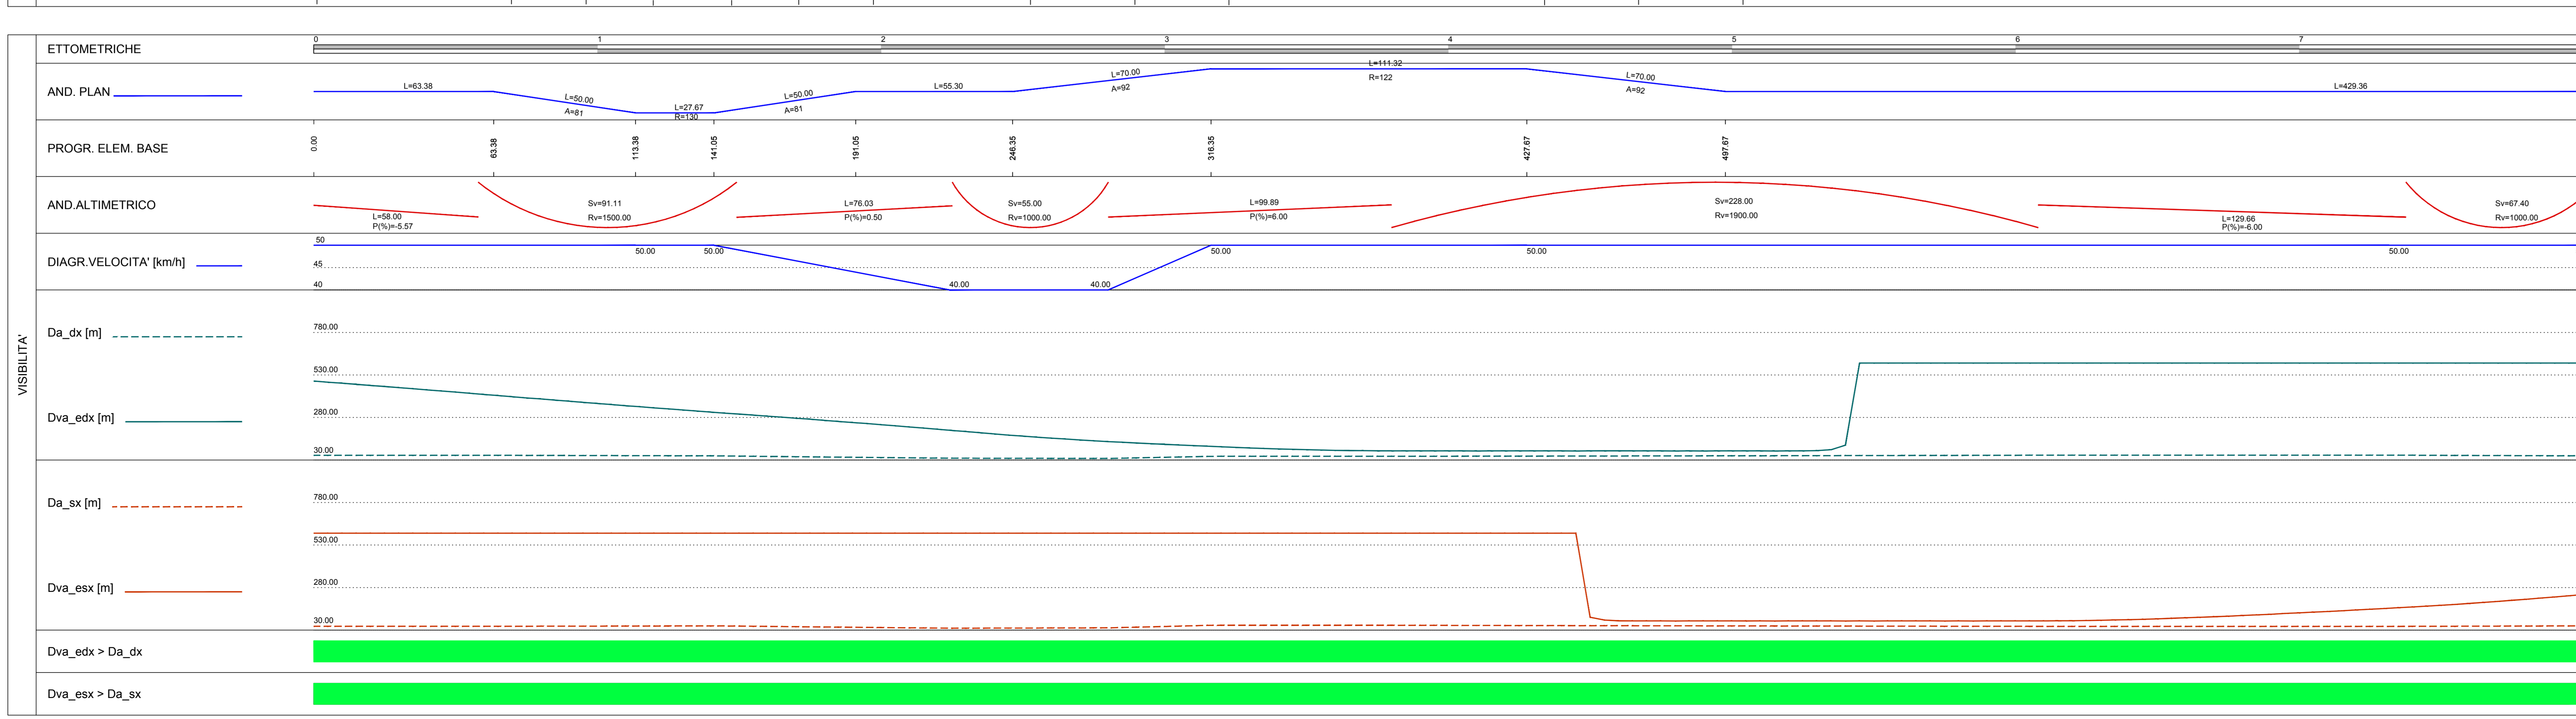

COMMITTENTE: **RFI** GRUPPO FERROVIE DELLO STATO ITALIANO

ALTA Sorveglianza: **ITALFERR** GRUPPO FERROVIE DELLO STATO ITALIANO

GENERAL CONTRACTOR: **COCIV**

INFRASTRUTTURE FERROVIARIE STRATEGICHE DEFINITE DALLA LEGGE OBIETTIVO N.443/01
TRATTA A.V./A.C. TERZO VALICO DEI GIOVI
PROGETTO ESECUTIVO

Rampa Sud Cavalcaferrovia SP 152 Linea III Valico - tratto O

Profilo Longitudinale

GENERAL CONTRACTOR Cociv Via N. Mezzo	DIRETTORE LAVORI	SCALA: 1:1000/100					
COMMESSA: 1651	LOTTO: 04	FASE: E	ENTE: CV	TIPO DOC: FZ	OPERA/DISCIPLINA: IR1J00	PROG: 102	REV: A
PROGETTAZIONE	Redatto	Data	Verificato	Data	Progettista	Data	IL PROGETTISTA
ADD	Prima emissione	COCIV	24/07/2019	COCIV	A.Mancarella	24/07/2019	COCIV

Nome File: 1011646_CV12_IR1J00_102_001
CUP: F81H2000000008