COMUNE:
NOVI LIGURE

VIABILITA' IR1K
L=494.75m

CAVALCAFERROVIA
IV14 L=50.00m

VIABILITA' IR1J
L=473.48m

VILLALVERNIA

S.P.152

S.P.152 ATTUALE

NOVI LIGURE

S.P.152 ATTUALE (STRADA VILLALVERNIA)

RAMPA SUD CAVALCAFERROVIA

CAVO INTERRATO TELECOM F.O. PROGETTO

PUNTO INS. VARIANTE

CAVO INTERRATO TELECOM F.O. ESISTENTE

CABINA ENEL ESISTENTE

LINEA IN CAVO INTERRATA MT/BT ESISTENTE

LINEA IN CAVO INTERRATO MT PROGETTO

PEMT 002/A

PTCS 044
Nuovo passo in infrastruttura sotterranea – Tratto AB con spingitubo

PTCS 044
Tratto esistente Cavi interrati

PTCS 044
Tratto sotterraneo esistente da recuperare

CAVO INTERRATO TELECOM F.O. ESISTENTE

PTCS 044
Tratto esistente Cavi interrati

CAVO INTERRATO TELECOM F.O. DA DISMETTERE

LINEA IN CAVO INTERRATO MT/BT RECUPERO

LINEA IN CAVO INTERRATO MT/BT ESISTENTE

LINEA IN CAVO INTERRATO MT PROGETTO

LEGENDA LINEE ELETTRICHE

	TRACCIATO ESISTENTE
	NUOVO TRACCIATO
	DEMOLIZIONE
	TRACCIATO PROVVISORIO

LEGENDA LINEE TELEFONICHE

	TRACCIATO ESISTENTE
	NUOVO TRACCIATO
	DEMOLIZIONE
	TRACCIATO PROVVISORIO

LEGENDA LINEE H2O

	TRACCIATO ESISTENTE
	NUOVO TRACCIATO
	DEMOLIZIONE
	TRACCIATO PROVVISORIO

LEGENDA LINEE METANODOTTO

	TRACCIATO ESISTENTE
	NUOVO TRACCIATO
	DEMOLIZIONE
	TRACCIATO PROVVISORIO

LEGENDA LINEE OLEODOTTO

	TRACCIATO ESISTENTE
	NUOVO TRACCIATO
	DEMOLIZIONE
	TRACCIATO PROVVISORIO

QUADRO D'INSIEME

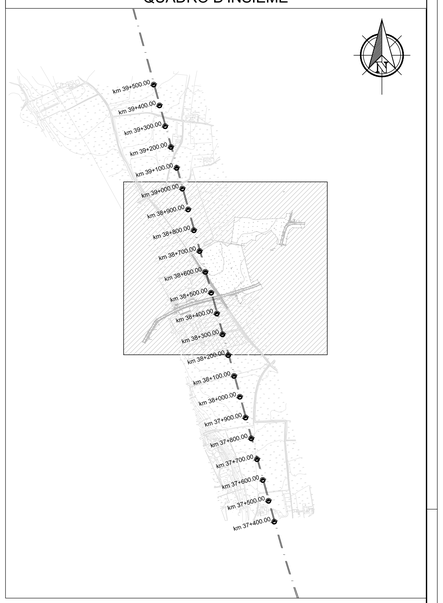

COMMITTENTE:

RFI
RETE FERROVIARIA ITALIANA
GRUPPO FERROVIE DELLO STATO ITALIANE

ALTA SORVEGLIANZA:

ITALFERR
GRUPPO FERROVIE DELLO STATO ITALIANE

GENERAL CONTRACTOR:

Consorzio Collegamenti Integrati Veloci

INFRASTRUTTURE FERROVIARIE STRATEGICHE DEFINITE DALLA LEGGE OBIETTIVO N.443/01

TRATTA A.V./A.C. TERZO VALICO DEI GIOVI
PROGETTO ESECUTIVO

Rampa Sud Cavalcaferrovia SP 152 Linea III Valico - tratto 0

Planimetria Individuazione Sottoservizi

GENERAL CONTRACTOR	DIRETTORE LAVORI	SCALA:
Consorzio Cociv, Ing. N. Nisastro		1:1000

COMMESSA	LOTTO	FASE	ENTE	TIPO DOC.	OPERA/DISCIPLINA	PROGR.	REV.
I G 5 1	0 4	E	C V	P 7	I R 1 J 0 X	1 0 1	A

PROGETTAZIONE

Rev.	Descrizione emissione	Redatto	Data	Verificato	Data	Progettista Integratore	Data	IL PROGETTISTA
A00	Prima emissione	COCIV	24/07/2019	COCIV	24/07/2019	A.Mancarella	24/07/2019	Dott. Ing. Andrea Mancarella Ordine Ingegneri Prov. TO n. 6271 R

n. Elab.

Nome File: IG51-04-E-CV-PT-IR1J-06-101-A00

CUP: F81H92000000008

Scala di plot: 1 : 1