


SEZIONI	11	12	13	14	15	16	17	18	19	SpA20	21	SpR 22	23	24	25	26	27	28	29	30	31	32	33	34	35	36	37	38	39	40	41	42	
QUOTE PROGETTO	180.25	181.61	183.10	184.60	186.10	187.60	188.99	190.00	190.81	191.25	191.31	191.50	192.49	193.50	194.49	195.37	196.37	197.45	198.50	199.50	200.50	201.50	202.50	203.50	204.50	205.50	206.50	207.50	208.50	209.50	210.50	211.50	212.50
QUOTE TERRENO	177.88	177.72	177.65	177.58	177.48	177.48	177.49	177.09	177.09	
PROGRESSIVE	250.000	275.000	300.000	325.000	350.000	375.000	400.000	425.000	450.000	483.489	500.000	525.000	550.000	575.000	600.000	625.000	650.000	675.000	700.000	725.000	750.000	775.000	800.000	825.000	850.000	875.000	900.000	925.000	950.000	975.000	1000.000	1018.230	
DISTANZE PARZIALI	00	25.000	25.000	25.000	25.000	25.000	25.000	25.000	25.000	13.463	11.537	25.000	23.494	1.506	25.000	25.000	25.000	25.000	25.000	25.000	25.000	25.000	25.000	25.000	25.000	25.000	25.000	25.000	25.000	25.000	25.000	18.230	
ANDAM. PLANIMETRICO	[Diagram showing planimetric alignment with curves: A=92.41, L=70.00, R=122.00, L=111.32, A=92.41, L=70.00, L=429.36, R=300.00, L=41.01, L=50.19]																																
ANDAM. CIGLI	[Diagram showing shoulder alignment with slopes: Destro -2.50%, Sinistro -2.50%, -2.50%, -2.50%, -7.00%, -2.50%, -7.00%, -2.50%																																

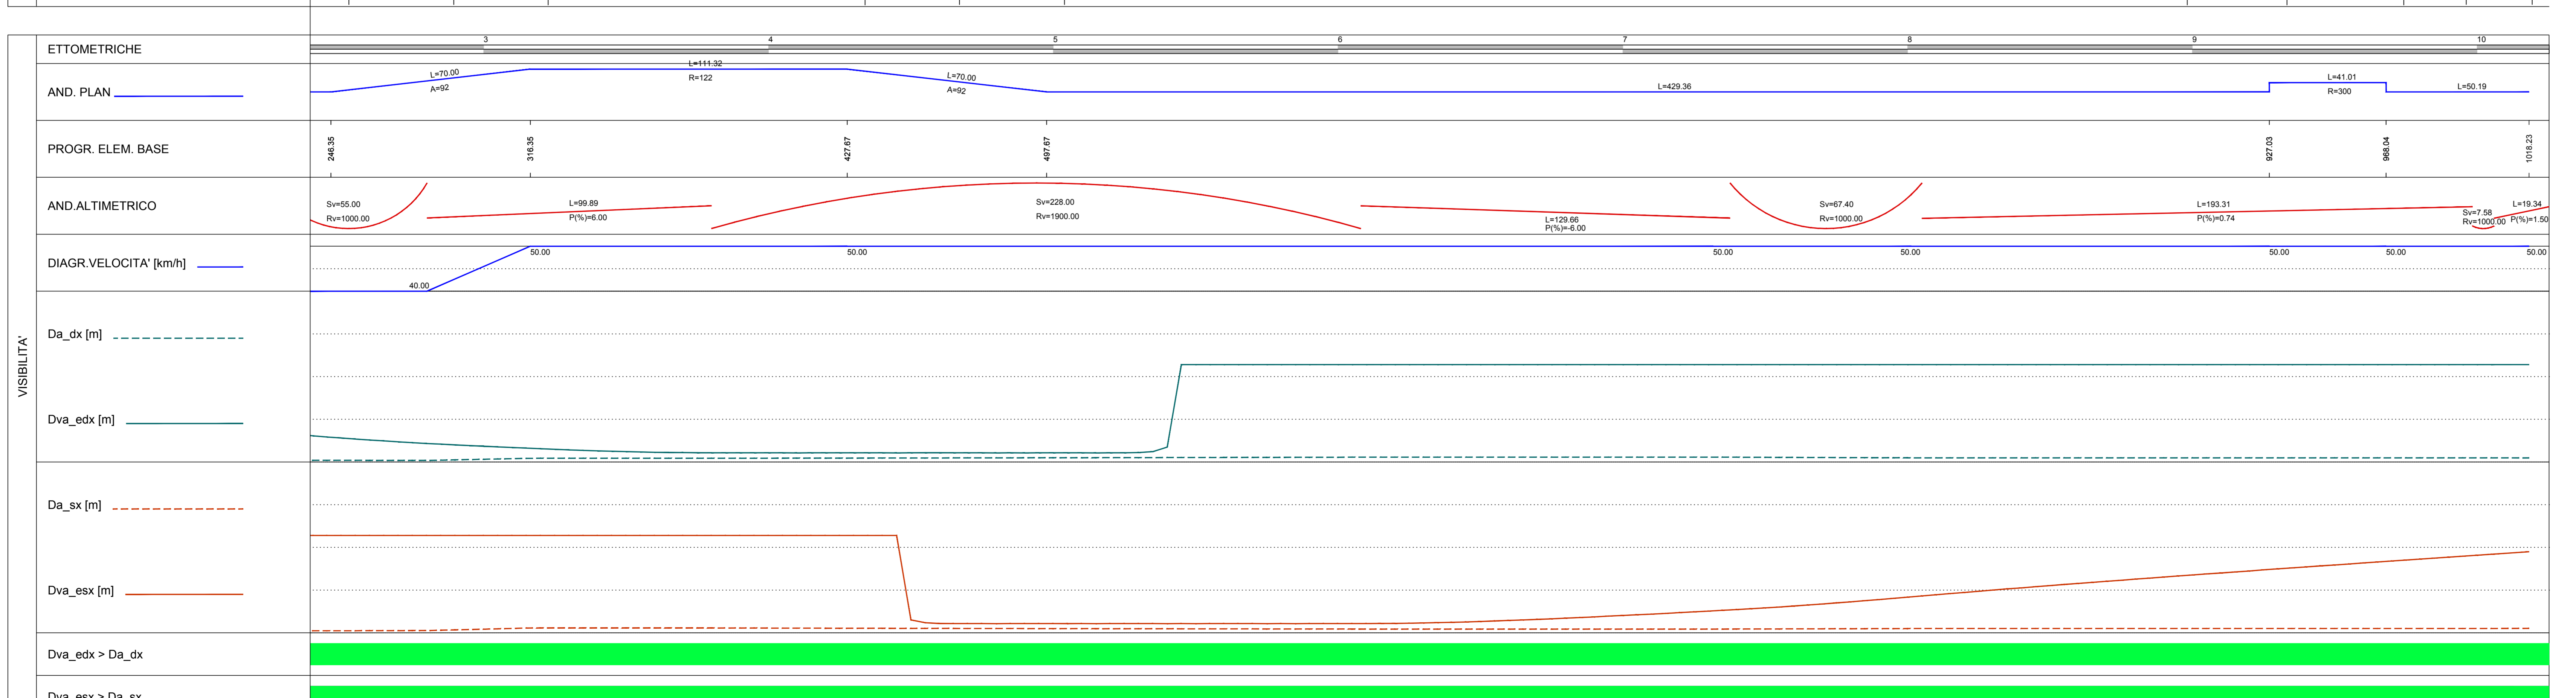

COMMITENTE: RFI GRUPPO FERROVIE DELLO STATO ITALIANE
ALTA Sorveglianza: ITALFERR GRUPPO FERROVIE DELLO STATO ITALIANE
GENERAL CONTRACTOR: COCIV
INFRASTRUTTURE FERROVIARIE STRATEGICHE DEFINITE DALLA LEGGE OBIETTIVO N.443/01
TRATTA A.V./A.C. TERZO VALICO DEI GIOVI PROGETTO ESECUTIVO
Rampa Nord Cavalcaferrovia Sp 152 Linea III Valico

Profilo Longitudinale
GENERAL CONTRACTOR: Cociv Ing. N. Manno
DIRETTORE LAVORI:
SCALA: 1:1000/100

COMMESSA	LOTTO	FASE	ENTE	TIPO DOC.	OPERAZIONE/SCOPPO	PROG.	REV.
IR1K01	04	E	CV	FZ	IR1K01	102	A

Rev.	Descrizione emissione	Redatto	Data	Verificato	Data	Progettista	Data
A00	Prima emissione	COCIV	24/07/2019	COCIV	24/07/2019	A.Mancarella	24/07/2019

Nome File: 1031046_CV12_IR1K01_010_000
 CUP: F81H2000000000