




PROSPETTO LONGITUDINALE scala 1:200

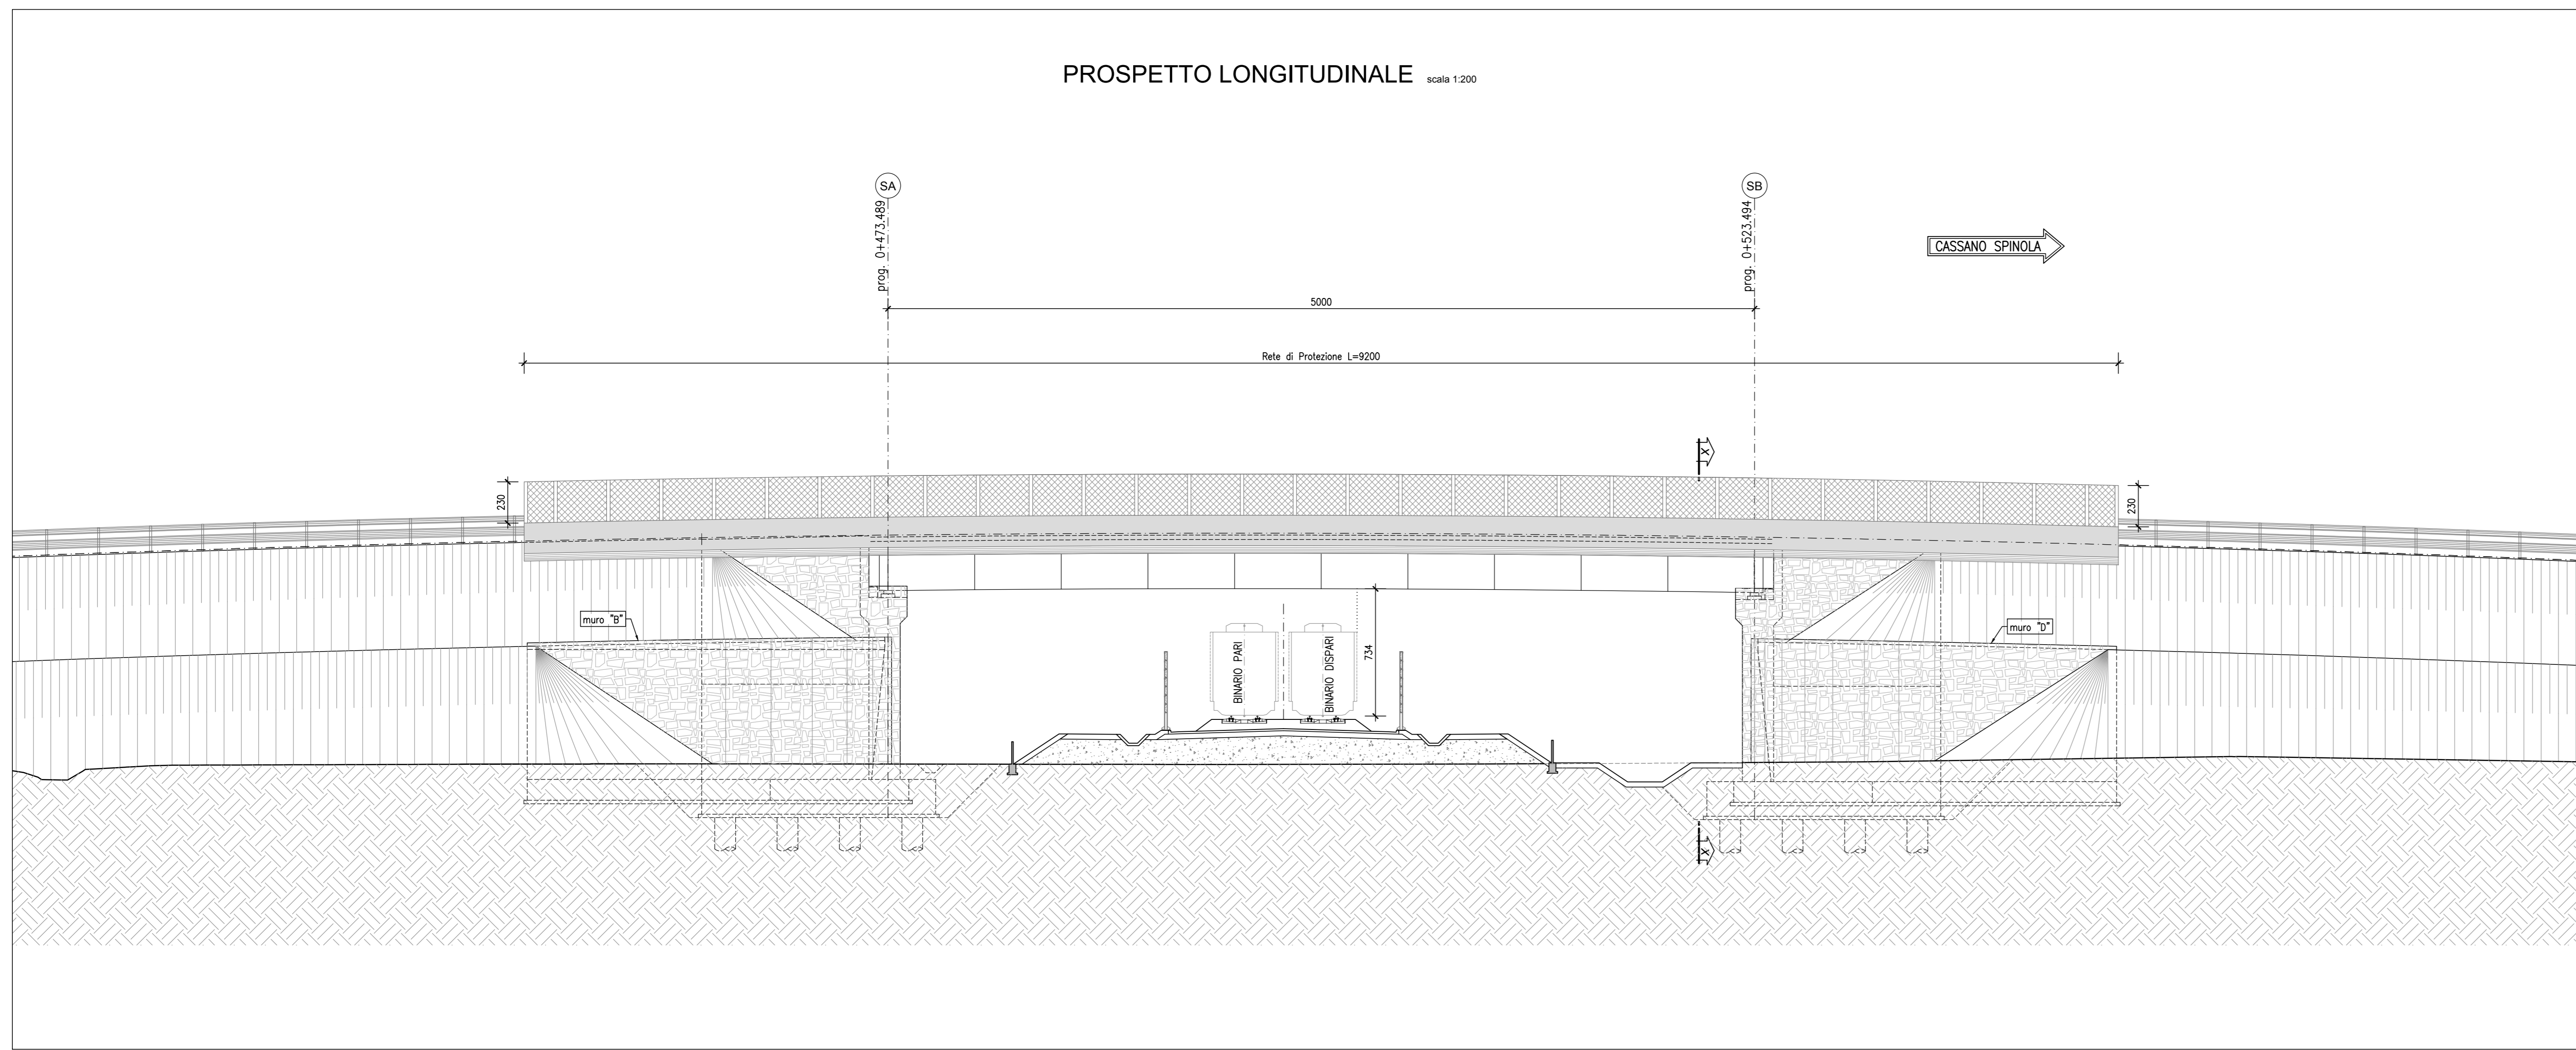

SEZIONE TRASVERSALE X-X scala 1:100

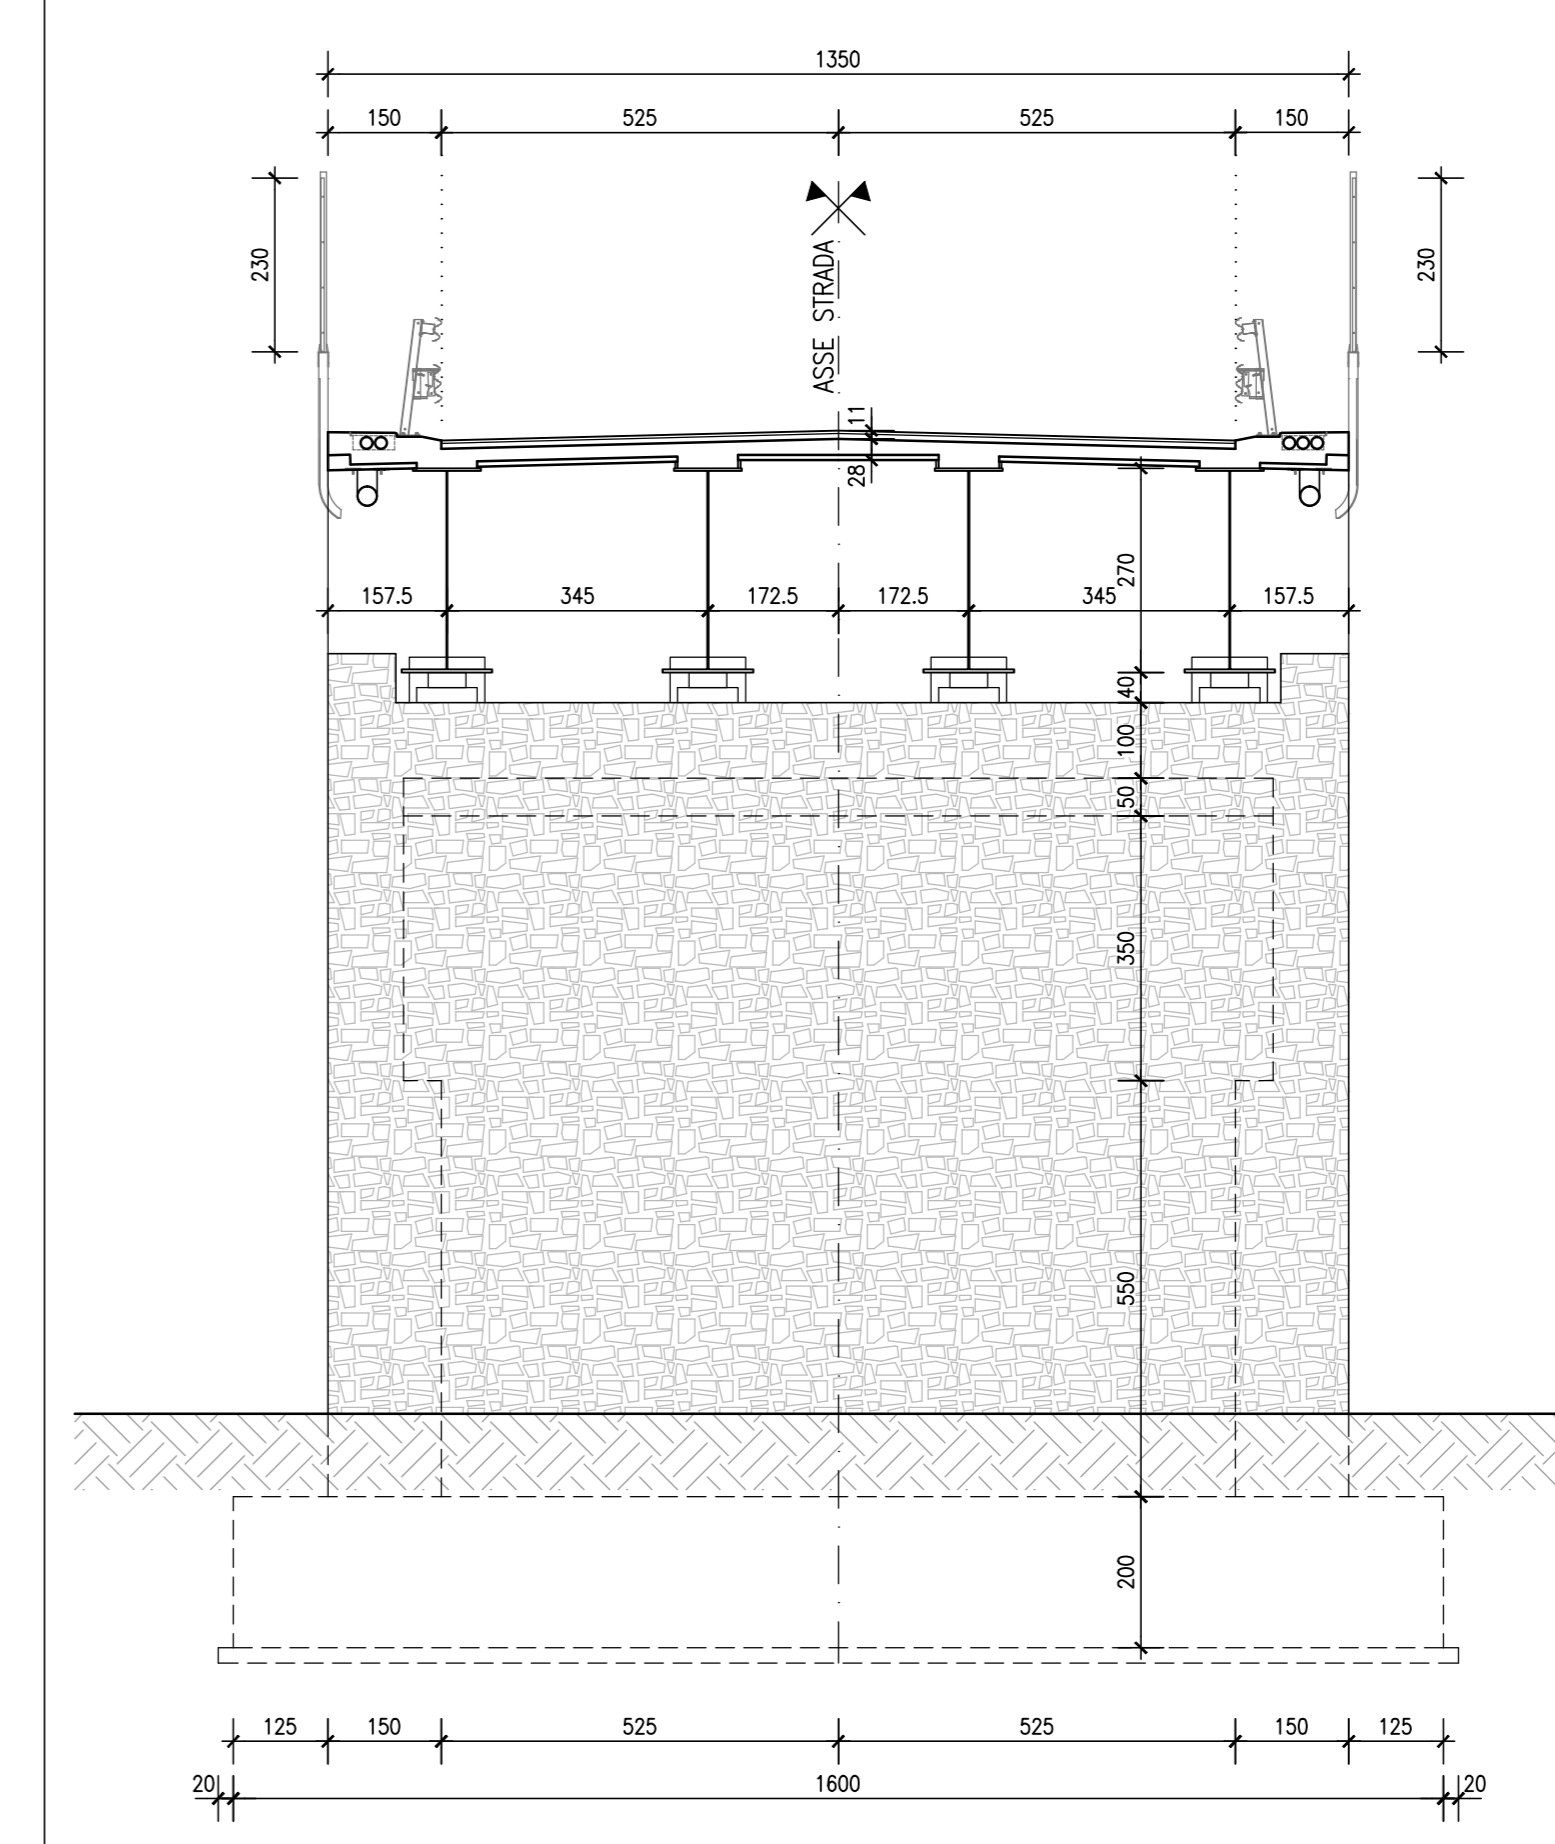



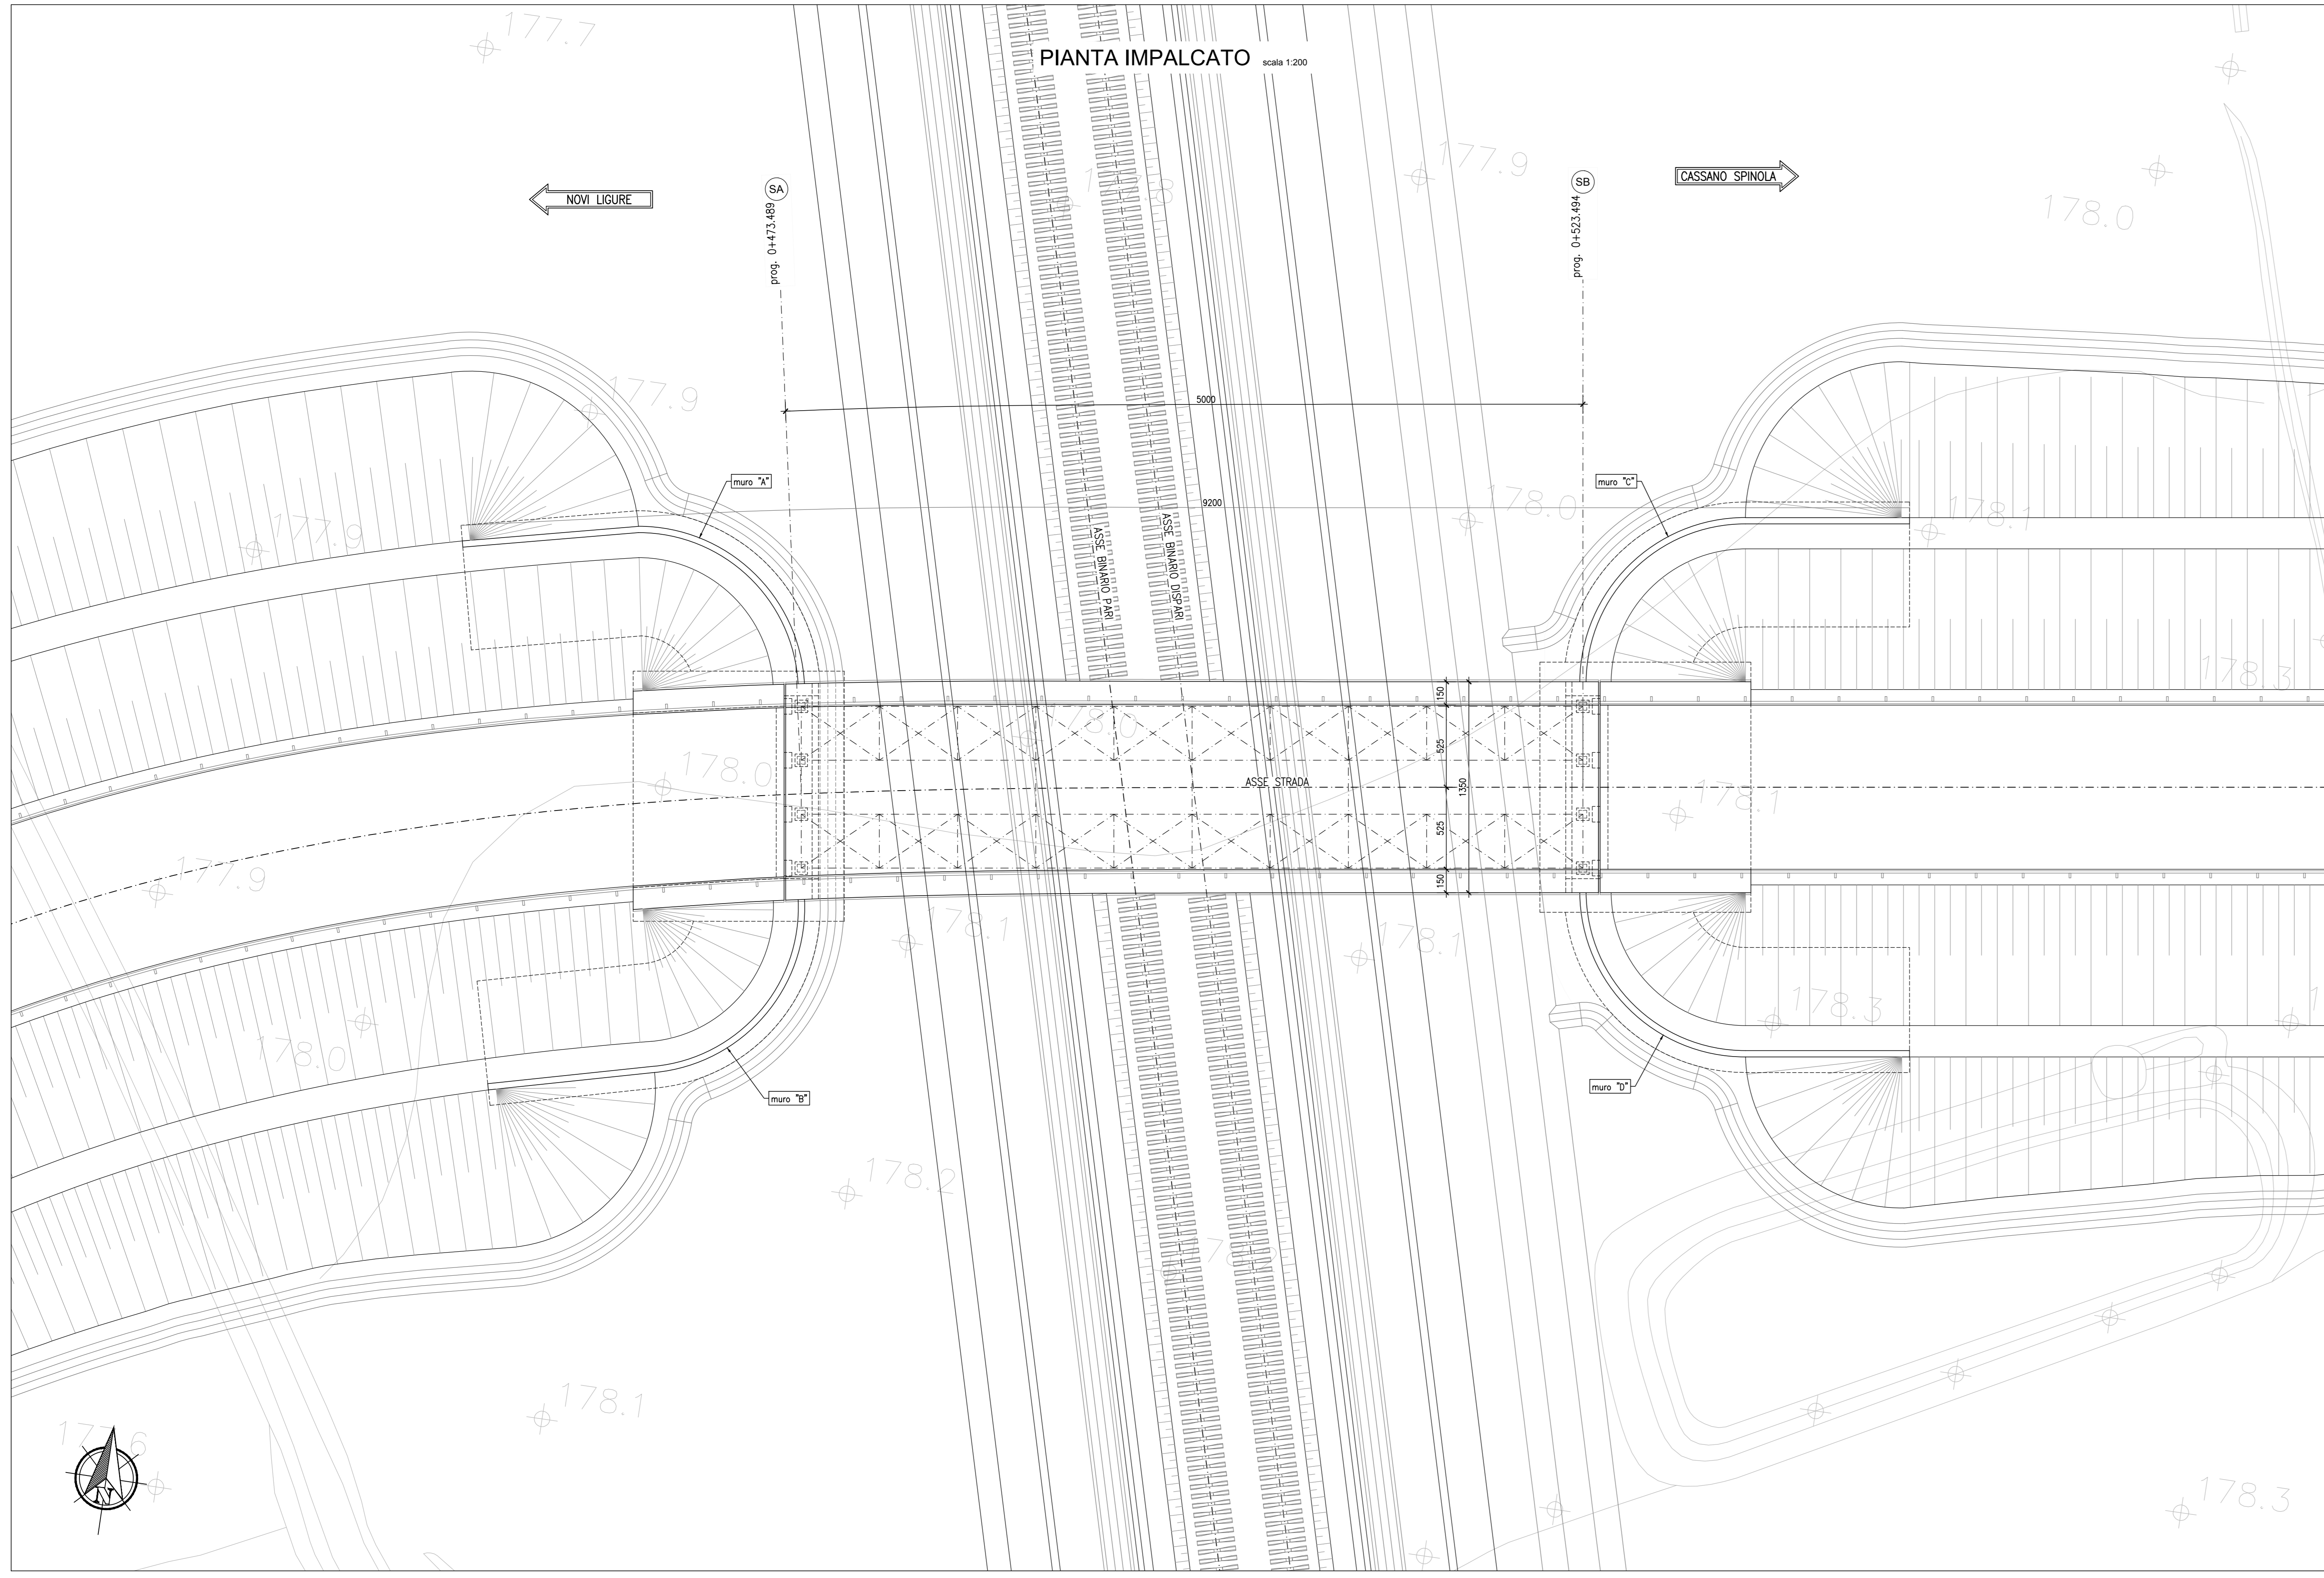PIANTA IMPALCATO scala 1:200



**NOTA**  
Per la tabella materiali si fa riferimento all'elaborato IG51-00-E-CV-TT-0C00-00-001

COMMITTENTE:  **RFI**  
RETE FERROVIARIA ITALIANA  
GRUPPO FERROVIE DELLO STATO ITALIANE

ALTA Sorveglianza:  **ITALFERR**  
GRUPPO FERROVIE DELLO STATO ITALIANE

GENERAL CONTRACTOR:  **COClV**  
Consorzio Edilimpianti Integrati Valchi


**INFRASTRUTTURE FERROVIARIE STRATEGICHE DEFINITE DALLA LEGGE OBIETTIVO N.443/01**  
**TRATTA A.V./A.C. TERZO VALICO DEI GIOVI**  
**PROGETTO ESECUTIVO**

**Cavalcaferrovia Sp 152 Linea III Valico**  
**alla Pk 38+765 - Tratto 0**

Pianta Di Progetto, Prospetto E Sezione Impalcato

GENERAL CONTRACTOR Consorzio <b>COClV</b> Ing. N. Maresio	DIRETTORE LAVORI	SCALA 1:200
--	------------------	----------------

COMMESSA	LOTTO	FASE	ENTE	TIPO DOC.	OPERAZIONE	PROGR.	REV.
IG51	04	E	CV	A9	IV140X	101	A

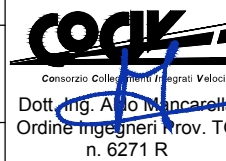Rev.	Descrizione emissione	Redatto	Data	Verificato	Data	Progettista	Data	IL PROGETTISTA
A00	Prima emissione	COClV	25/07/2019	COClV	25/07/2019		25/07/2019	

n. Emib: \_\_\_\_\_ Nome File: codfac-cv-ab3114-06-101-000  
CLIP: F814600000000000