

LEGENDA SIMBOLI


= conchio di assemblaggio

= diaframma metallico

= giunto bullonato

GEOMETRIA DI RIFERIMENTO

Le dimensioni indicate nel disegno si riferiscono alla configurazione "ideale" della struttura e dovranno essere riadattate in fase costruttiva in funzione della soluzione tecnica adottata per il conferimento delle monte.

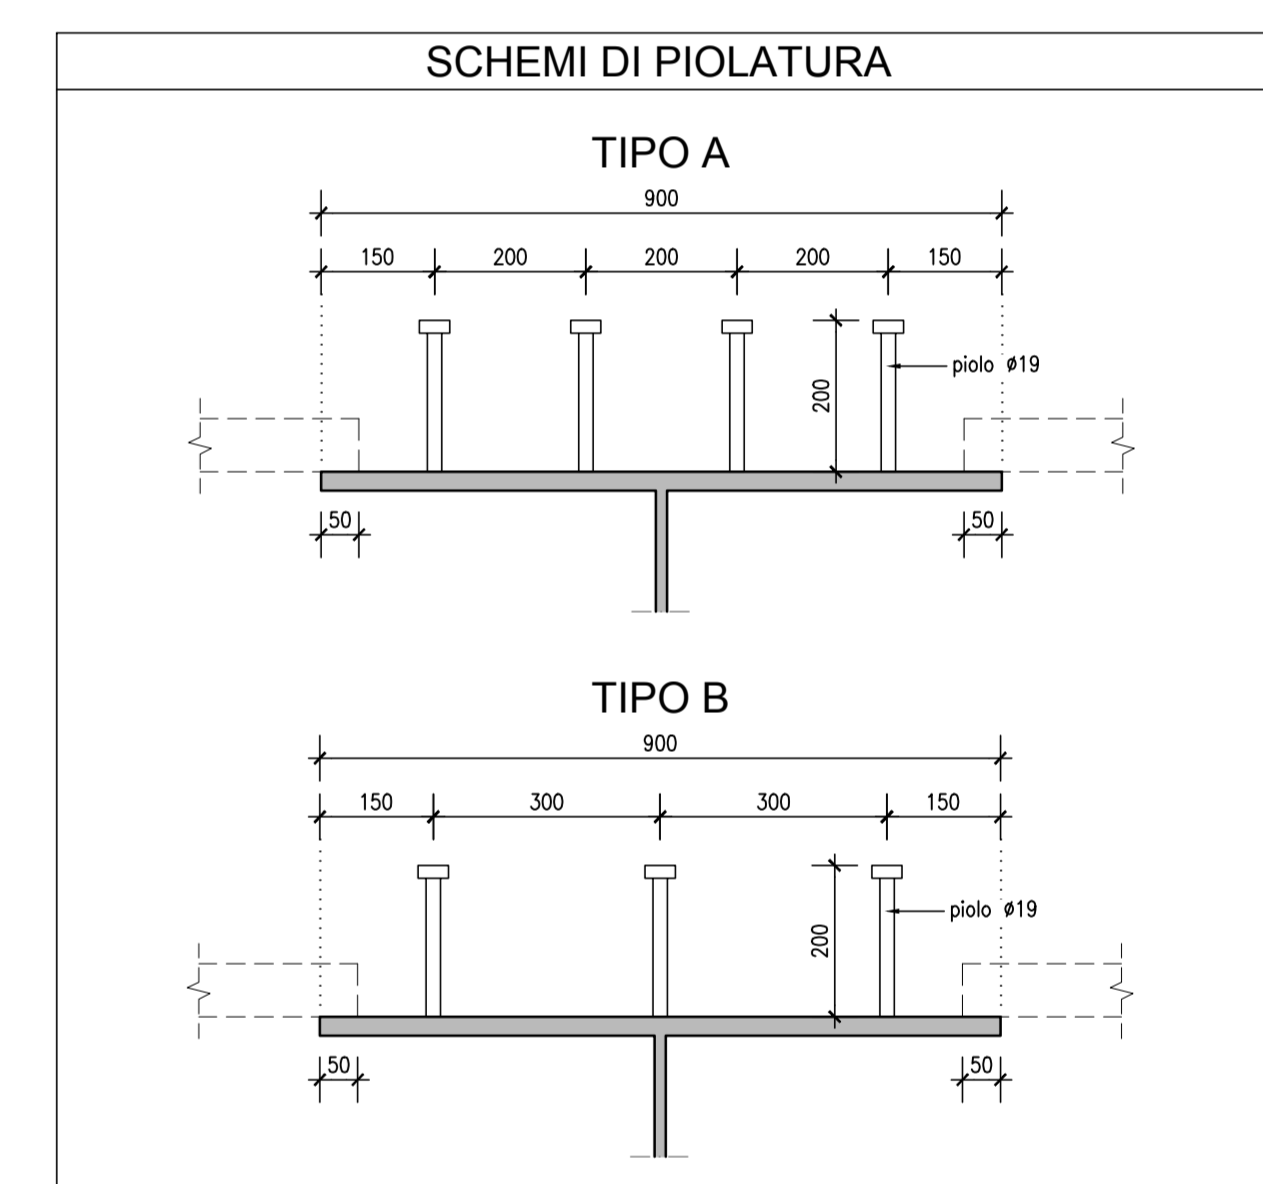

NOTA

Per la tabella materiali si fa riferimento all'elaborato IG51-00-E-CV-TT-0000-00-001

COMMITENTE: **SRFI** RETE FERROVIARIA ITALIANA GRUPPO FERROVIE DELLO STATO ITALIANO

ALTA SORVEGLIANZA: **ITALFERR** GRUPPO FERROVIE DELLO STATO ITALIANO

GENERAL CONTRACTOR: **COCCIV** Ing. N. Messa

INFRASTRUTTURE FERROVIARIE STRATEGICHE DEFINITE DALLA LEGGE OBBIETTIVO N.443/01

TRATTA A.V./A.C. TERZO VALICO DEI GIOVI

PROGETTO ESECUTIVO

Cavalcaferrovia SP 152 Linea III Valico alla Pk 38+765 - Tratto 0

Carpenteria Impalcato

Inquadramento Generale

GENERAL CONTRACTOR	DIRETTORE LAVORI	SCALA:
COCCIV		1:100-1:50
Ing. N. Messa		

COMMESSA	LOTTO	FASE	ENTE	TIPO DOC.	OPERAZIONE/PLA	PROGR.	REV.
IG51	04	E	CV	AZ	IV140X	101	A

PROGETTAZIONE	Rev.	Descrizione emissione	Redatto	Data	Verificato	Data	Progettista	Data	IL PROGETTISTA
ADD		Prima emissione	COCCIV	25/07/2019	COCCIV	25/07/2019			

COCCIV
 Ing. N. Messa
Disegnato da: COCCIV - Ing. N. Messa
 C.U.P. FB1H9200000008