




SEZIONE A-A scala 1:50

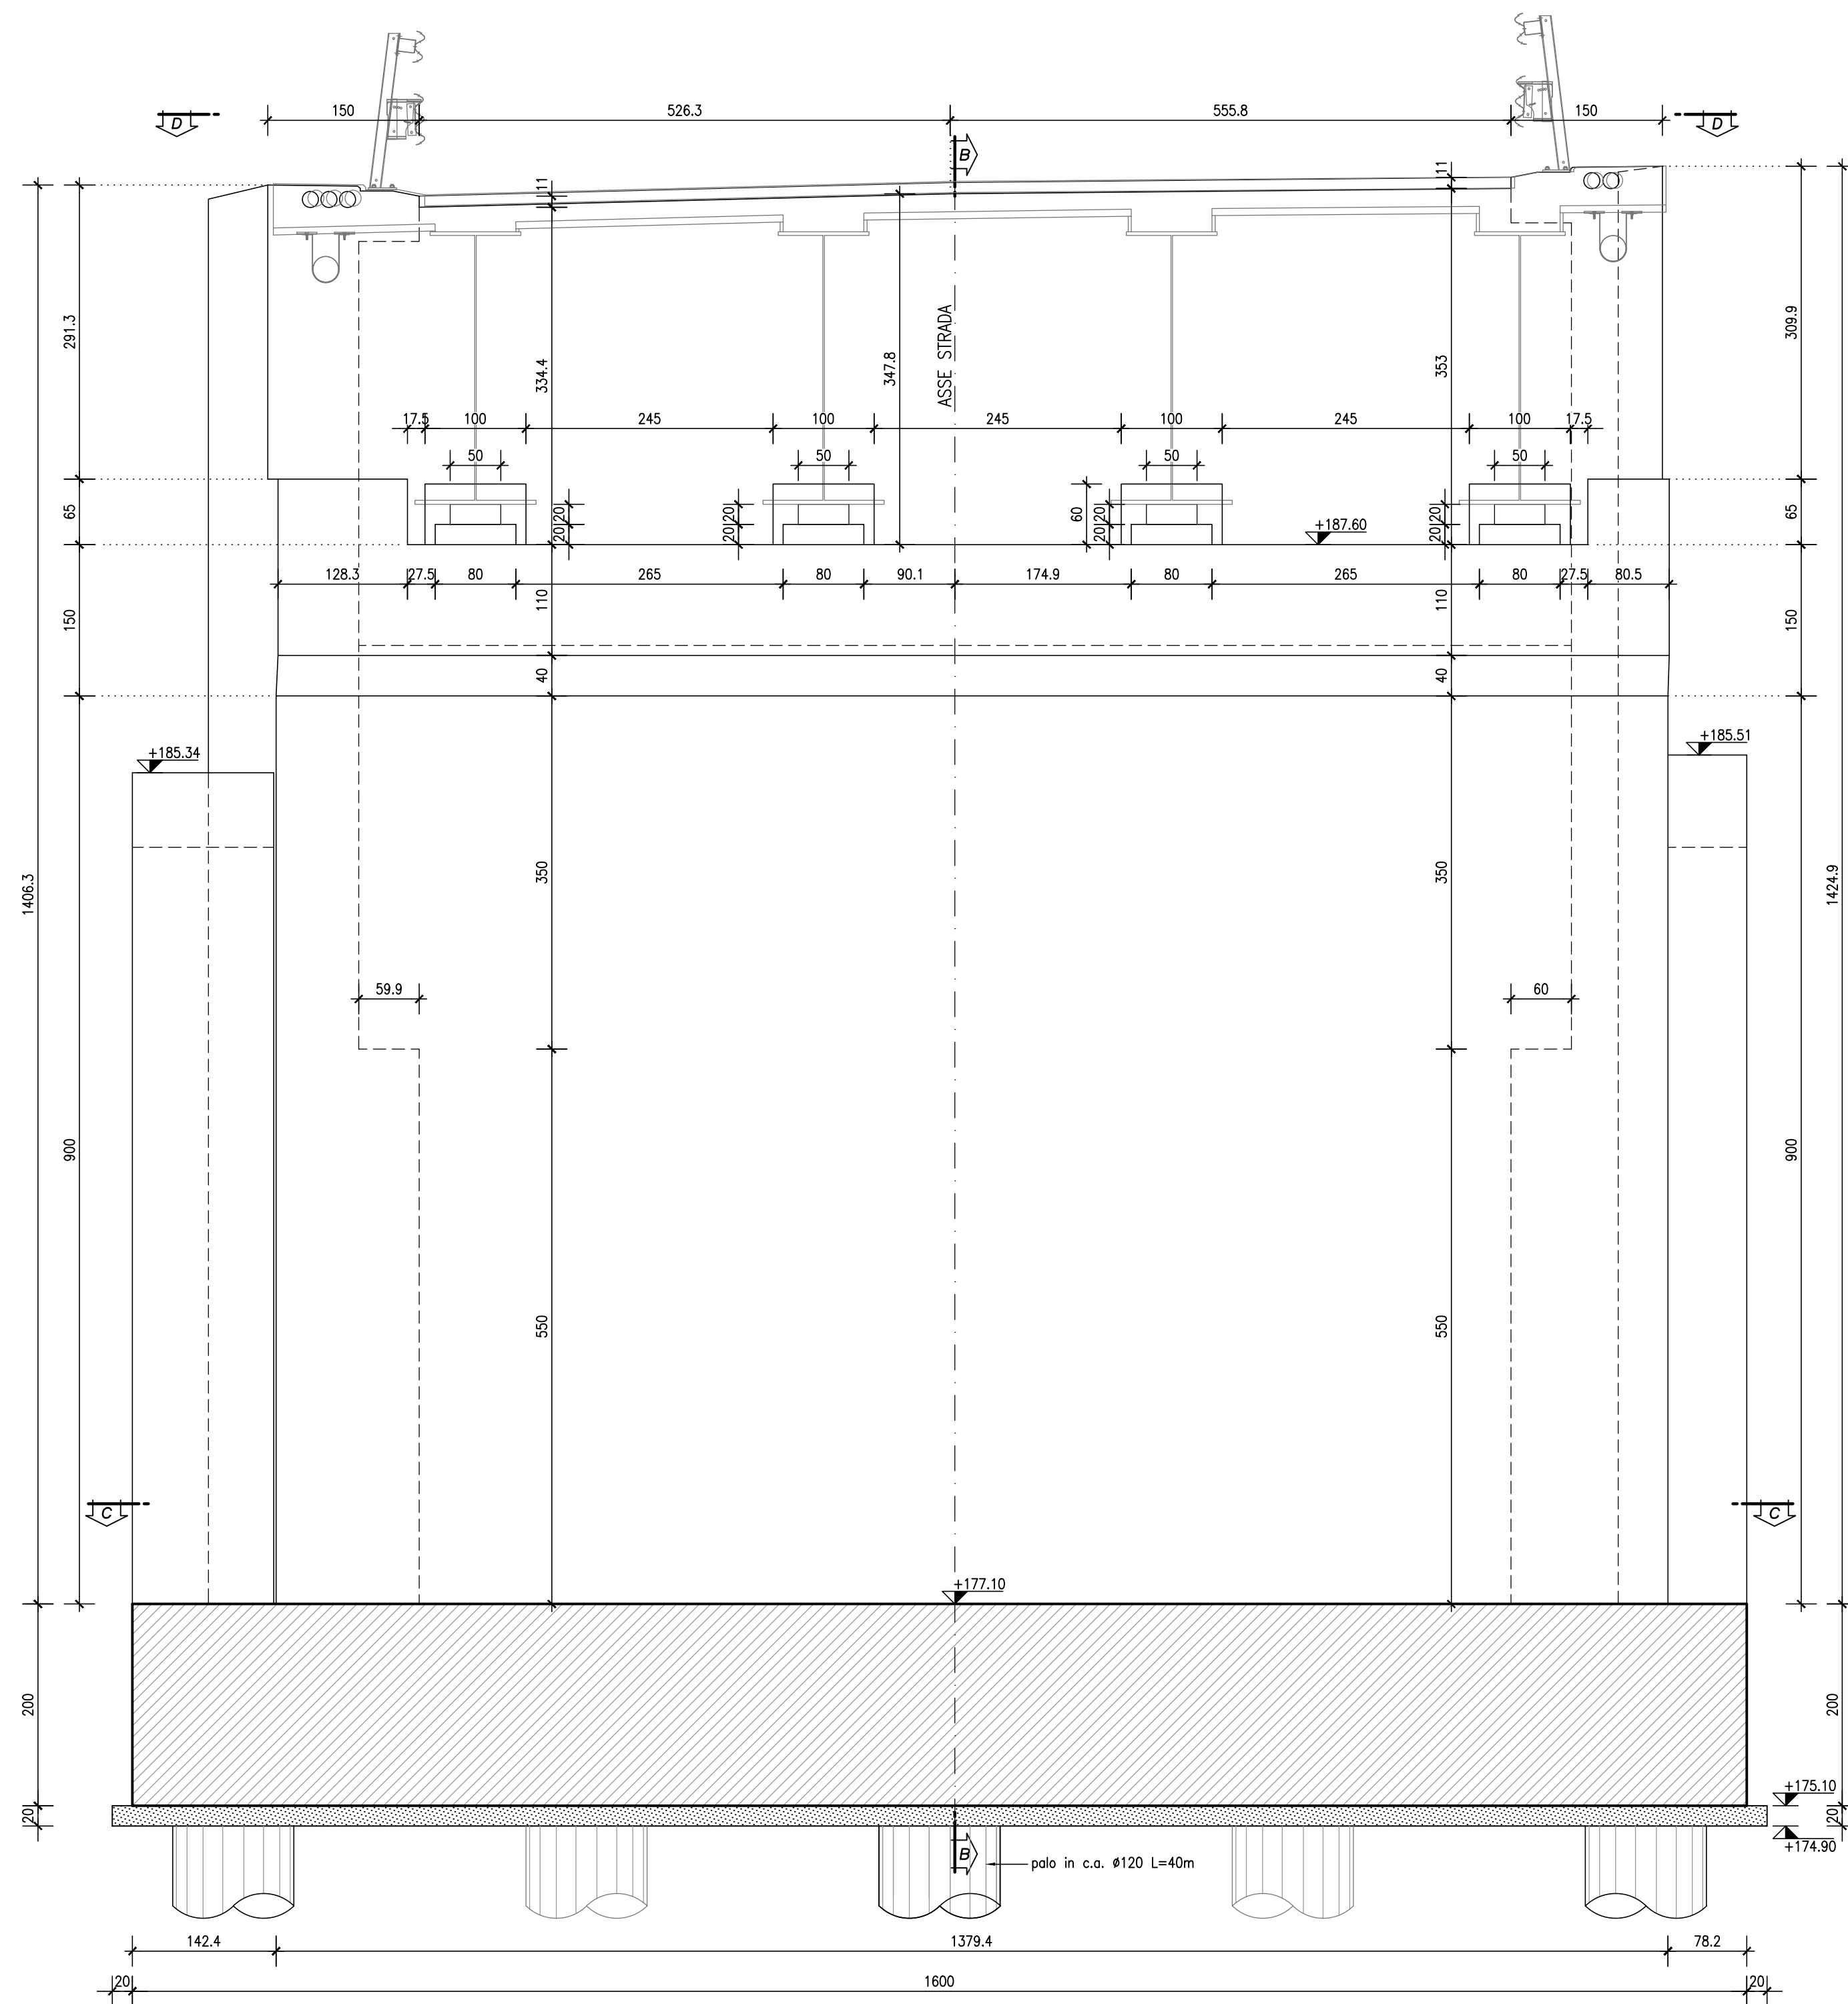


SEZIONE B-B scala 1:50

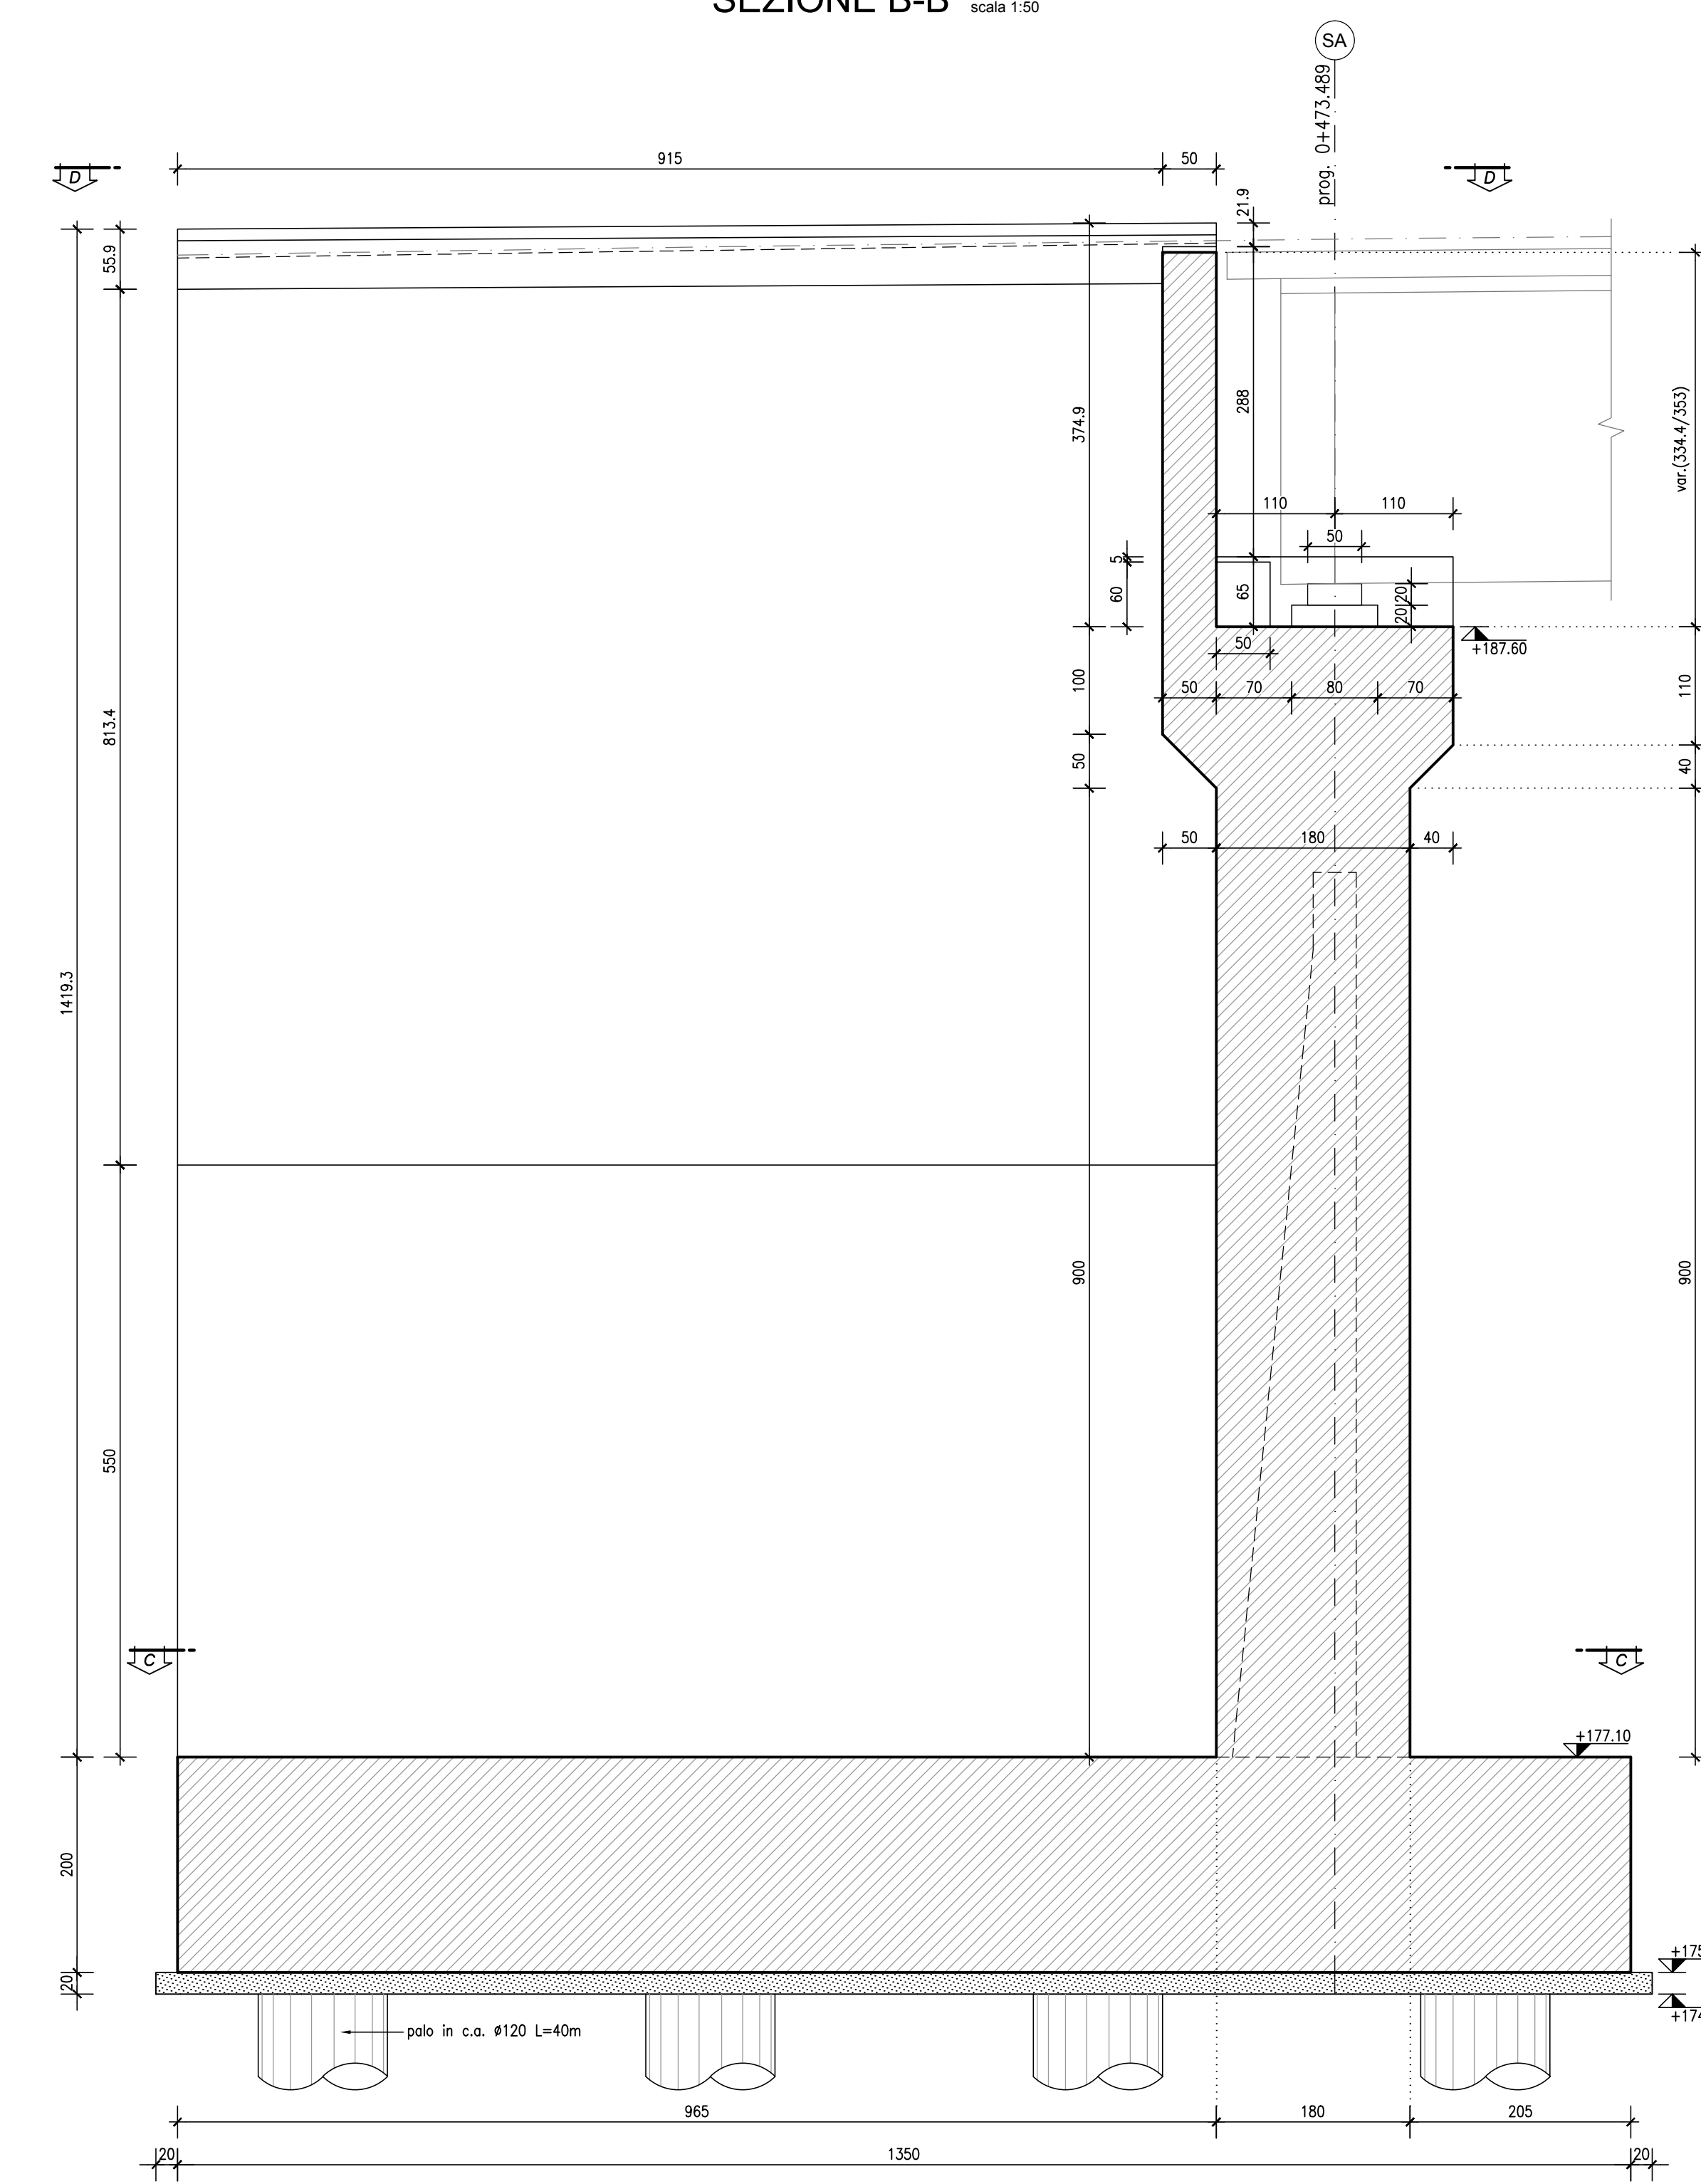

SEZIONE C-C scala 1:50

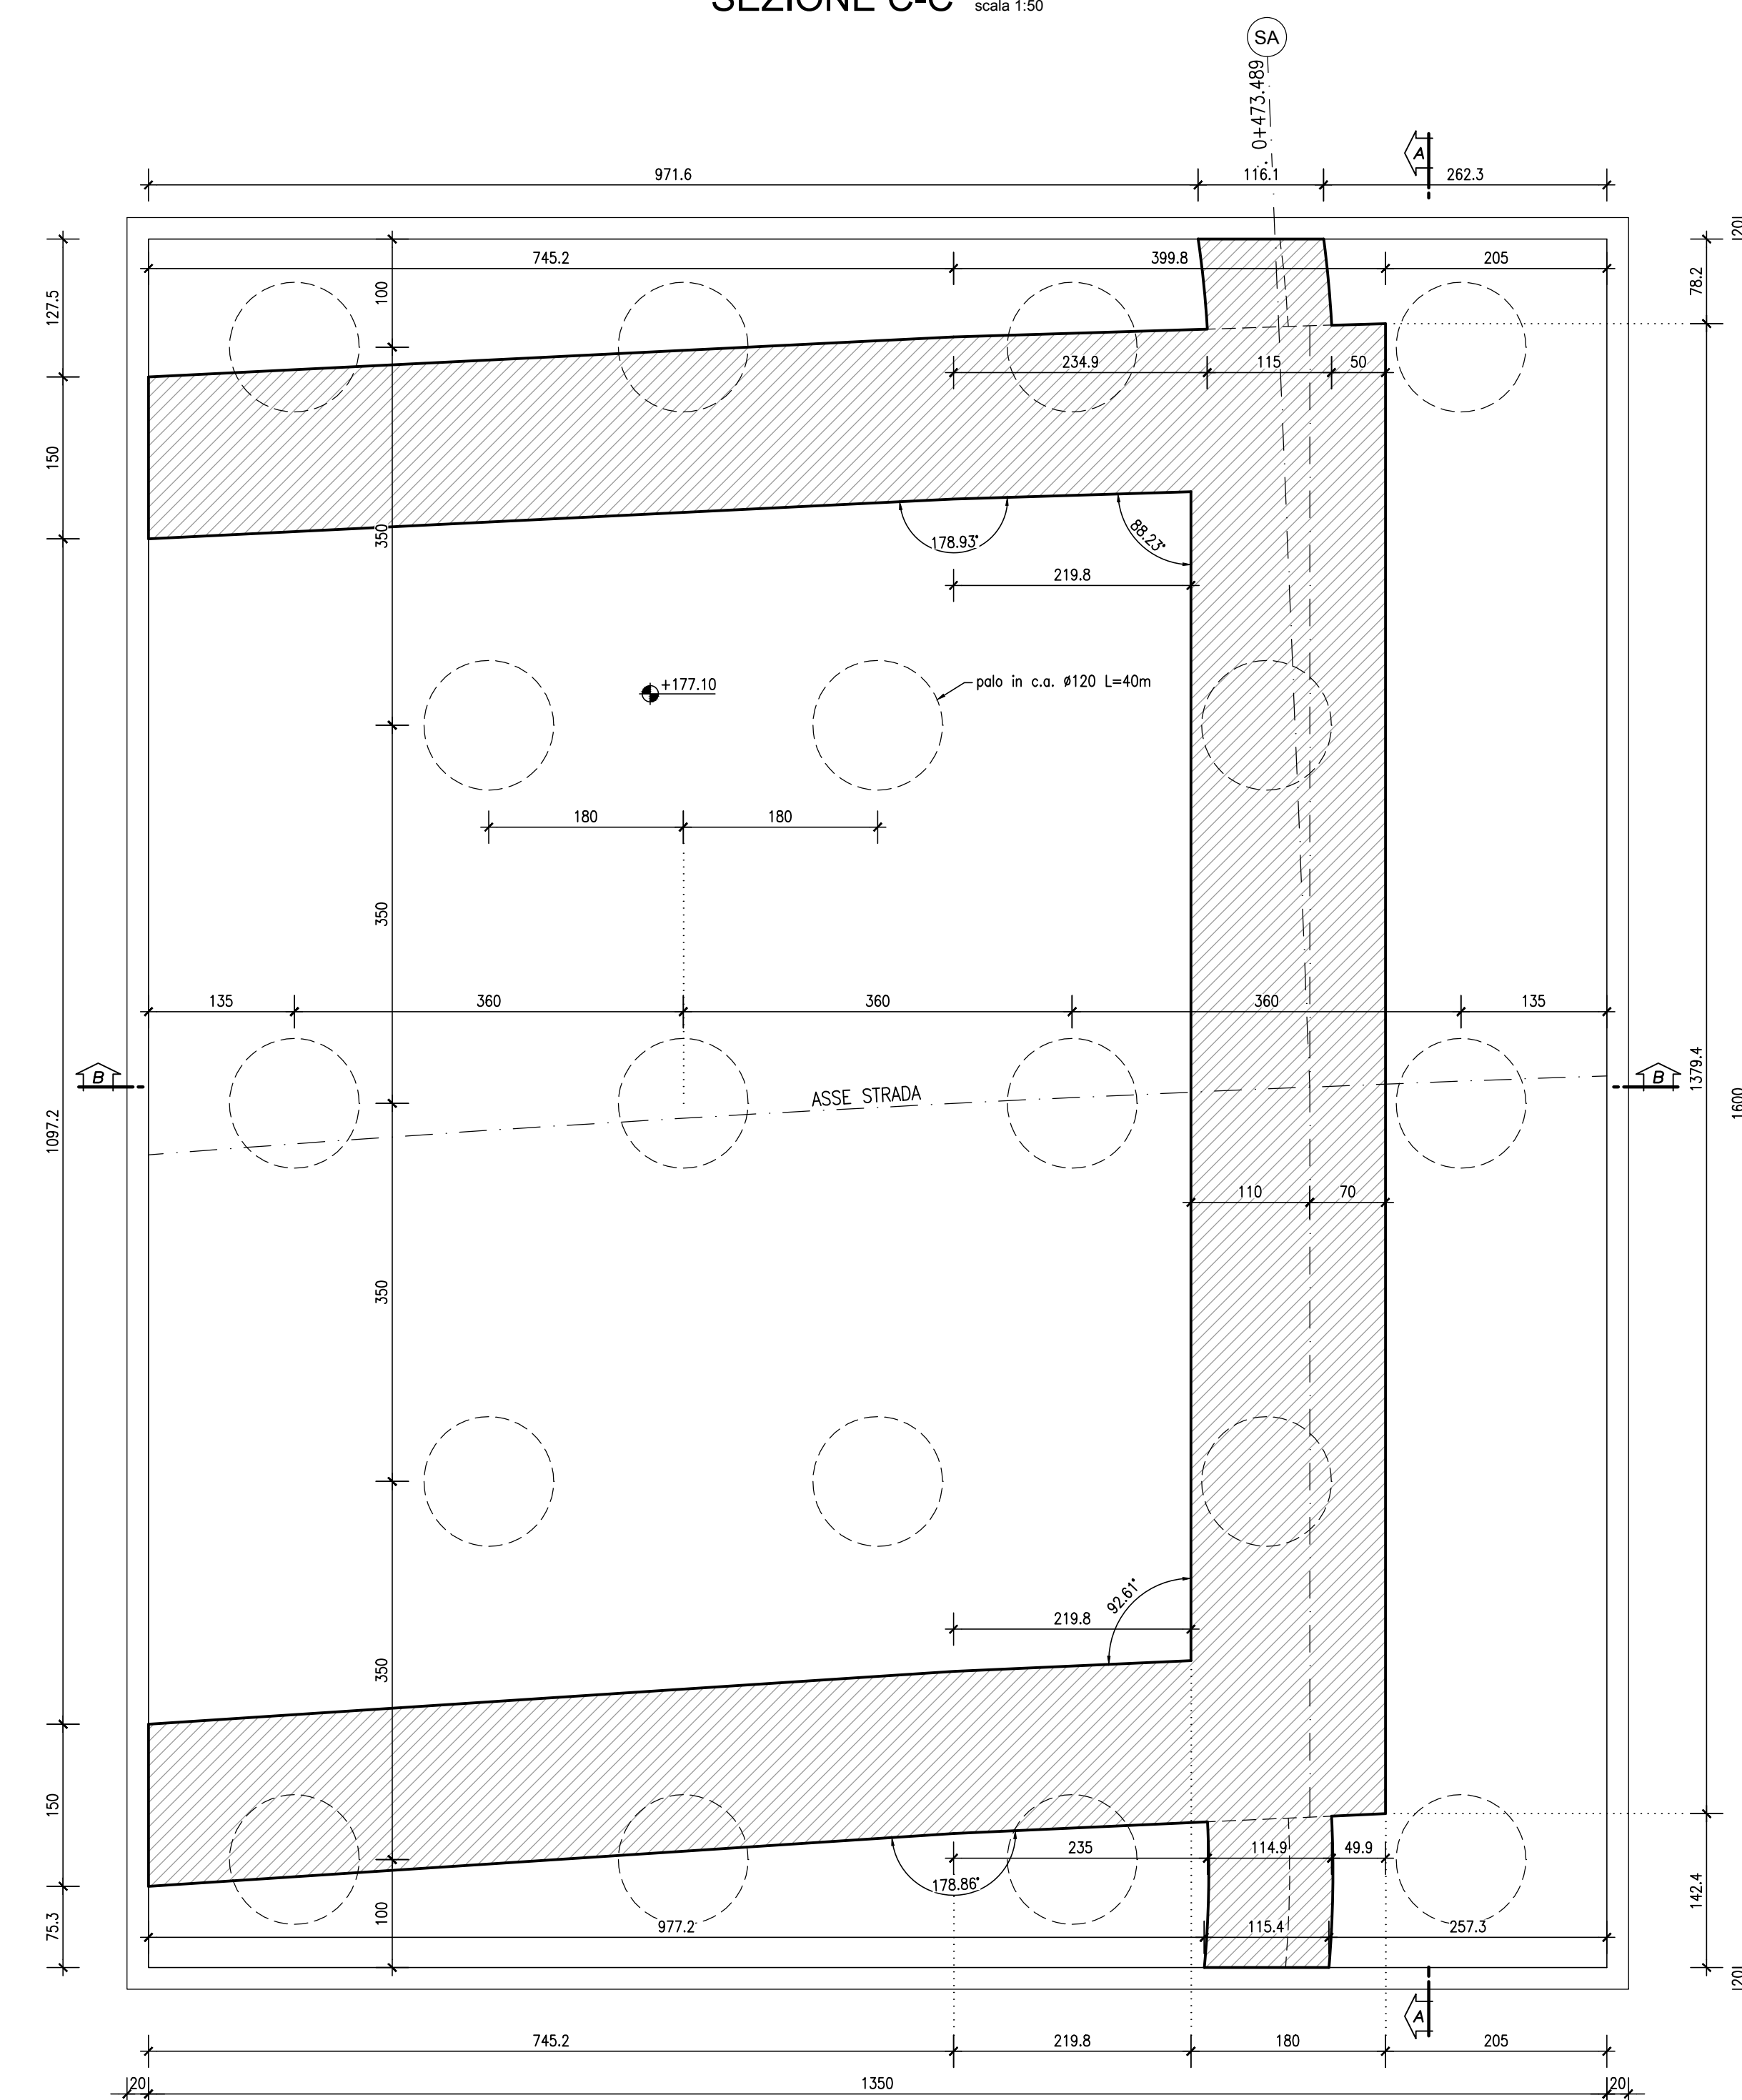

SEZIONE D-D scala 1:50

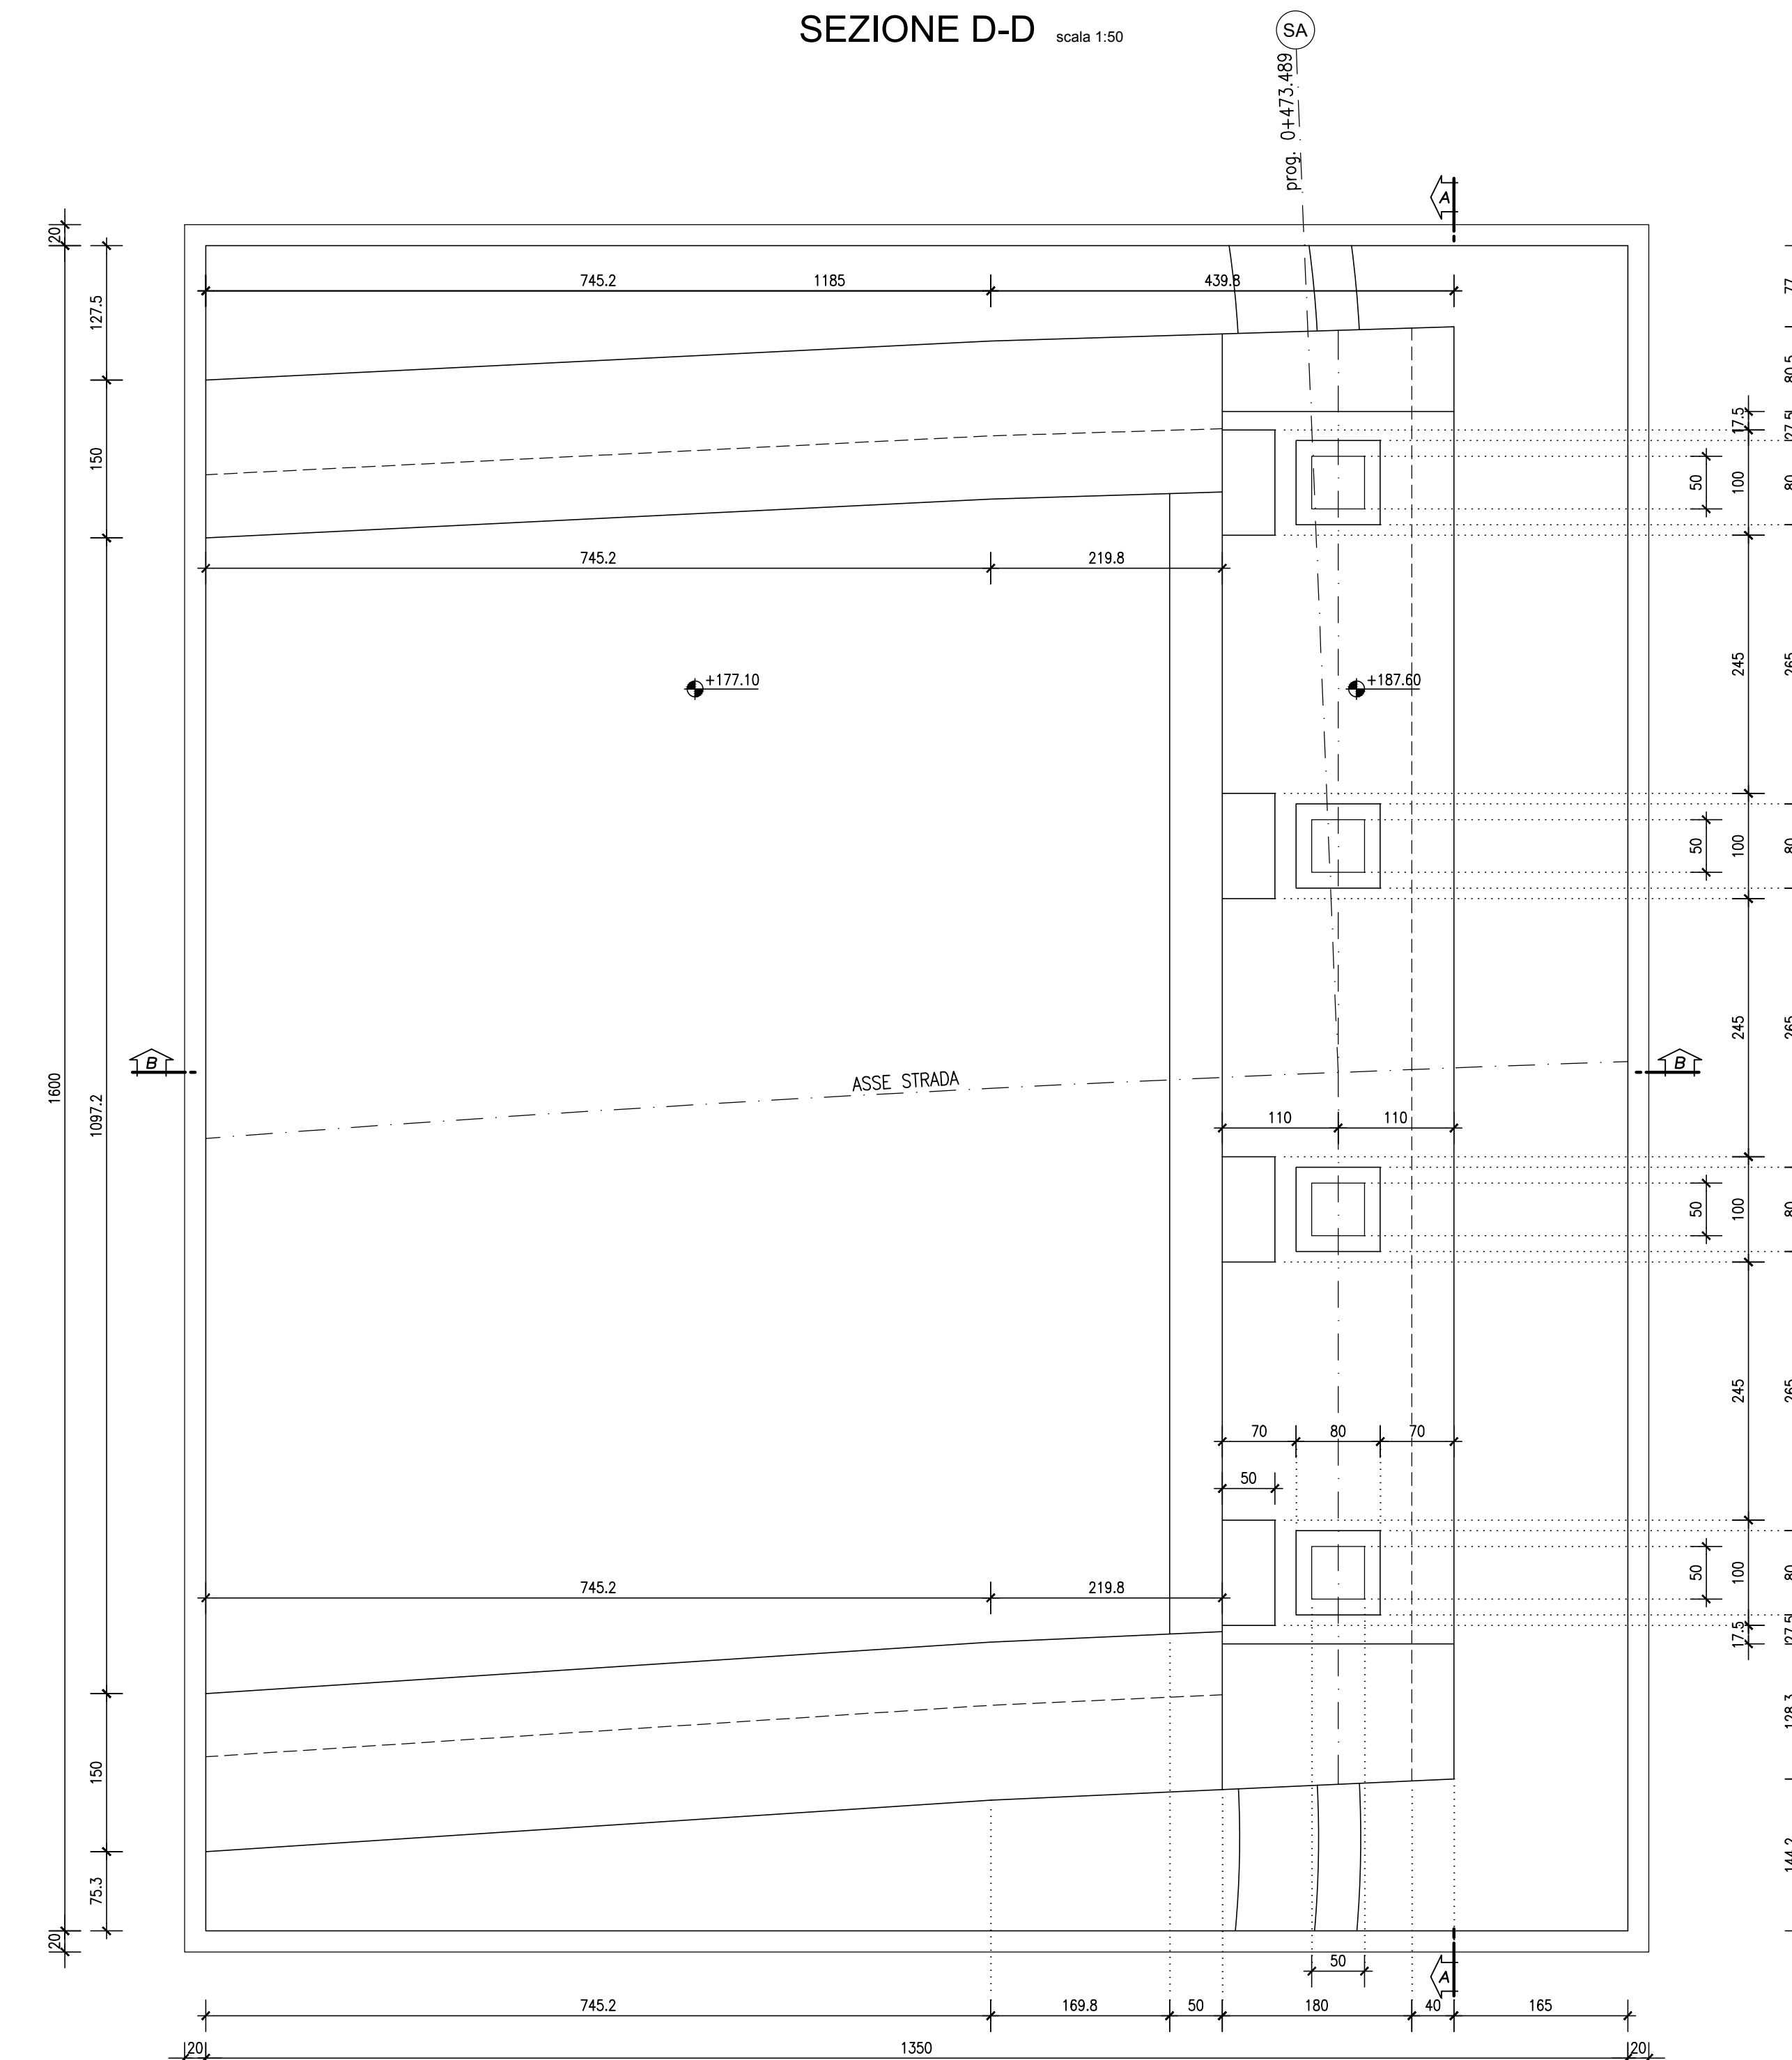

NOTE
 In corrispondenza degli spigoli retti convessi, in presenza di armatura $\phi 20$ mm, prevedere opportuni smussi 40×40 mm.
 Per la tabella materiali si fa riferimento all'elaborato IG51-00-E-CV-TT-0C00-00-001

COMMITTENTE:

ALTA Sorveglianza:

GENERAL CONTRACTOR:

INFRASTRUTTURE FERROVIARIE STRATEGICHE DEFINITE DALLA
 LEGGE OBIETTIVO N.443/01
 TRATTA A.V./A.C. TERZO VALICO DEI GIOVI
 PROGETTO ESECUTIVO

Cavalcaferrovia Sp 152 Linea III Valico
 alla Pk 38+765 - Tratto 0

Carpenteria Spalla A

GENERAL CONTRACTOR Cociv Via M. Mezzano		DIRETTORE LAVORI		SCALA: 1:50
COMMESSA IG51	LOTTO 04	FASE E	ENTE CV	TIPO DOC. BB
OPERAZIONE/SCIPINA IV1404		PROGR. 101	REV. A	
PROGETTAZIONE				
Rev.	Descrizione emissione	Redatto	Data	Verificato
AD0	Prima emissione	COCIV	25/07/2019	COCIV
				Data
				Progettista
				A. Mancarella
				25/07/2019
				IL PROGETTISTA
				Nome File: IG51-00-E-CV-TT-0C00-00-001
				CLIP: F311-022000000000