




SEZIONE A-A scala 1:50

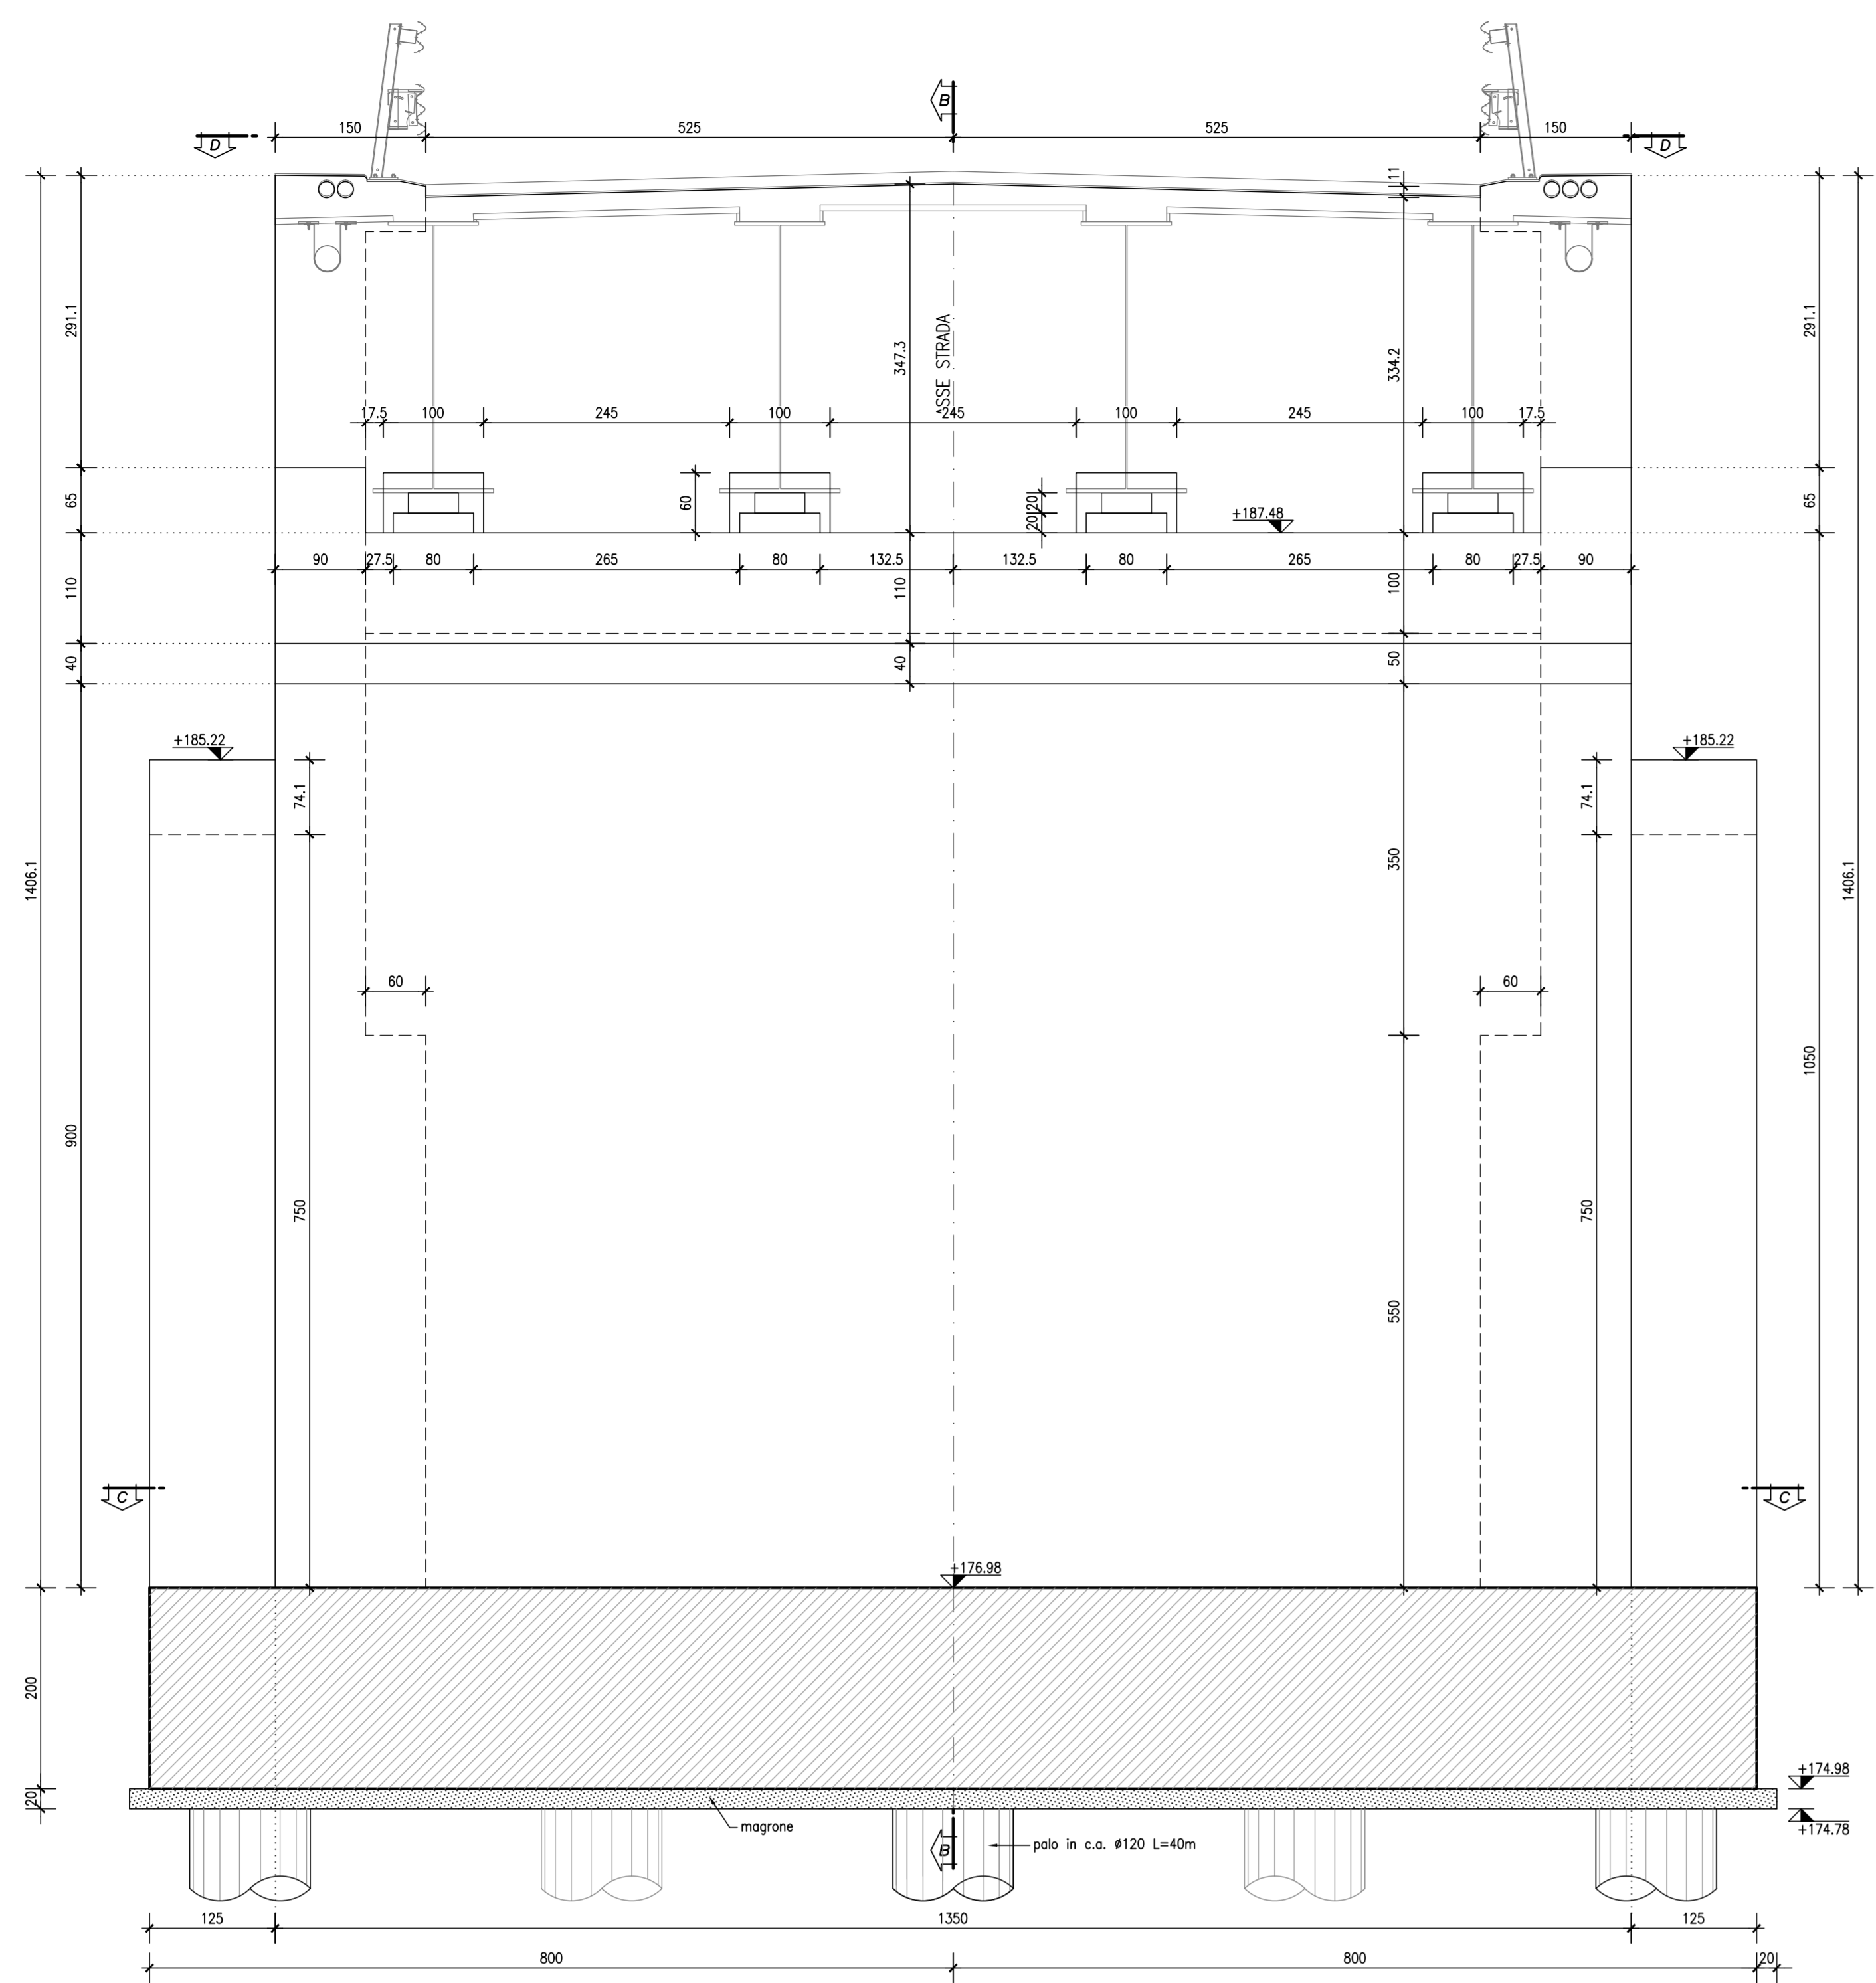


SEZIONE B-B scala 1:50

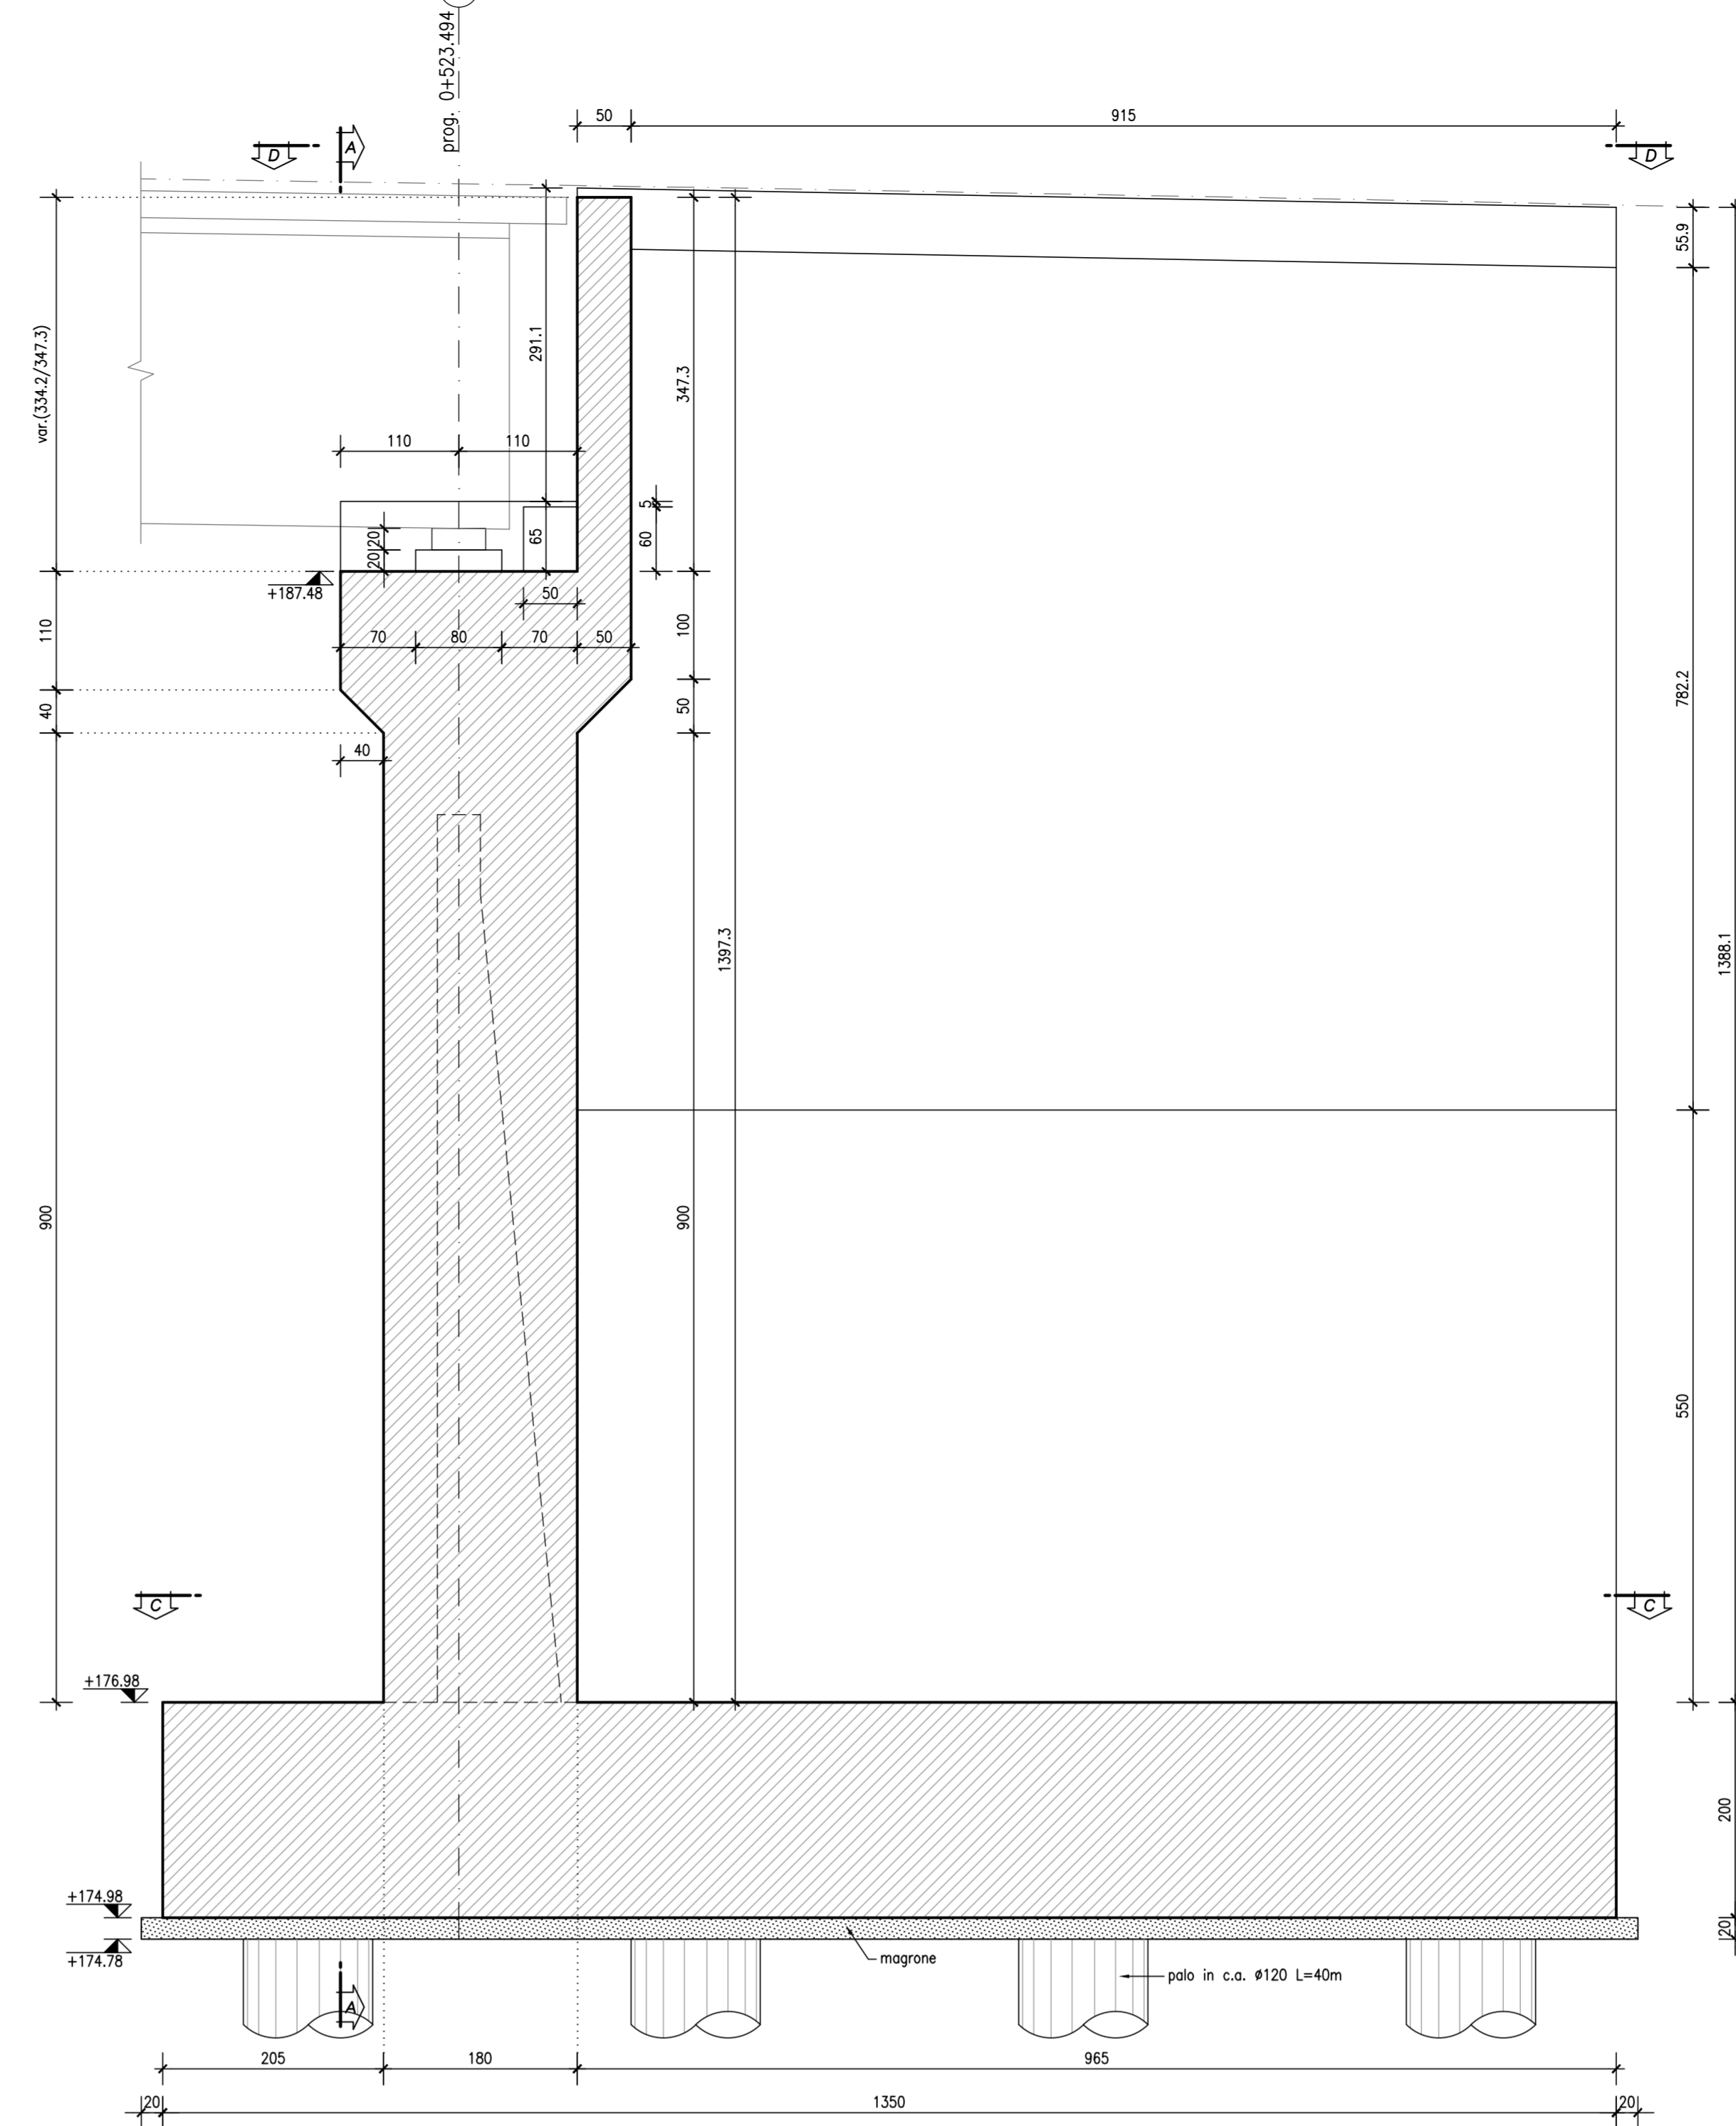

SEZIONE C-C scala 1:50

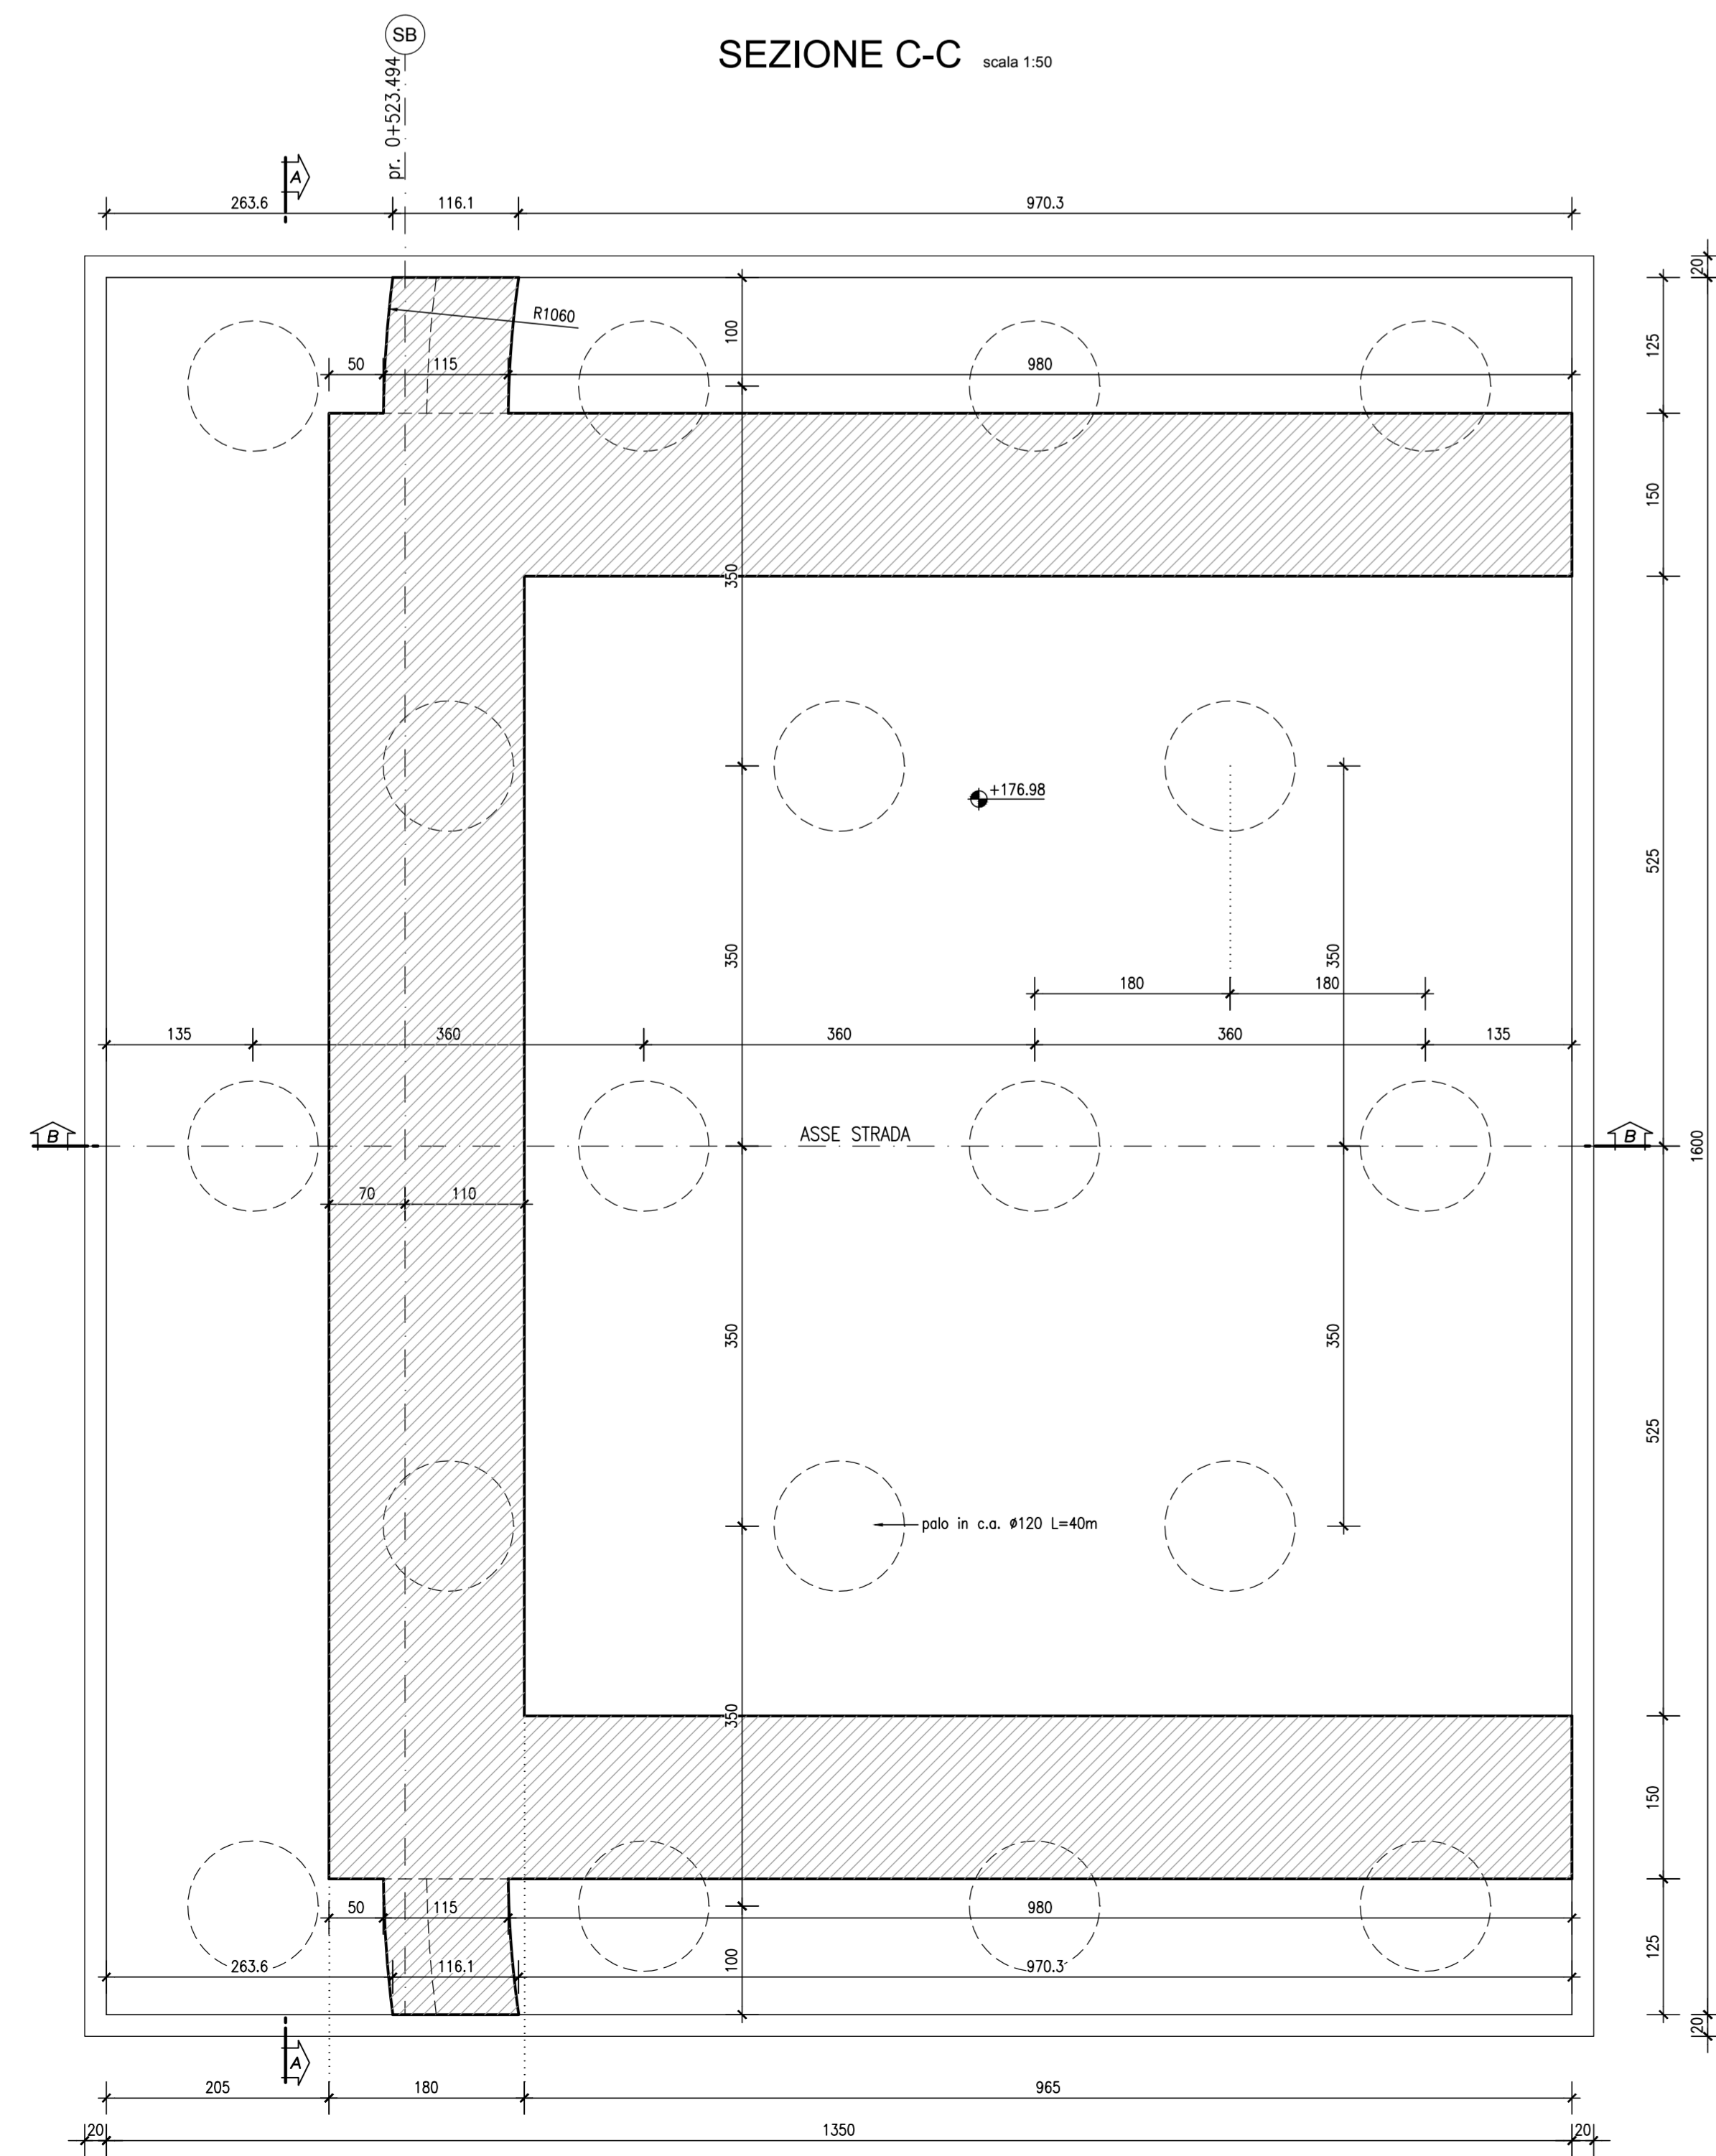

SEZIONE D-D scala 1:50

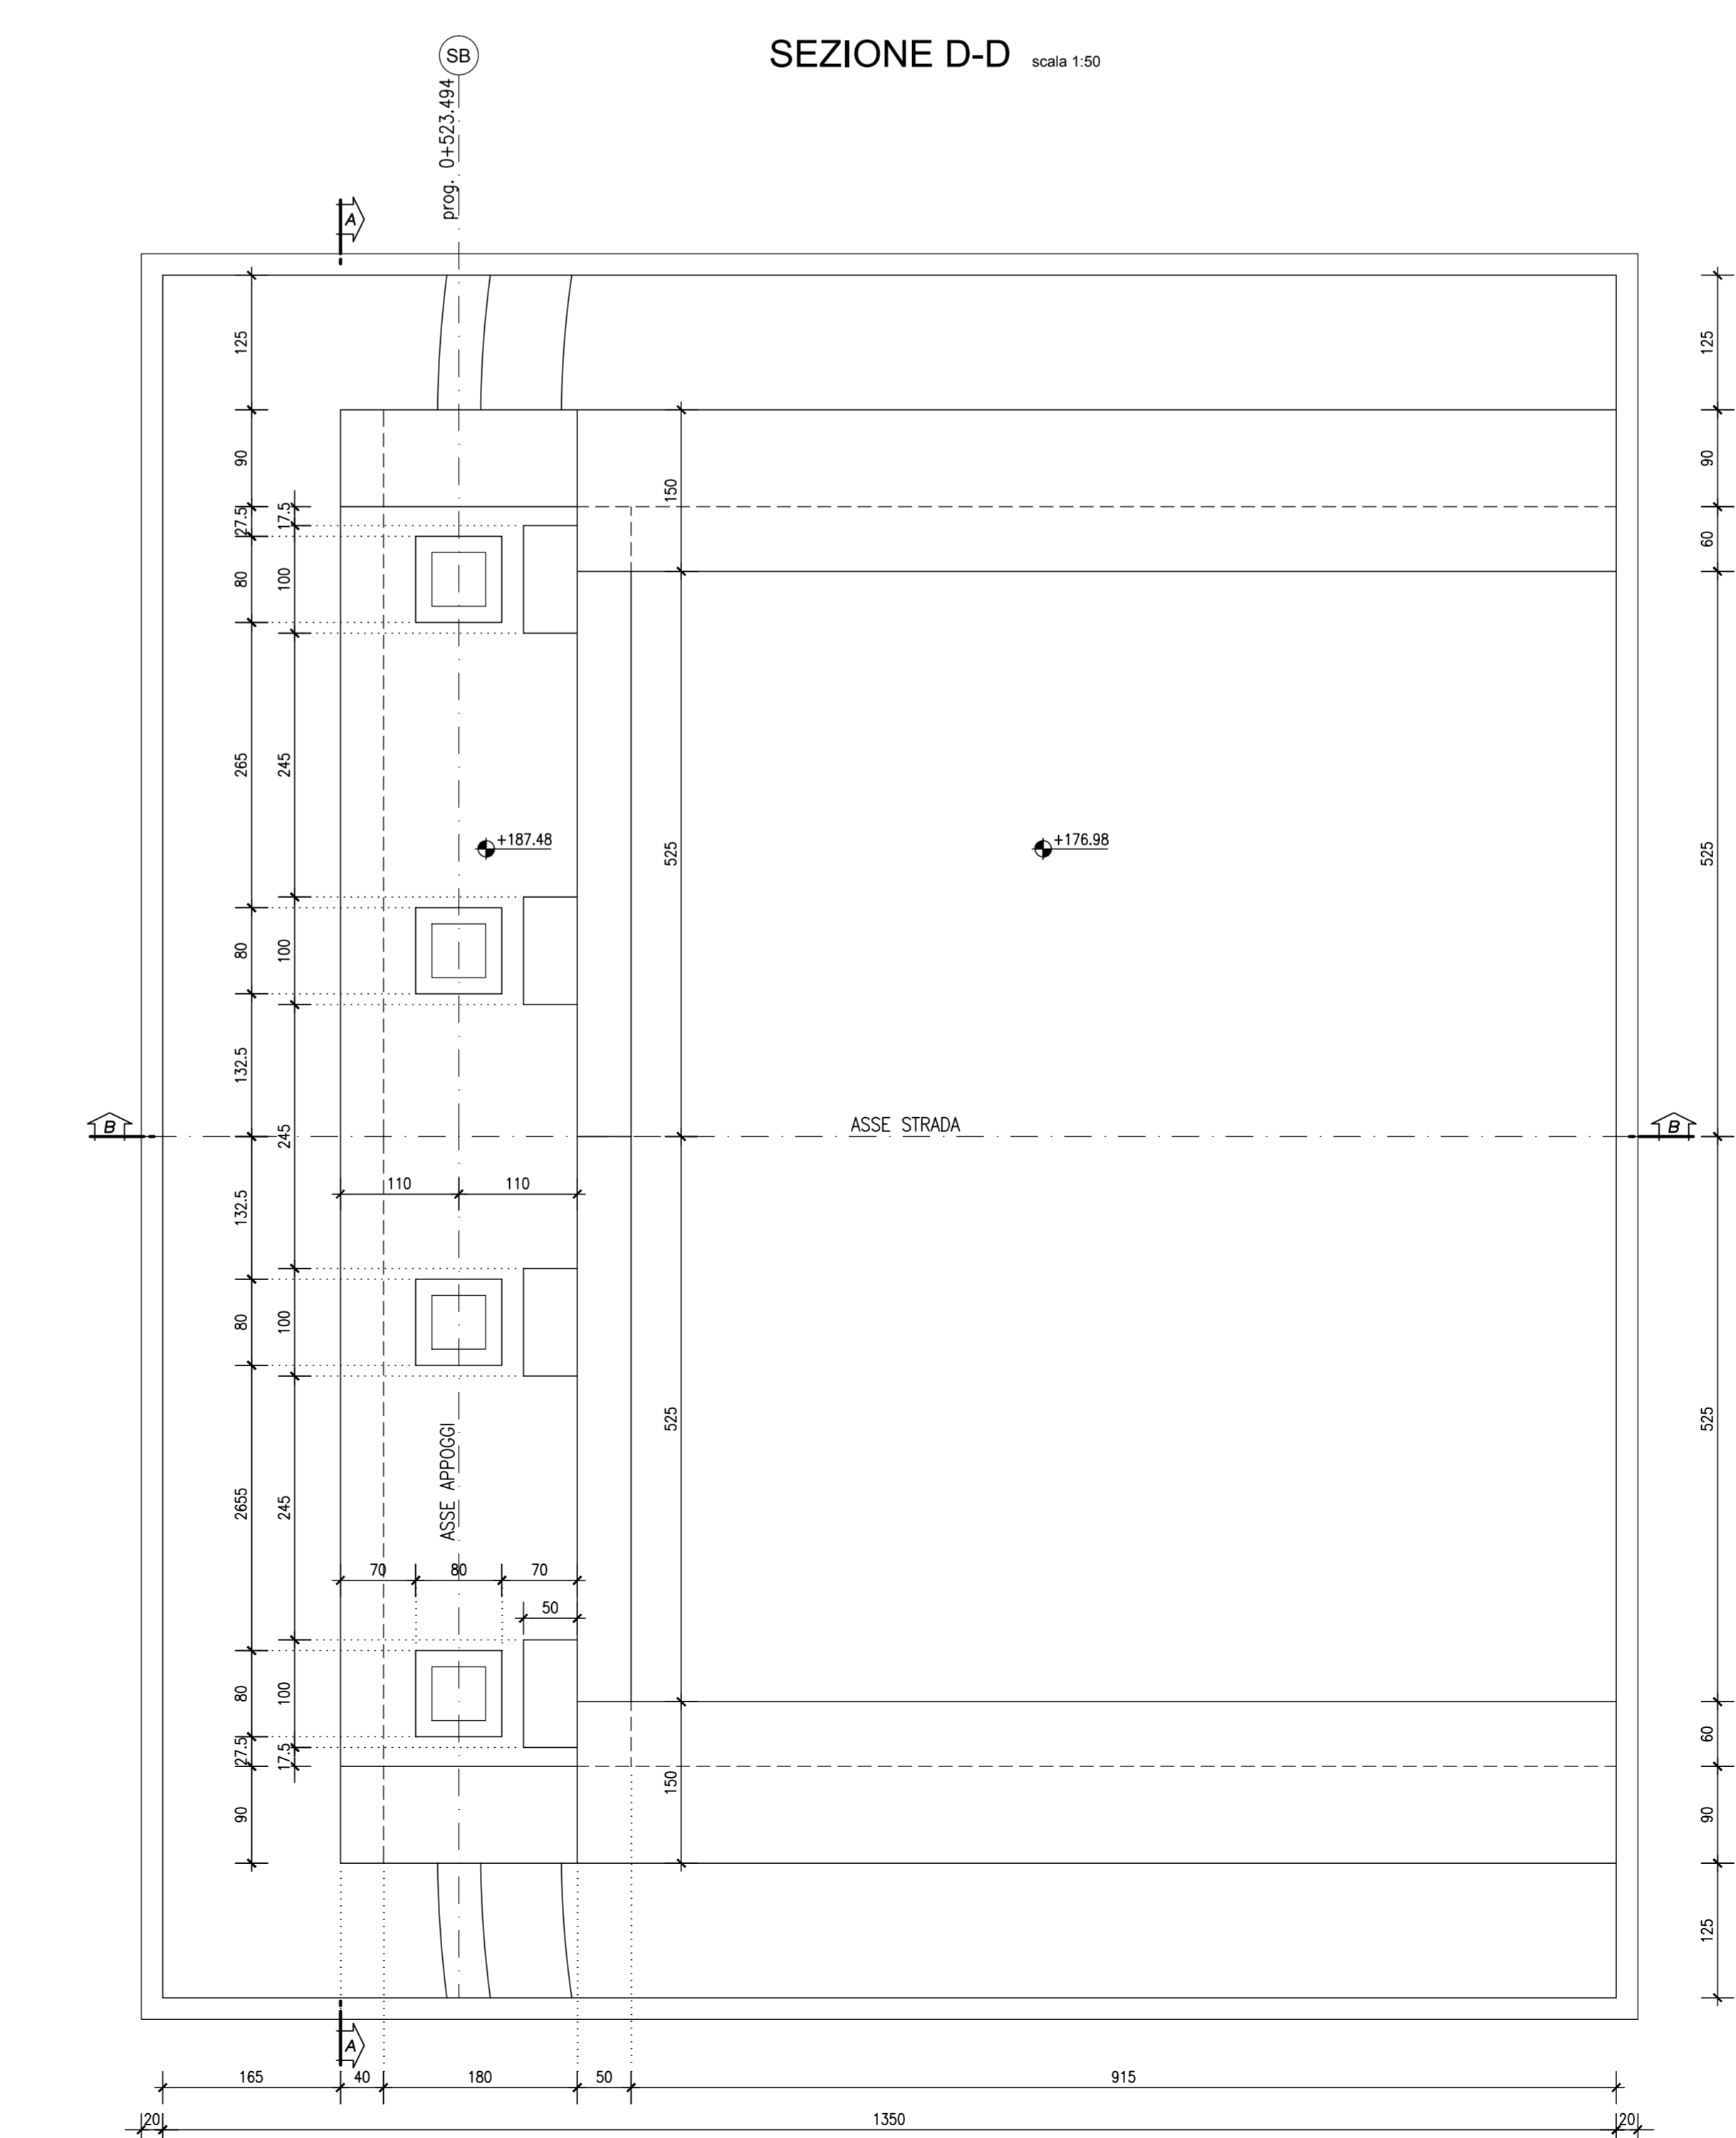


**NOTE**  
 In corrispondenza degli spigoli retti convessi, in presenza di armatura  $\phi \geq 20$ mm, prevedere opportuni smussi 40x40 mm.  
 Per la tabella materiali si fa riferimento all'elaborato IG51-00-E-CV-TT-0C00-00-001

COMMITTENTE:  
  
 ALTA Sorveglianza:  
  
 GENERAL CONTRACTOR:  


INFRASTRUTTURE FERROVIARIE STRATEGICHE DEFINITE DALLA LEGGE OBIETTIVO N.443/01  
 TRATTA A.V./A.C. TERZO VALICO DEI GIOVI  
 PROGETTO ESECUTIVO  
 Cavalcferrovia Sp 152 Linea III Valico  
 alla Pk 38+765 - Tratto 0

Carpenteria Spalla B

GENERAL CONTRACTOR <b>Coclv</b> Ing. N. Mezzalana	DIRETTORE LAVORI	SCALA: 1:50					
COMMESSA <b>IG51</b>	LOTTO <b>04</b>	FASE <b>E</b>	ENTE <b>CV</b>	TIPO DOC. <b>BB</b>	OPERASDISCIPLINA <b>IV1404</b>	PROGR. <b>102</b>	REV. <b>A</b>
PROGETTAZIONE							
Rev.	Descrizione emissione	Redatto	Data	Verificato	Data	Progettista	Data
A00	Prima emissione	COCV	25/07/2019	COCV	25/07/2019	A. Manconella	25/07/2019
 Dott. Ing. N. Mezzalana Gruppo Ferrovie dello Stato Italiane P. 6271 R							

Nome File: IG51-00-E-CV-TT-0C00-00-001  
 CLIP: F31162200000000