




PIANTA MURO "A" scala 1:100

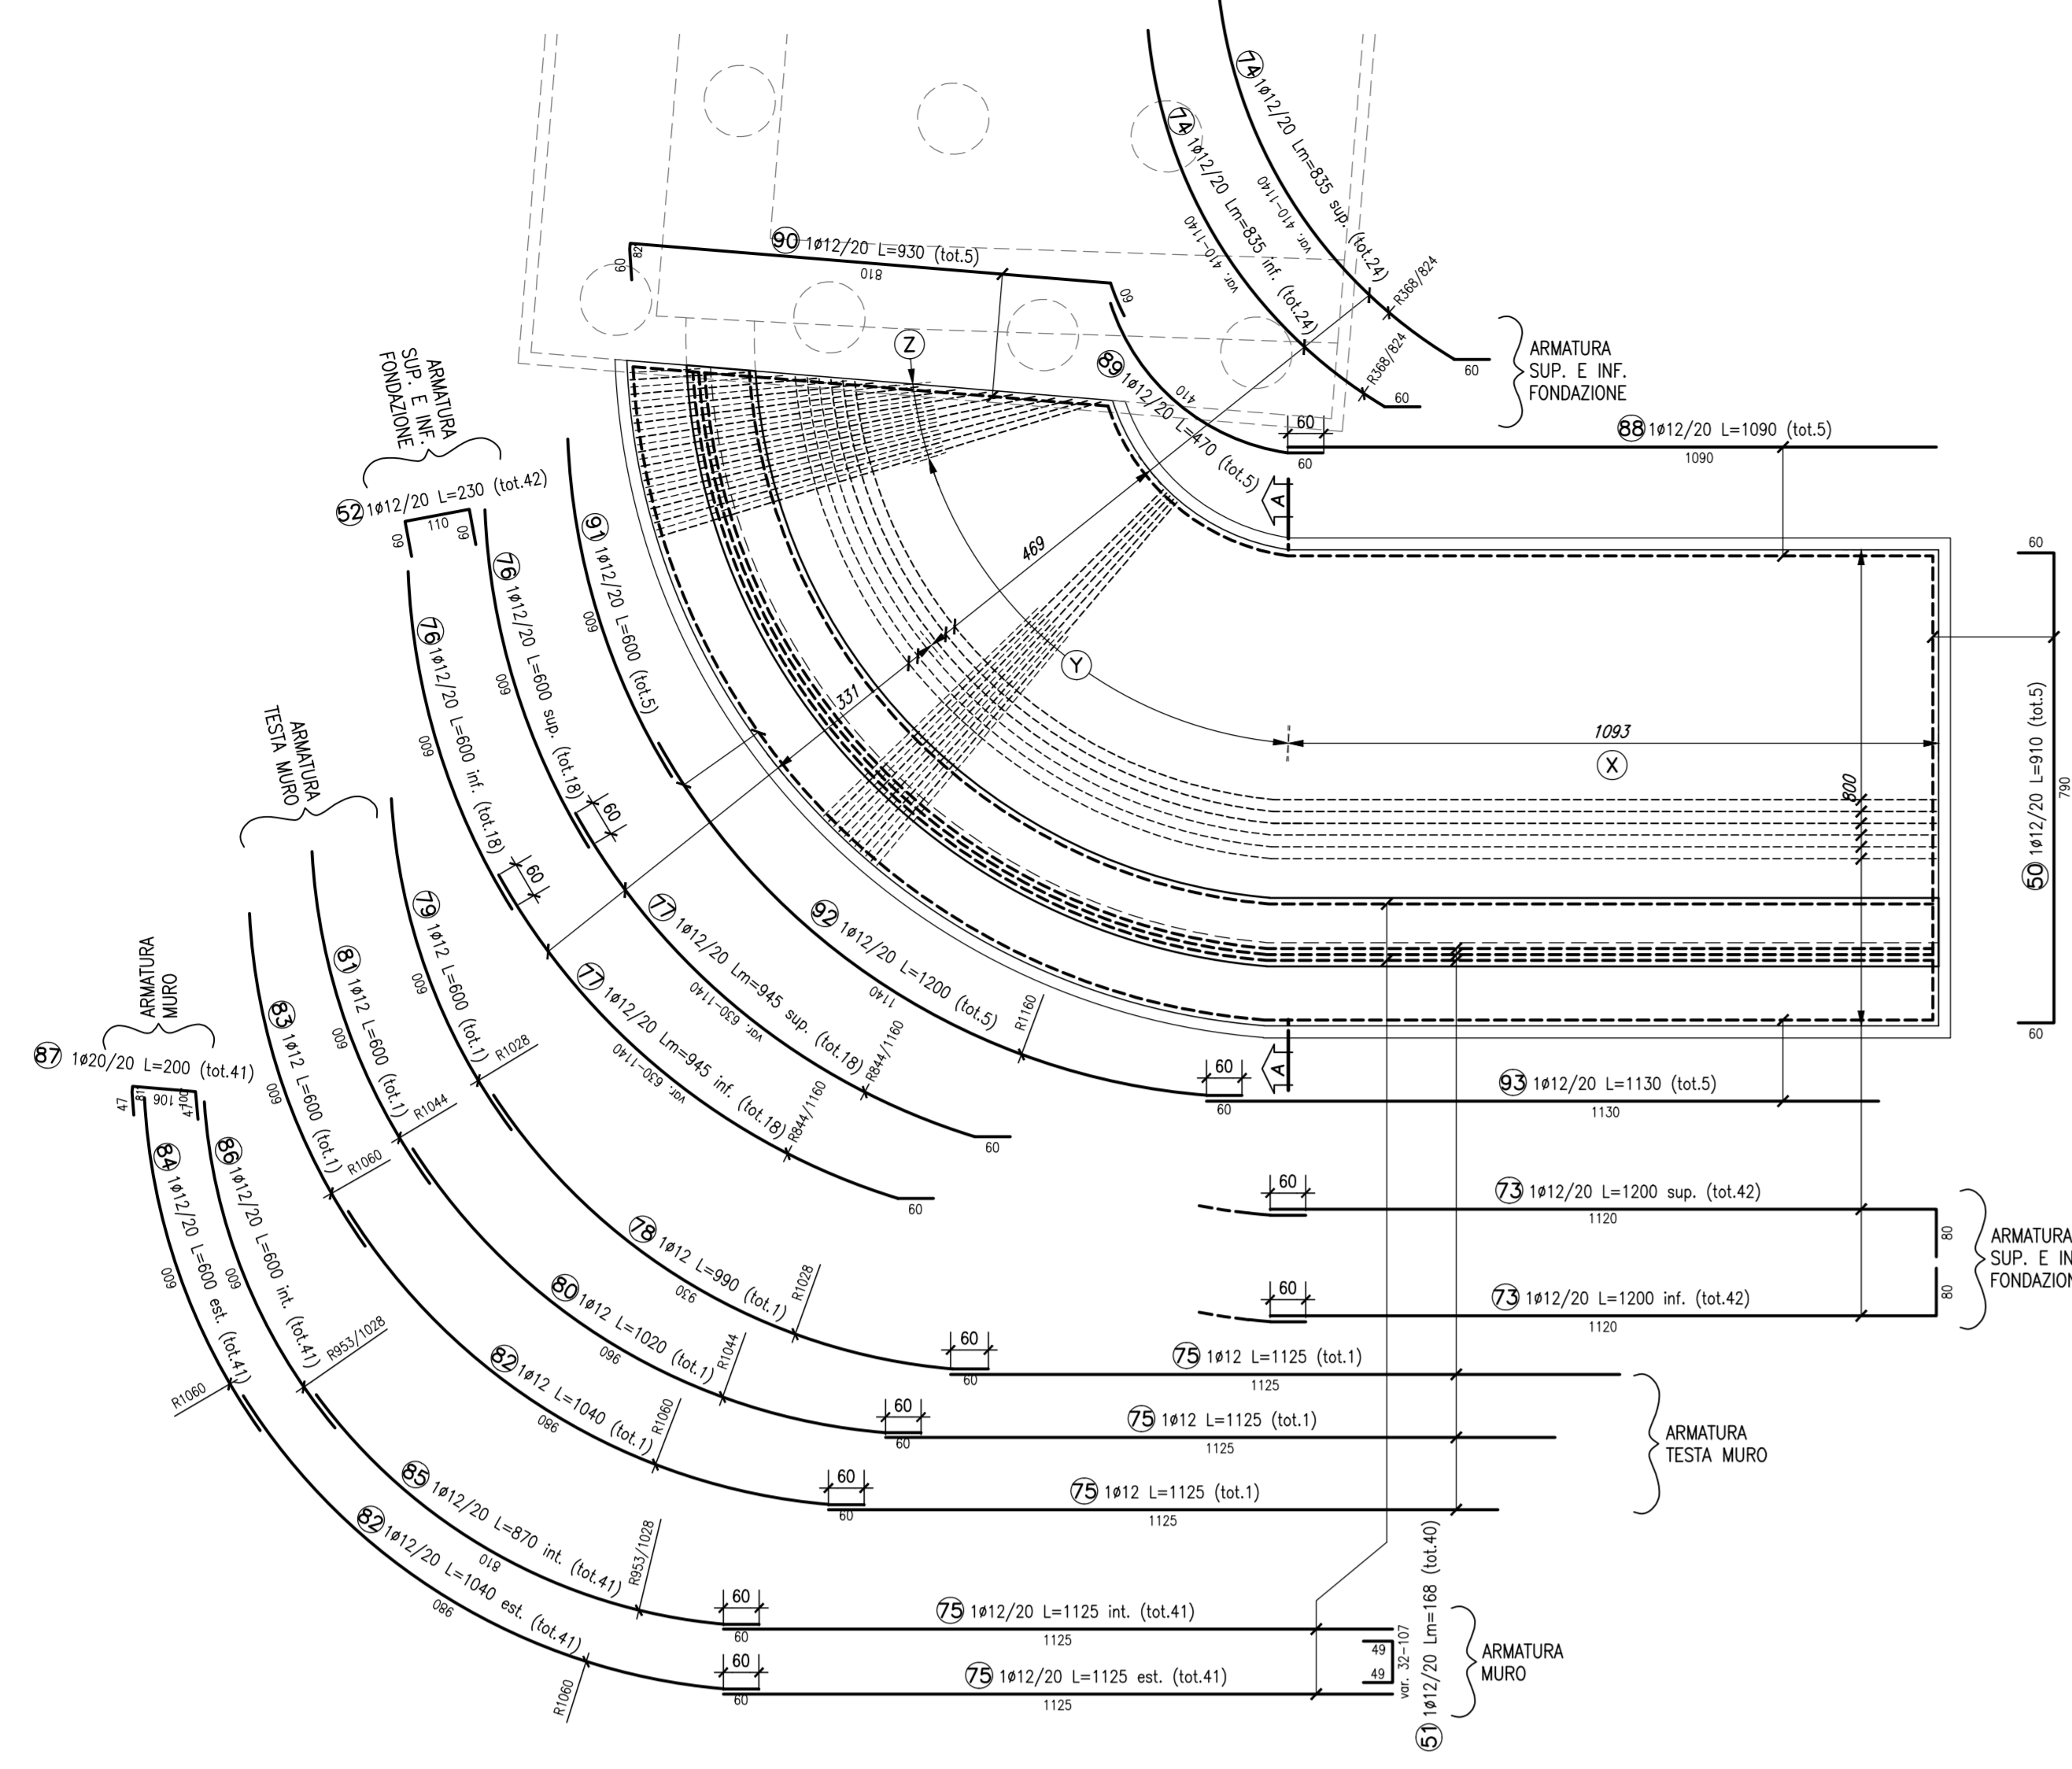


PIANTA MURO "B" scala 1:100

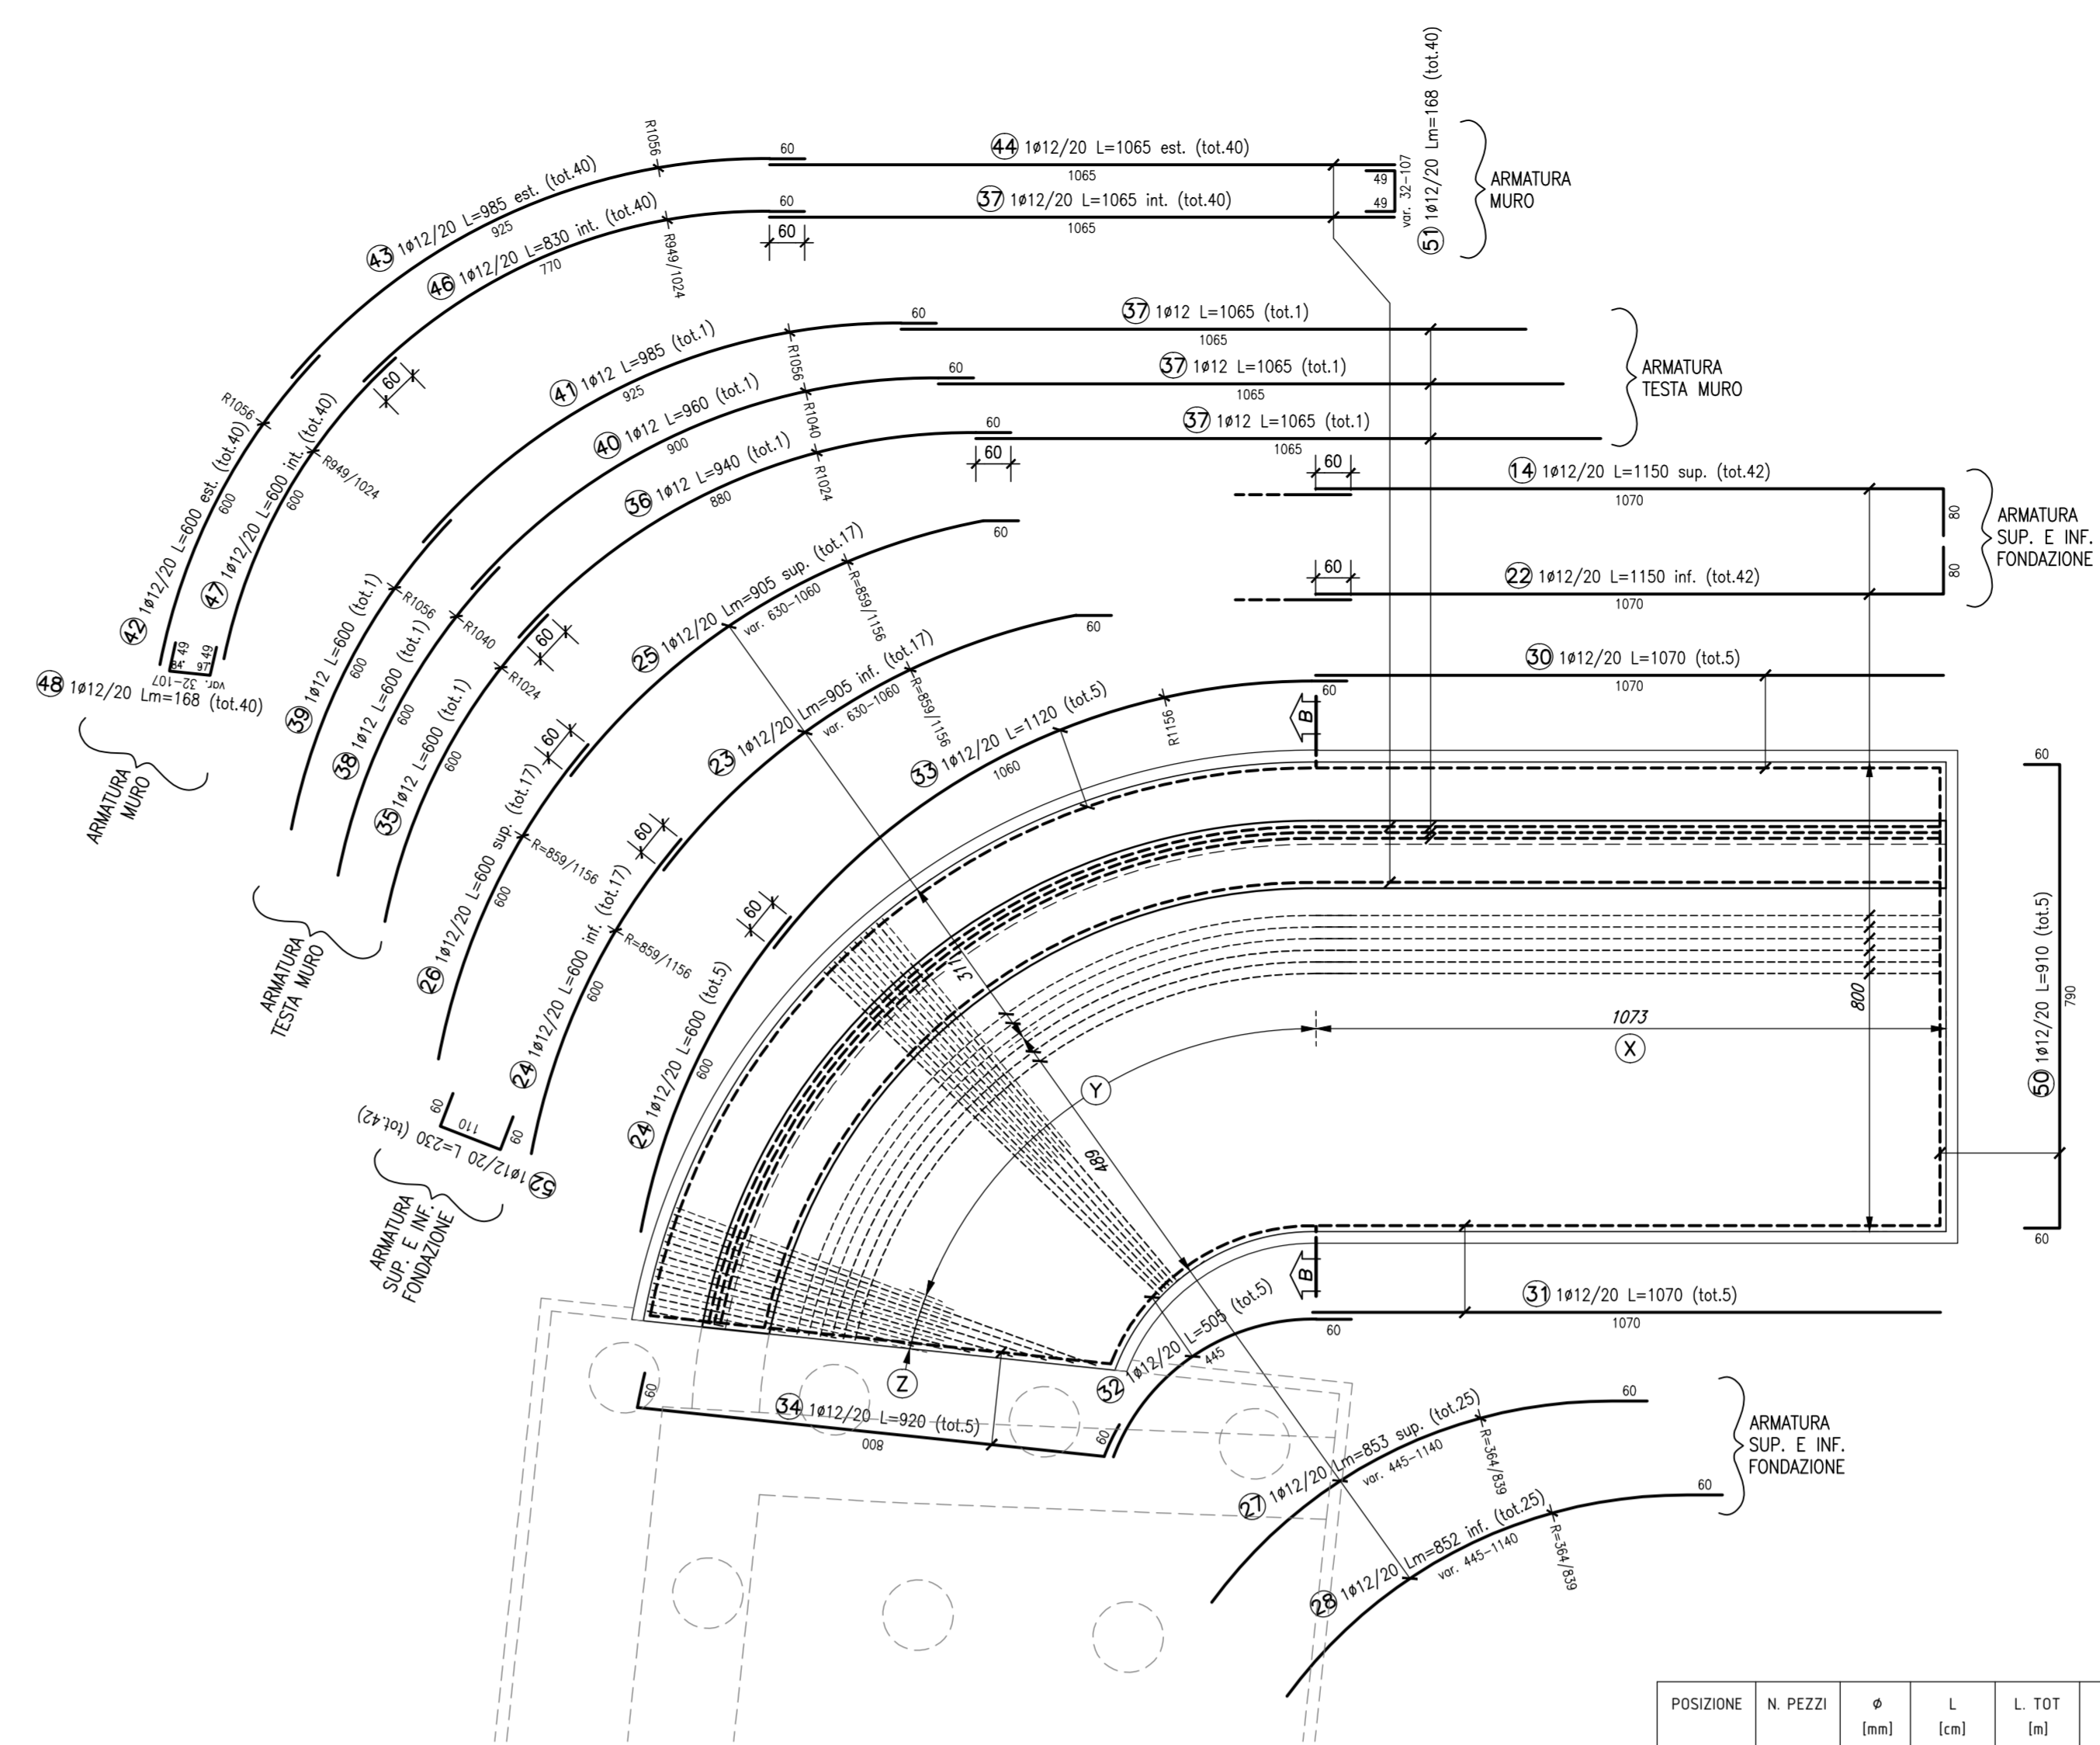

SEZIONE A-A scala 1:50

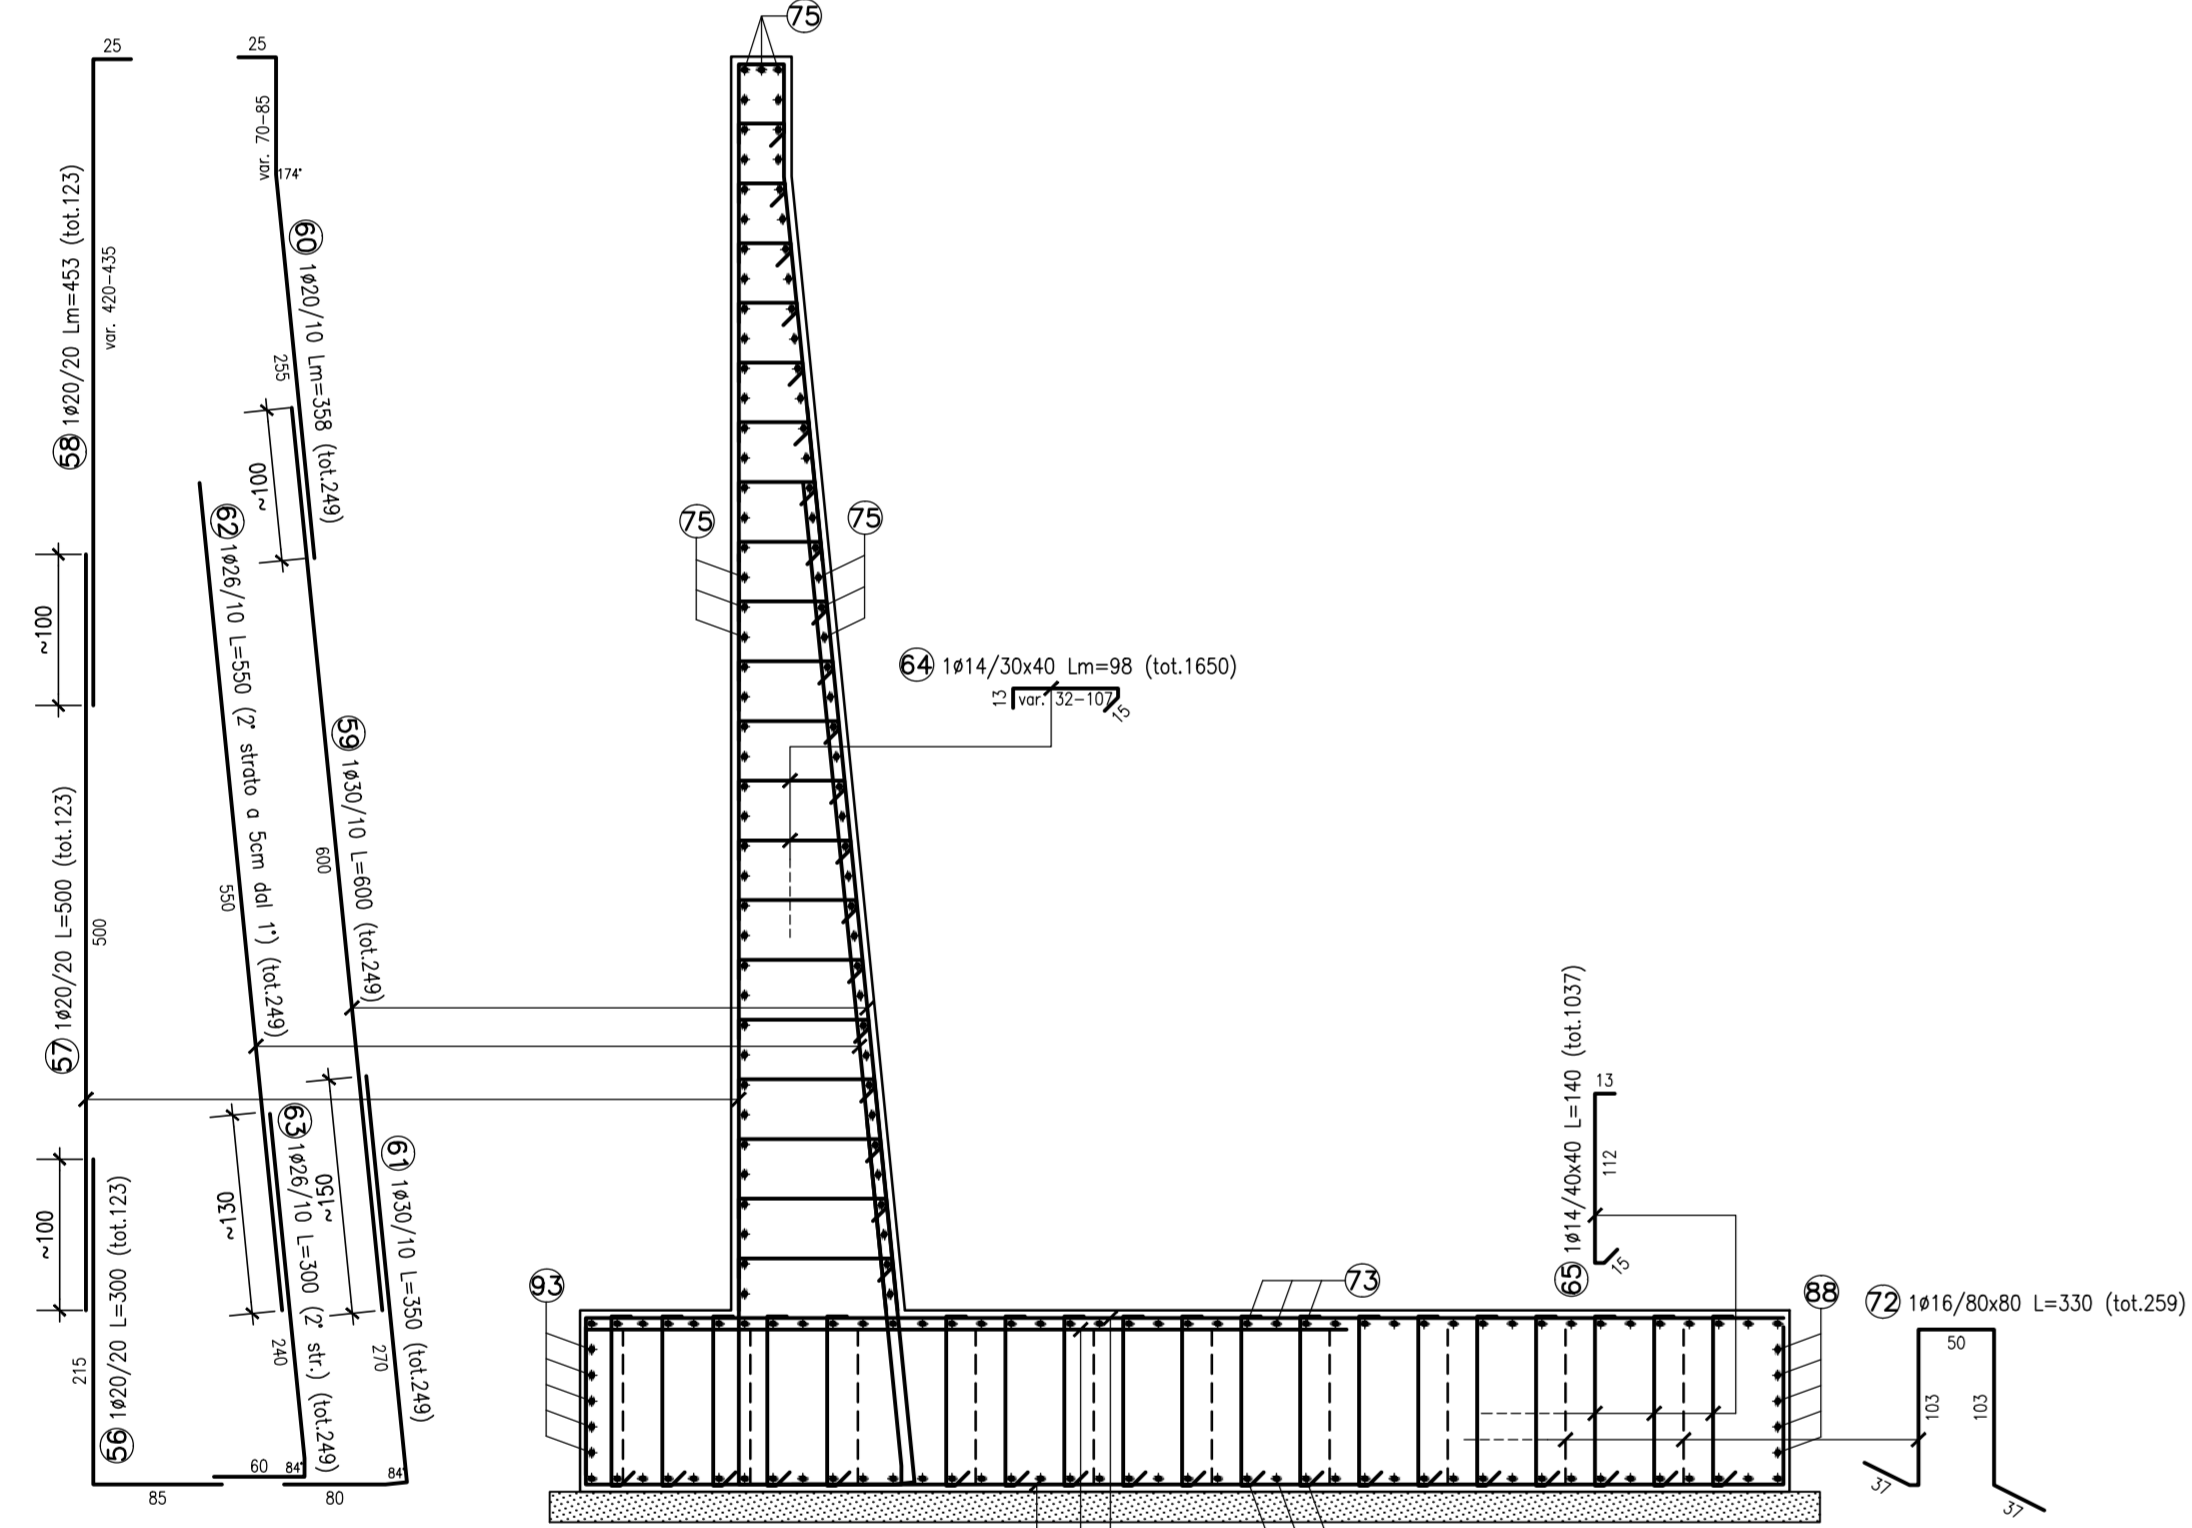

SEZIONE B-B scala 1:50

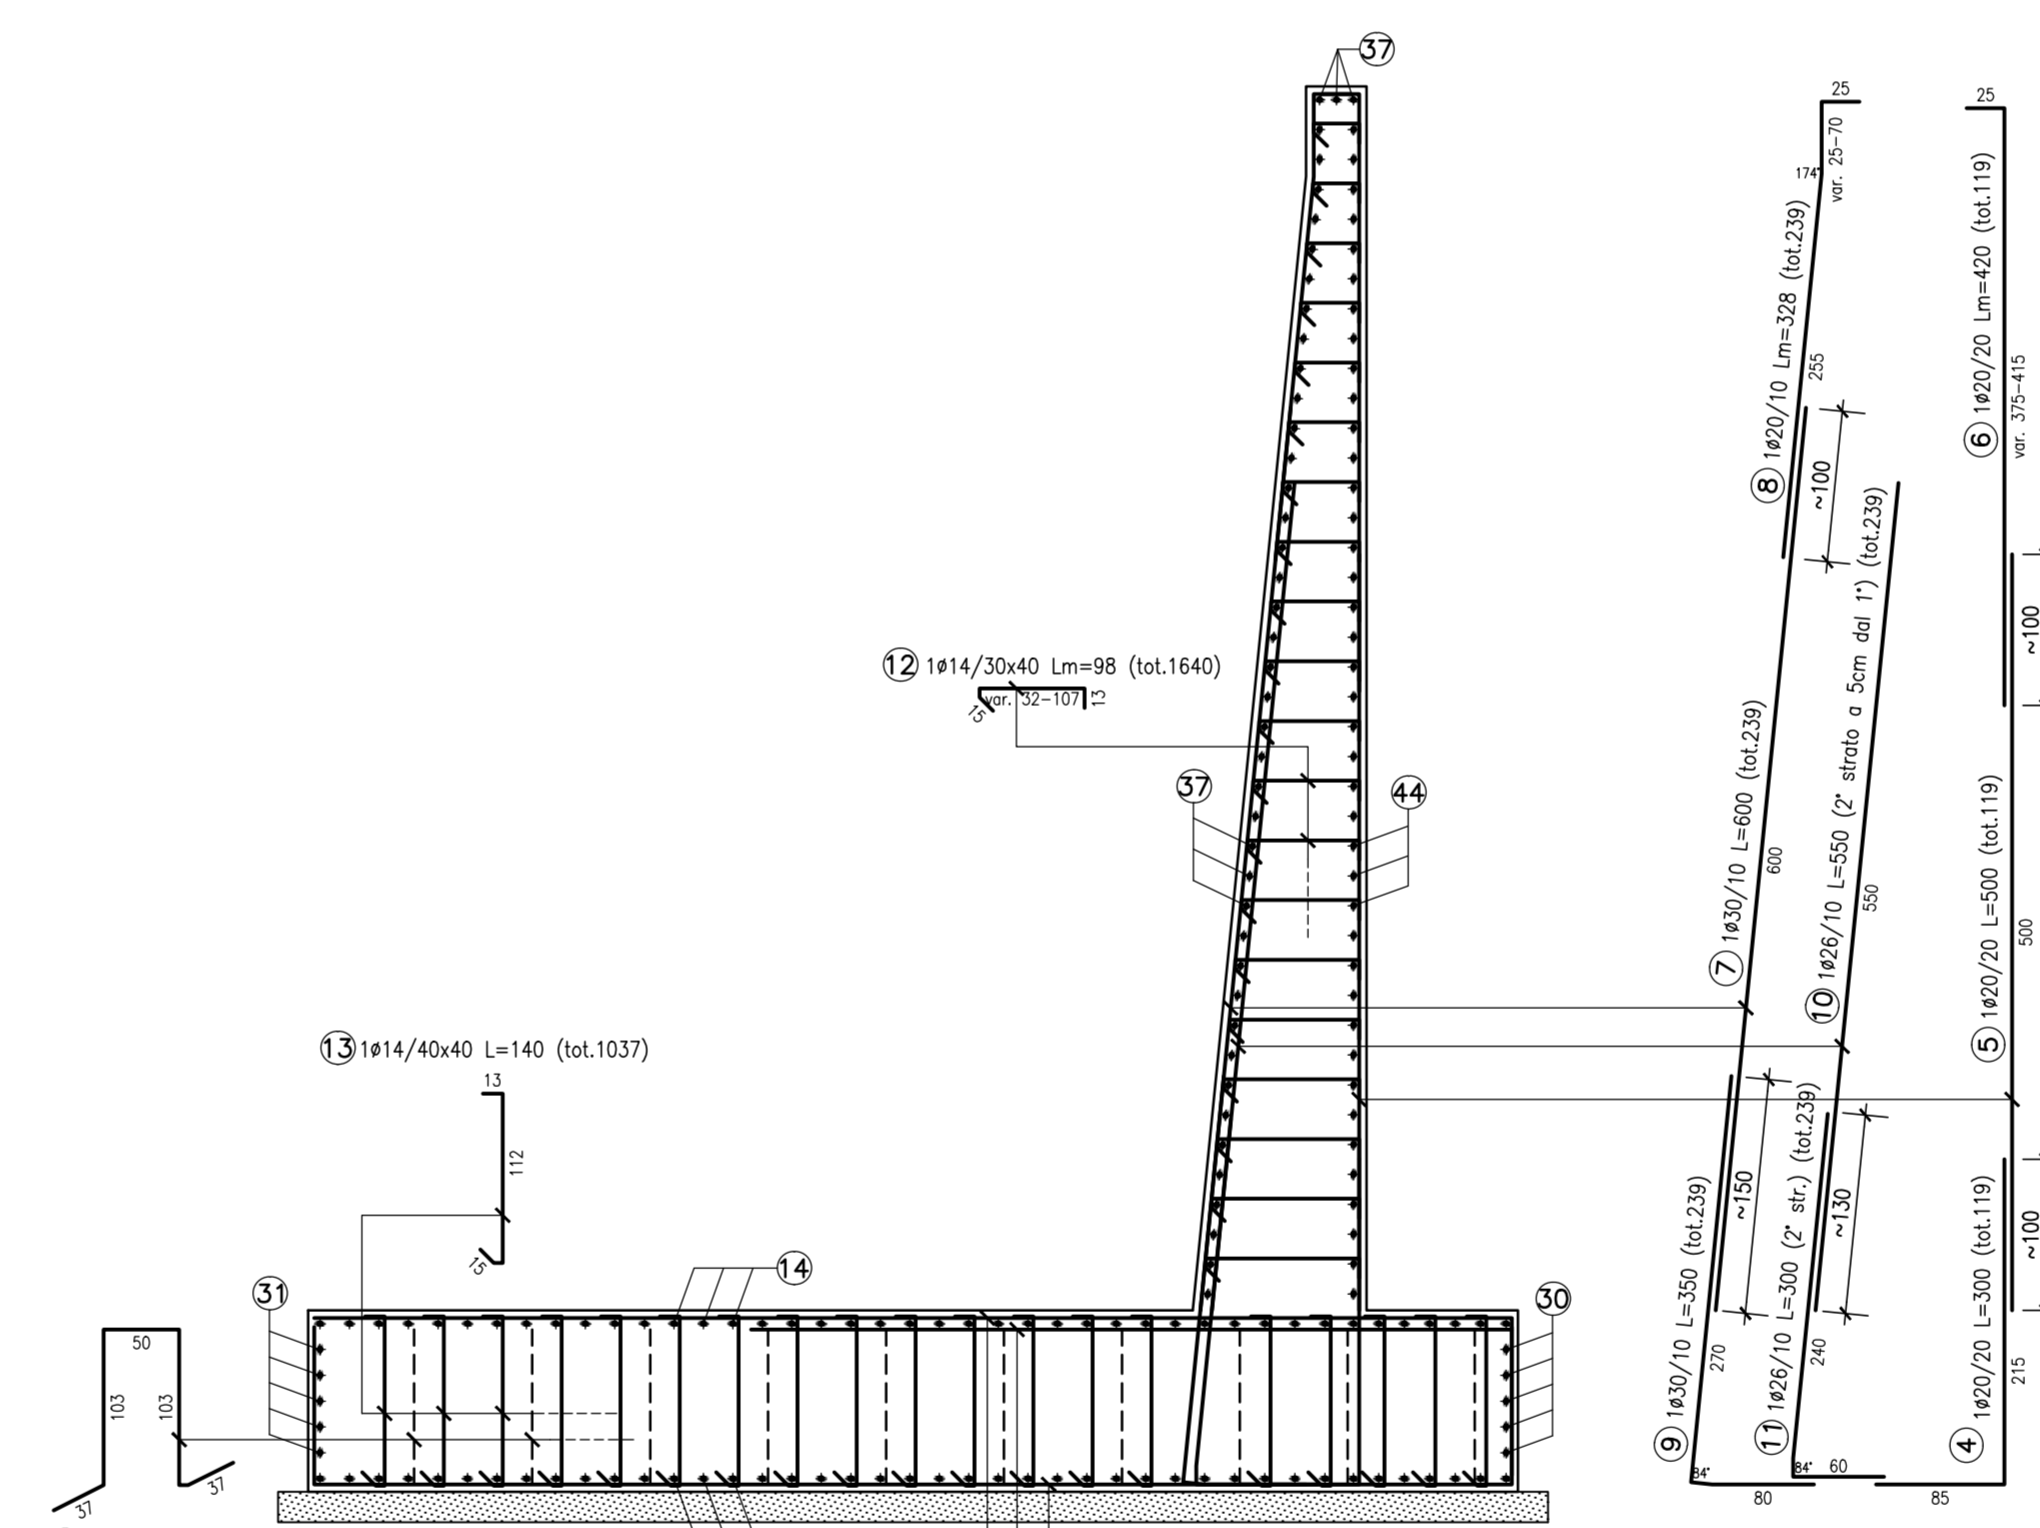

POSIZIONE	N. PEZZI	#	L	L. TOT	PESO	SCHEMA PEGATURA (m)
		(mm)	(mm)	(mm)	(kg)	Immagine al filo esterno
PESO TOTALE:					52110.92	

POSIZIONE	N. PEZZI	#	L	L. TOT	PESO	SCHEMA PEGATURA (m)
		(mm)	(mm)	(mm)	(kg)	Immagine al filo esterno
1	111	20	1000	111000	2737.26	
2	180	20	560	100800	2547.87	
3	95	26	1000	95000	2371.20	
4	119	20	300	35700	889.36	
5	119	20	500	59500	1497.27	
6	119	20	420	49980	1252.51	
7	239	30	600	143400	3571.27	
8	239	26	328	78272	1956.20	
9	239	30	350	83655	2094.74	
10	239	26	550	131650	3278.84	
11	239	26	300	71700	1806.44	
12	1640	14	98	16080	4037.37	
13	1037	14	140	14518	3629.77	
14	42	12	1150	48300	1218.00	
15	115	20	560	64400	1638.10	
16	57	26	400	22800	5725.44	
17	8	20	455	3640	912.22	
18	16	20	375	6000	1518.75	
19	8	26	445	3560	895.95	
20	8	26	455	3640	912.22	
21	259	16	330	8514	2147.72	
22	4.2	12	1040	4368	1092.48	
23	17	12	905	15385	3846.42	
24	22	12	600	13200	3300.00	
25	17	12	905	15385	3846.42	
26	17	12	600	10200	2550.00	
27	25	12	853	21315	5328.26	
28	25	12	852	21312	5327.76	
29	5	12	1070	5350	1337.57	
30	5	12	1070	5350	1337.57	
31	5	12	1070	5350	1337.57	
32	5	12	505	2525	631.25	
33	5	12	1100	5500	1375.00	
34	5	12	910	4550	1137.50	
35	1	12	600	600	151.88	
36	1	12	940	940	235.63	
37	4.3	12	1065	4264.5	1066.13	
38	1	12	600	600	151.88	
39	1	12	600	600	151.88	
40	1	12	160	160	40.47	
41	1	12	185	185	46.70	
42	4.0	12	600	2400	604.69	
43	4.0	12	185	740	185.00	
44	4.0	12	185	740	185.00	
45	4.0	12	830	3320	830.00	
46	4.0	12	600	2400	604.69	
47	4.0	12	600	2400	604.69	
48	4.0	12	168	672	168.00	
49	4.0	12	168	672	168.00	
50	5	12	910	4550	1137.50	
51	4.0	12	168	672	168.00	
52	4.2	12	230	966	241.50	
PESO TOTALE:					50448.83	

NOTA
Per la tabella materiali si fa riferimento all'elaborato IG51-00-E-CV-TT-0C00-00-001

COMMITTENTE: **RFI** RETE FERROVIARIA ITALIANA GRUPPO FERROVIE DELLO STATO ITALIANO

ALTA Sorveglianza: **ITALFERR** GRUPPO FERROVIE DELLO STATO ITALIANO

GENERAL CONTRACTOR: **COCLV** Consorzio Costruttori Impianti e Servizi

INFRASTRUTTURE FERROVIARIE STRATEGICHE DEFINITE DALLA LEGGE OBIETTIVO N.443/01

TRATTA A.V./A.C. TERZO VALICO DEI GIOVI
PROGETTO ESECUTIVO

Cavalcaferrovia SP 152 Linea III Valico
alla Pk 38+765 - Tratto 0
Muri di sottoscampa
Armatura - tav. 1

GENERAL CONTRACTOR: **COCLV** Consorzio Costruttori Impianti e Servizi
DIRETTORE LAVORI: **COCLV** Consorzio Costruttori Impianti e Servizi
SCALA: 1:50

COMMESSA: **IG51** LOTTO: **04** FASE: **E** ENTE: **CV** TIPO DOC.: **BB** OPERASUBDISCIPLINA: **IV140X** PROG.: **101** REV.: **A**

PROGETTAZIONE

Rev.	Descrizione emissione	Redatto	Data	Verificato	Data	Progettista	Data	IL PROGETTISTA
AD0	Prima emissione	COCLV	25/07/2019	COCLV	25/07/2019	A. Marcella	25/07/2019	COCLV

Nome File: IG51-00-E-CV-TT-0C00-00-001.CUP: F31H62000000000