



PROFILO LONGITUDINALE scala 1:200

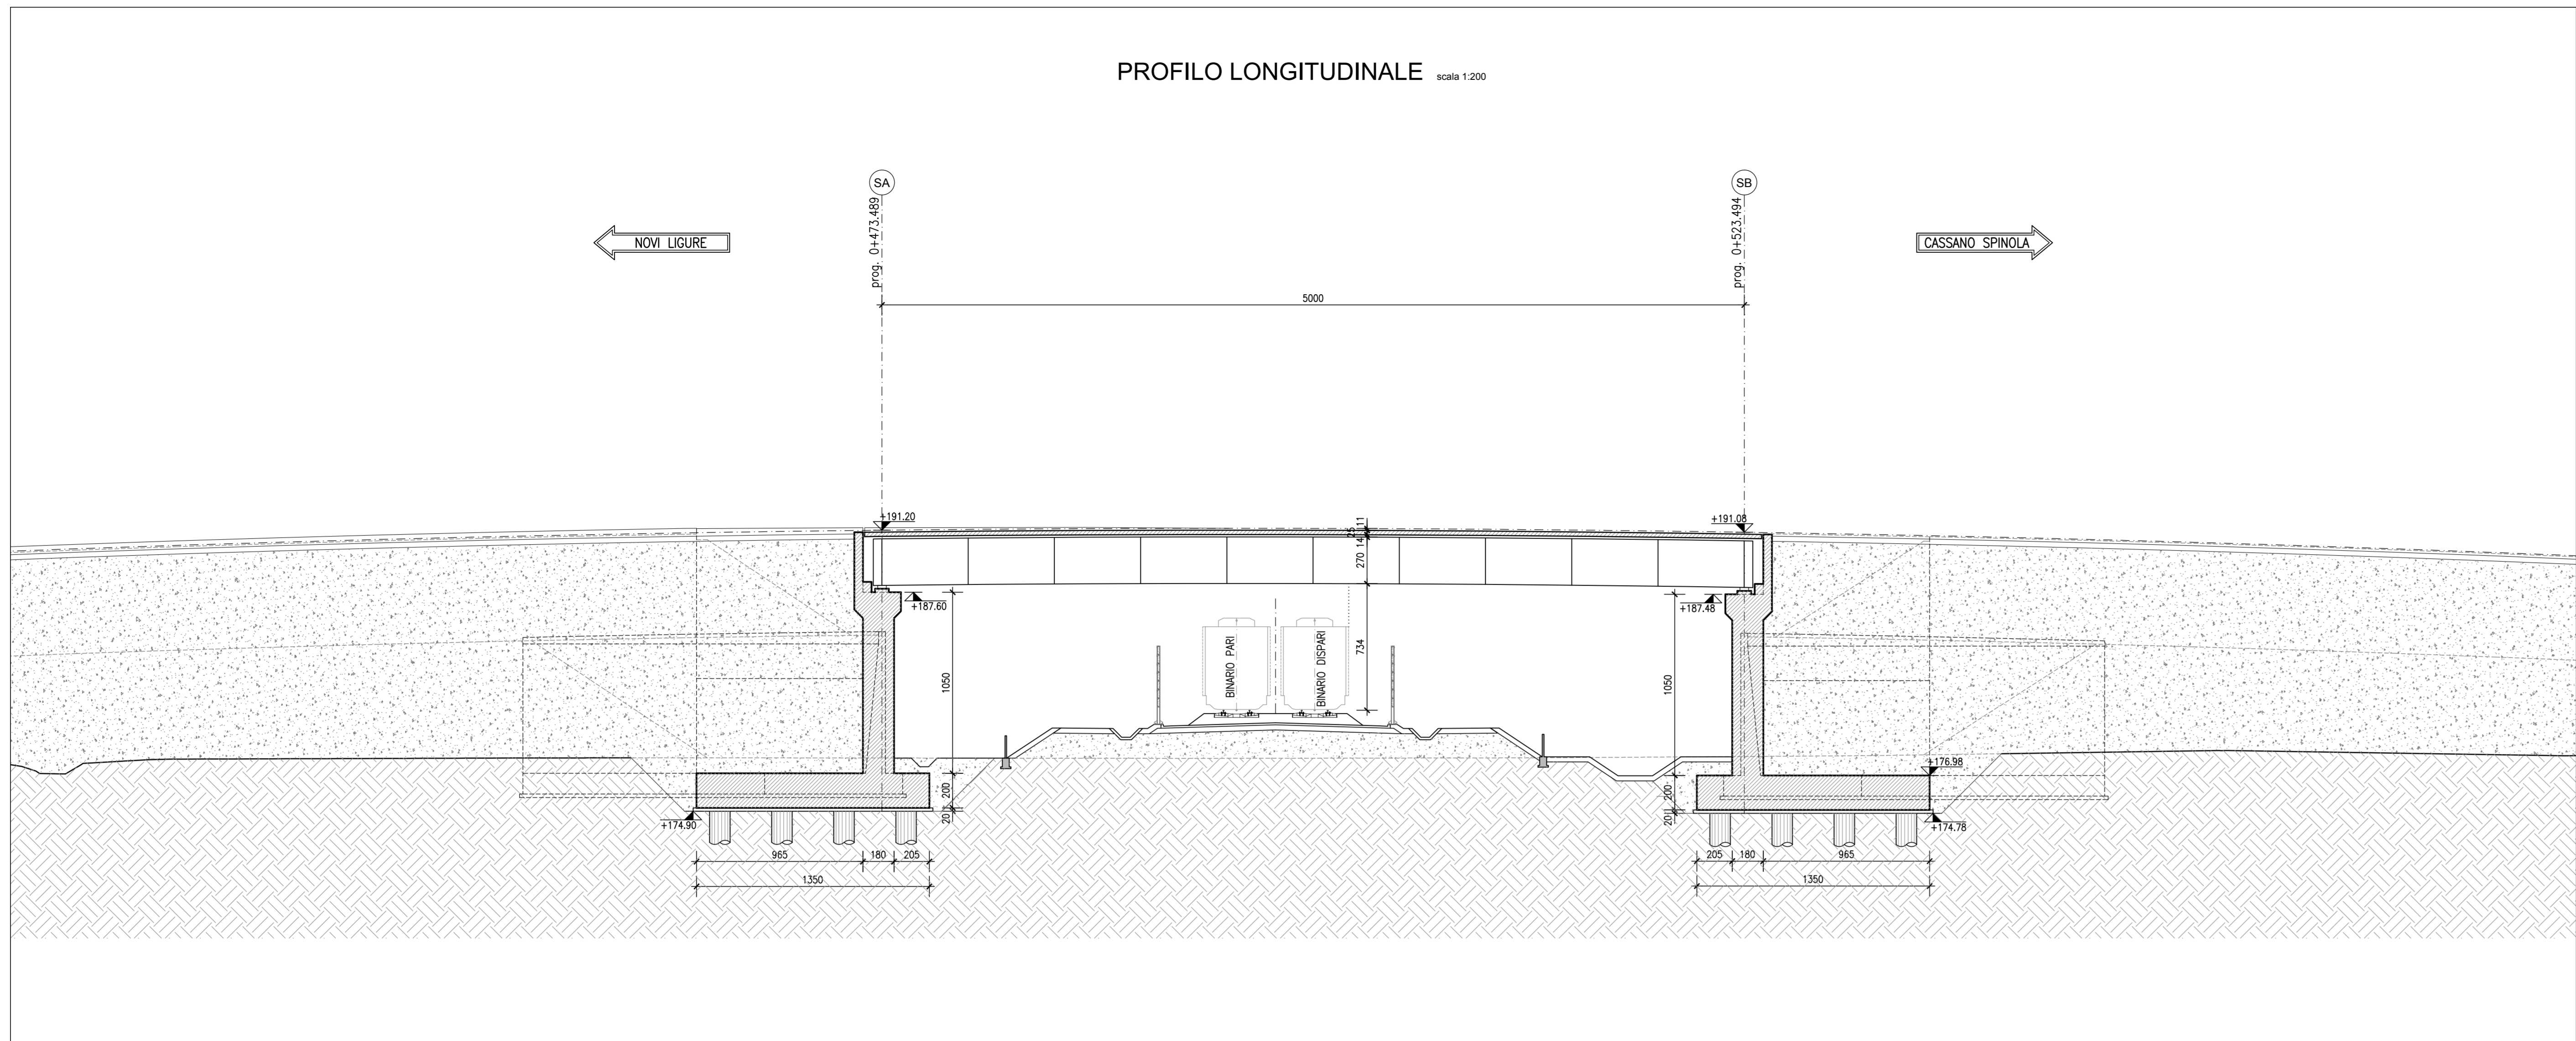

PIANTA SCAVI E FONDAZIONI scala 1:200

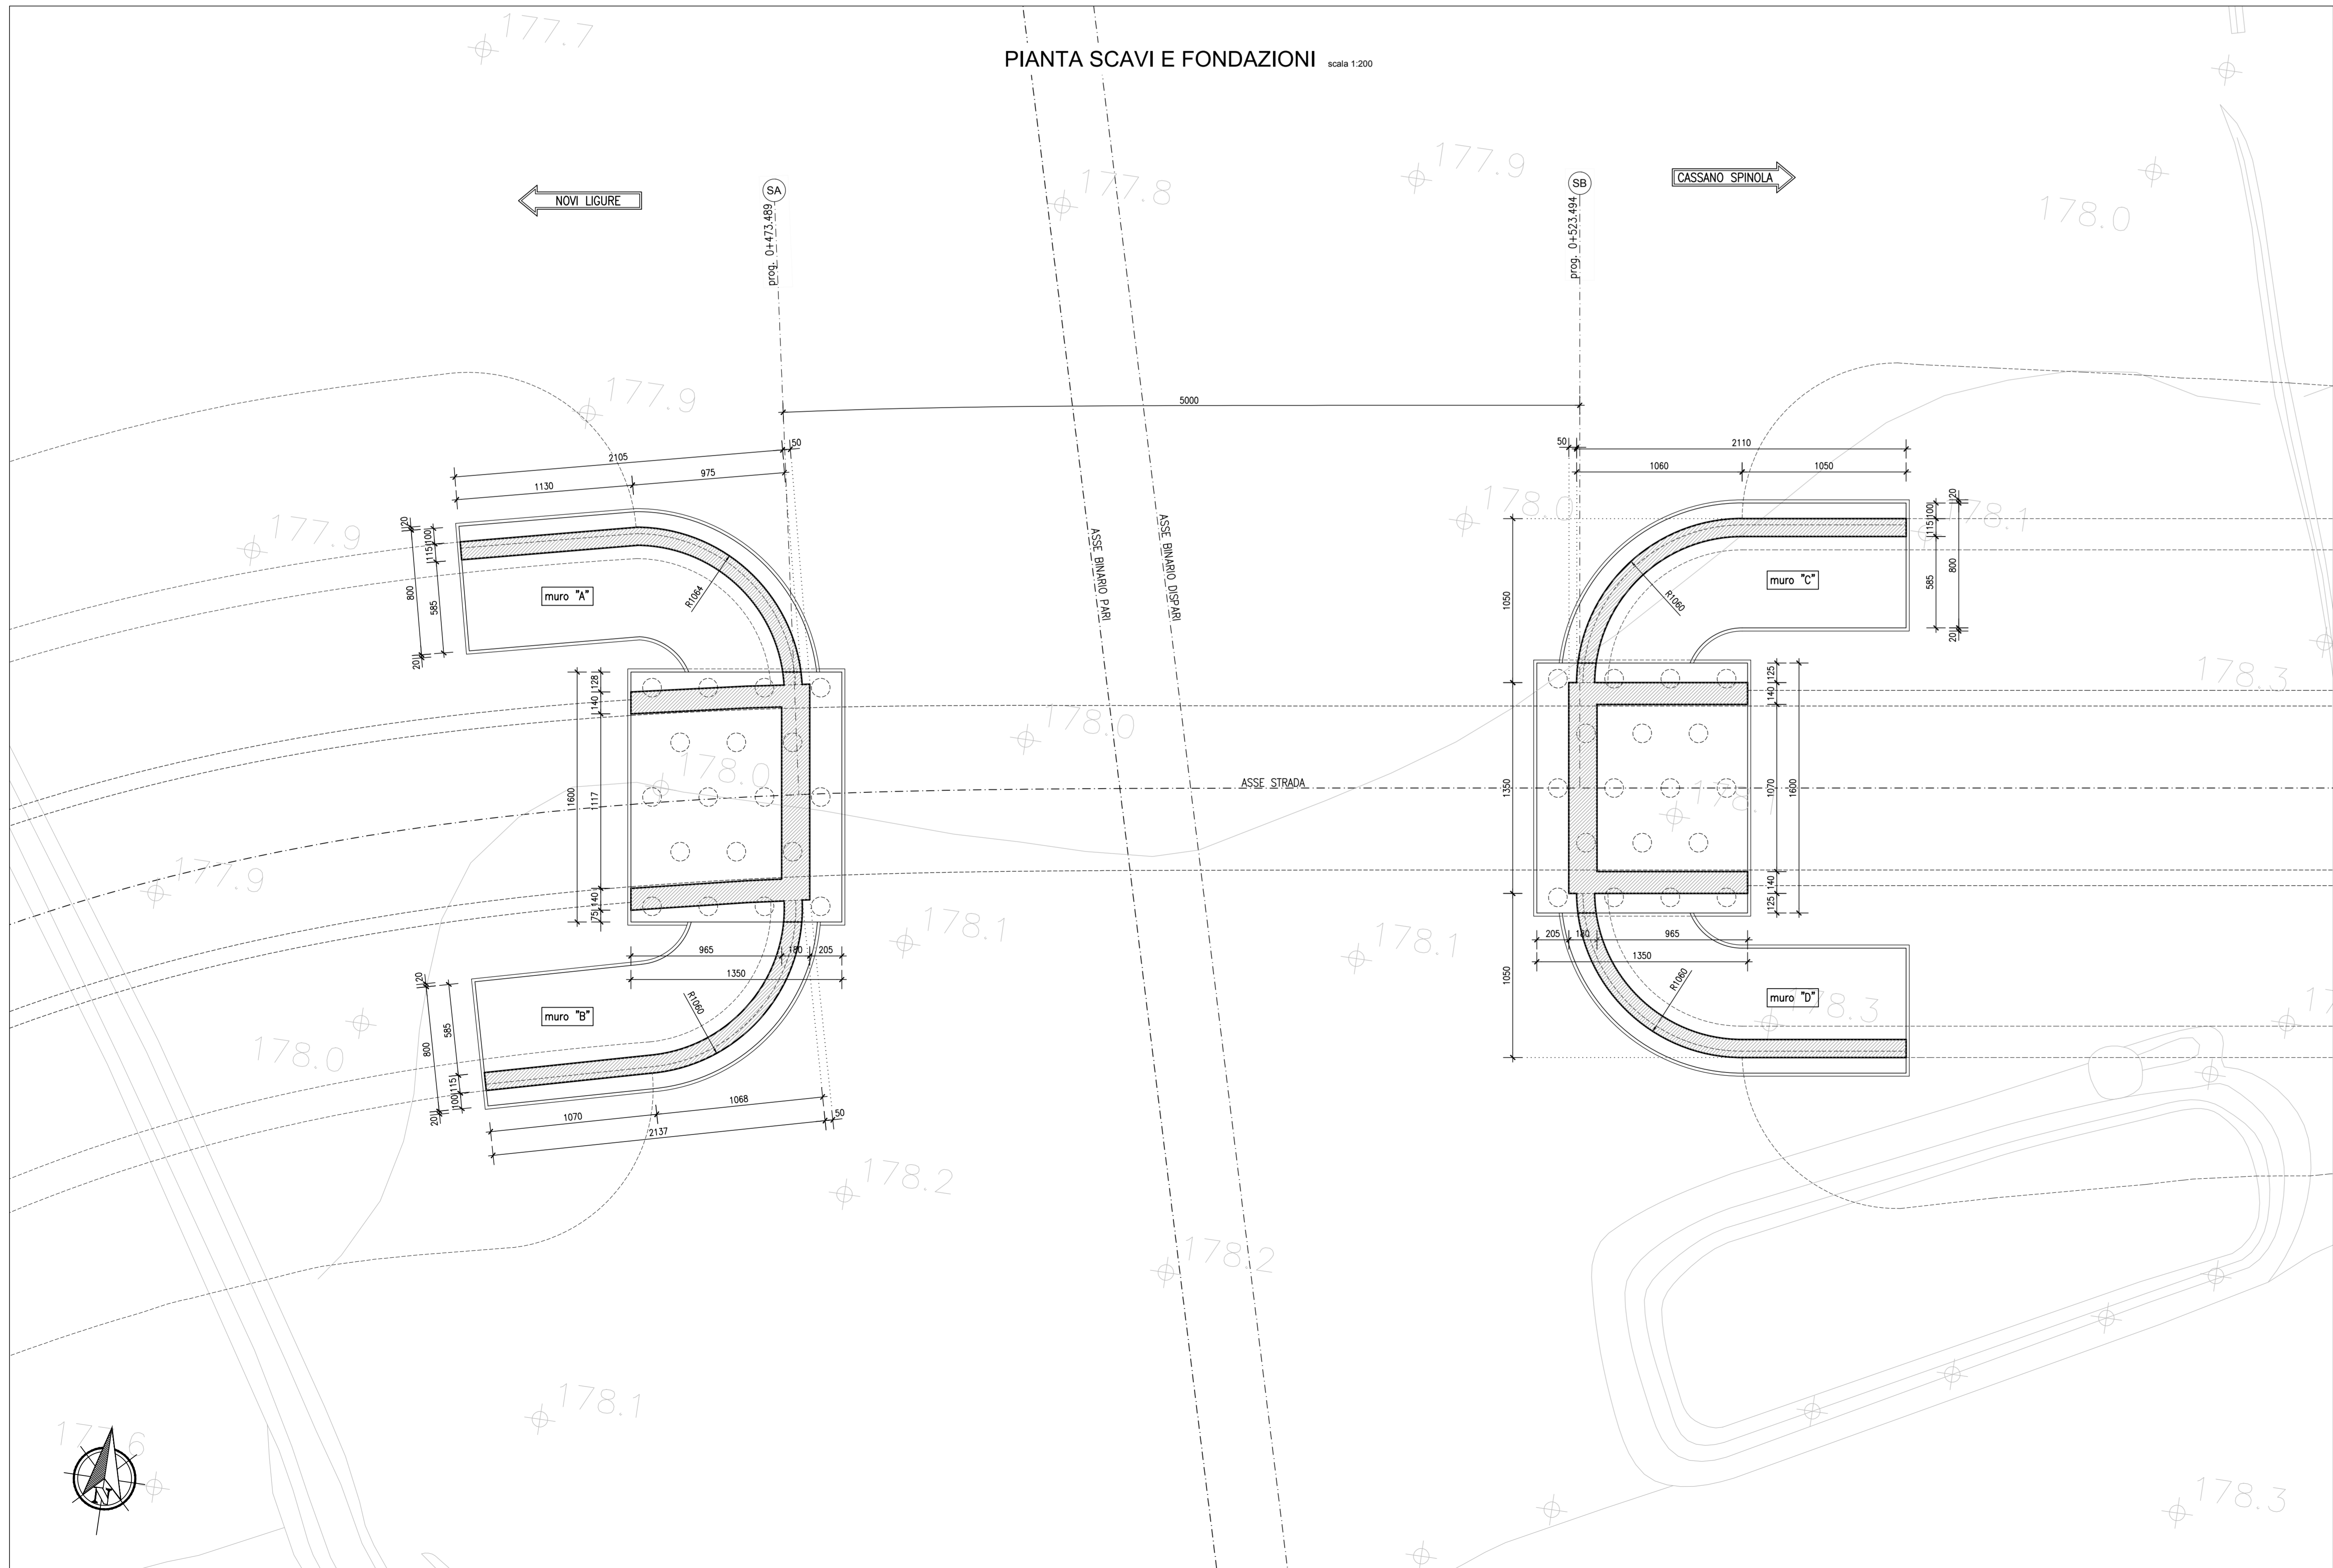

NOTA

Per la tabella materiali si fa riferimento all'elaborato IG51-00-E-CV-TT-0C00-00-001

COMMITTENTE:



ALTA Sorveglianza:



GENERAL CONTRACTOR:



INFRASTRUTTURE FERROVIARIE STRATEGICHE DEFINITE DALLA LEGGE OBIETTIVO N.443/01
TRATTA A.V./A.C. TERZO VALICO DEI GIOVI
PROGETTO ESECUTIVO

Cavalcaferrovia Sp 152 Linea III Valico - Tratto 0
alla Pk 38+765 - Tratto 0

Pianta E Profilo Longitudinale Fondazioni

GENERAL CONTRACTOR Comitato Cociv Ing. M. Mezzo		DIRETTORE LAVORI		SCALA: 1:200
COMMESSA IG51	LOTTO 04	FASE E	ENTE CV	TIPO DOC. L9
OPERAZIONE IV1403		PROGR. 101	REV. A	
PROGETTAZIONE				
Rev.	Descrizione emissione	Redatto	Data	Verificato
AD0	Prima emissione	COCIV	25/07/2019	COCIV
				Data
				25/07/2019
				Progettista
				A. Mancinella
				25/07/2019
				IL PROGETTISTA
				25/07/2019
				Dir. Ing. M. Mezzo
				Gruppo Ferrovie dello Stato Italiano
				N. 6271 R

In. Elm.

Nome File: IG51-00-E-CV-TT-0C00-00-001-001
CLP: F311-02200000000

Scale di pag. 1